List.: 1300 / 297 mm
06 Jun. 2023 - 15:57
Ljmmm [2021]
S:\Projekti\2021\1832, BLATNA BREZOVICA, ČRNA MLAKA\05 PZI\0 2.1 VODILNI NAČRT GRADBENIŠTVA\0 GRAFČNI DELI\1832 G. BLATNA BREZOVICA PZI. 2023-06-06.dwg

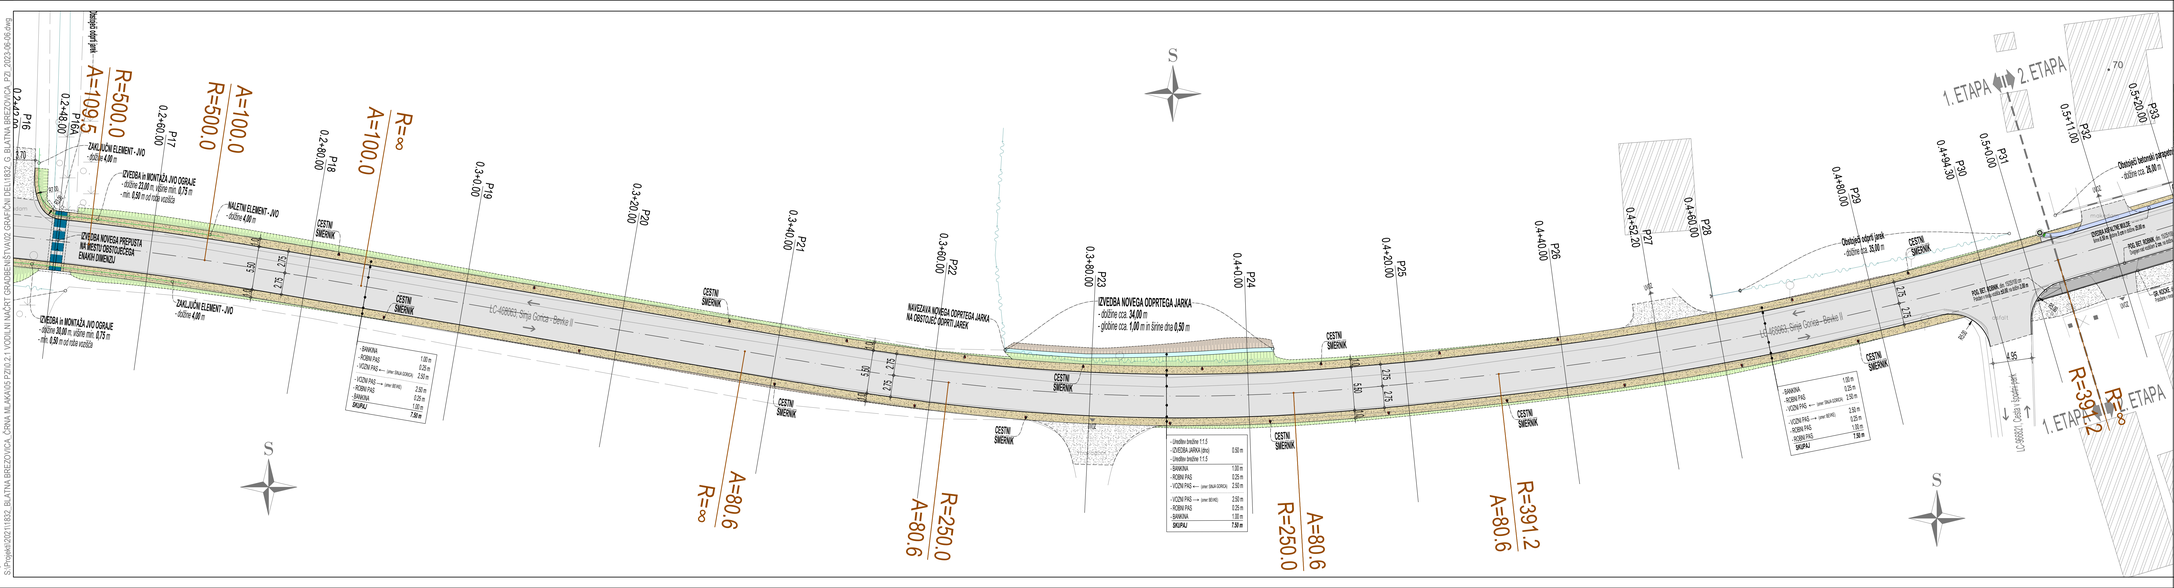

»Sinja Gorica - Bevke II, LC-468063 (Blatna Brezovica)«

- 1. ETAPA, od P3 do P31 - (2/2)
- 2. ETAPA, od P31 do P83
- 3. ETAPA, od P83 do P140

LEGENDA:

- Asfalt - vozišče / uvoz
- Asfalt - pločnik
- Asfalt - muda
- Berilna
- Nevezana uvozna v šoku
- Nevezana uvozna v makadamu
- Zelenica
- Zarez obstoječega asfalta

Opombe:
- *LTZ reflektiv vtočnih jaškov (cestni požiralniki), locirani na vozišču, se vgradijo z* **ravno** *LTZ reflektiv (nosilnost 40KN), kjer pa so vtočni jaški locirani v muldi, pa se vgradijo z* **ukrivljeno** *LTZ reflektiv (nosilnost 40KN).*
- *Vsi vtočni jaški z LTZ reflektiv, ki so locirani v območju vozišča, se izvedejo s postavitvijo reflektiv privzdignjeno na vodotrdni podni vsončici.*
- *Vsi vtočni jaški, locirani na pločniku, z vtokom pod robnikom se izvedejo z* **LTZ pokrovom** *nosilnosti 250kN.*

List 2/8

Koordinatni sistem - D96/TM

Naročnik/investitor:	Spremembe:		Datum:
OBČINA VRHNIKA Trzaška cesta 1 1360 Vrhnika			
Projektivno podjetje:	NAZIV	IME in PRIIMEK	Ident. št. IZS	Podpis
K Projekt L Tržaška cesta 61,1000 Ljubljana IZS: 1810 tel: 01/4769-289 fax: 01/4769-293	VP:	Miha Rihar, u.d.i.g.	G-4017	
	VPN:	Miha Rihar, u.d.i.g.	G-4017	
	Sodelavec:	Boštjan Zagar, gr.teh.		
	Sodelavec:			
	Sodelavec:			

Objekt/lokacija:	Rekonstrukcija lokalne ceste LC 468063 Sinja Gorica - Bevke II od IC Sinja Gorica do mostu čez potok Zrnica	Št. proj.:	U09/1832-21
		Št. načrta:	1832-21
Del objekta:	1. ETAPA, od P17 do P31.	Šifra CC:	2112
Vsebina risbe:	GRADBENA SITUACIJA	Vrsta načrta:	0/2 - VODILNI NAČRT GRADBENIŠTVA + Rekonstrukcija ceste +
Vrsta projekta:	PZI	Merilo: 1:250	Datum: junij 2022	• TEHNIČNI PRIKAZ •

Št. odseka:	Arhivska št.:	Fazaizdelave:	Šifra risbe:	Crtna kodaa arhiva:
468063		004.2101	102	
Št. prilage:	G-2.2		Ident. št. risbe:	1832-21/G.2.2