List: 1300 / 297 mm

06 Jun. 2023 - 15:59
S:\Projekti\2021\1832_BLATNA BREZOVICA_ČRNA MLAKA\05 PZI\0.2.1 VODILNI NAČRT GRADBENIŠTVA\01 GRAFIČNI DELI\1832_G_BLATNA BREZOVICA_PZI_2023-06-06.dwg

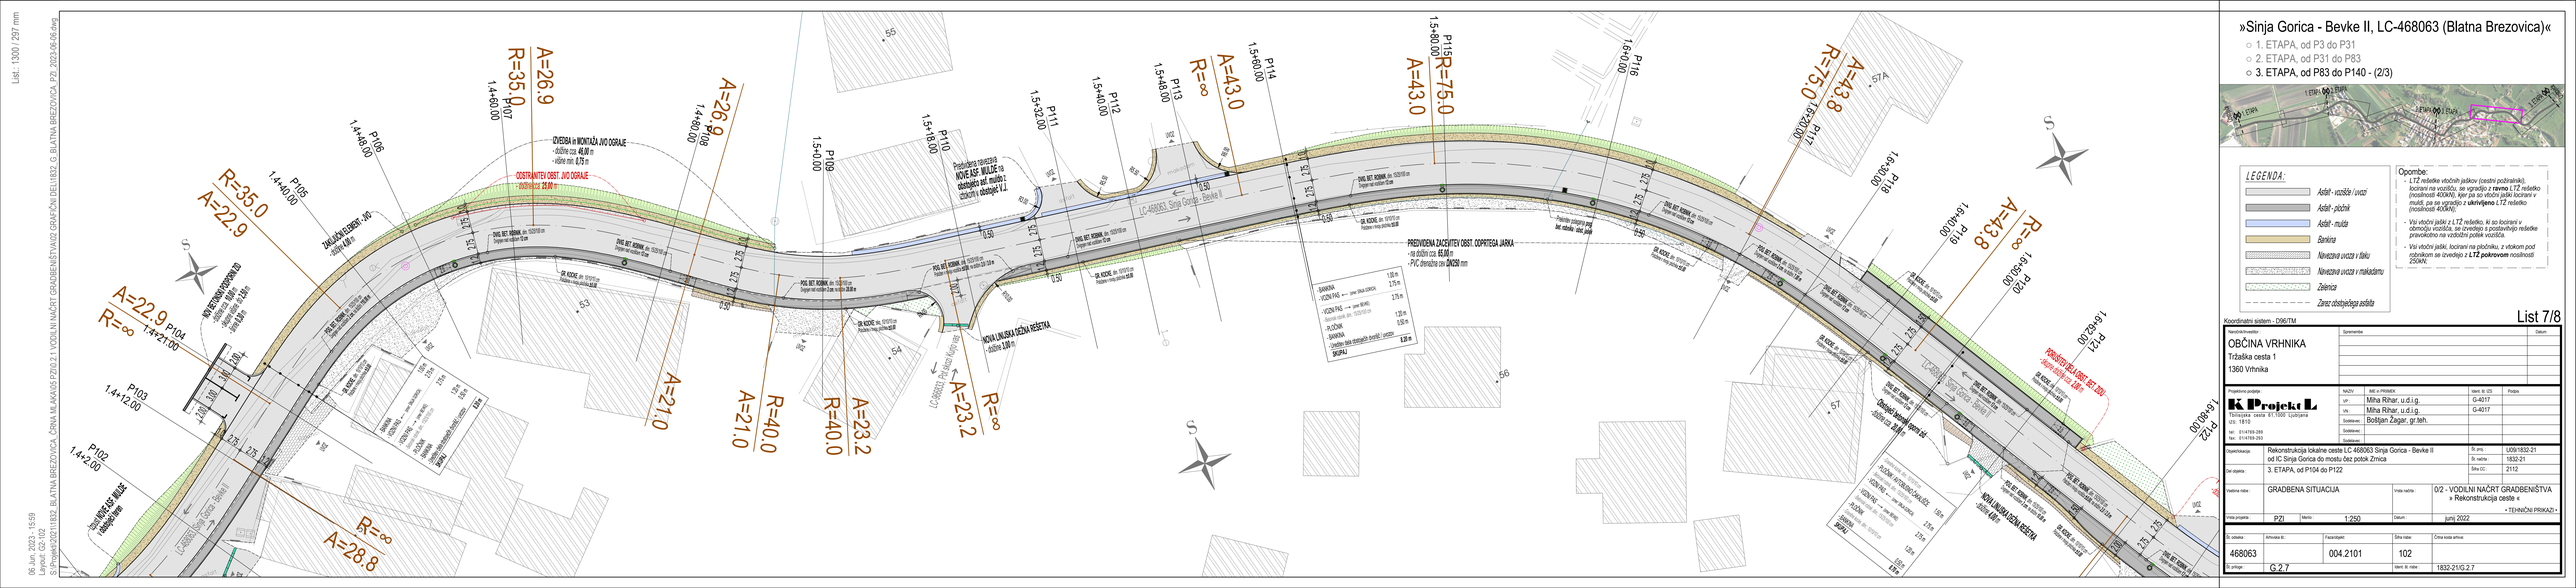
A=22.9
R=35.0
A=22.9
R=∞
A=28.8
A=26.9
R=35.0
A=21.0
A=26.9
R=40.0
A=21.0
R=40.0
A=23.2
R=∞
A=23.2
A=43.0
R=∞
A=43.0
R=75.0
A=43.8
R=-75.0
A=43.8
R=∞
P101
P102
P103
P104
P105
P106
P107
P108
P109
P110
P111
P112
P113
P114
P115
P116
P117
P118
P119
P120
P121
P122
1,4+21.00
1,4+2.00
1,4+12.00
1,4+40.00
1,4+60.00
1,4+80.00
1,5+0.00
1,5+18.00
1,5+32.00
1,5+40.00
1,5+48.00
1,5+60.00
1,5+80.00
1,6+0.00
1,6+20.00
1,6+30.00
1,6+40.00
1,6+52.00
1,6+80.00
LC 468063 Sinja Gorica - Bevke II
LC 468063 Sinja Gorica - Bevke II
LC 468063 Sinja Gorica - Bevke II