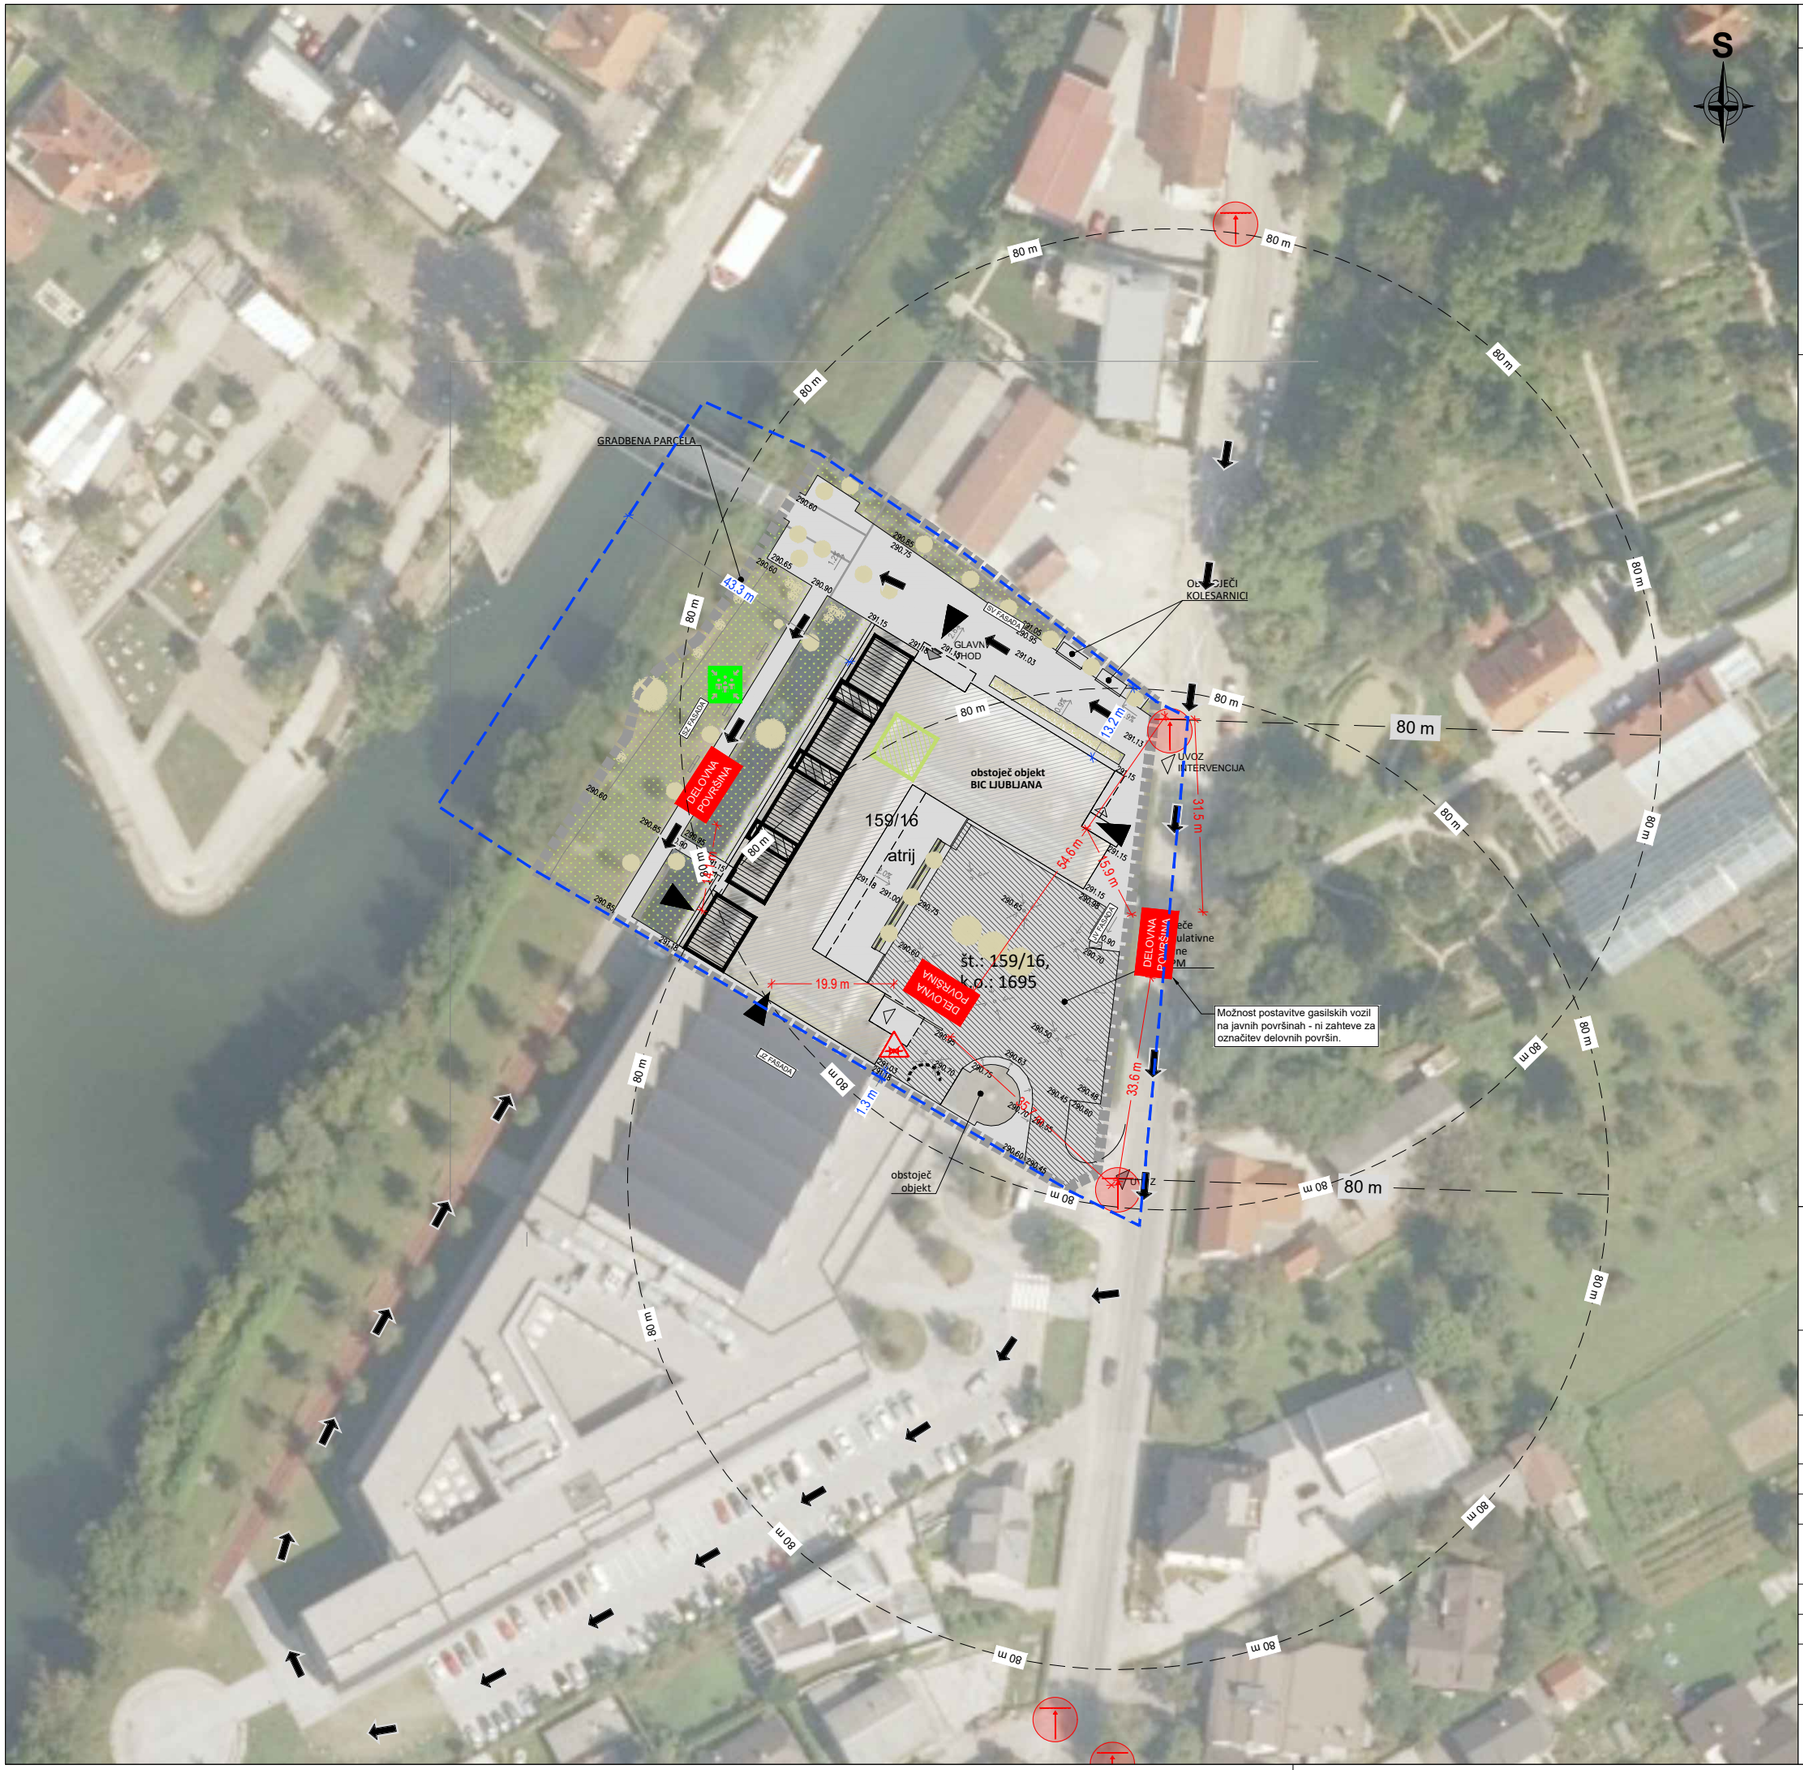


LEGENDA

	zbirno mesto
	podzemni hidrant - obstoječi
	dostopna pot za intervencijo
	dovozna pot za intervencijska vozila
DELOVNA POVRŠINA	delovna površina za gasilce 6m x 11m
– 150 m –	oddaljenost 150 m od izbranega hidranta

- OBSTOJEČE PARKIRNE IN MANIPULACIJSKE POVRŠINE (asfalt) - 35 PM
- OBST. UTRJENE POVRŠINE (asfalt, delno kamen)
- OBSTOJEČE ZELENE POVRŠINE
- OBSTOJEČA DREVESA IN GRMOVNICE
- OBSTOJEČ PROSTOR ZA ZBIRANJE KOMUNALNIH ODPADKOV

- OBMOČJE UREJANJA - gradbena parcela
- RN-487 OZNAKA EUP
- OBSTOJEČI OBJEKT ŠOLE
- VHOD V STAVBO
- UVOZ NA ZEMLJIŠČE

- **RUŠITVE**
- **REKONSTRUKCIJA**
- **NOVO - PRIZIDAVA (NADZIDAVA)**

FOJKARFIRE, požarni inženiring d.o.o.
Golnik 6a, 4204 Golnik

T +386 (0)4 2566 860
M +386 (0)31 331 624
andrej@fojkarfire.si www.fojkarfire.si

INVESTITOR	REPUBLIKA SLOVENIJE GREGORČIČEVA ULICA 20 LJUBLJANA		
OBJEKT	NADZIDAVA OBSTOJEČEGA ŠOLSKEGA OBJEKTA BIC LJUBLJANA		
VRSTA DOK.	PZI		
ŠT. PROJEKTA	01/24	ŠT. ELABORATA	03/2024
ODGOVORNI VODJA PROJEKTA	JOŽICA CURK, univ.dipl.inž.arh. A-0500		
VRSTA NAČRTA	POŽARNA VARNOST		
VSEBINA RISBE	SITUACIJA		
ODGOVORNI PROJEKTANT POŽARNE VARNOSTI	Andrej FOJKAR, univ.dipl.inž.kem.inž PI PV 0738 MSc Fire and Explosion Eng.		
DATUM	MAREC 2024	MERILO	ŠT. RISBE
		1:1000	01

Janez
3/21/2024 7:41 dop.
NPV_NADZIDAVA BIC.dwg



LEGENDA

- Požarna odpornost R60
- Požarna odpornost 60 min.
- Požarna odpornost 120 min.
- Požarni sektor
- Požarna celica
- Požarna vrata s samozapiralom 30 min.
- Požarna vrata s samozapiralom 60 min.
- Požarna vrata s samozapiralom 90 min.
- EN16005 in SZPV 413 — Drsna vrata skladna z EN16005 in smernico SZPV 413
- EN1125 — "Protipanik" vrata skladna z EN1125
- EN179 — Evakuacijska vrata skladna z EN 179
- EN1158 — Koordinator zapiranja dvokrilnih vrat skladen z EN 1158
- EN1155 — Magnetno držalo za (običjano odprta) požarna vrata skladno z EN 1155
- Izhod naravnost - oznaka nad vrati
- Izhod levo oz. desno (rotacija oznake ustreza smeri)
- Izhod levo oz. desno navzdol (rotacija oznake ustreza smeri)

OS = obojestranska oznaka
NO = notranja osvetlitev
ZO = zunanja osvetlitev
stalni sp. = stalni spoj
20x10 = dimenzija 20 cm x 10 cm

- Izhod iz prostorov in objekta
- **Smer evakuacije v objektu**
- Varnostna razsvetljava
- Sistem avtomatskega javljanja in alarmiranja požara
- Ročni javljalnik požara
- Ročni aktivator gašenja
- Avtomatski lokalni sistem gašenja (npr. ANZUL)
- Naravni odvod dima in toplote
- Notranji hidrant
- Ročni gasilni aparat
- Ročni gasilni aparat (tip F - gašenje olj in maščob)

OPOMBA:
Obstoječi elementi na obstoječih požarnih ločitvah (požarne lopute, požarna vrata ipd.) se ohranijo. Pri morebnitnih prenovah ali posegih se nivo požarne varnosti dvigne na novejše zahteve, navedene v NPV.

FOJKARFIRE, požarni inženiring d.o.o.
Golnik 6a, 4204 Golnik

T +386 (0)4 2566 860
M +386 (0)31 331 624
andrej@fojkarfire.si www.fojkarfire.si

INVESTITOR	REPUBLIKA SLOVENIJE GREGORČIČEVA ULICA 20 LJUBLJANA		
OBJEKT	NADZIDAVA OBSTOJEČEGA ŠOLSKEGA OBJEKTA BIC LJUBLJANA		
VRSTA DOK.	PZI		
ŠT. PROJEKTA	01/24	ŠT. ELABORATA	03/2024
ODGOVORNI VODJA PROJEKTA	JOŽICA CURK, univ.dipl.inž.arh. A-0500		
VRSTA NAČRTA	POŽARNA VARNOST		
VSEBINA RISBE	TLORIS MANSARDE		
ODGOVORNI PROJEKTANT POŽARNE VARNOSTI	Andrej FOJKAR, univ.dipl.inž.kem.inž PI PV 0738 MSc Fire and Explosion Eng.		
DATUM	MAREC 2024	MERILO	ŠT. RISBE
		1:200	02

Janez
27.2.2024 7:43 dop.
NPV_NADZIDAVA BIC.dwg