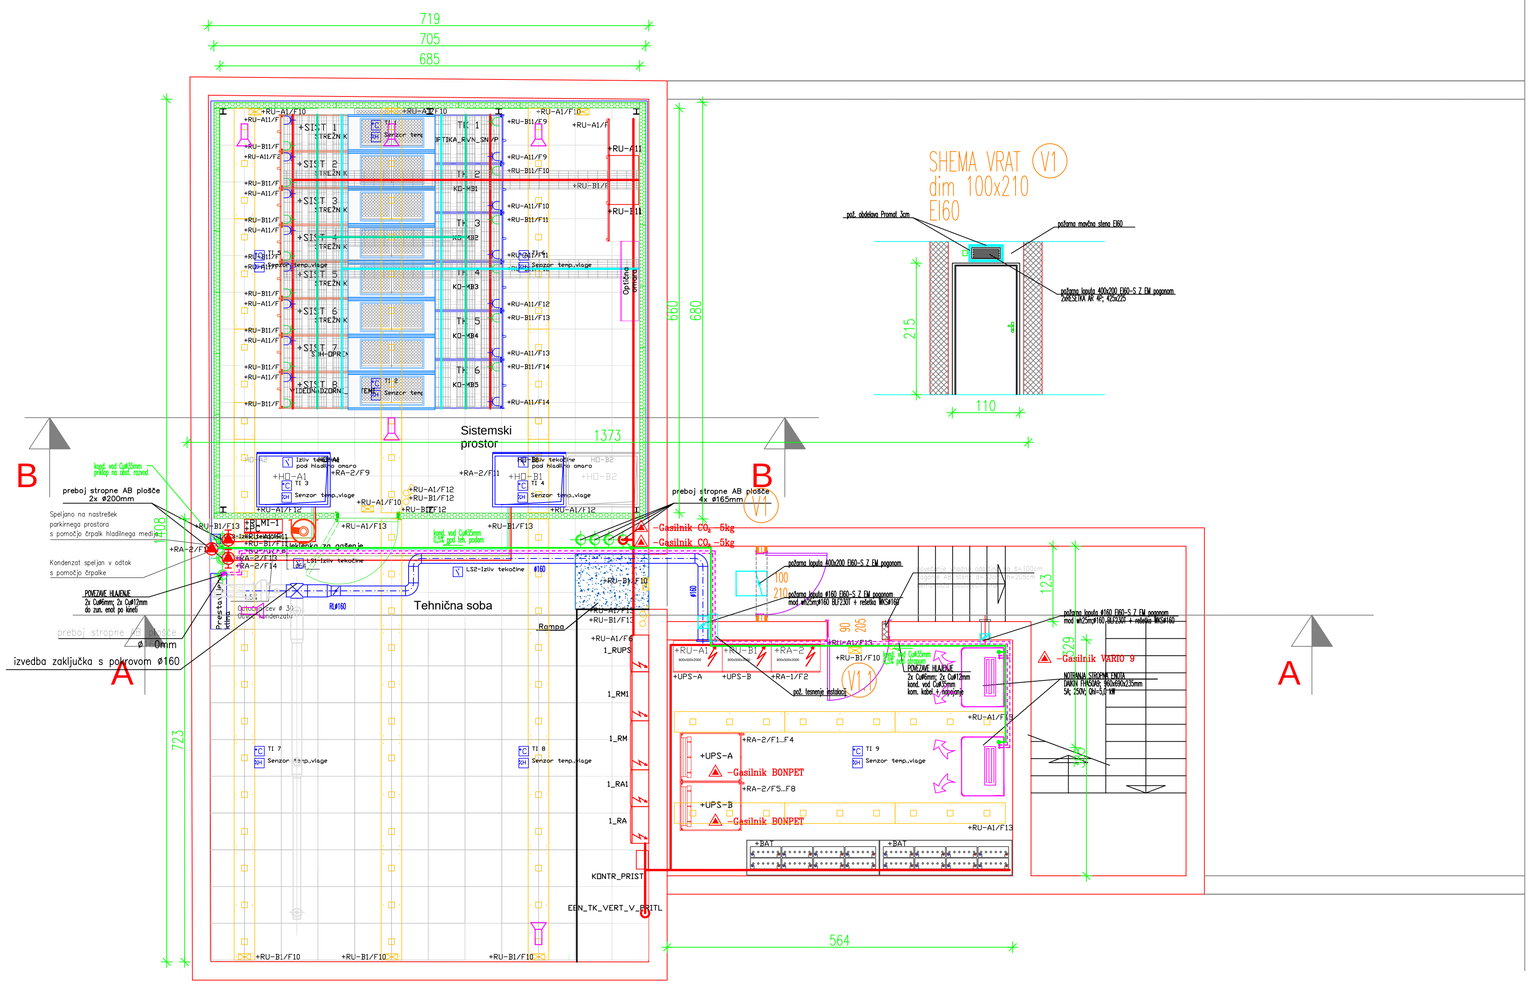

ŠT.1	obdelava UPS PROSTORA	PGK		avg. 2021
SPREMEMBA	OPIS	SPREMENIL		DATUM

investitor	DARS d.d., Družba za avtoceste v Republiki Sloveniji Cesta XIV. divizije 4, 3000 CELJE	
projekt		SELITEV NADZORNEGA CENTRA SLOVENSKE KONJICE V NADZORNI CENTER MARIBOR
načrt		TLORIS KLETI - SISTEMSKI PROSTOR GRADBENA DELA 1:50
odg. vodja projekta		G - 0321
odg. projektant faze		G - 0321
faza		PZI 3.0 DRUGI GRADBENI NAČRTI
datum		OKTOBER 2018 list št. 2

ING KLAN — ING. KLAN d.o.o., Pušnikova 18, 2000 Maribor, SLOVENIJA, info@ingklan.si, TEL. 429 02 20, FAX 429 02 21

IZS 1840

štev. projekta	štev. mape
034/2018	V03/2018