


PREREZ ENERGETSKE KANALETE PREREZ A-A

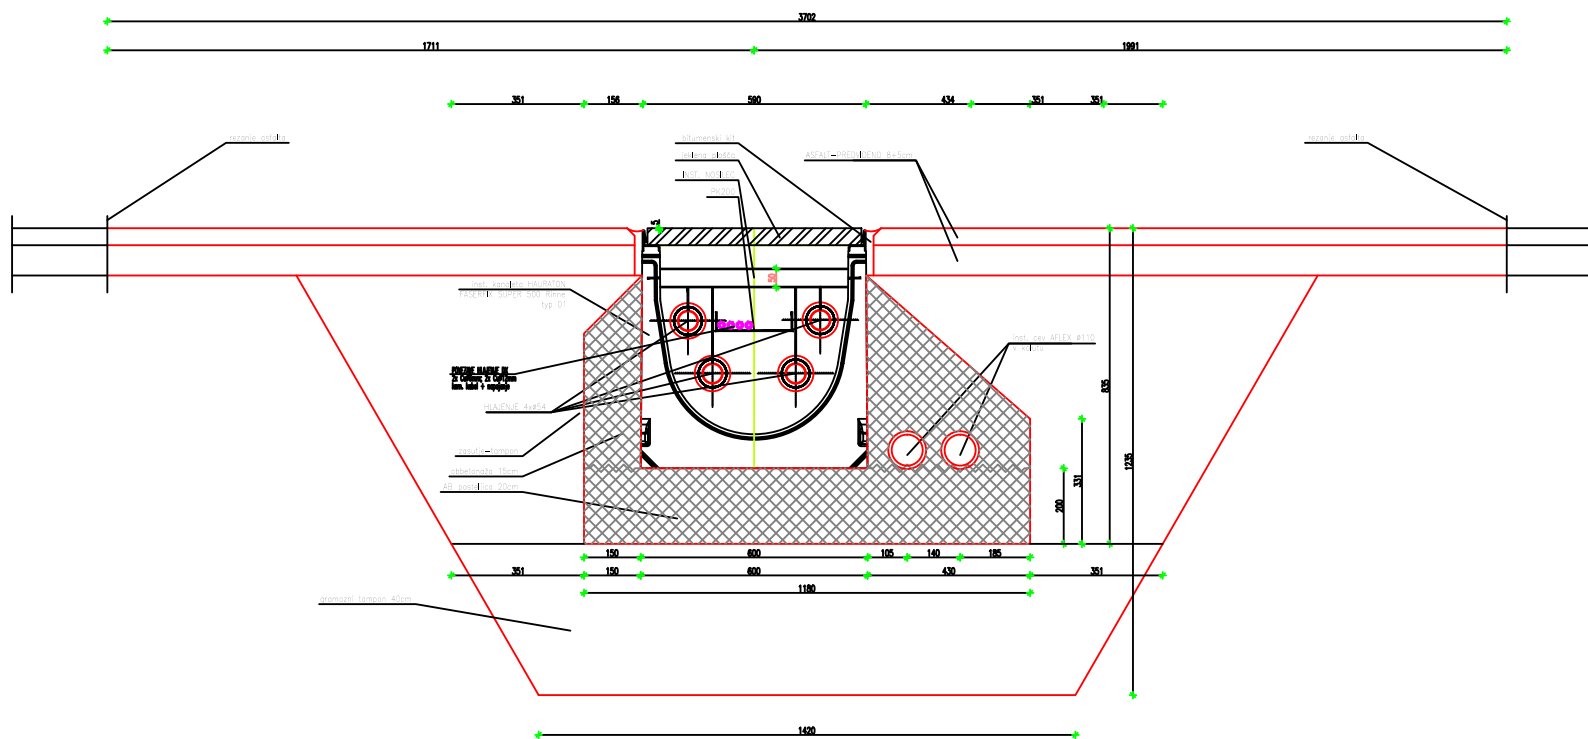

		ŠT.1	obdelava UPS PROSTORA	PGK	avg. 2021
investitor	DARS d.d., Družba za avtoceste v Republiki Sloveniji Cesta XIV. divizije 4, 3000 CELJE	SPREMEMBA	OPIS	SPREMENIL	DATUM
		objekt			
		SELITEV NADZORNEGA CENTRA SLOVENSKE KONJICE V NADZORNI CENTER MARIBOR			
	ING. KLAN d.o.o. Pušnikova 18, 2000 Maribor, SLOVENIJA, info@ingklan.si, TEL. 429 02 20, FAX 429 02 21	načrt	DETAJL KANALETE GRADBENA DELA		1:20
		bdg. vodja projekta		G - 0321	
		bdg. projektant faze		e. G - 0321	
IZS 1840	štev. projekta 034/2018	štev. mape V03/2018	faza PZI 3.0 DRUGI GRADBENI NAČRTI		
		datum		OKTOBER 2018	list št. 7