


PREREZ A-A

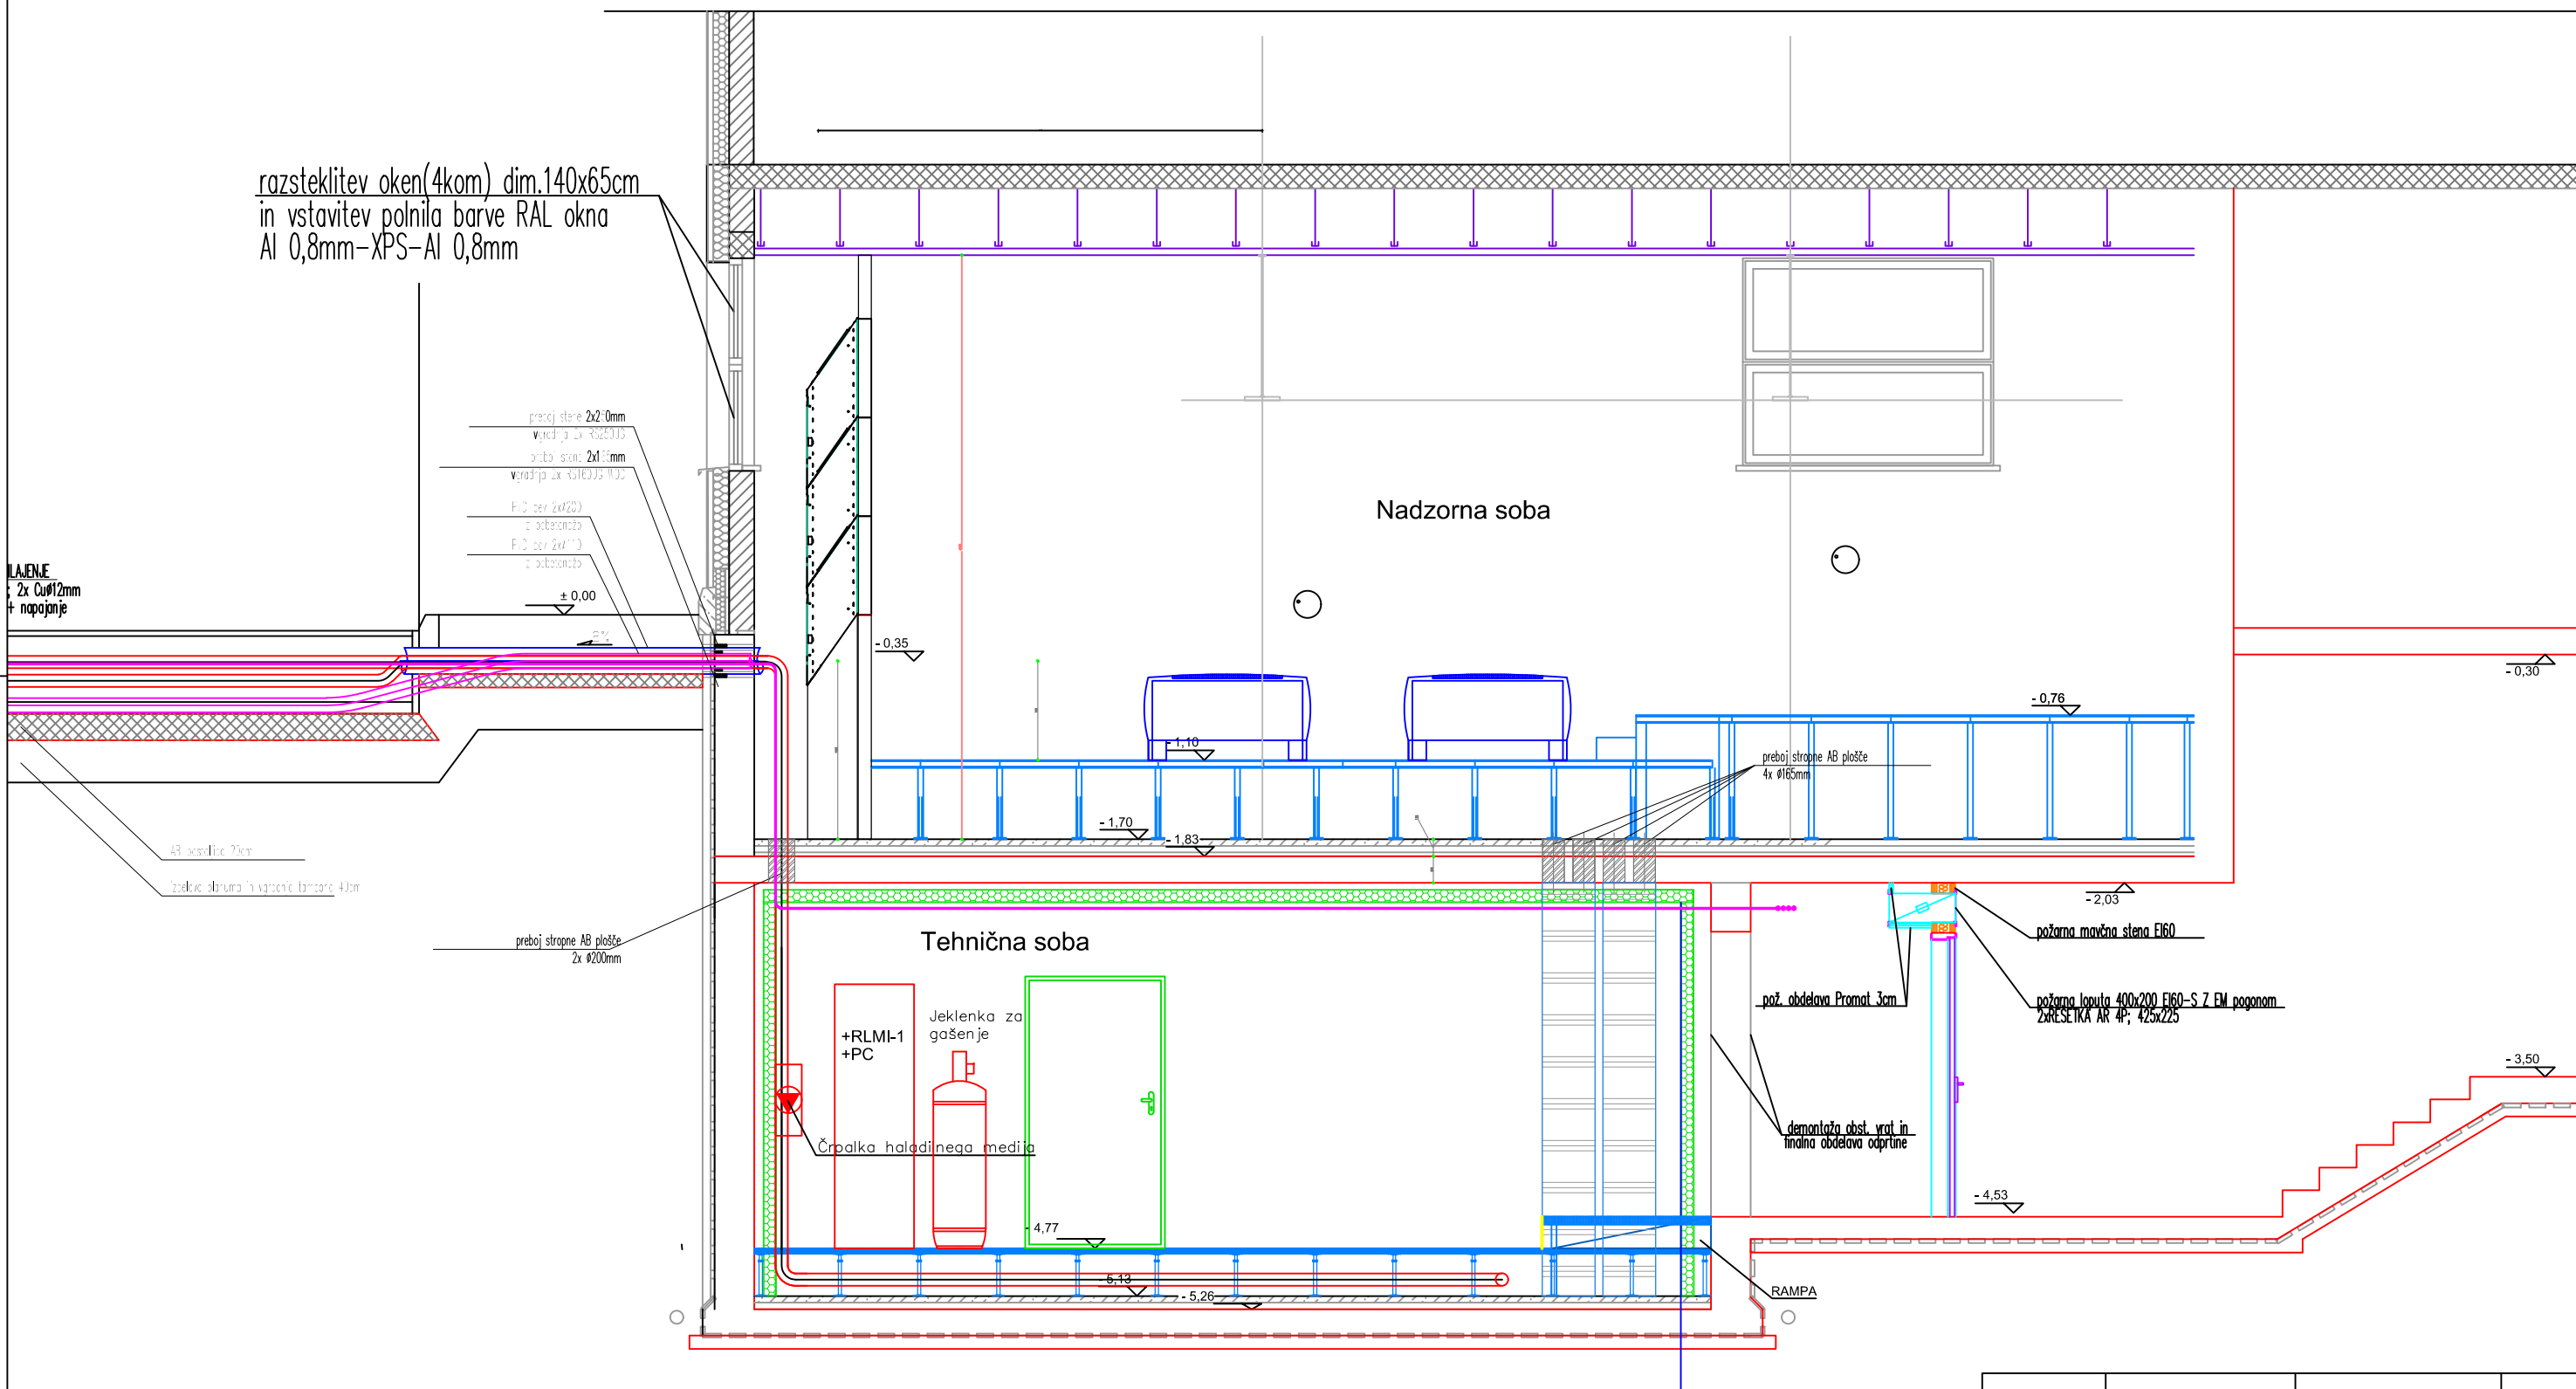

SPREMEMBA		OPIS	SPREMENIL	DATUM
objekt		Selitev nadzornega centra Slovenske Konjice v nadzorni center Maribor		
načrt		Prerez A-A RC novo končno stanje		
št. projekta		034/2018	št. načrta	034/2018-7.1
naročnik		DARS d.d., Družba za avtocesto v Republiki Sloveniji	PZI	
Cesta XIV. Divizije 4, 3000 Celje		datum		AVGUST 2021
IZS 1840		odgovorni vodja projekta		G - 0321
odgovorni projektant faze		faza		E - 1794
list št.		108		