



PREREZ B-B

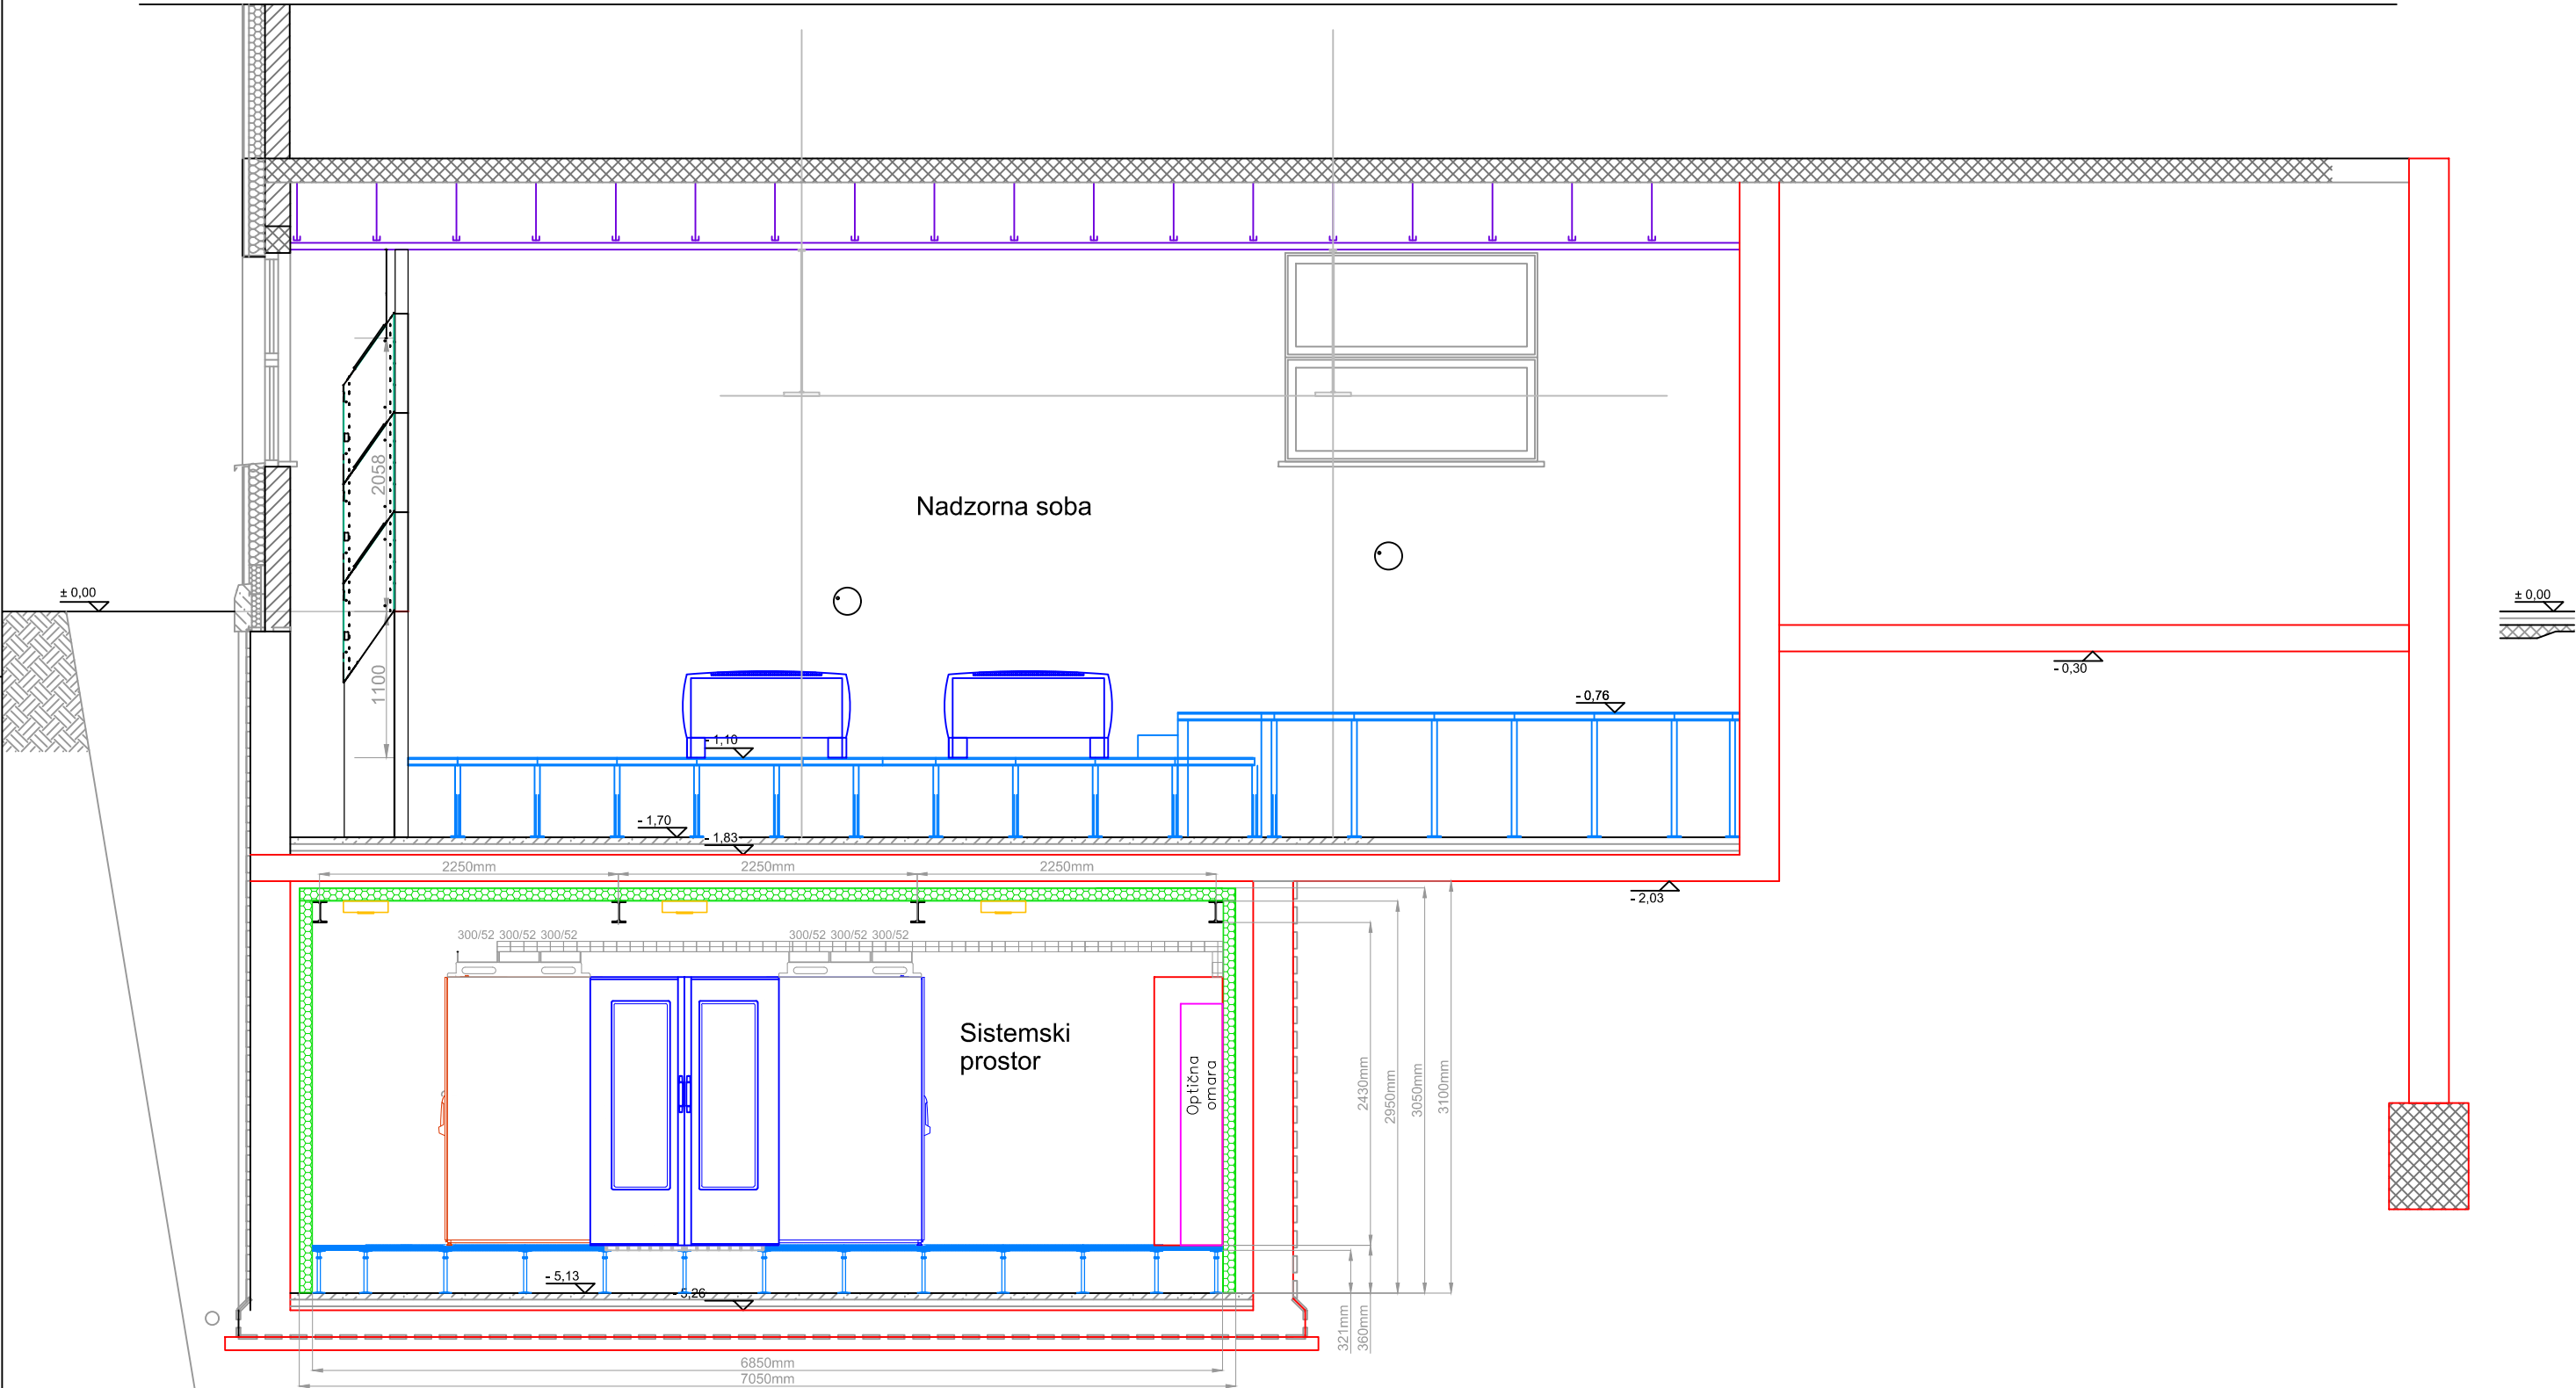

				SPREMEMBA	OPIS	SPREMENIL	DATUM
 ING. KLAN d.o.o. Pušnikova 18, 2000 Maribor, SLOVENIJA, TEL. 429 02 20, 429 02 21				objekt	Selitev nadzornega centra Slovenske Konjice v nadzorni center Maribor		
				načrt	Prerez B-B RC novo končno stanje		
				štev. projekta	štev. načrta		
				034/2018	034/2018-7.1		
				odgovorni vodja projekta		M 1: 50	
naročnik	DARS d.d., Družba za avtocesto v Republiki Sloveniji Cesta XIV. Divizije 4, 3000 Celje			odgovorni projektant faze		G - 0321	
				faza		E - 1794	
				datum		PZI	
				AVGUST 2021		list št. 109	