


# PREREZ C-C

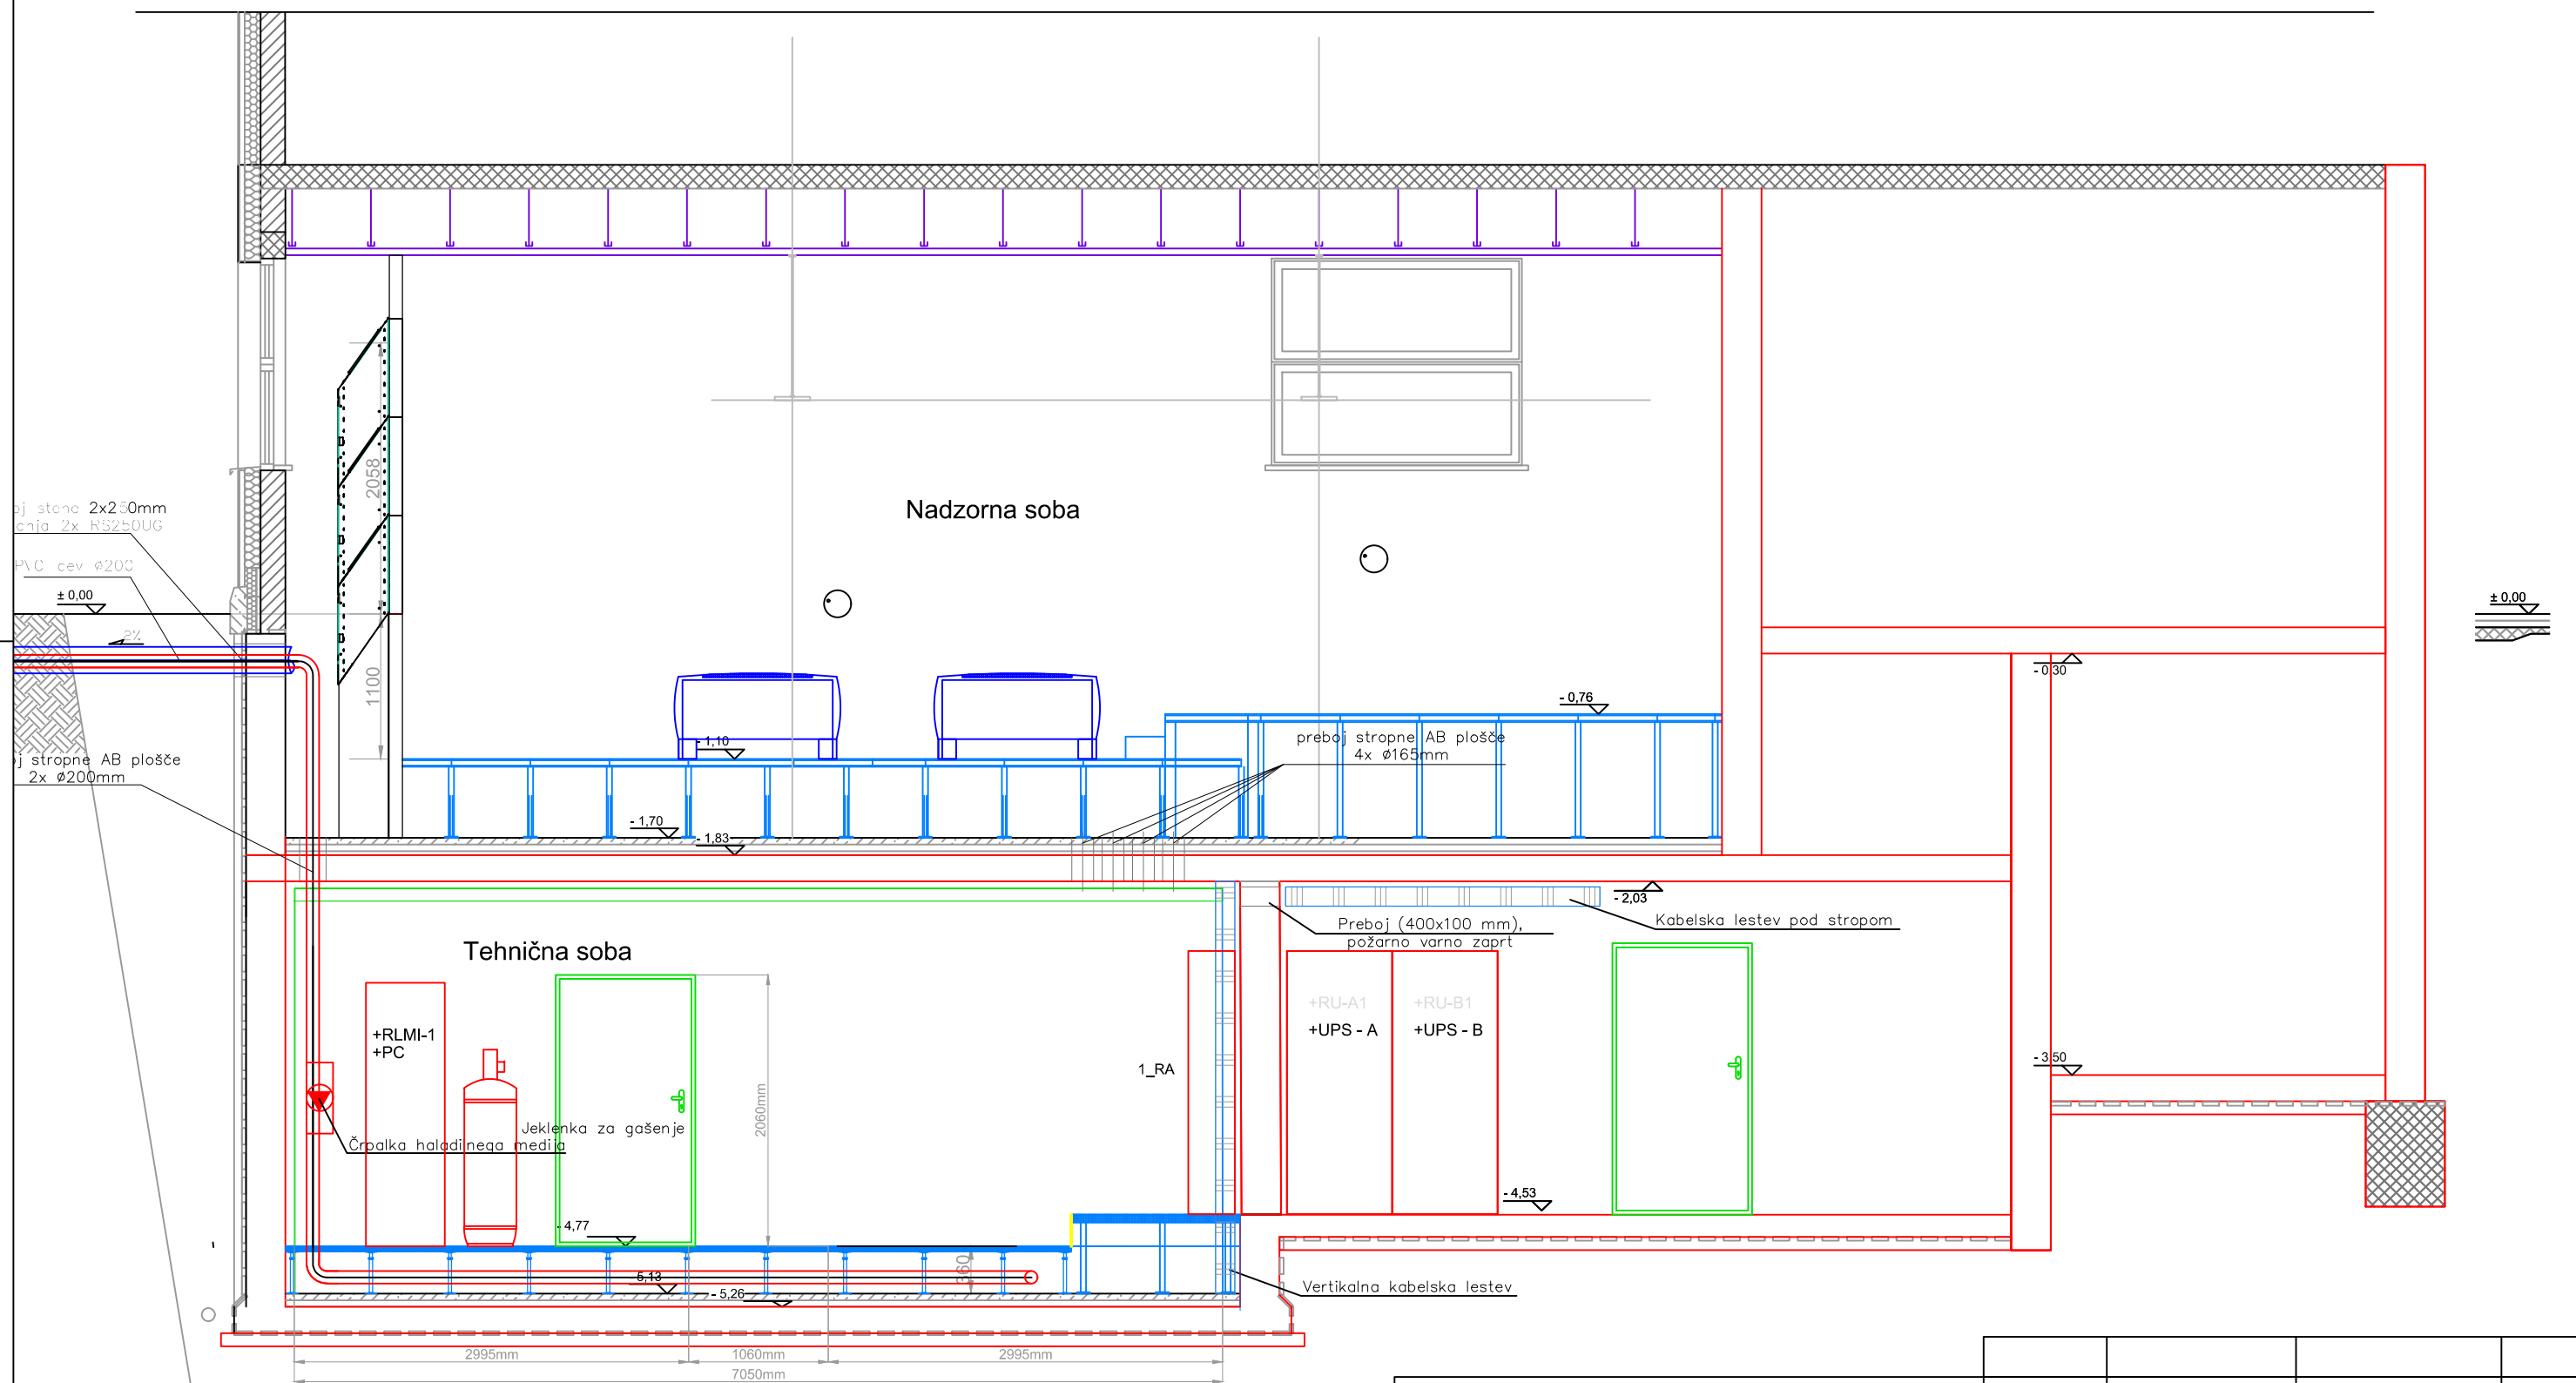

<b>ING. KLAN d.o.o.</b> Pušnikova 18, 2000 Maribor, SLOVENIJA, TEL. 429 02 20, 429 02 21 štev. projekta 034/2018 štev. načrta 034/2018-7.1 naročnik DARS d.d., Družba za avtocesto v Republiki Sloveniji Cesta XIV. Divizije 4, 3000 Celje	SPREMEMBA	OPIS	SPREMENIL	DATUM
	objekt	Selitev nadzornega centra Slovenske Konjice v nadzorni center Maribor		
	načrt	Prerez C-C UPS novo končno stanje		
	odgovorni vodja projekta	G - 0321		
	odgovorni projektant faze	E - 1794		
faza		PZI		
datum		AVGUST 2021		list št. 113