



Faza 1


- odstanitev dvojnega poda
- prestavitve obstoječe klimatske naprave
- odstanitev nepotrebne opreme

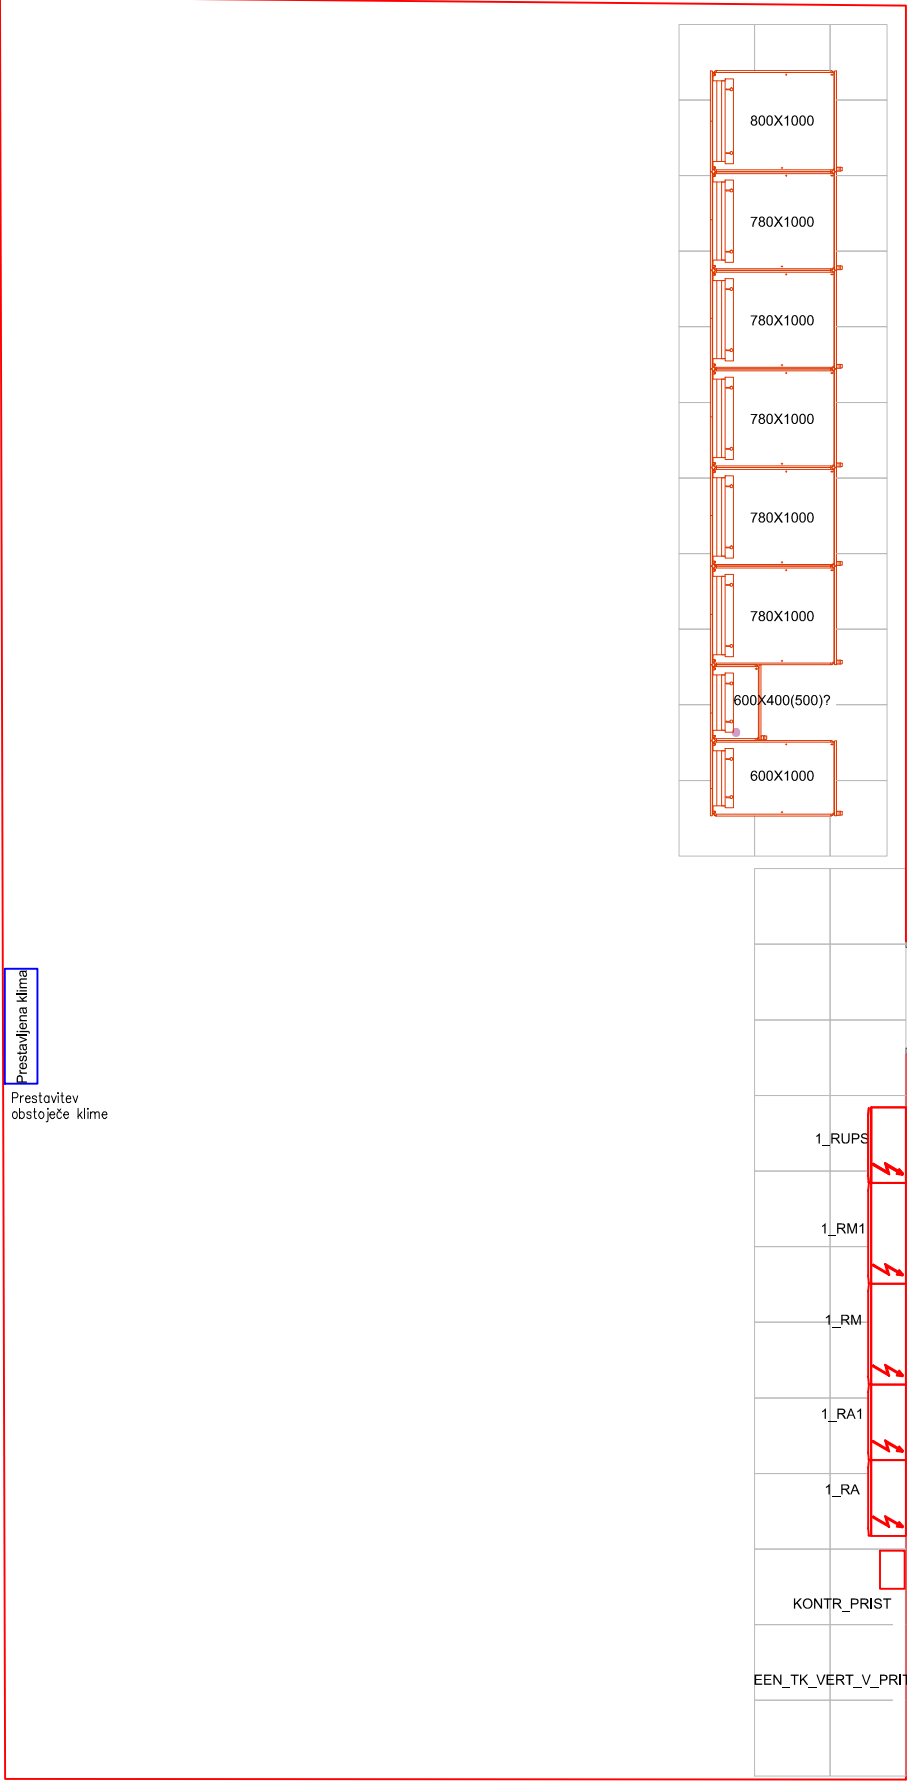

Faza 2

- namestitve podstavkov za nove sistemske in TK omare
- namestitve sistemskih in TK omar
- namestitve PDU-jev

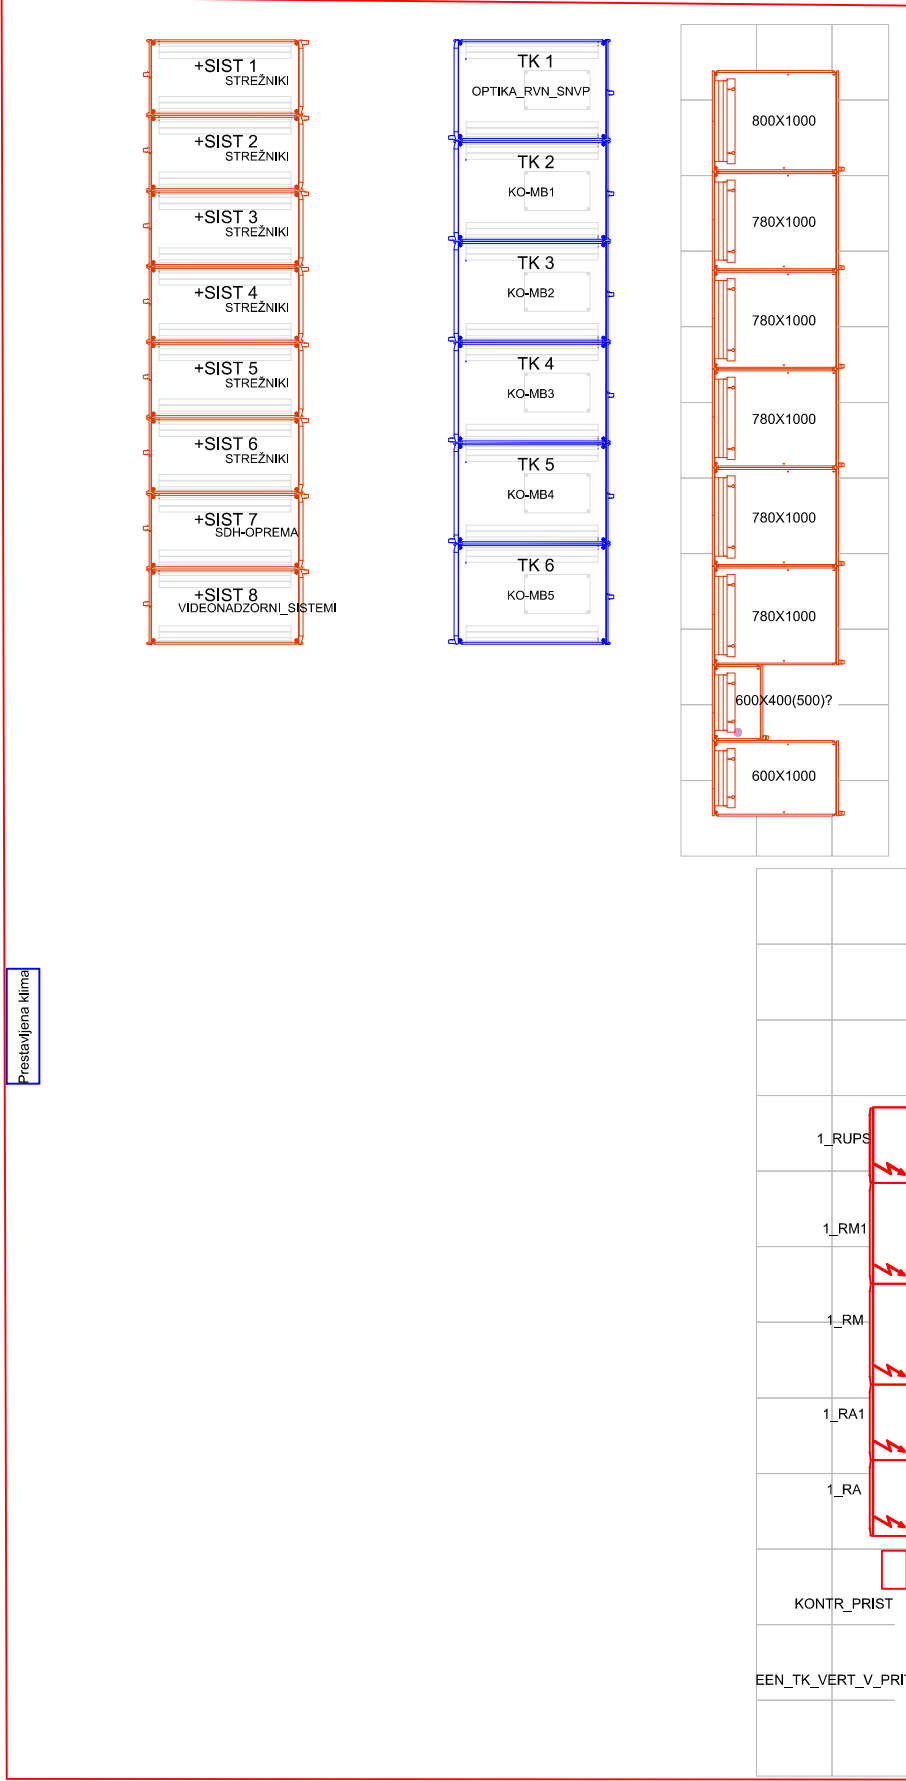

	SPREMEMBA	OPIS	SPREMENIL	DATUM
 <b>ING. KLAN d.o.o.</b> Pušnikova 18, 2000 Maribor, SLOVENIJA, TEL. 429 02 20, 429 02 21 IZS 1840	objekt	Selitev nadzornega centra Slovenske Konjice v nadzorni center Maribor		
	načrt	Tloris RC faza 1,2		
naročnik	števil. projekta	števil. načrta	odgovorni vodja projekta	M 1: 60
	034/2018	034/2018-7.1	odgovorni projektant faze	G - 0321
DARS d.d., Družba za avtocesto v Republiki Sloveniji Cesta XIV. Divizije 4, 3000 Celje	faza		PZI	E - 1794
	datum		AVGUST 2021	list št. 121