



Faza 3

- izvedba začasnega napajanja sistemskih in TK omar
- postavitev novih energetskih omar na začasno lokacijo
- postavitev UPS-ov
- postavitev optičnega vozlišča na začasno mesto
- izvedba prečnih povezav med novimi sistemskimi in TK omarami

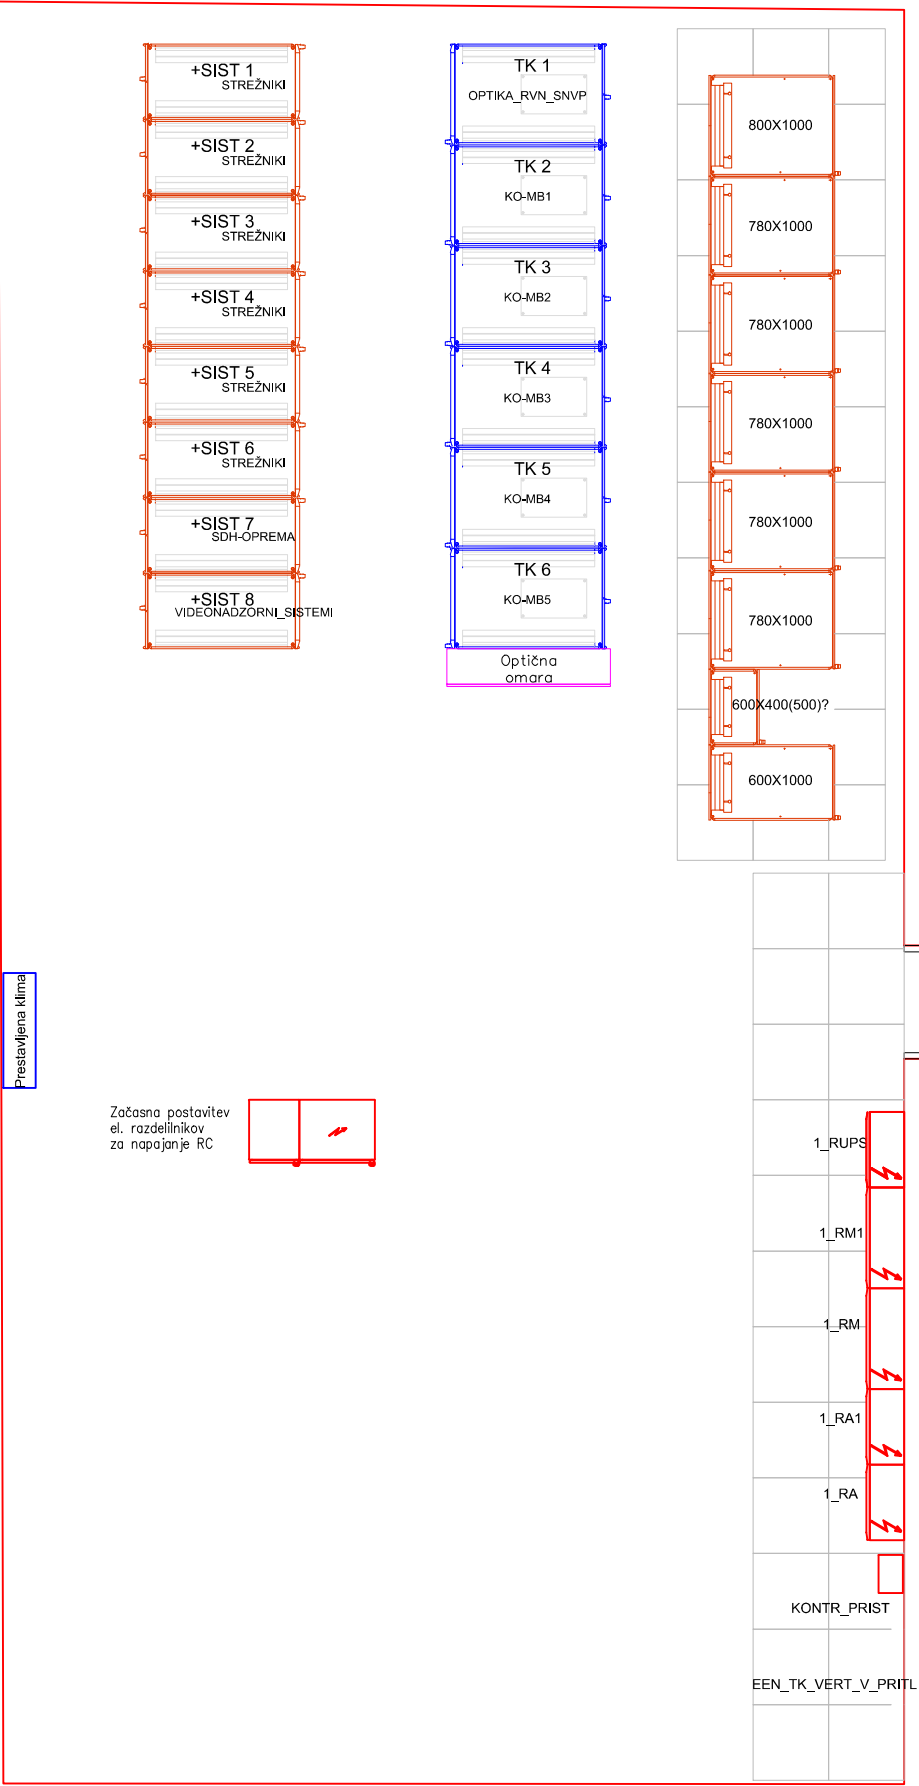

Faza 4

- selitev opreme v nove sistemske in TK omare

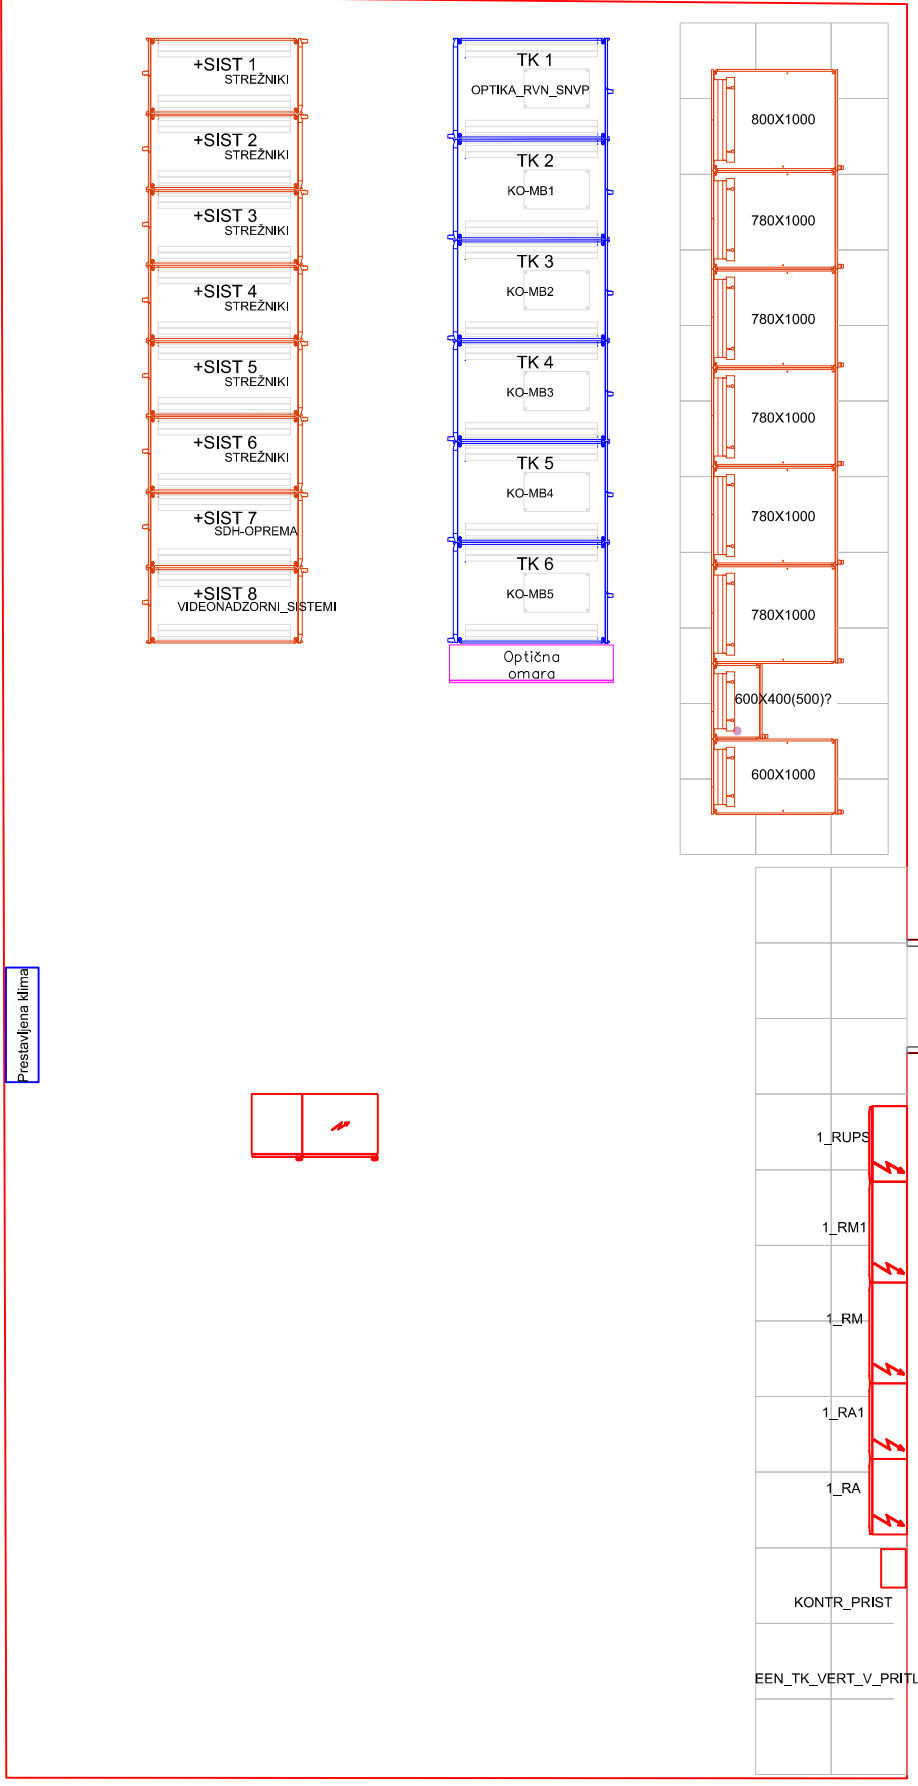

	SPREMENBA	OPIS	SPREMENIL	DATUM
<b>ING. KLAN d.o.o.</b> Pušnikova 18, 2000 Maribor, SLOVENIJA, TEL. 429 02 20, 429 02 21 IZS 1840	objekt	Selitev nadzornega centra Slovenske Konjice v nadzorni center Maribor		
	načrt	Tloris RC faza 3,4		
naročnik	štev. projekta	štev. načrta	odgovorni vodja projekta	M 1: 60
	034/2018	034/2018-7.1	odgovorni projektant faze	G - 0321
DARS d.d., Družba za avtocesto v Republiki Sloveniji Cesta XIV. Divizije 4, 3000 Celje	faza	PZI	E - 1794	
	datum	AVGUST 2021	list št. 122	