



Faza 5

- odklop napajanja obstoječih sistemskih in TK omar
- odstranitev obstoječih sistemskih in TK omar
- odstranitev dvojnega poda
- izvedba strojnih instalacij

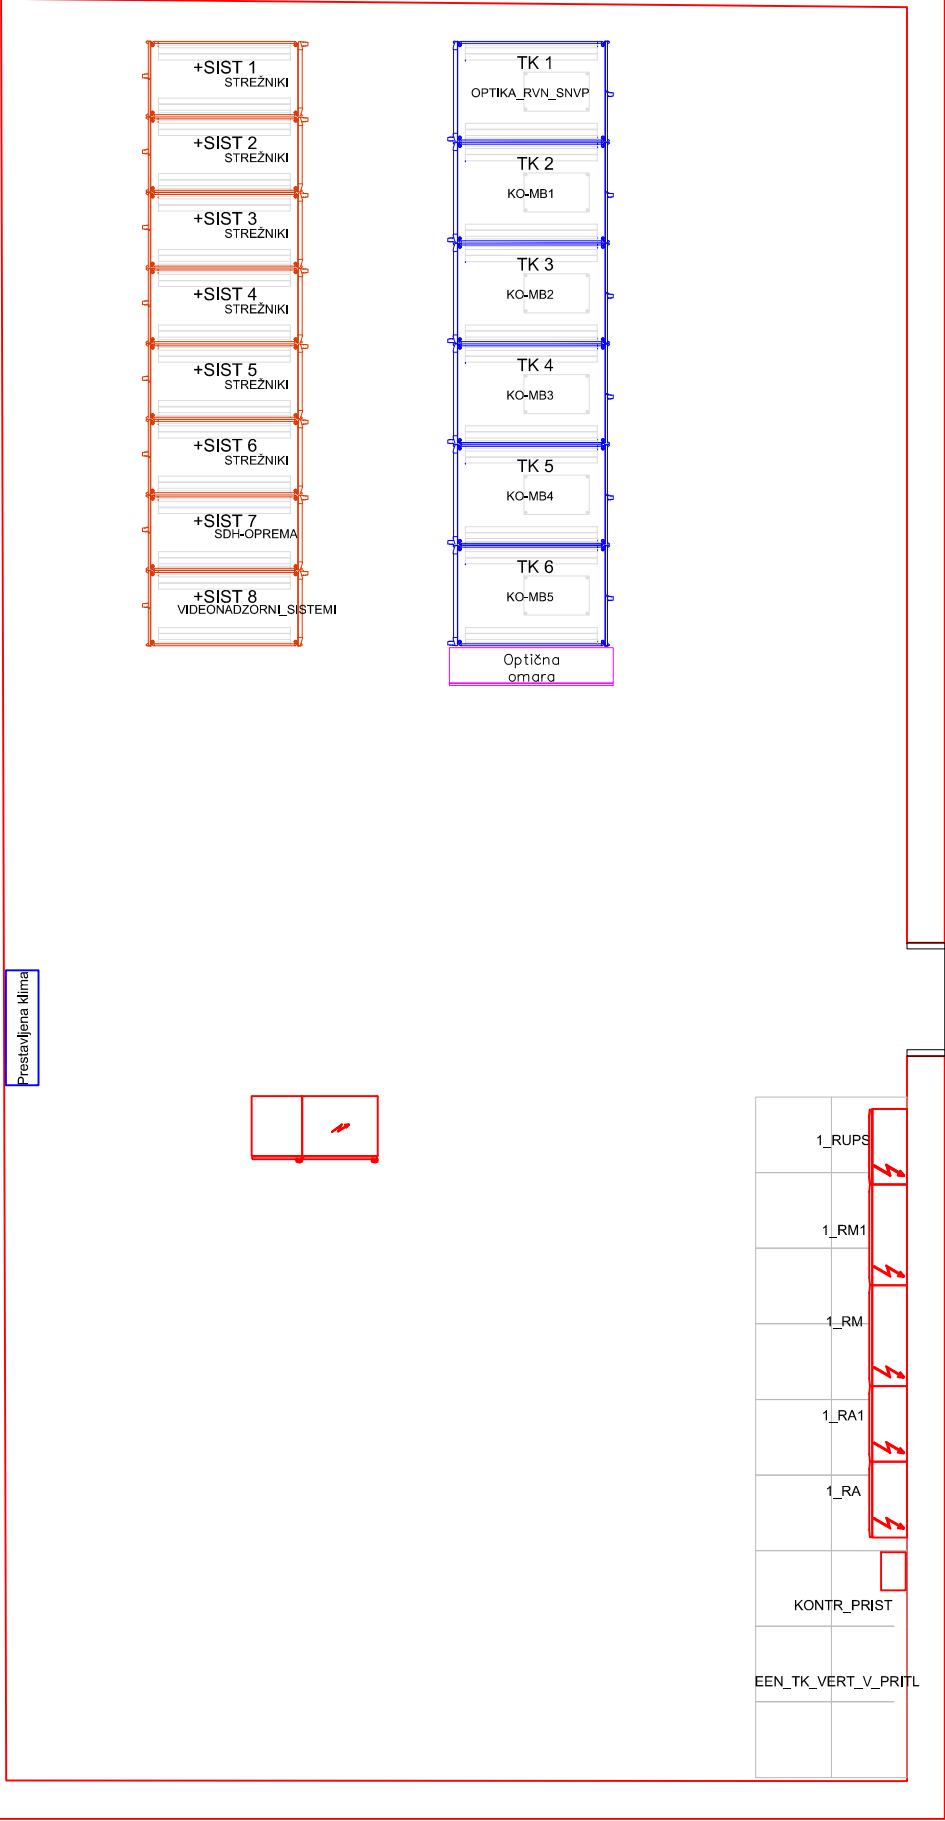

Faza 6

- postavitev sten sistemskega prostora
- namestitev konstrukcije za strop sistemskega prostora
- namestitev stropa sistemskega prostora
- namestitev energetske omare +RU-A11

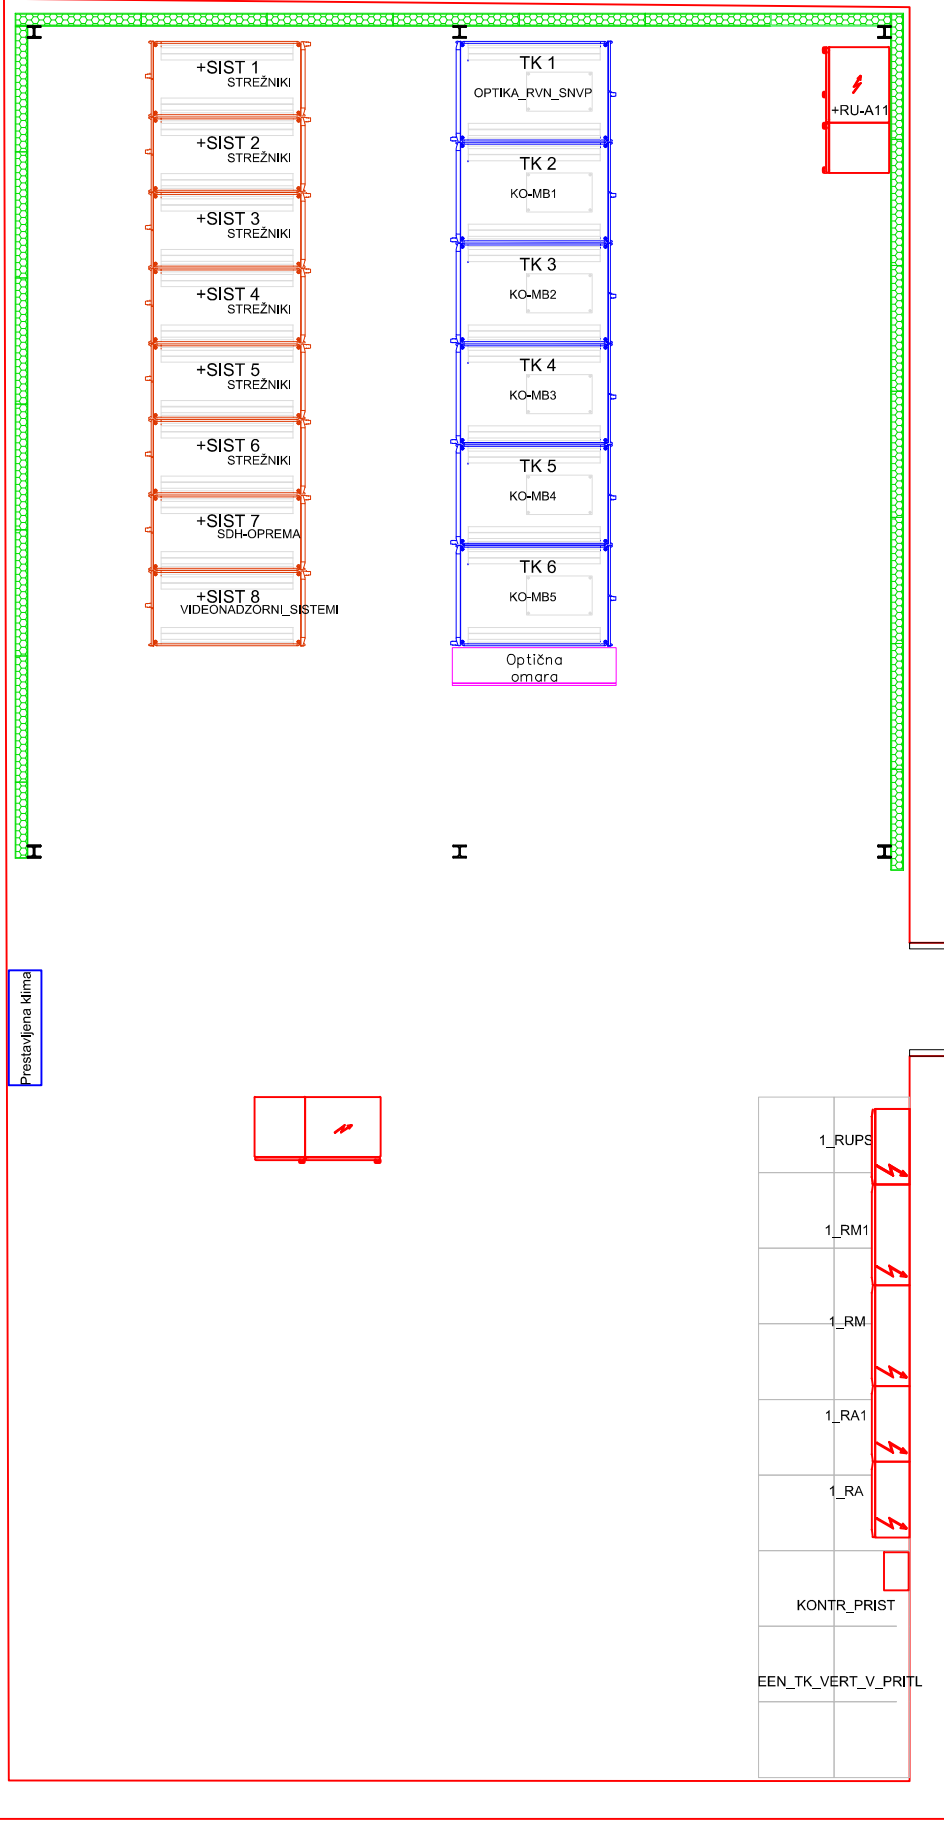

	SPREMEMBA	OPIS	SPREMENIL	DATUM
ING. KLAN d.o.o. Pušnikova 18, 2000 Maribor, SLOVENIJA, TEL. 429 02 20, 429 02 21 IZS 1840	objekt	Selitev nadzornega centra Slovenske Konjice v nadzorni center Maribor		
	načrt	Tloris RC faza 5,6		
	števil. projekta 034/2018	števil. načrta 034/2018-7.1	odgovorni vodja projekta	M 1: 60
			odgovorni projektant faze	G - 0321
naročnik	DARS d.d., Družba za avtocesto v Republiki Sloveniji		faza	E - 1794
	Cesta XIV. Divizije 4, 3000 Celje		datum	PZI
				AVGUST 2021
				list št. 123