



Faza 7

–namestitev hladilnih omar
–prestavitve energetske omare RU–B11
na končno lokacijo

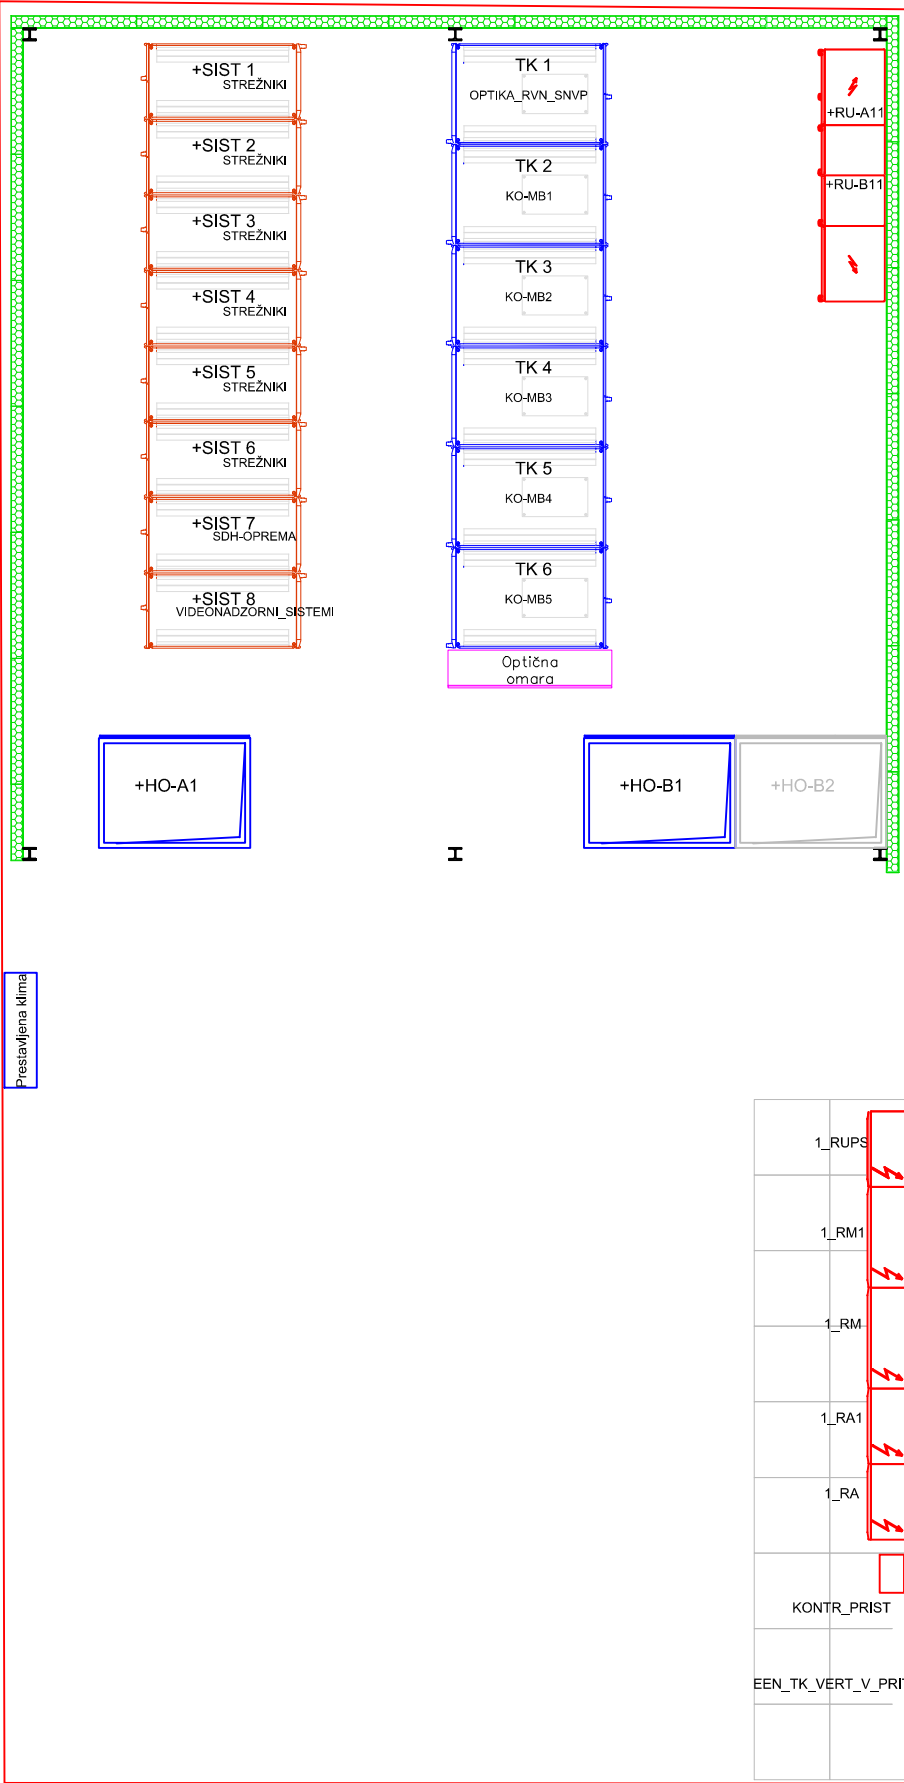

Faza 8

–namestitev spredne stene in vrat
sistemskega prostora

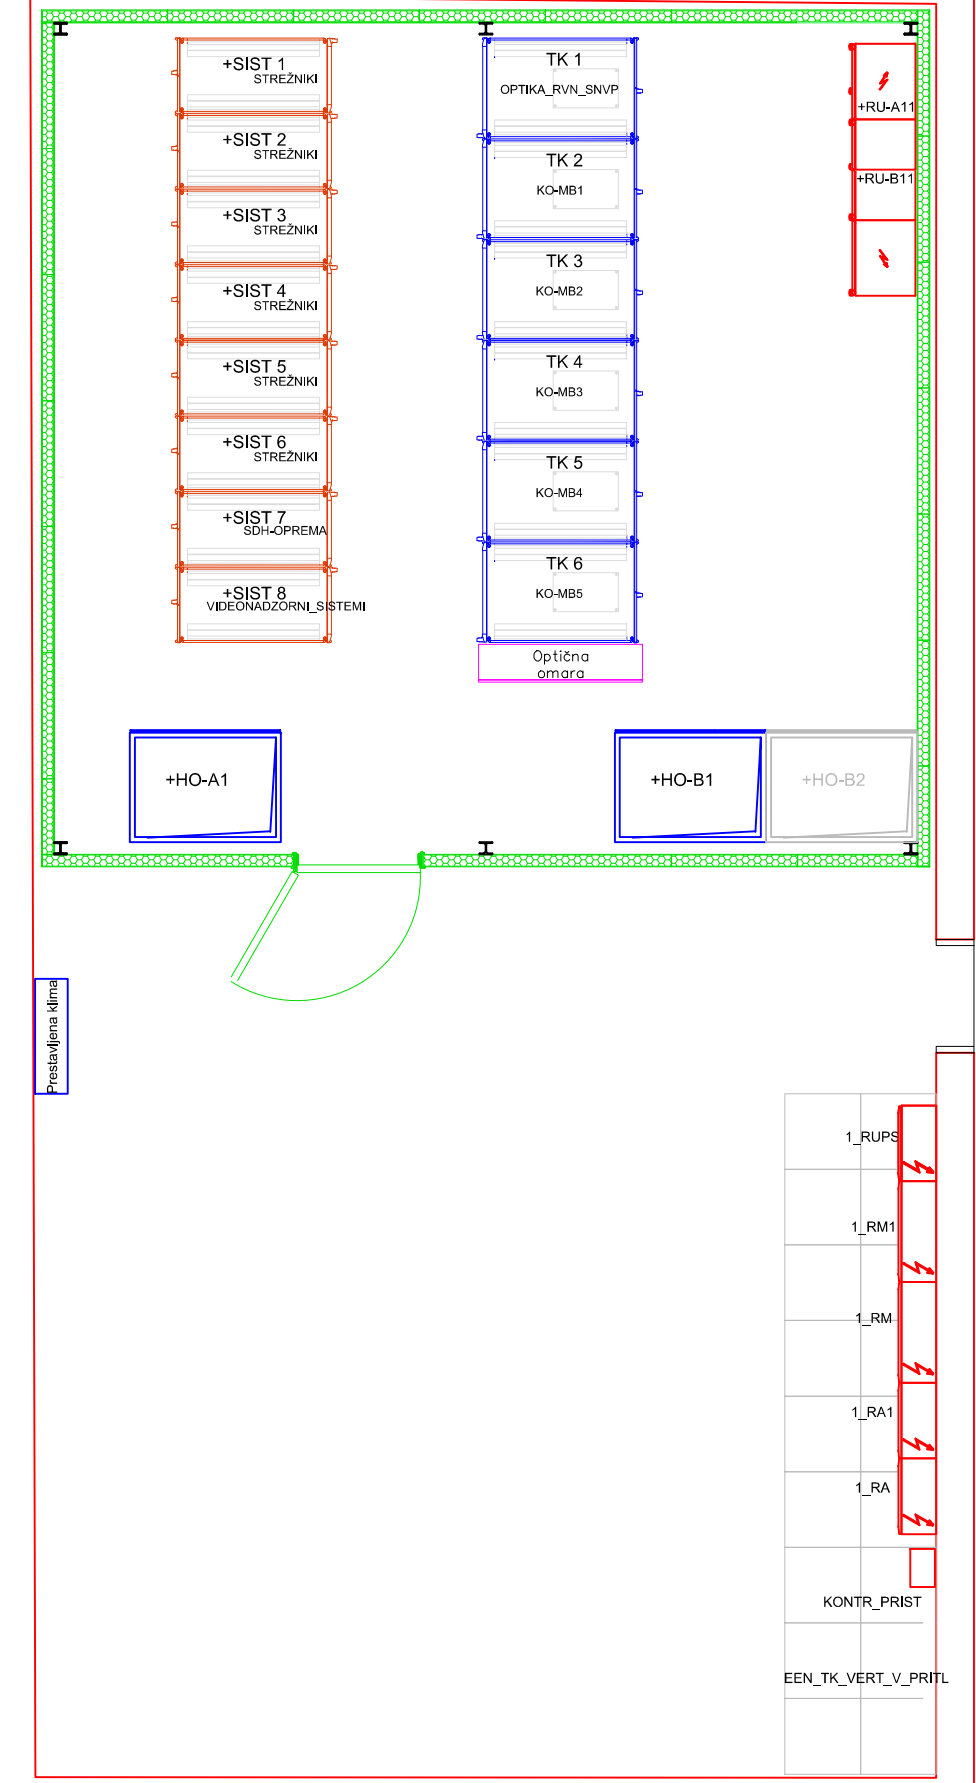

	SPREMEMBA	OPIS	SPREMENIL	DATUM
ING. KLAN d.o.o.	objekt	Selitev nadzornega centra Slovenske Konjice v nadzorni center Maribor		
Pušnikova 18, 2000 Maribor, SLOVENIJA, TEL. 429 02 20, 429 02 21	načrt	Tloris RC faza 7,8		
IZS 1840	odgovorni vodja projekta	g		M 1: 60
štev. projekta 034/2018	štev. načrta 034/2018-7.1	odgovorni projektant faze		G - 0321
naročnik	DARS d.d., Družba za avtocesto v Republiki Sloveniji	faza	PZI	E - 1794
Cesta XIV. Divizije 4, 3000 Celje	datum	AVGUST 2021		list št. 124