





polje 1 in polje 2

 


polje 1

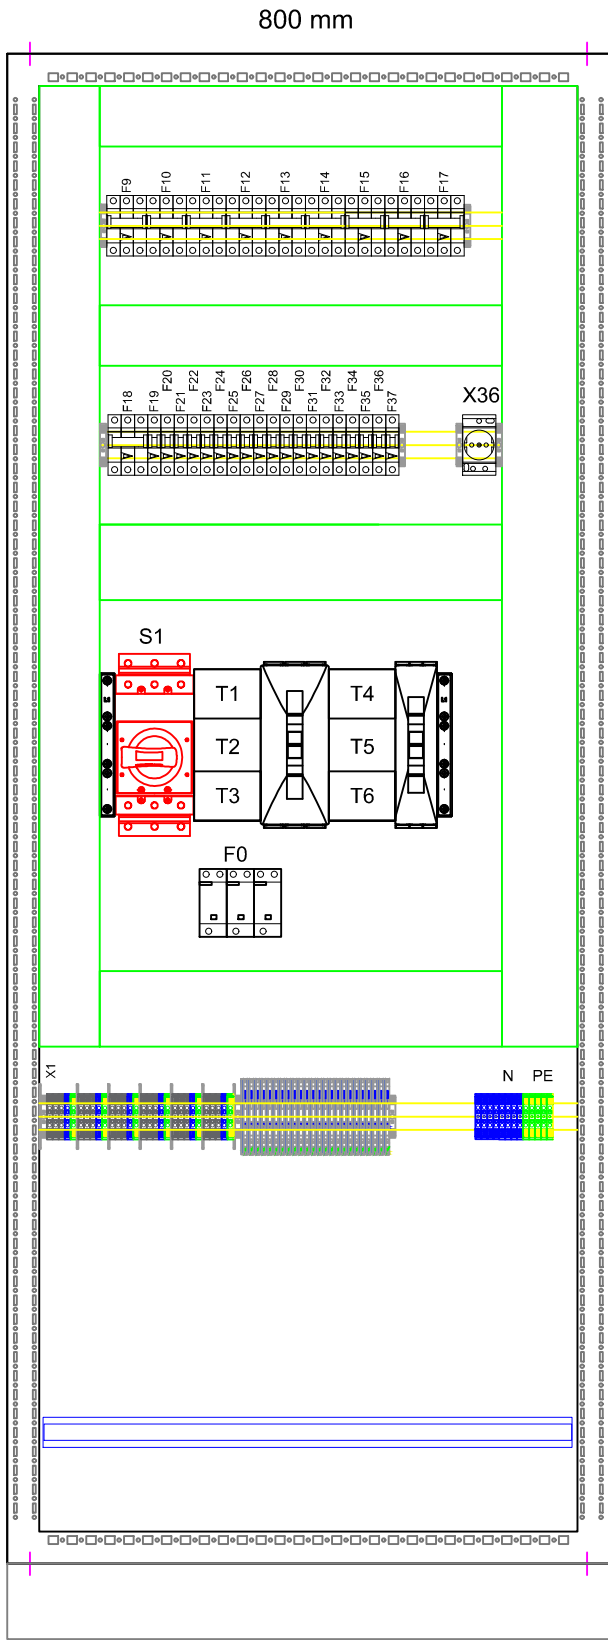

polje 2

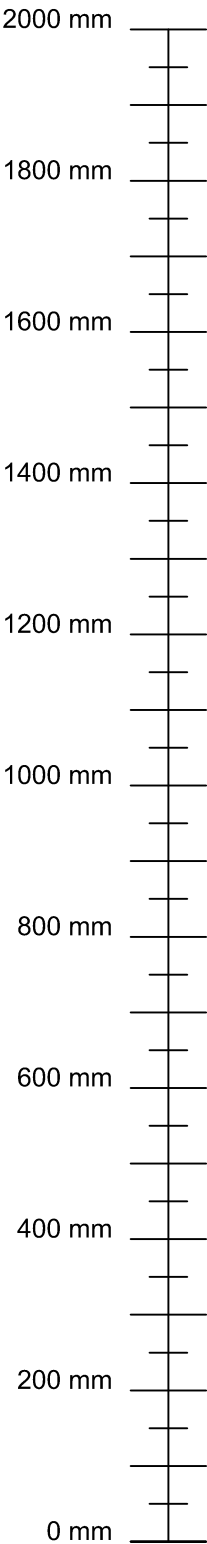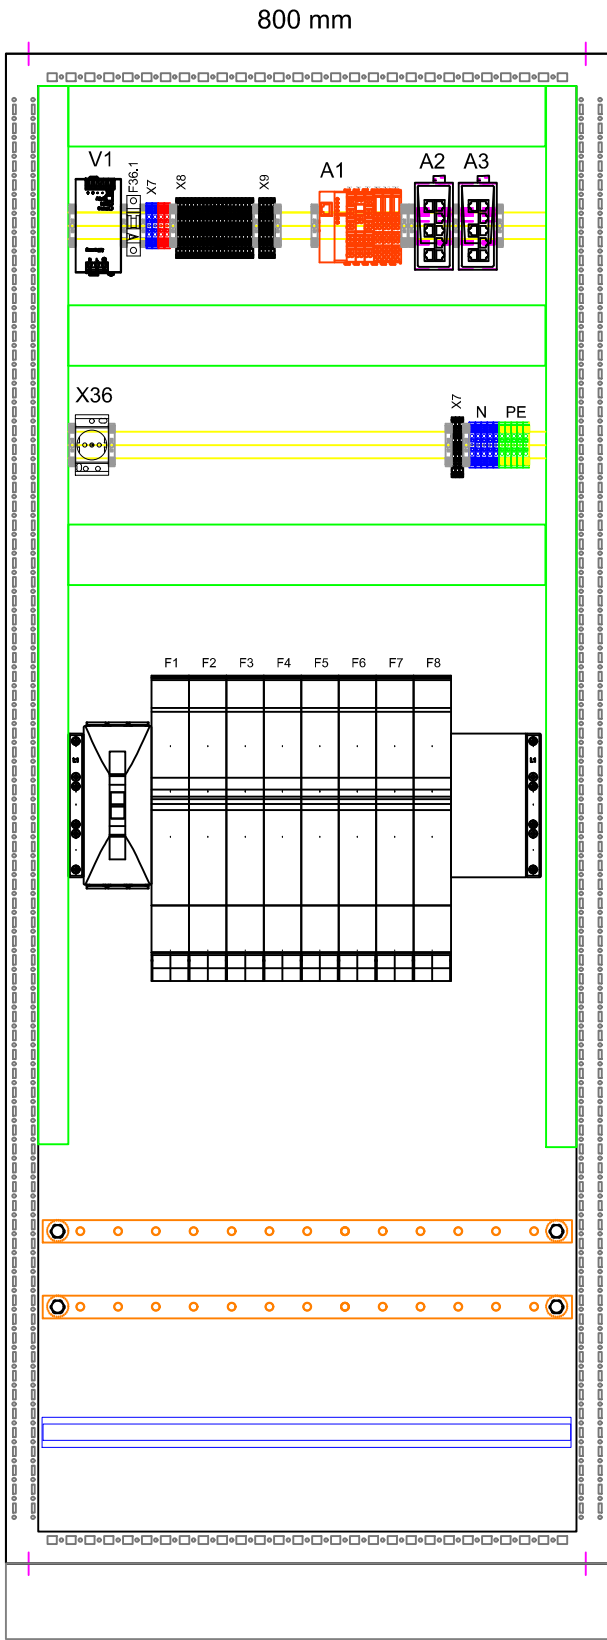

		SPREMENBA	OPIS	SPREMENIL	DATUM
<div> ING. KLAN d.o.o. Pušnikova 18, 2000 Maribor, SLOVENIJA, TEL. 429 02 20, 429 02 21 IZS 1840</div>	objekt	Selitev nadzornega centra Slovenske Konjice v nadzorni center Maribor			M 1: 10
	načrt	Izgled +RA-3			G - 0321
	odgovorni vodja projekta	PZI			E - 1794
	odgovorni projektant faze	PZI			
	faza	PZI			
naročnik	DARS d.d., Družba za avtocesto v Republiki Sloveniji	AVGUST 2021			list št. 225
	Cesta XIV. Divizije 4, 3000 Celje				