





polje 1 in polje 2

 

polje 1

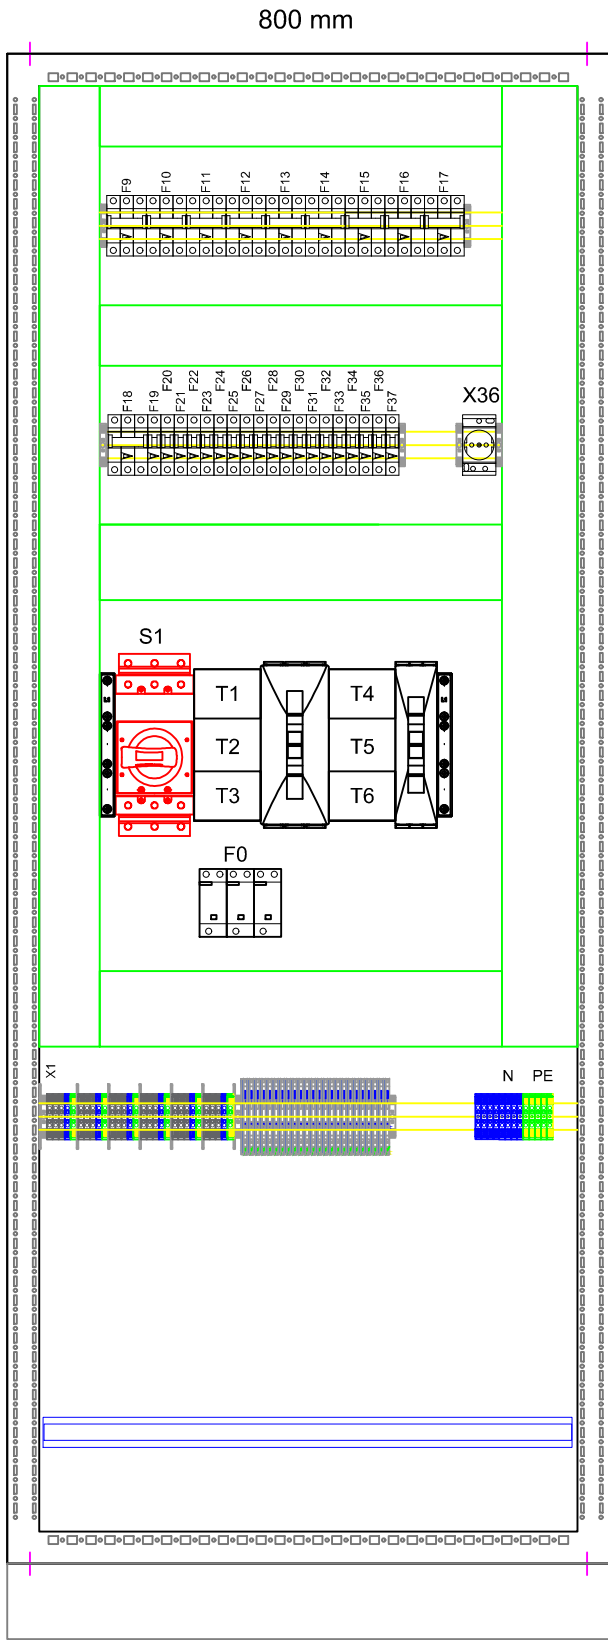

polje 2

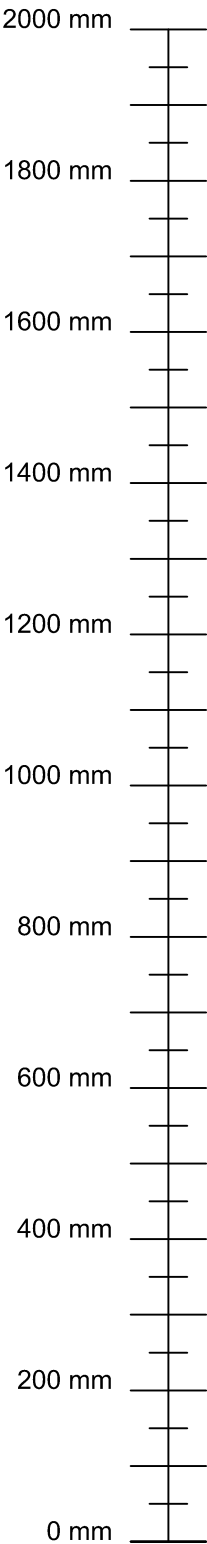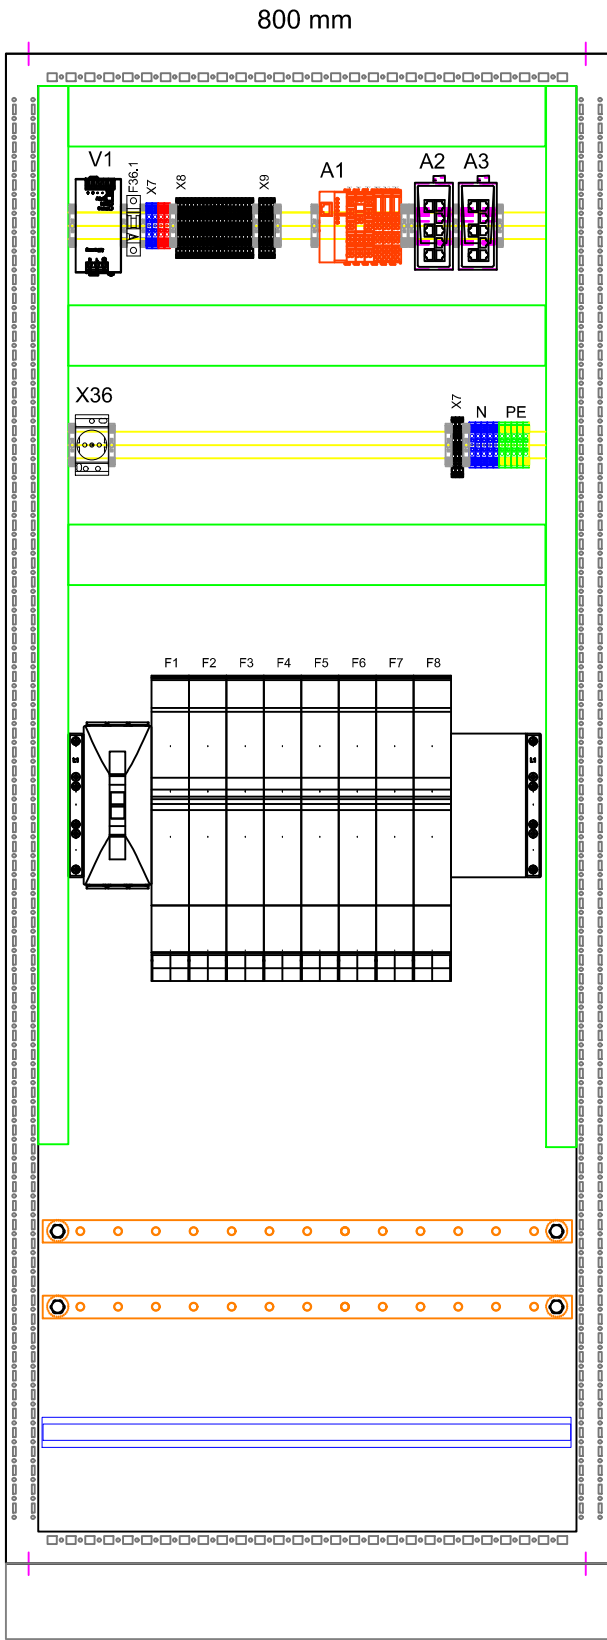

ING. KLAN d.o.o.		SPREMENBA	OPIS	SPREMENIL	DATUM
Pušnikova 18, 2000 Maribor, SLOVENIJA, TEL. 429 02 20, 429 02 21		objekt	Selitev nadzornega centra Slovenske Konjice v nadzorni center Maribor		
IZS 1840		načrt	Izgled +RA-4		
štev. projekta 034/2018		štev. načrta 034/2018-7.1	odgovorni vodja projekta	g	M 1: 10
naročnik		DARS d.d., Družba za avtocesto v Republiki Sloveniji	odgovorni projektant faze	E - 1794	G - 0321
Cesta XIV. Divizije 4, 3000 Celje		faza	PZI		
		datum	AVGUST 2021		list št. 227