
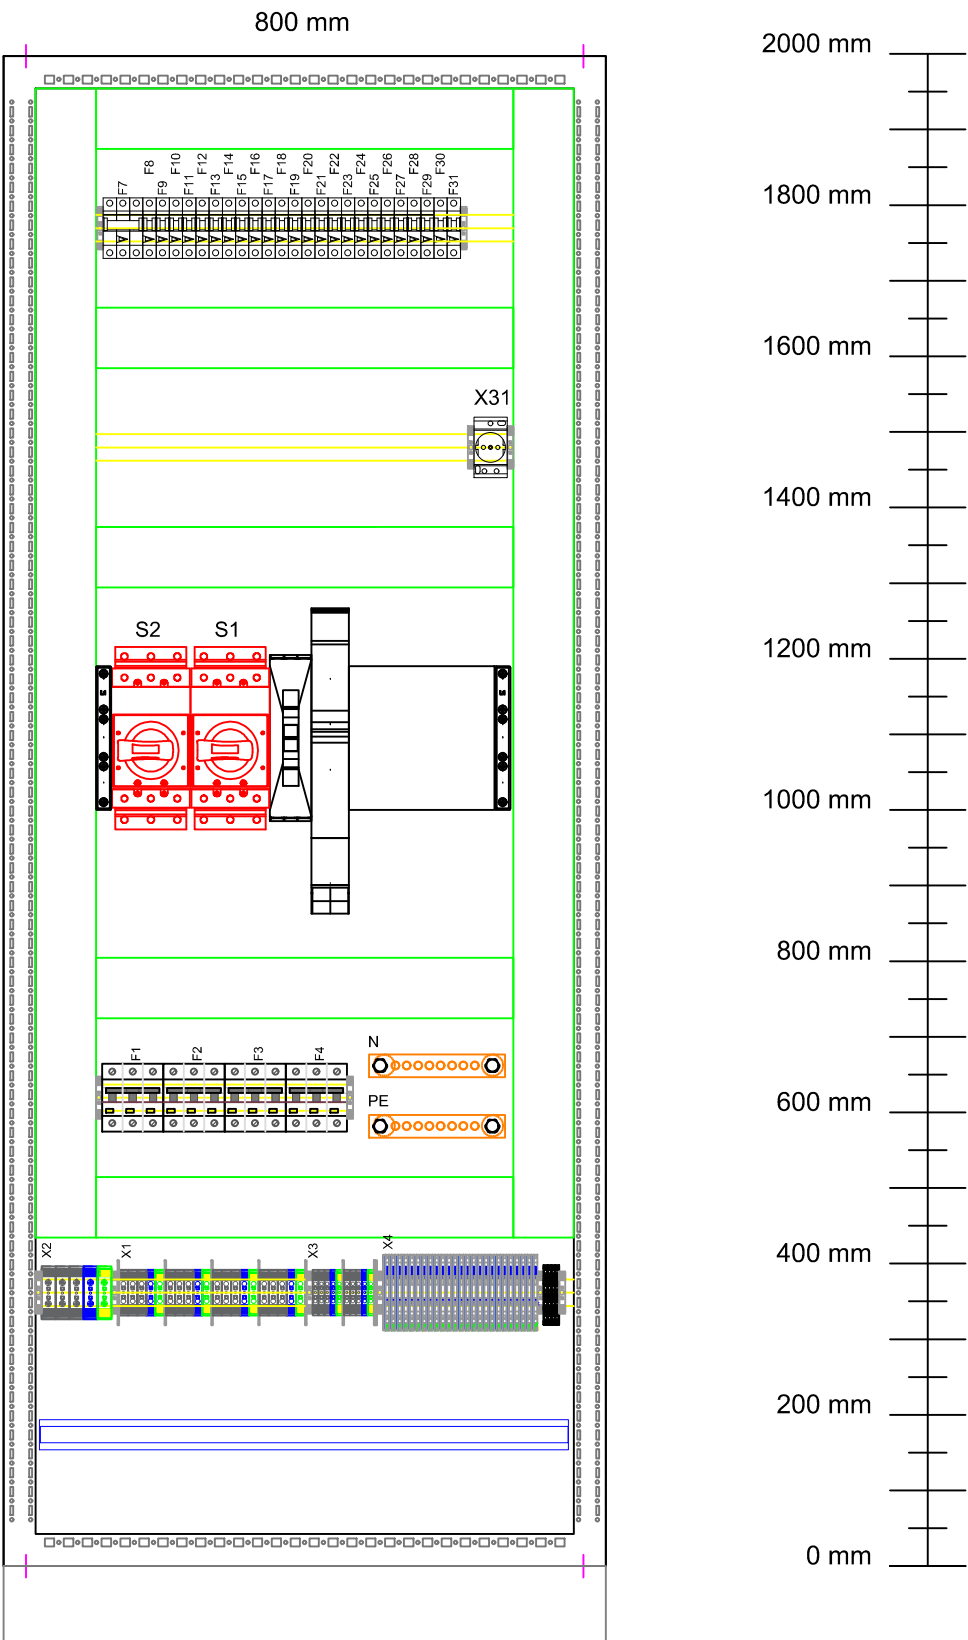



RU-A1

 

				SPREMEMBA	OPIS	SPREMENIL	DATUM
 ING. KLAN d.o.o. Pušnikova 18, 2000 Maribor, SLOVENIJA, TEL. 429 02 20, 429 02 21	IZS 1840			objekt		Selitev nadzornega centra Slovenske Konjice v nadzorni center Maribor	
				načrt		Izgled +RU-A1	
				štev. projekta 034/2018		štev. načrta 034/2018-7.1	
				odgovorni vodja projekta		G - 0321	
				odgovorni projektant faze		E - 1794	
naročnik	DARS d.d., Družba za avtocesto v Republiki Sloveniji Cesta XIV. Divizije 4, 3000 Celje			faza		PZI	
				datum		AVGUST 2021	list št. 229