
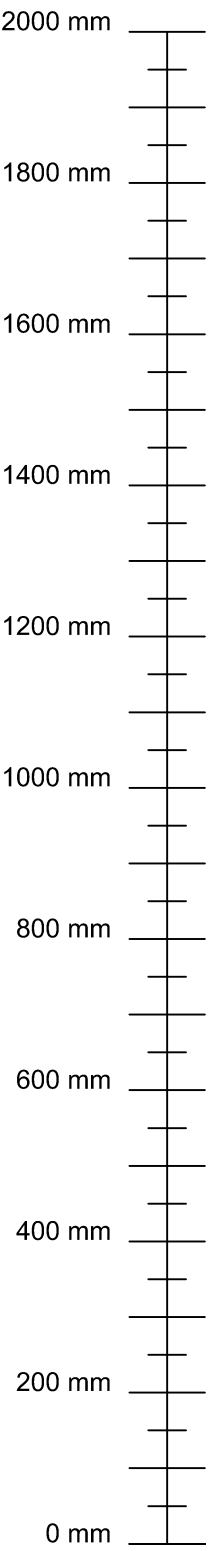
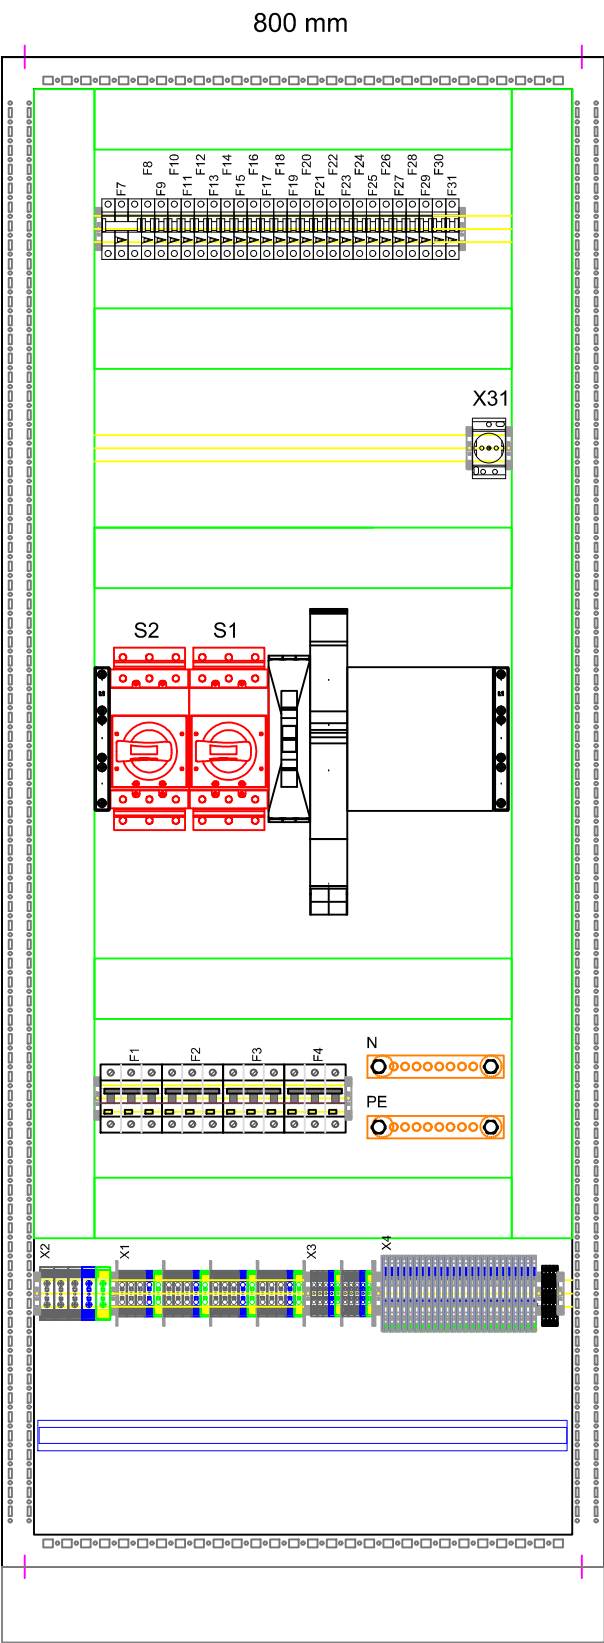



RU-B1

 

				SPREMEMBA	OPIS	SPREMENIL	DATUM	
 ING. KLAN d.o.o. Pušnikova 18, 2000 Maribor, SLOVENIJA, TEL. 429 02 20, 429 02 21	IZS 1840			objekt		Selitev nadzornega centra Slovenske Konjice v nadzorni center Maribor		
				načrt		Izgled +RU-B1		
			št. projekta 034/2018	št. načrta 034/2018-7.1	odgovorni vodja projekta		M 1: 10	
						odgovorni projektant faze		G - 0321
naročnik	DARS d.d., Družba za avtocesto v Republiki Sloveniji Cesta XIV. Divizije 4, 3000 Celje			faza		PZI	E - 1794	
				datum		AVGUST 2021	list št. 231	