
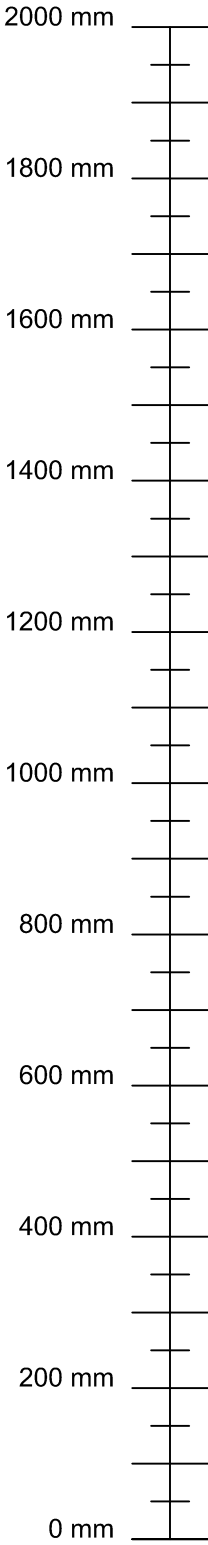
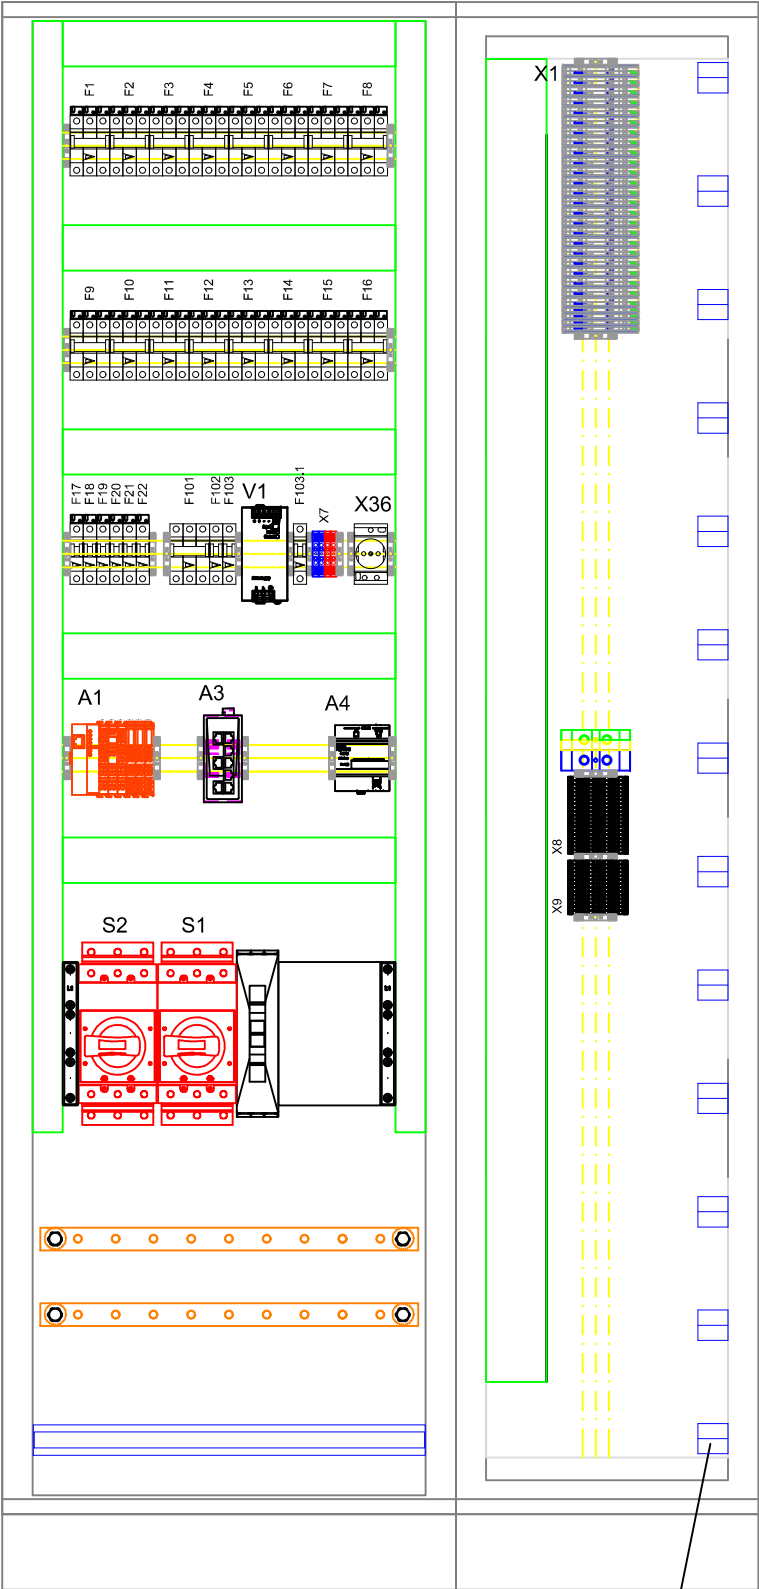



RU-A11

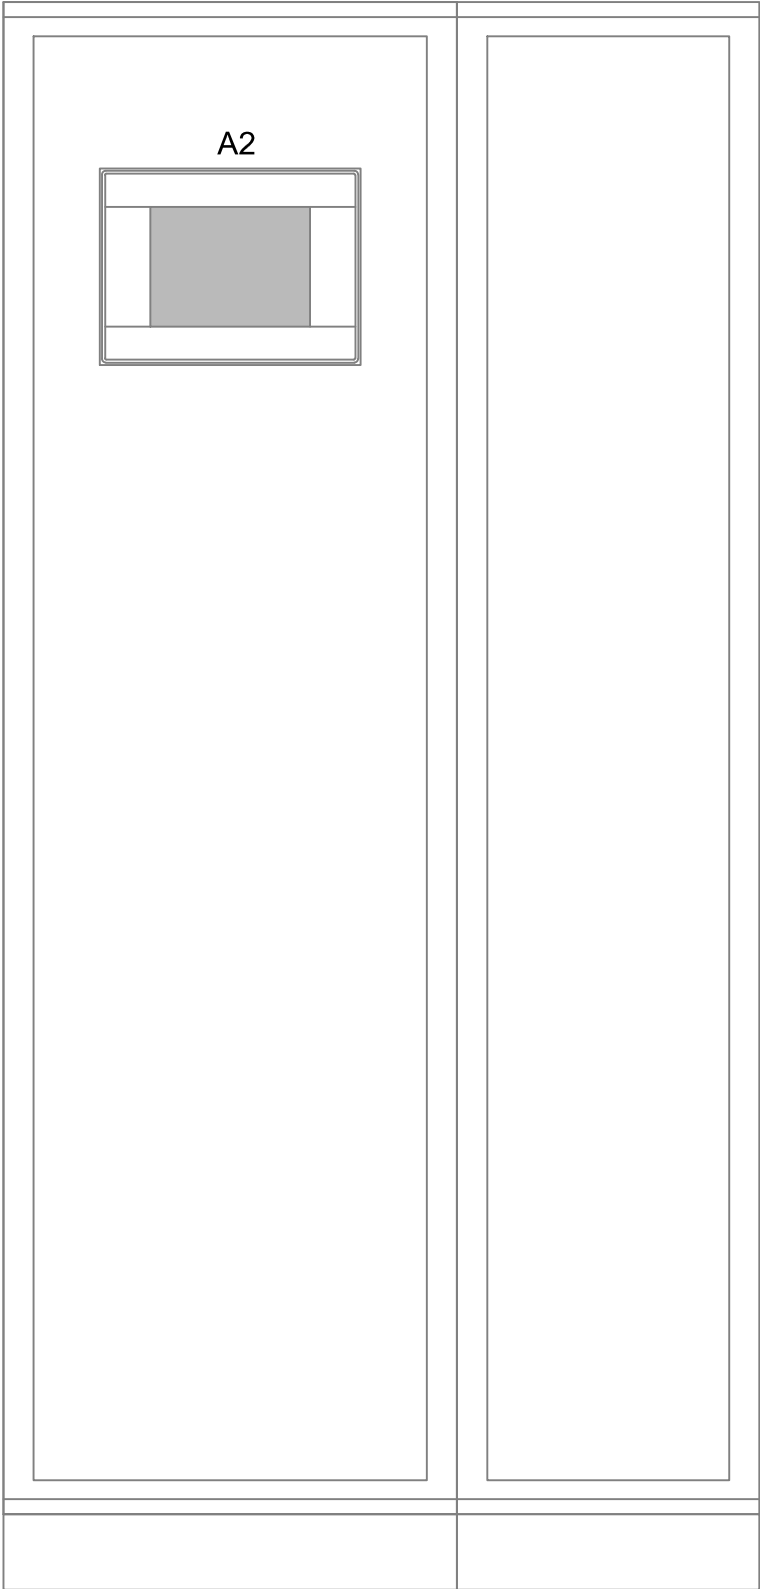

C profili na bočni steni

				SPREMEMBA	OPIS	SPREMENIL	DATUM
 ING. KLAN d.o.o. Pušnikova 18, 2000 Maribor, SLOVENIJA, TEL. 429 02 20, 429 02 21 IZS 1840	objekt		Selitev nadzornega centra Slovenske Konjice v nadzorni center Maribor				
	načrt		Izgled +RU-A11				
		štev. projekta 034/2018	štev. načrta 034/2018-7.1	odgovorni vodja projekta		M 1: 10 G - 0321	
naročnik		DARS d.d., Družba za avtocesto v Republiki Sloveniji Cesta XIV. Divizije 4, 3000 Celje		odgovorni projektant faze		E - 1794	
				faza		PZI	
				datum		AVGUST 2021	
						list št. 233	