
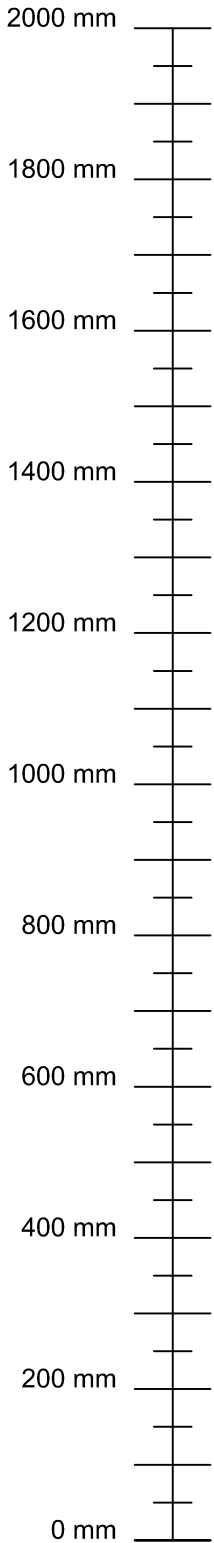
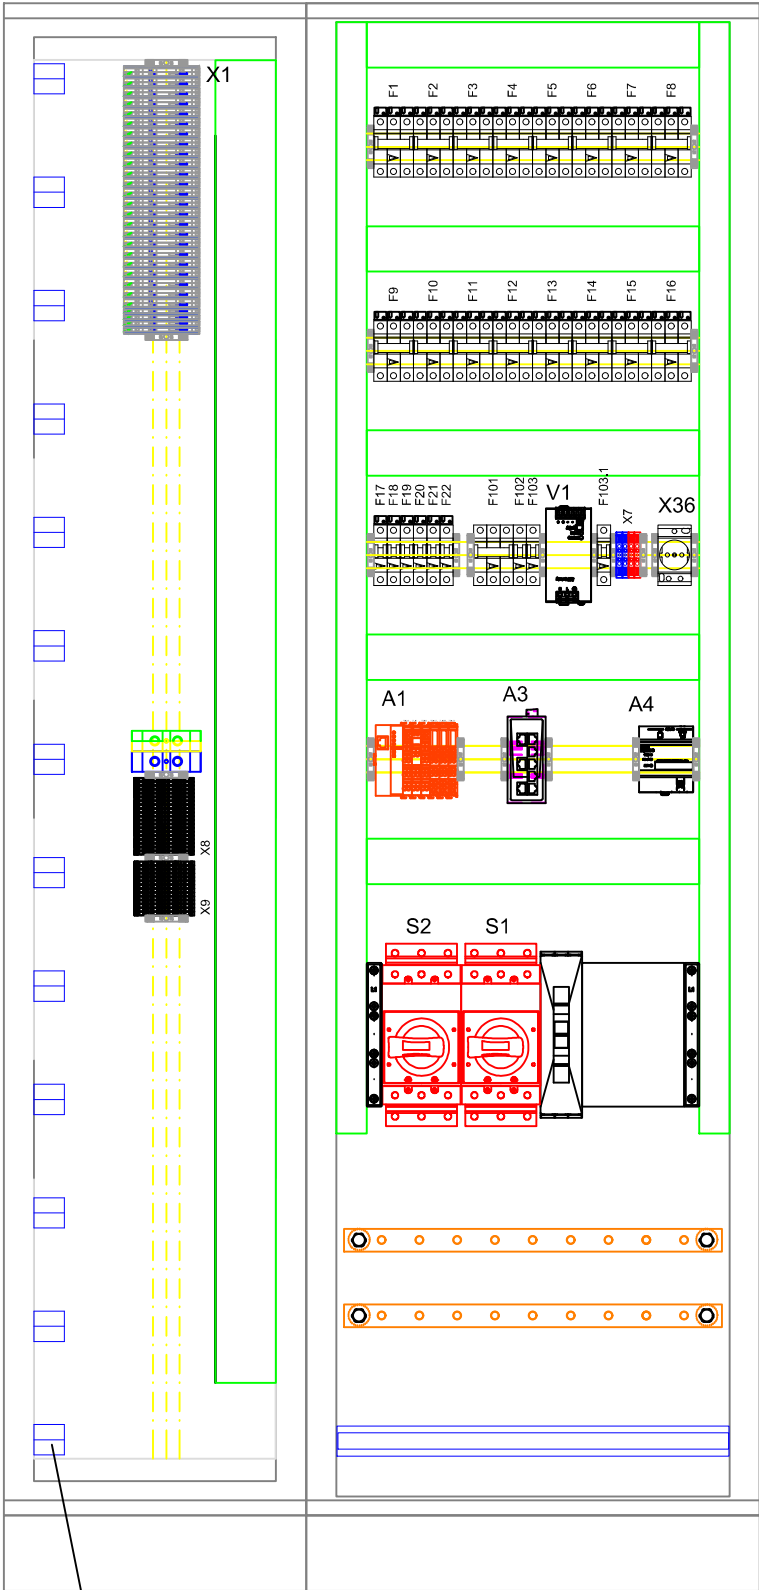



RU-B11

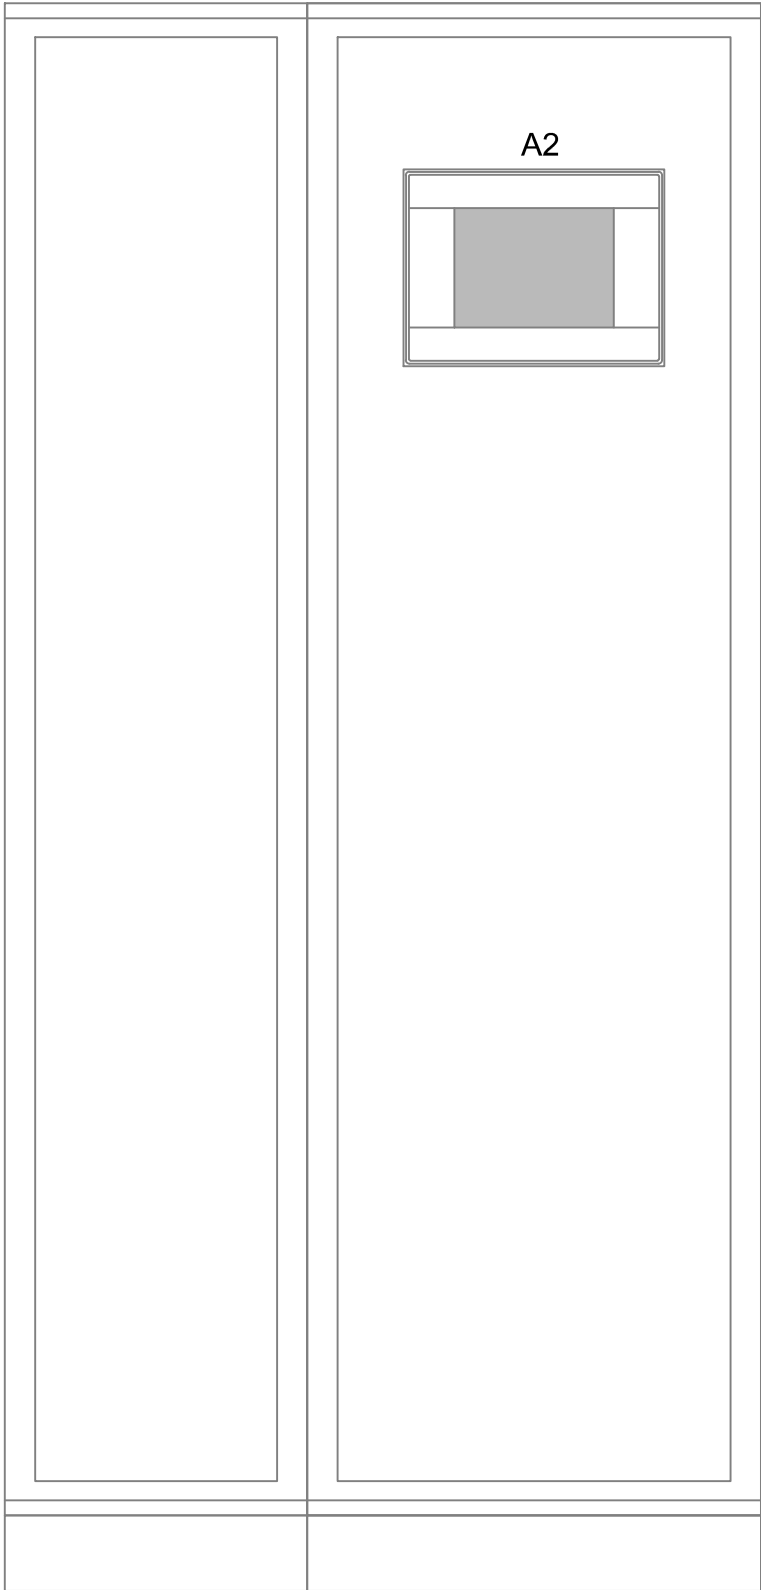

C profili na bočni steni

				SPREMEMBA	OPIS	SPREMENIL	DATUM
 ING. KLAN d.o.o. Pušnikova 18, 2000 Maribor, SLOVENIJA, TEL. 429 02 20, 429 02 21 IZS 1840				objekt	Selitev nadzornega centra Slovenske Konjice v nadzorni center Maribor		
				načrt	Izgled +RU-B11		
			štev. projekta 034/2018	štev. načrta 034/2018-7.1	odgovorni vodja projekta		M 1: 10
					odgovorni projektant faze		G - 0321
naročnik	DARS d.d., Družba za avtocesto v Republiki Sloveniji Cesta XIV. Divizije 4, 3000 Celje			faza		PZI	E - 1794
				datum		AVGUST 2021	list št. 235