



PREREZ A-A

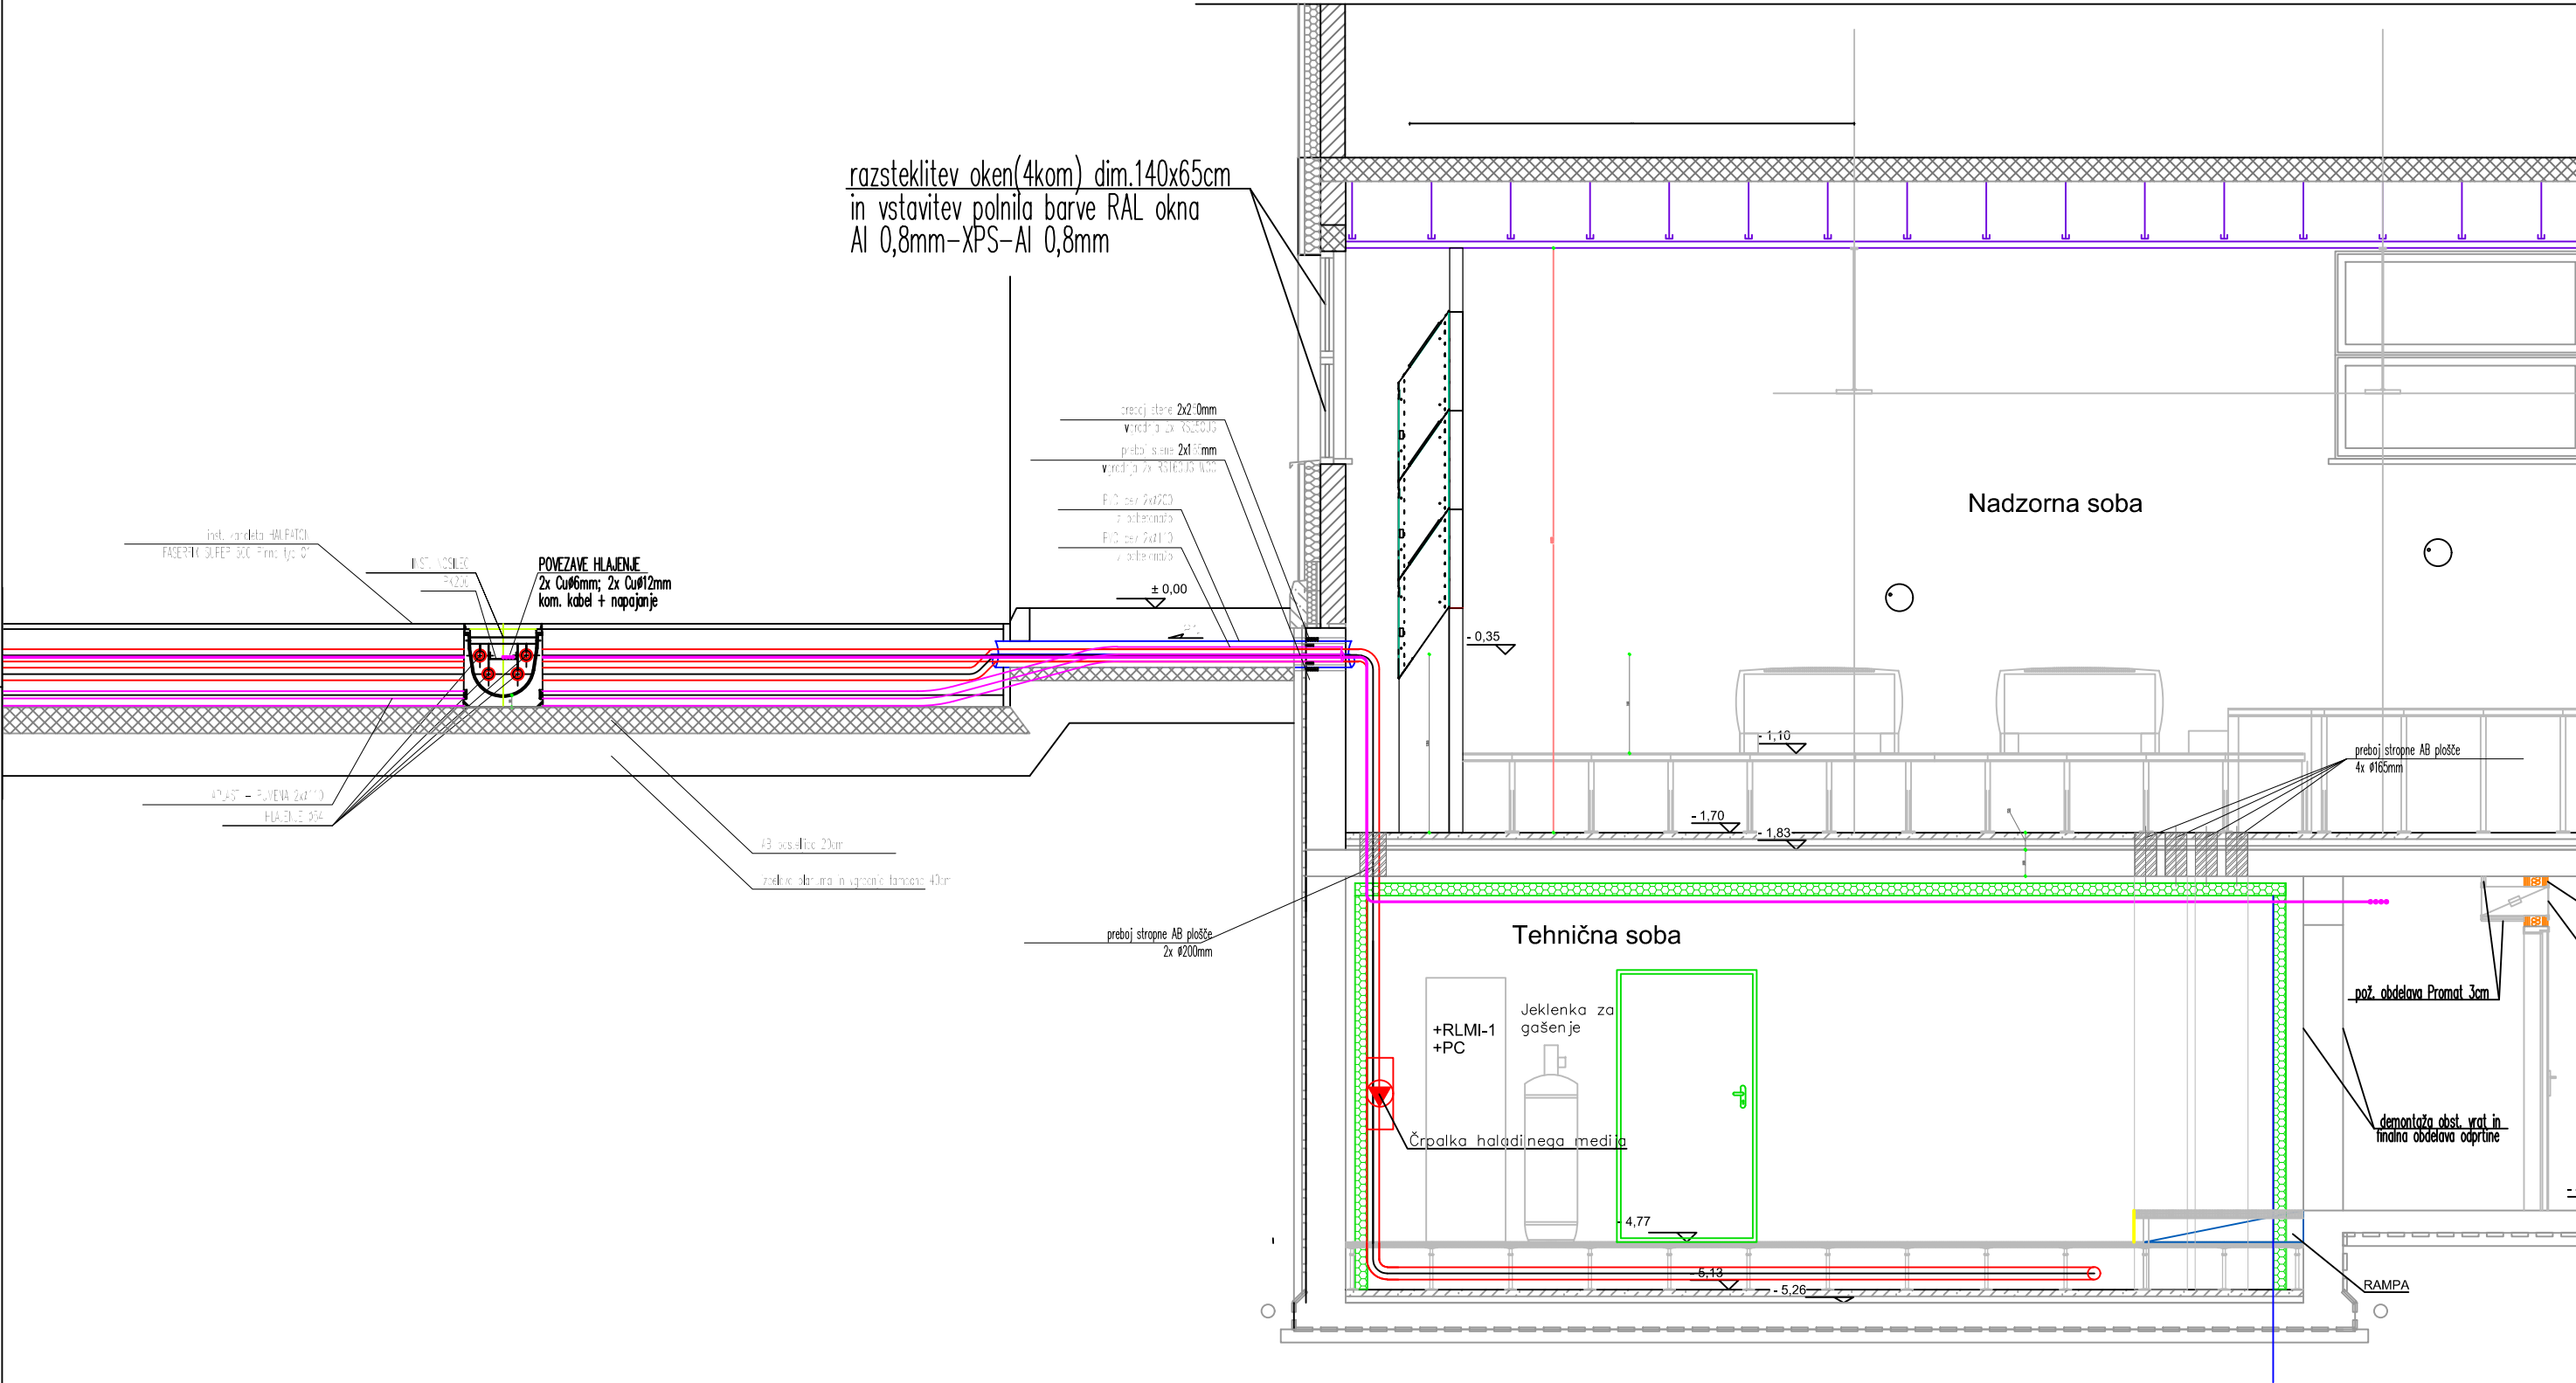

		SPREMEMBA	OPIS	SPREMENIL	DATUM
 ING. KLAN d.o.o. Pušnikova 18, 2000 Maribor, SLOVENIJA, TEL. 429 02 20, 429 02 21 IZS 1840	objekt	Selitev nadzornega centra Slovenske Konjice v nadzorni center Maribor			
	načrt	Prerez RC - tehnično hlajenje			
naročnik	štev. projekta	034/2018	štev. načrta	034/2018-7.1	M 1: 50
	odgovorni vodja projekta	odgovorni projektant faze			G - 0321
DARS d.d., Družba za avtocesto v Republiki Sloveniji Cesta XIV. Divizije 4, 3000 Celje	faza	PZI			E - 1794
	datum	AVGUST 2021			list št. 403