


PREREZ A-A

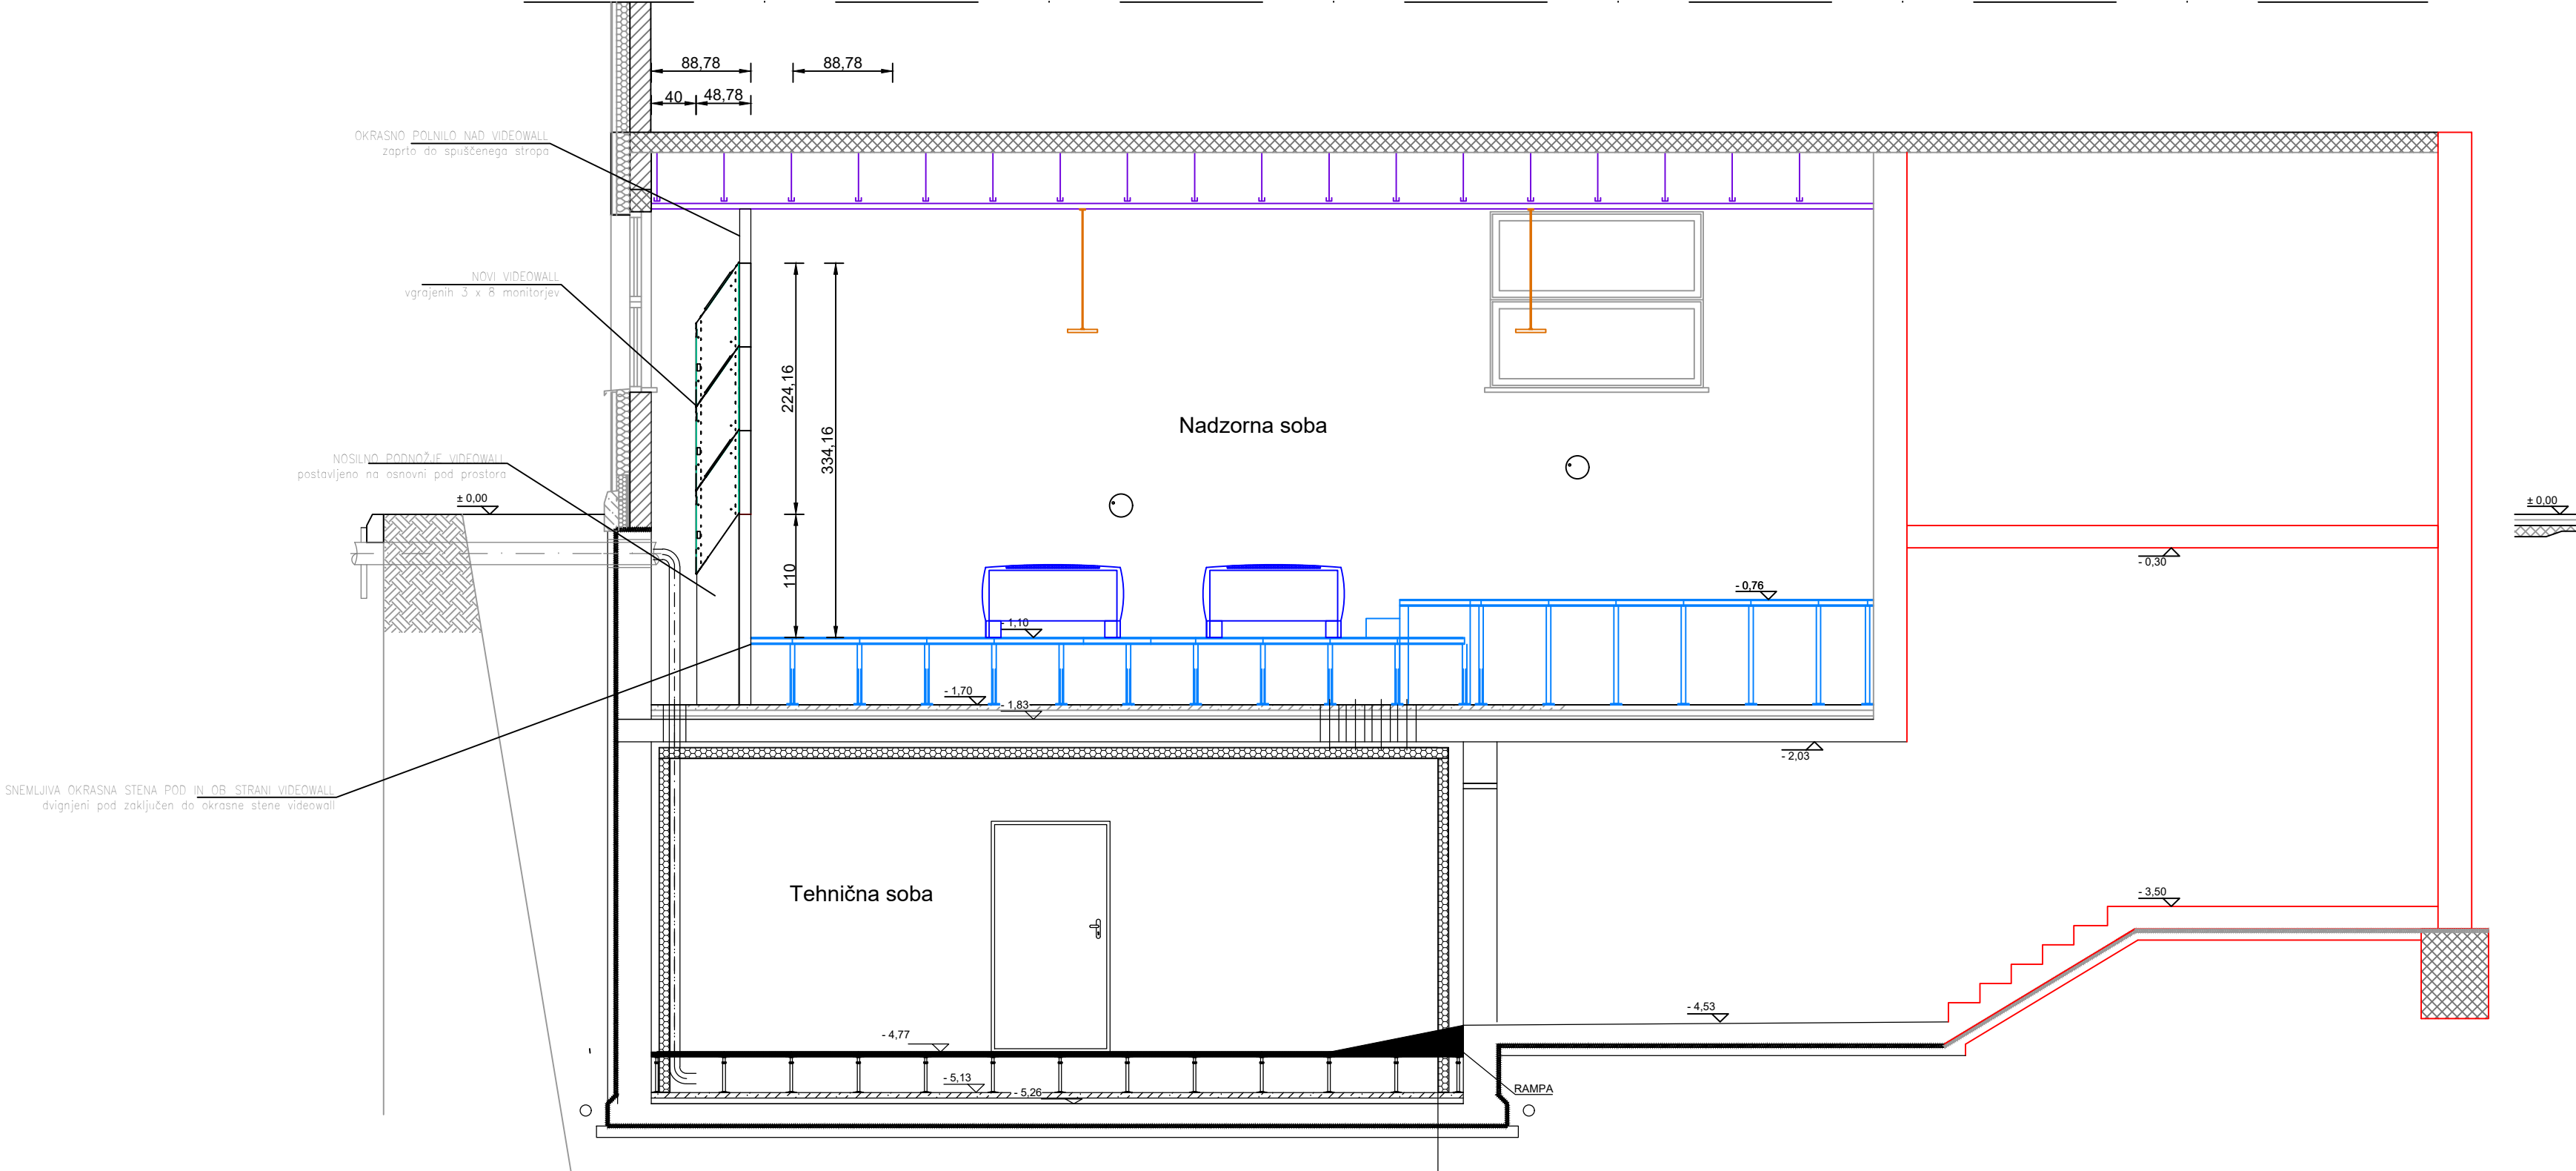

ING. KLAN d.o.o.		SPREMEMBA	OPIS	SPREMENIL	DATUM
Pušnikova 18, 2000 Maribor, SLOVENIJA, TEL. 429 02 20, 429 02 21		objekt			
IZS 1840		Sestitev nadzornega centra Slovenske Konjice v nadzorni center Maribor			
štev. projekta 034/2018		načrt			
štev. načrta 034/2018-7.1		Prerez videowall			
DARS d.d., Družba za avtocesto v Republiki Sloveniji		M 1:50			
Cesta XIV. Divizije 4, 3000 Celje		odgovorni vodja projekta			
		G - 0321			
		odgovorni projektant faze			
		E - 1794			
		faza			
		PZI			
		datum			
		AVGUST 2021			
		list št.			
		34/2018-7.2-111			