



OBSTOJEČE STANJE

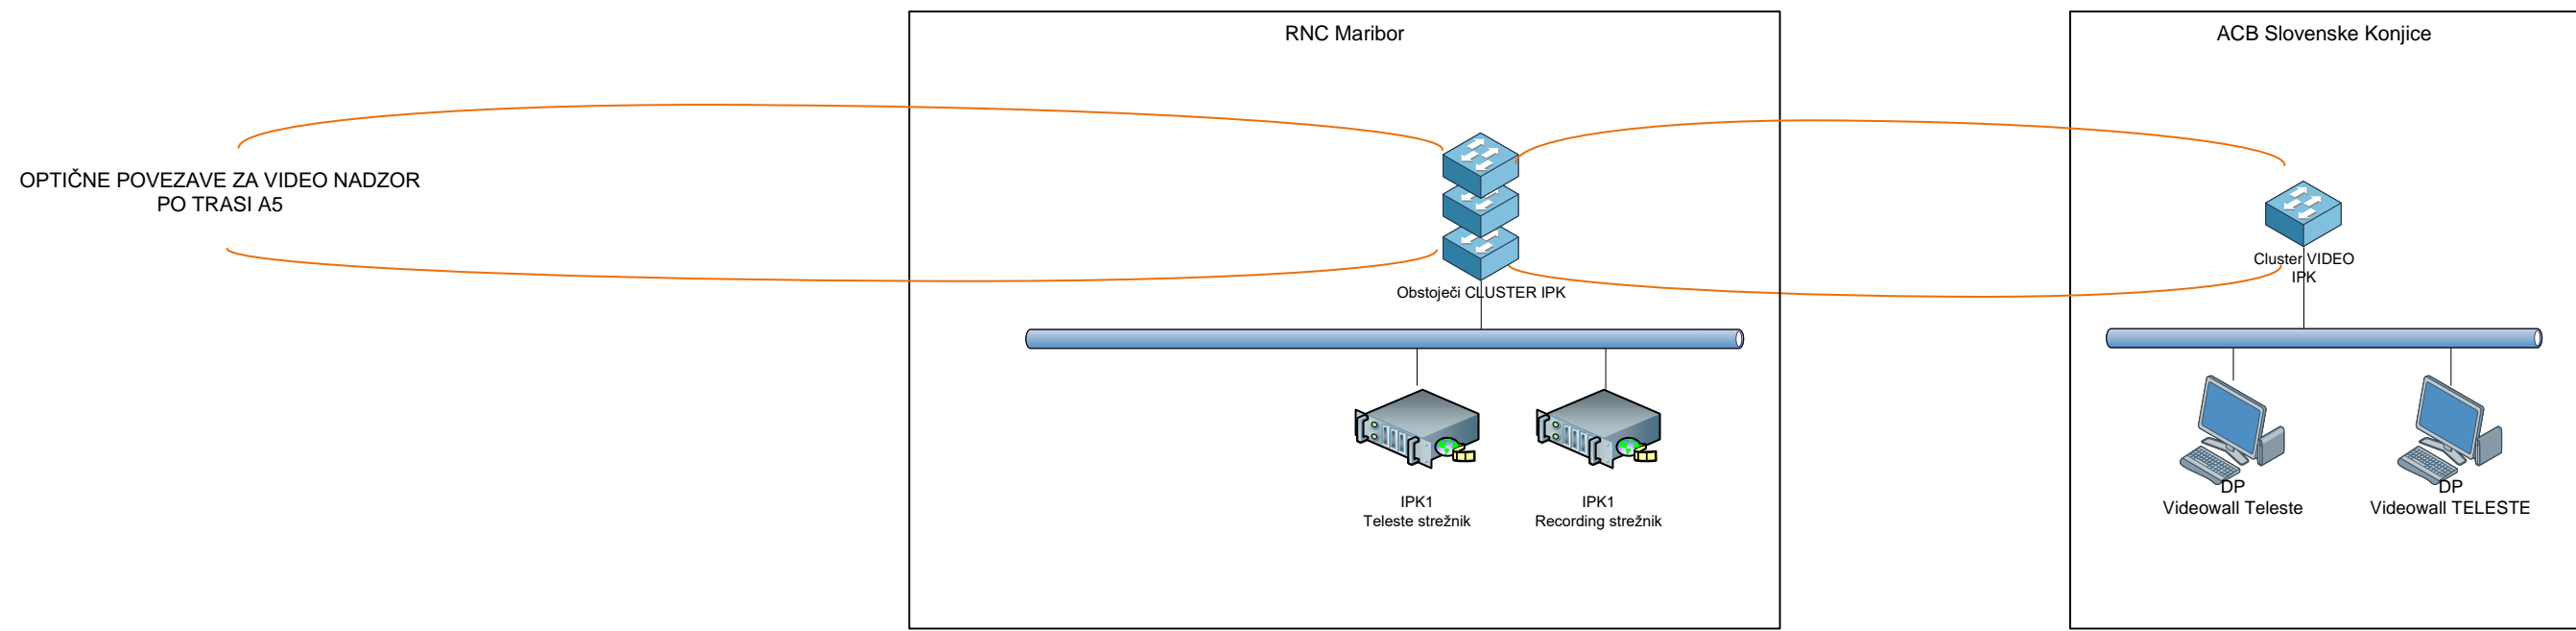

NOVO STANJE

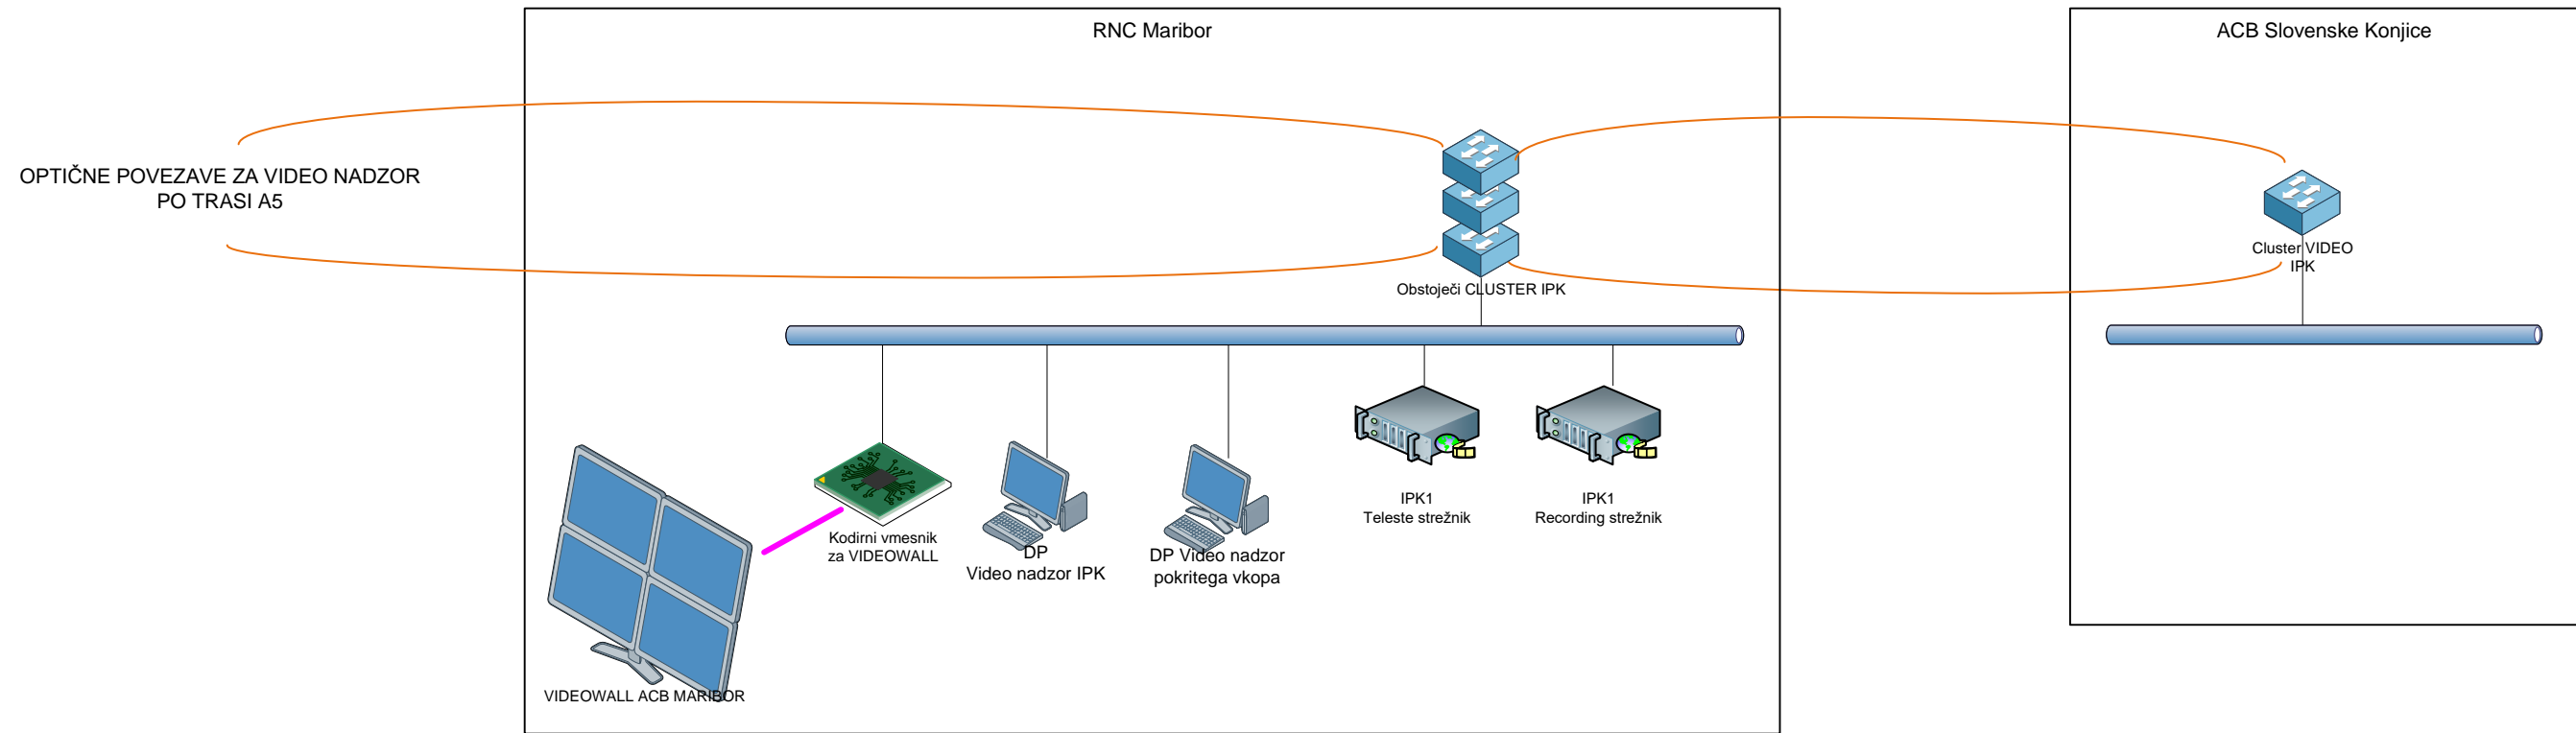

Investitor:
DARS d.d.
Cesta XIV. Divizije 4
3000 CELJE

Projektant:
ING KLAN d.o.o.
Pušnikova ulica 18
2000 MARIBOR

Objekt:				
REGIONALNI NADZORNI CENTER MARIBOR				
Del objekta/STiem:				
Načrt selitve sistemov nadzornega centra				
Vsebina risbe:				
Blok diagram video nadzora trase A5 - IPK				
Odgovorni vodja projekta: Odgovorni projektant: Sodelavec: Datum izdelave:	Ime in priimek:	Ident. št.:	Številka projekta:	034/2018 - 7.2
	G-0321		Vrsta projekta:	Projekt za izvedbo
	E-1794		Klasifikacijska oznaka:	
			Identifikacijska oznaka:	PZI
August 2021		Merilo:	Ni v merilu	Stran:
		034/2018 - 7.2 - 150		