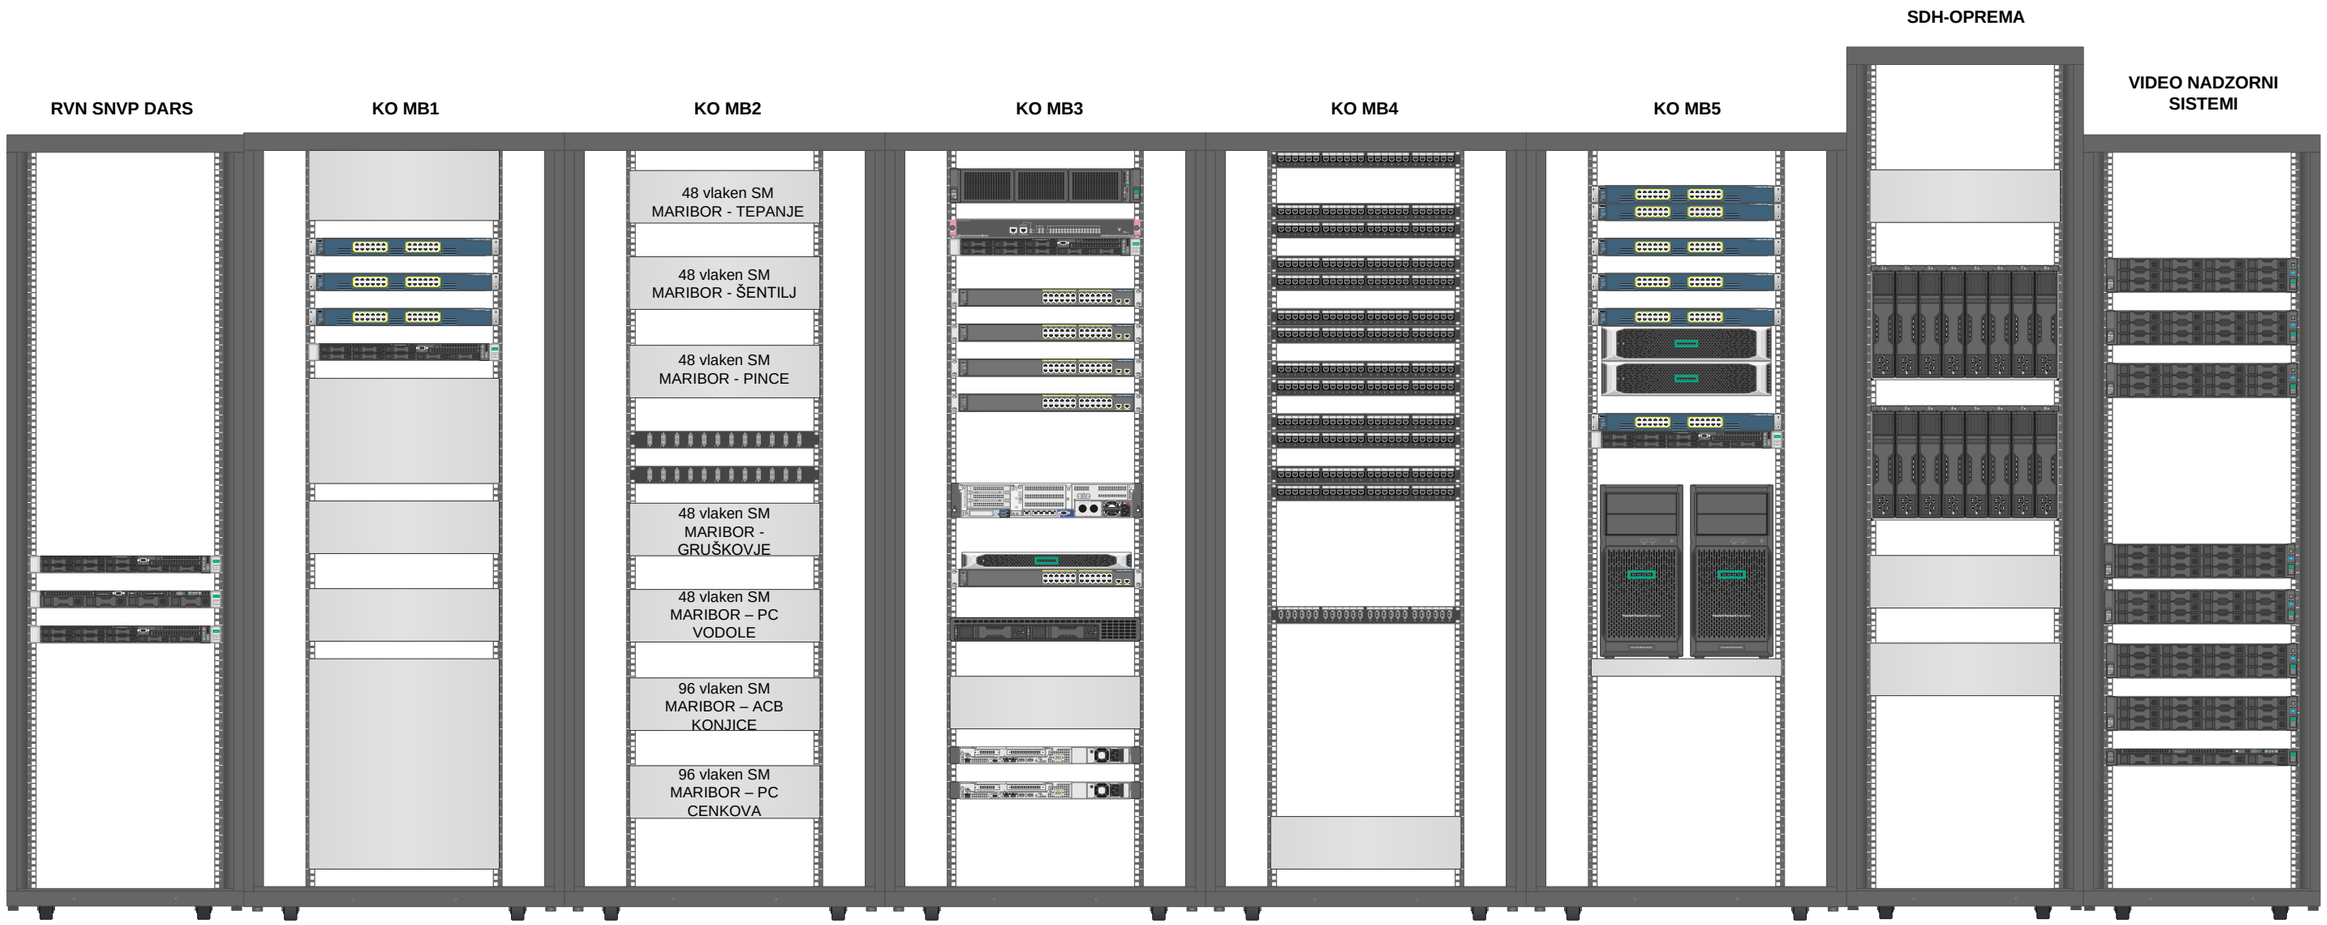

Investitor:	DARS d.d. Cesta XIV. Divizije 4 3000 CELJE
Projektant:	ING KLAN d.o.o. Pušnikova ulica 18 2000 MARIBOR

Objekt:	REGIONALNI NADZORNI CENTER MARIBOR			
Del objekta/STtem:	Načrt selitve sistemov nadzornega centra			
Vsebina risbe:	Načrt razporeditve opreme po omarah - obstoječe stanje			
	Ime in priimek:	Ident. št.:	Številka projekta:	034/2018 - 7.2
Odgovorni vodja projekta:	.	G-0321	Vrsta projekta:	Projekt za izvedbo
Odgovorni projektant:	.	E-1794	Klasifikacijska oznaka:	
Sodelavec:			Identifikacijska oznaka:	PZI
Datum izdelave:	Avgust 2021	Merilo: Ni v merilu	Stran:	034/2018 - 7.2 - 201