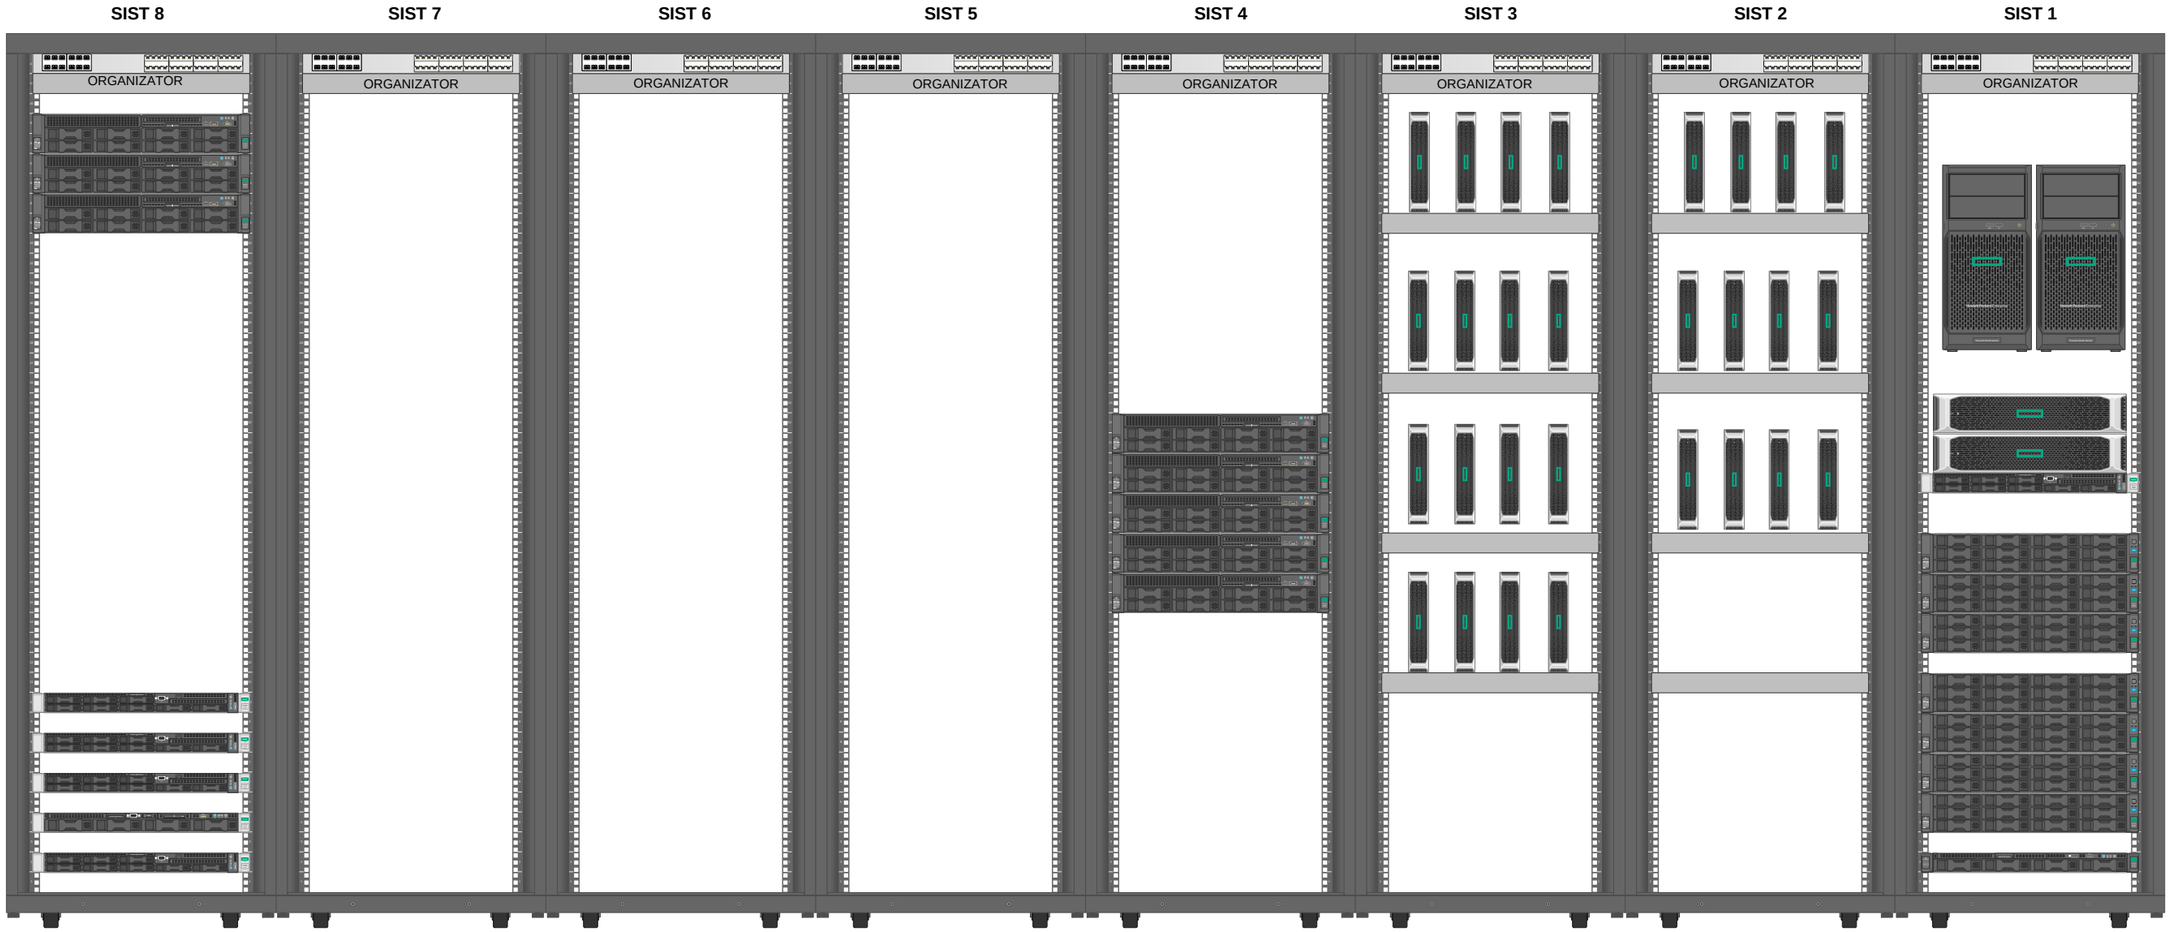

STREŽNIKI SNVP IN ASIST

Oprema omare RVN SNVP
Strežnik iz omare KO – MB1
Strežnik iz omare KO- MB3

REZERVA

REZERVA

REZERVA

Novi strežniki

Nove DP

Nove DP

Obstoječi VIDO NADZOR + IPK
Oprema omare KO – MB7
(VIDOE NADZORNI SISTEMI)
Strežniška oprema omare KO
MB5

Investitor: DARS d.d. Cesta XIV. Divizije 4 3000 CELJE	Objekt: REGIONALNI NADZORNI CENTER MARIBOR		
	Del objekta/STtem: Načrt selitve sistemov nadzornega centra		
	Vsebina risbe: Načrt razporeditve opreme po sistemskih omarah		
Projektant: ING KLAN d.o.o. Pušnikova ulica 18 2000 MARIBOR		Ident. št.:	Številka projekta: 034/2018 - 7.2
	Odgovorni vodja projekta: .	G-0321	Vrsta projekta: Projekt za izvedbo
	Odgovorni projektant:	E-1794	Klasifikacijska oznaka:
	Sodelavec:		Identifikacijska oznaka: PZI
	Datum izdelave: Avgust 2021	Merilo: Ni v merilu	Stran: 034/2018 - 7.2 - 211