
 
 

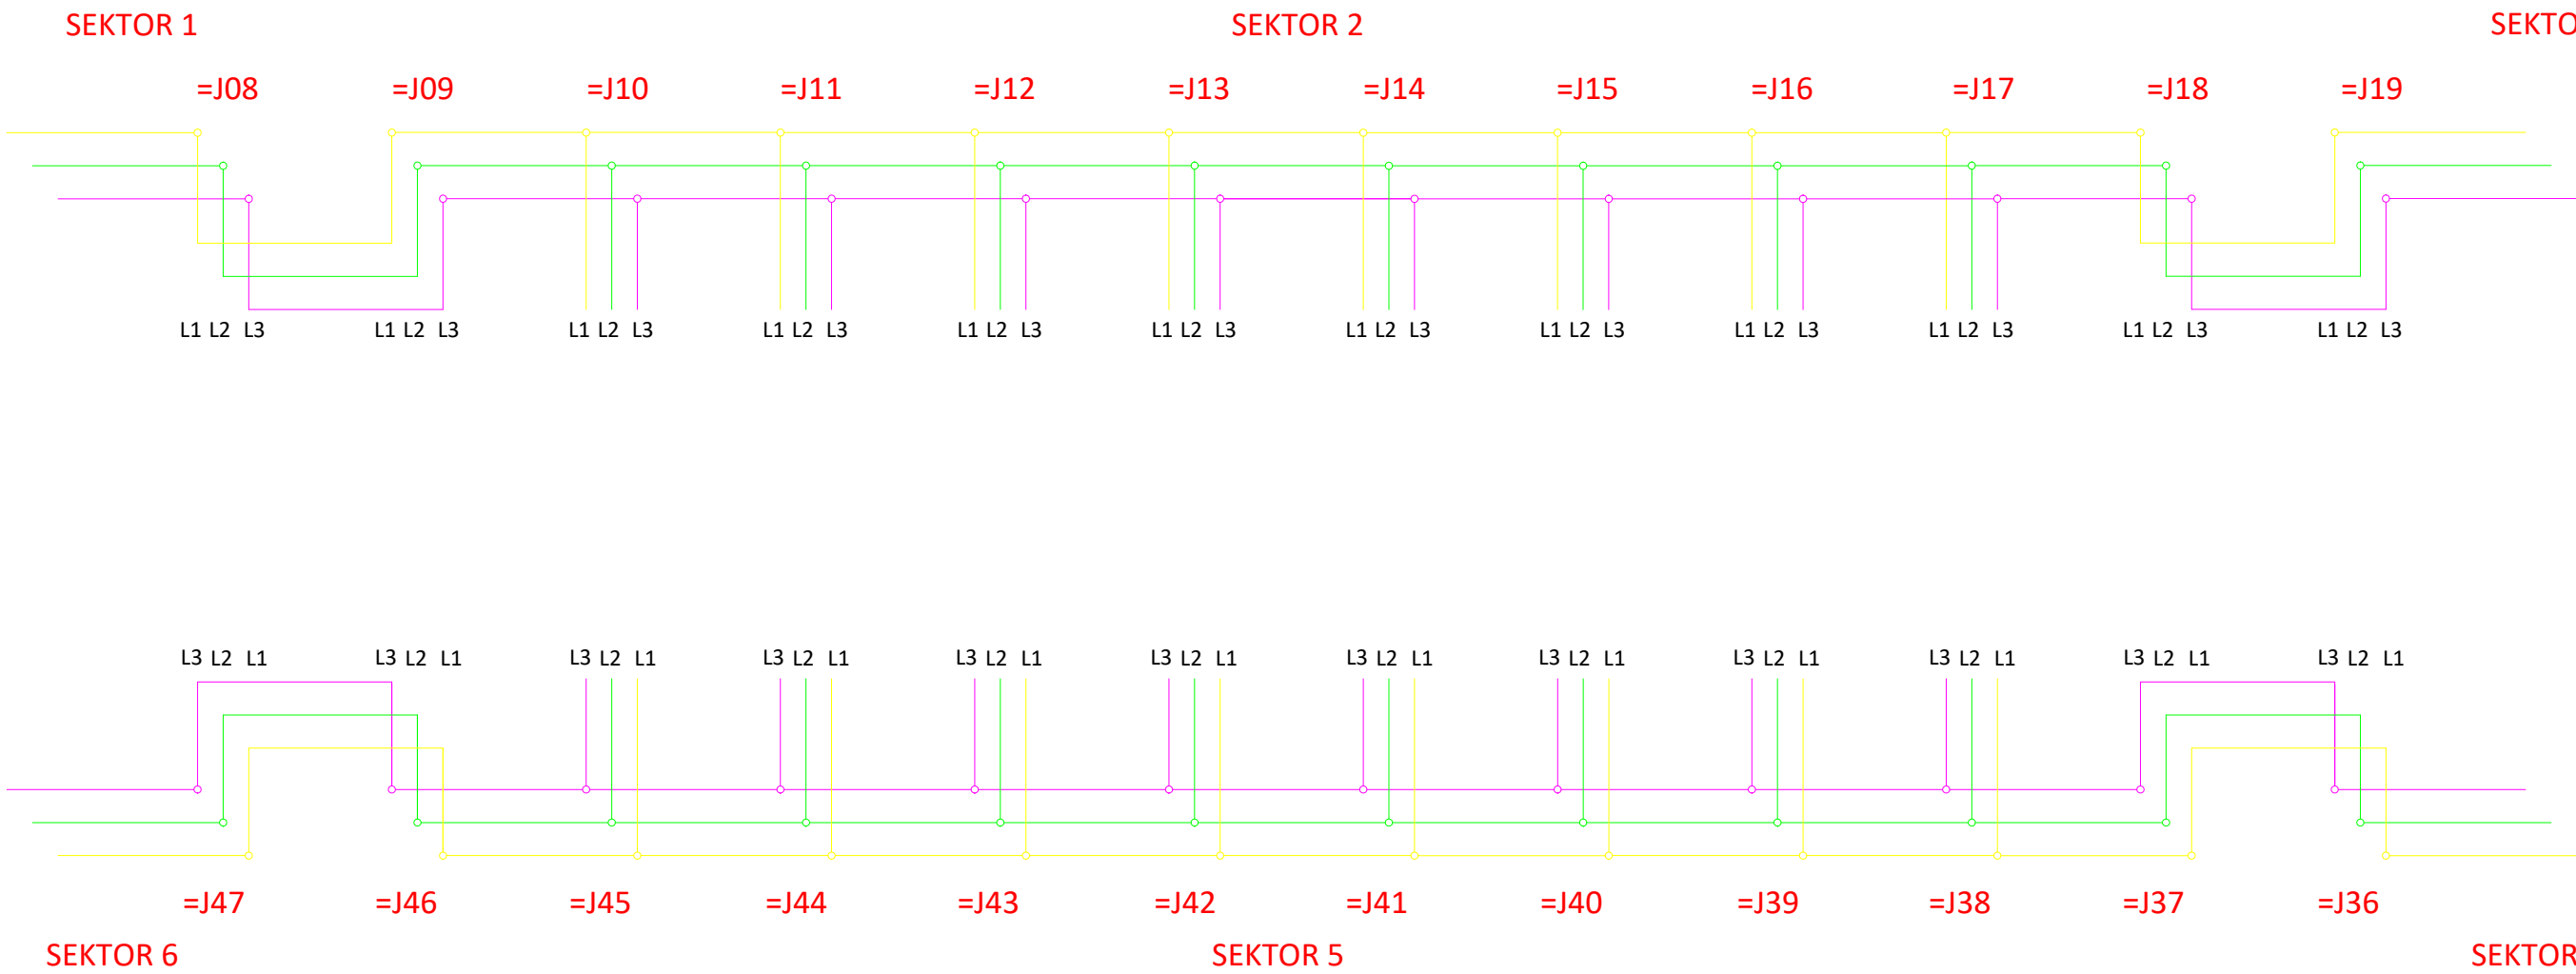

 
 

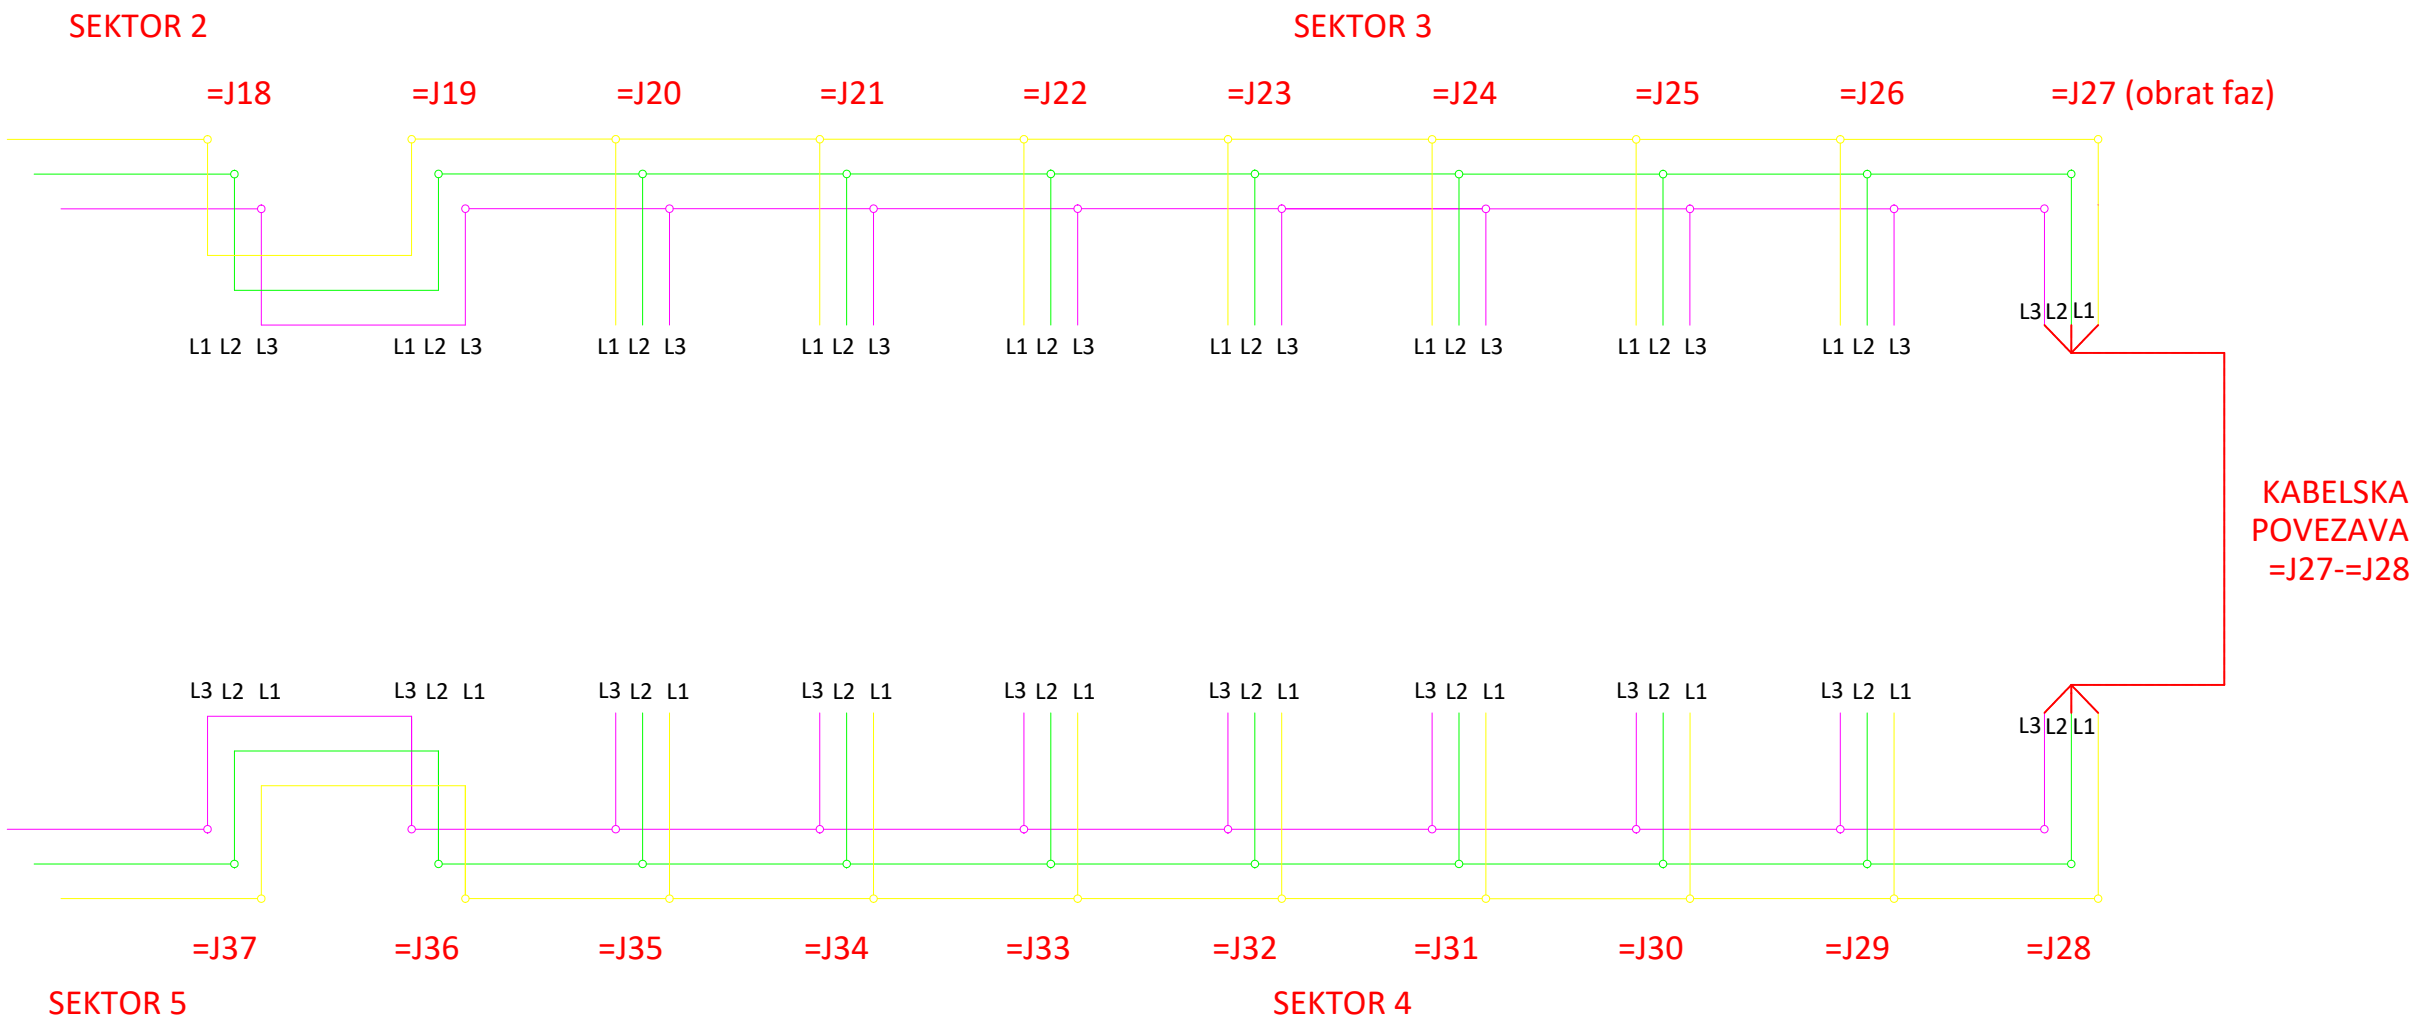

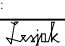
 



Sprememba:		Opis spremembe:				Datum:		Podpis:	
<div><div></div><div>ELEKTRO CELJE, d.d. Vruncčeva 2a, 3000 Celje</div></div>				<div>Naziv gradnje: Razdelilna transformatorska postaja 110/20 kV Velenje</div>					
Investitor: Elektro Celje, d.d., Vruncčeva 2a, 3000 Celje				<div>Vsebina/naslov risbe: 20 kV celice (sektor 1 in 6) - Zbiralnice in preplet faz</div>					
		Ime in priimek:		Id. št.:		Podpis:			
Pooblaščen inženir:		mag. M. Lesjak, u.d.l.e.		E-1931				Vrsta načrta:	
Izdela:		mag. M. Lesjak, u.d.l.e.		E-1931				Načrt s področja elektrotehnike	
Kontroliral:		S. Kos, u.d.l.e.		E-1408				Vrsta projekta:	
		Merilo: /		Datum: februar 2024		DZR		Št. načrta: 194/22	
								Riba št.: .	
								Št./od št.: 1/3	



Sprememba:		Opis spremembe:			Datum:		Podpis:	
<div><div></div><div>ELEKTRO CELJE, d.d. Vrunčeva 2a, 3000 Celje</div></div>					Naziv gradnje: Razdelilna transformatorska postaja 110/20 kV Velenje			
Investitor: Elektro Celje, d.d., Vrunčeva 2a, 3000 Celje					Vsebina/naslov risbe: 20 kV celice (sektor 2 in 5) - Zbiralnice in preplet faz			
		Ime in priimek:	Id. št.:	Podpis:	Vrsta načrta: Načrt s področja elektrotehnike			
Pooblaščen inženir:		mag. M. Lesjak, u.d.l.e.	E-1931					
Izdajal:		mag. M. Lesjak, u.d.l.e.	E-1931					
Kontroliral:		S. Kos, u.d.l.e.	E-1408					
		Merilo: /	Datum:	februar 2024	Vrsta projekta:	Št. načrta:	Risba št.:	Št./od št.:
					DZR	194/22	.	2/3



Sprememba:		Opis spremembe:				Datum:		Podpis:							
		ELEKTRO CELJE, d.d. Vrunčeva 2a, 3000 Celje				Naziv gradnje: Razdelilna transformatorska postaja 110/20 kV Velenje									
Investitor:		Elektro Celje, d.d., Vrunčeva 2a, 3000 Celje				Vsebina/naslov risbe: 20 kV celice (sektor 3 in 4) - Zbiralnice in preplet faz									
	Ime in priimek:	Id. št.:		Podpis:		Vrsta načrta: Načrt s področja elektrotehnike									
Pooblaščen inženir:	mag. M. Lesjak, u.d.i.e.	E-1931													
Izdajal:	mag. M. Lesjak, u.d.i.e.	E-1931													
Kontroliral:	S. Kos, u.d.i.e.	E-1408				Vrsta projekta:		Št. načrta:		Riba št.:		Št./od št.:			
	Merilo:	/		Datum:		februar 2024		DZR		194/22		.		3/3	