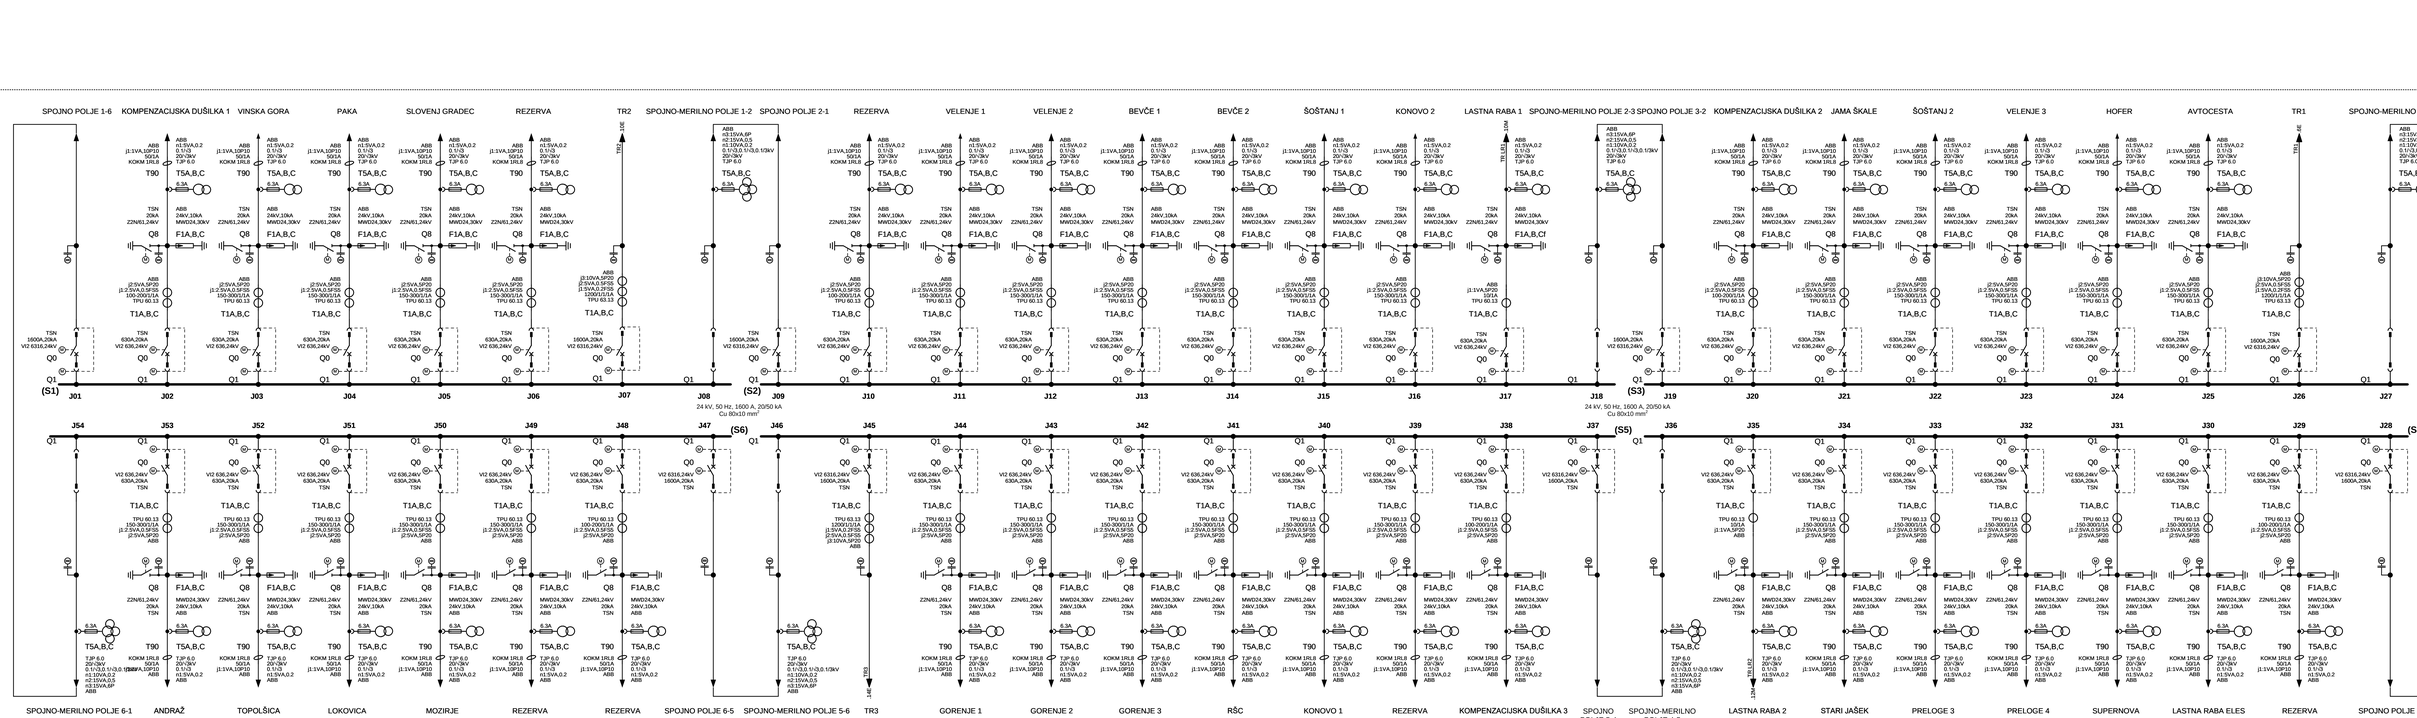

				Datum	Ime
				Risal:	22.02.2024
				Pregledal:	22.02.2024
				Potrdil:	22.02.2024
Rev.	Sprememba	Datum	Ime	Org.	

Elektro Celje

Elektro Celje, d.d.
Vrunčeva 2g .
3000 Celje, Slovenija

Objekt: RTP 110/20 kV VELENJE (NOVA)

ENOČRTNA SHEMA

OSNOVALA: Lesjak/Kos

VE

A0

Engineering Base