


±0.00=494,69 mm

DISPOZICIJA OPREME - PRITLIČJE

ING-ARH, Polona Čeh s.p.
info@ing-arh.si / www.ing-arh.si

ING
ARH

investitor:	Občina Radovljica, Gorenjska cesta 19, 4240 Radovljica
objekt:	Nova gradnja razvojnega oddelka vrtca, športne igralnice in razvojne ambulante
št. projekta:	67/2020
vodja projekta:	Polona Čeh, univ.dipl.inž.arh.
risal:	Medeja Tomažević, absolvent arh.
načrt:	Načrt iz področja arhitekture
faza:	PZI
datum:	november 2023
merilo:	1:100, 1:10, 1:5, 1:50
št. lista:	A.02.1

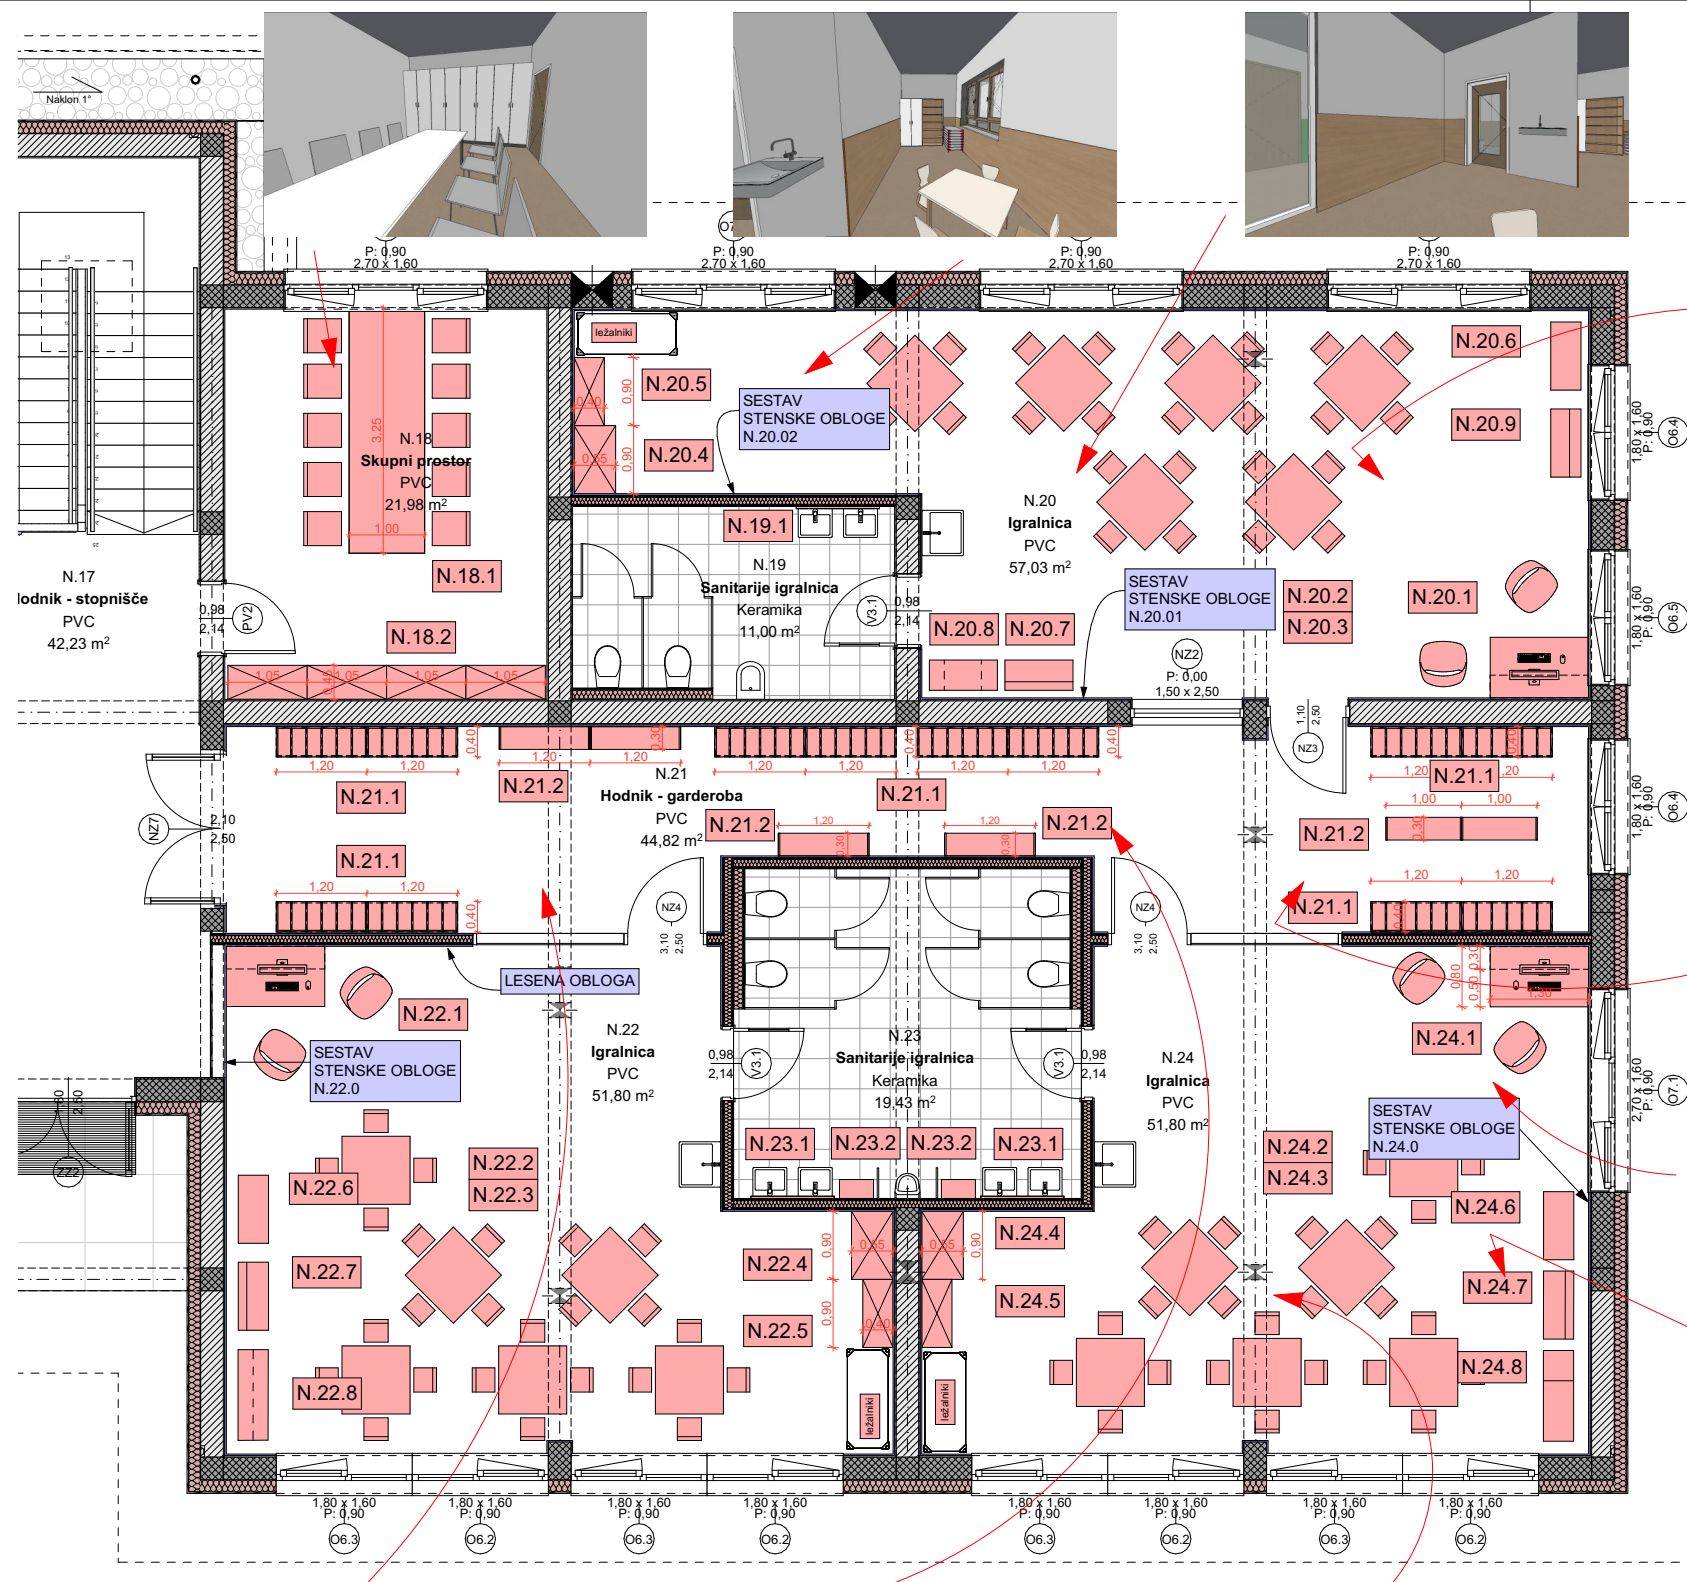

S

±0.00=494,69 mm

OPREMA - NADSTROPJE

ING-ARH, Polona Čeh s.p.
info@ing-arh.si / www.ing-arh.si

ING
ARH

investitor: Občina Radovljica, Gorenjska cesta 19, 4240 Radovljica

objekt: Nova gradnja razvojnega oddelka vrtca, športne igralnice in razvojne ambulante

št. projekta: 67/2020

vodja projekta: Polona Čeh, univ.dipl.inž.arh.

risal: Medėja Tomažević, absolvent arh.



načrt: Načrt iz področja arhitekture

faza: PZI

merilo: 1:100, 1:10

datum: november 2023

št. lista: A.02.2

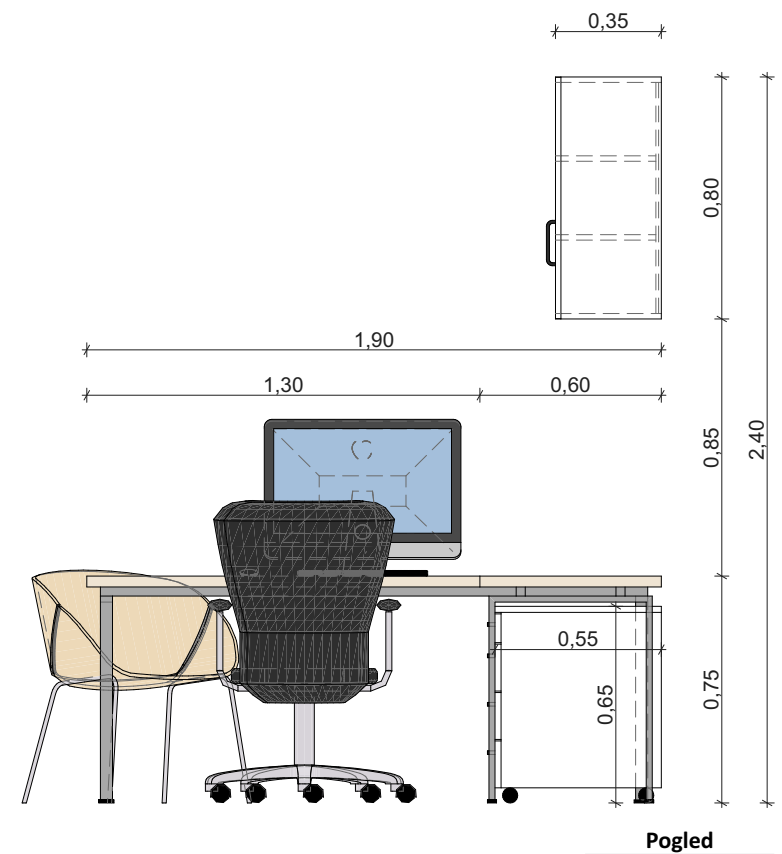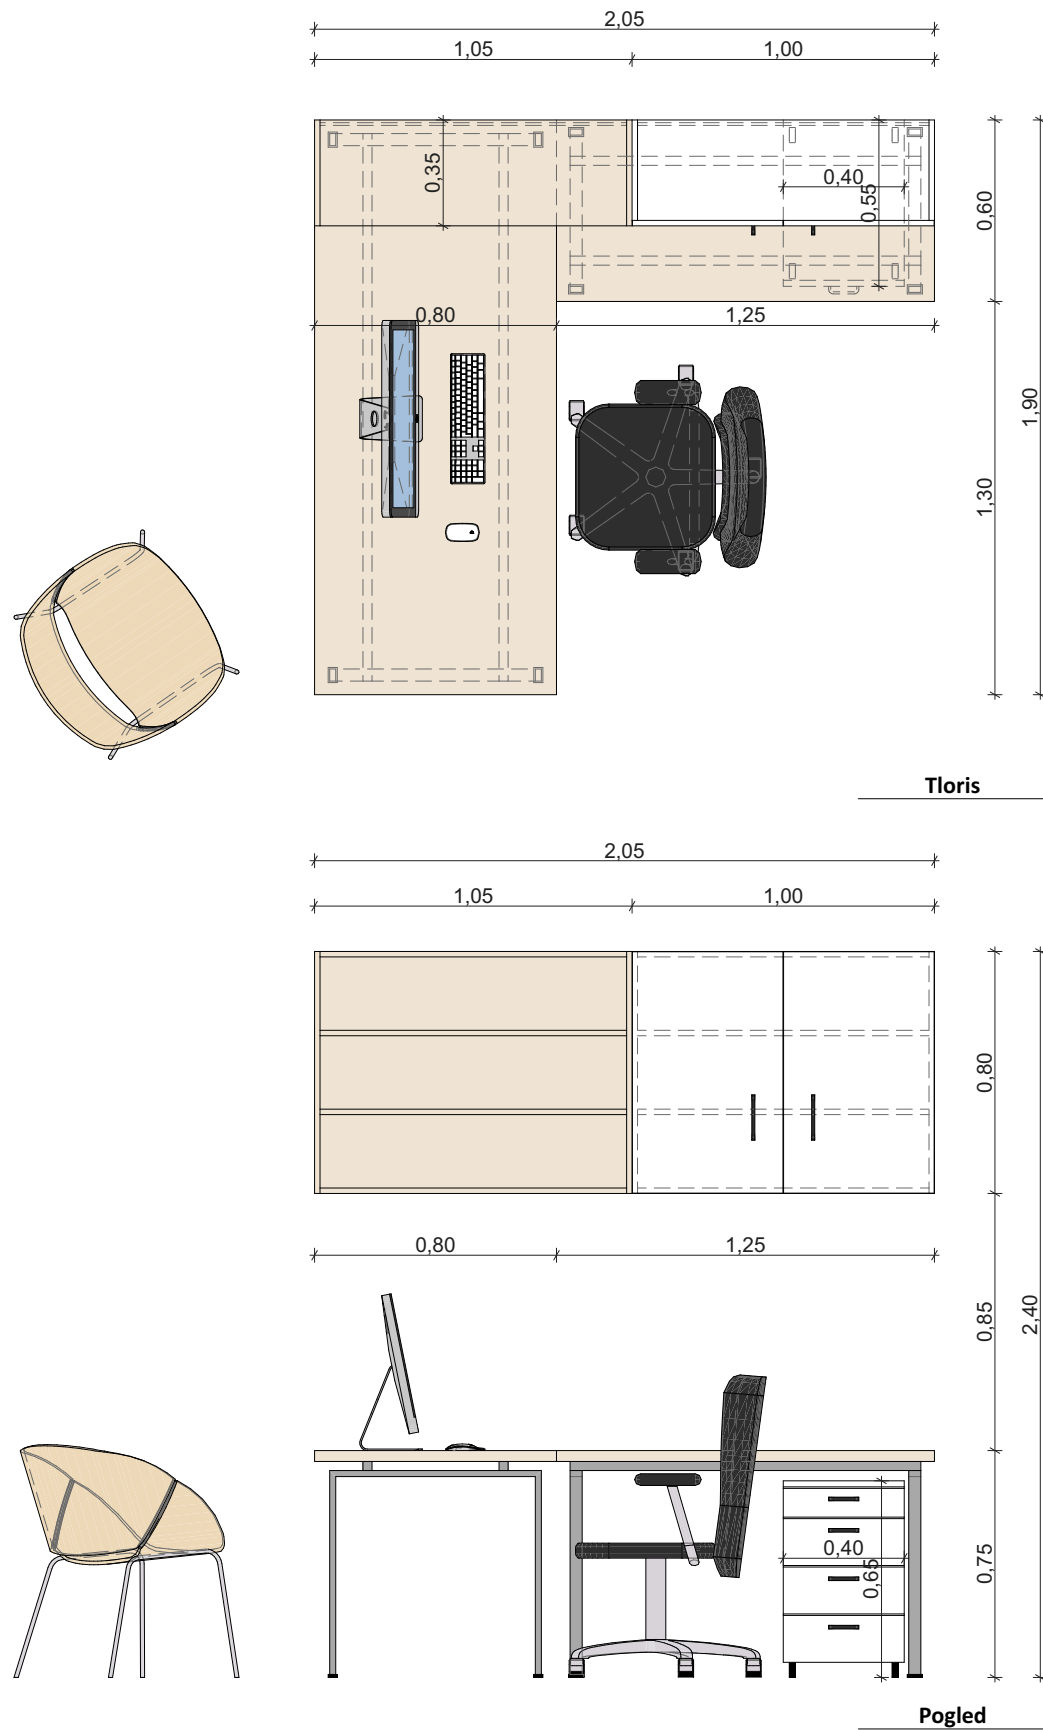


OPREMA - SKLOP P-17.1





ING-ARH, Polona Čeh s.p.
info@ing-arh.si / www.ing-arh.si




investitor:	Občina Radovljica, Gorenjska cesta 19, 4240 Radovljica
objekt:	Nova gradnja razvojnega oddelka vrtca, športne igralnice in razvojne ambulante
št. projekta:	67/2020
vodja projekta:	Polona Čeh, univ.dipl.inž.arh.
risal:	Medeja Tomažević, absolvent arh.
načrt:	Načrt iz področja arhitekture
faza:	PZI
datum:	november 2023
merilo:	1:25
št. lista:	A.02.3

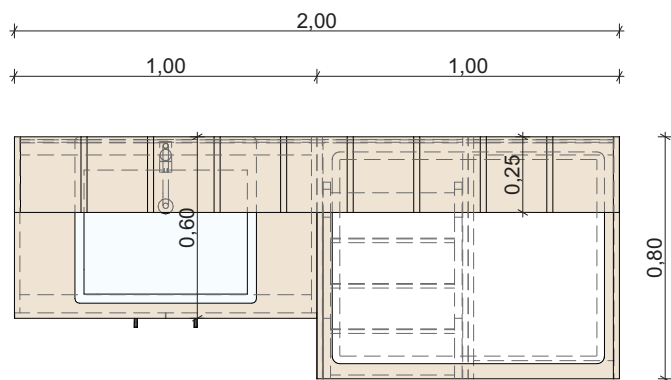

Tloris

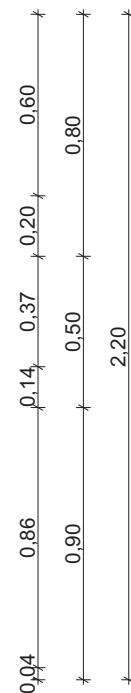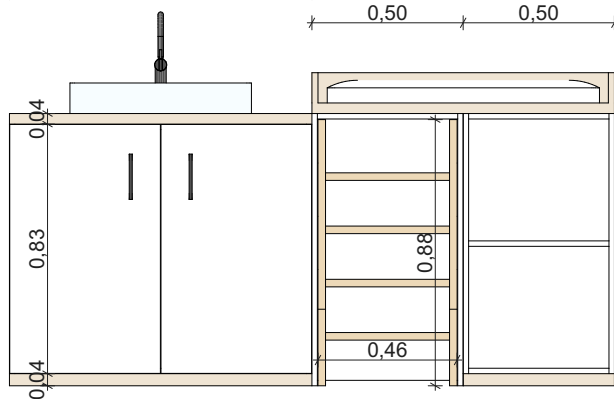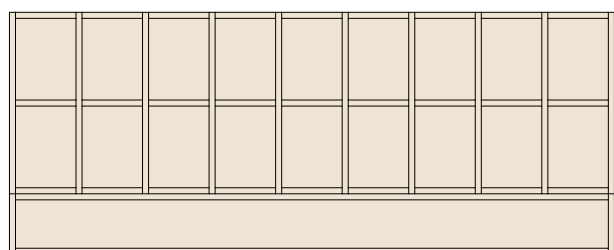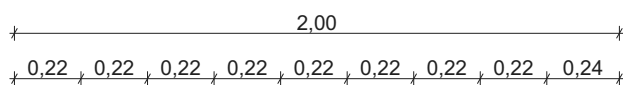

Pogled

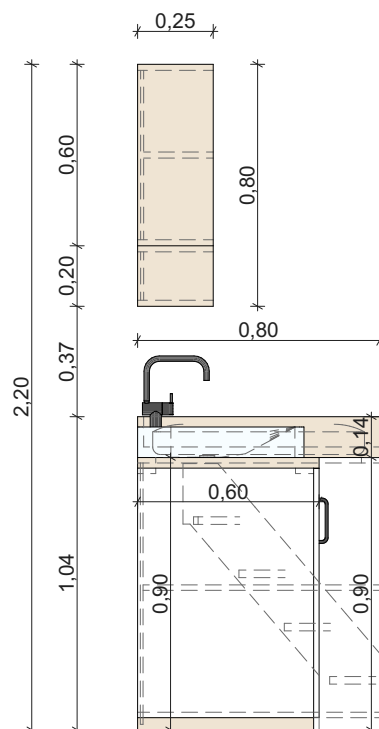

Pogled



OPREMA - SKLOP P-20.3

ING-ARH, Polona Čeh s.p.
info@ing-arh.si / www.ing-arh.si



investitor:	Občina Radovljica, Gorenjska cesta 19, 4240 Radovljica
objekt:	Nova gradnja razvojnega oddelka vrtca, športne igralnice in razvojne ambulante
št. projekta:	67/2020
vodja projekta:	Polona Čeh, univ.dipl.inž.arh.
risal:	Medeja Tomažević, absolvent arh.
načrt:	Načrt iz področja arhitekture
faza:	PZI
datum:	november 2023
merilo:	1:25
št. lista:	A.02.4