



- LEGENDA - geodetski posredek

- TEXT

- 1

LESO TEKA
projektivna
projekovanje
sustavnosti
radova

Lesoteka projekta,
d.o.o.
Vorančev trg 1
SI-2380 Slovenj Gradec
T: 02 88 39 495
F: 02 88 43 386
www.gg-sg.si






LEGENDA - geodetski posnetek:

LESOTEKA
projektivna
posredništvo
posrednik
POSREDOVANJE

Lesotekla projektiva,
d.o.o.
Vorančev trg 1
SI-2380 Sloven Gradec
T: 02 88 39 496
F: 02 88 43 386
www.sg-sg.si


KARAKTERISTIČNI PREREZ 2

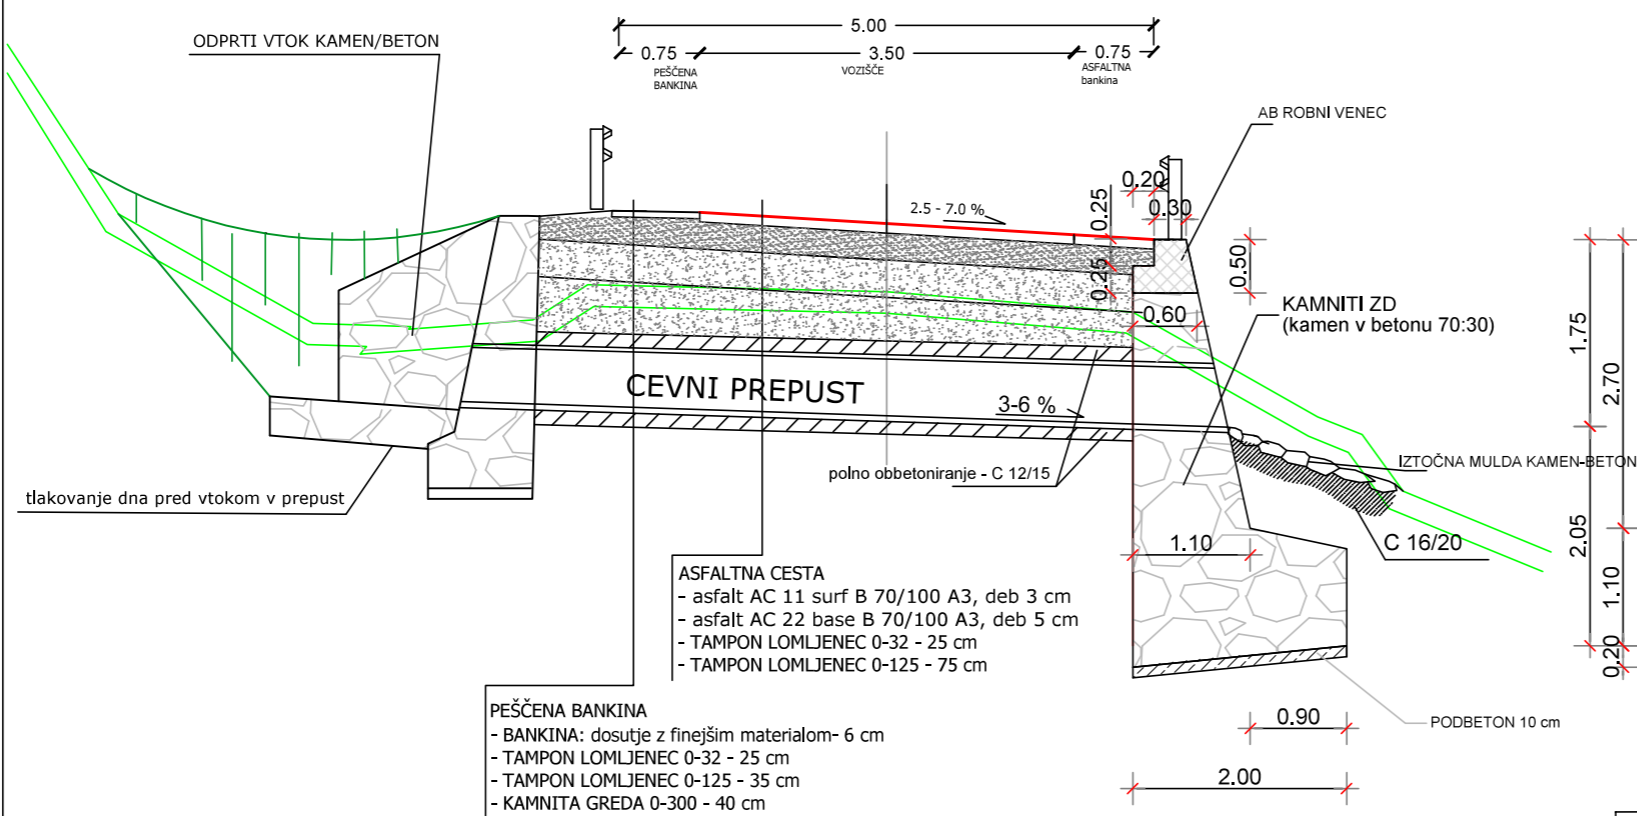

ARMATURNI IZVLEČEK


REBRASTO JEKLO - PALICE BSt 500 S						
poz.	dožina/m	kom	fi 8 (0,41 kg/m)	fi 10 (0,63 kg/m)	fi 12 (0,91 kg/m)	SKUPAJ
PODPORNI ZID - kamen/beton						
1	1,81	260		296,50		816,70 kg
2	6,00	96	236,20			
3	1,20	260			284,00	
SKUPAJ			236,20	296,50	284,00	

KARAKTERISTIČNI PREREZ 1

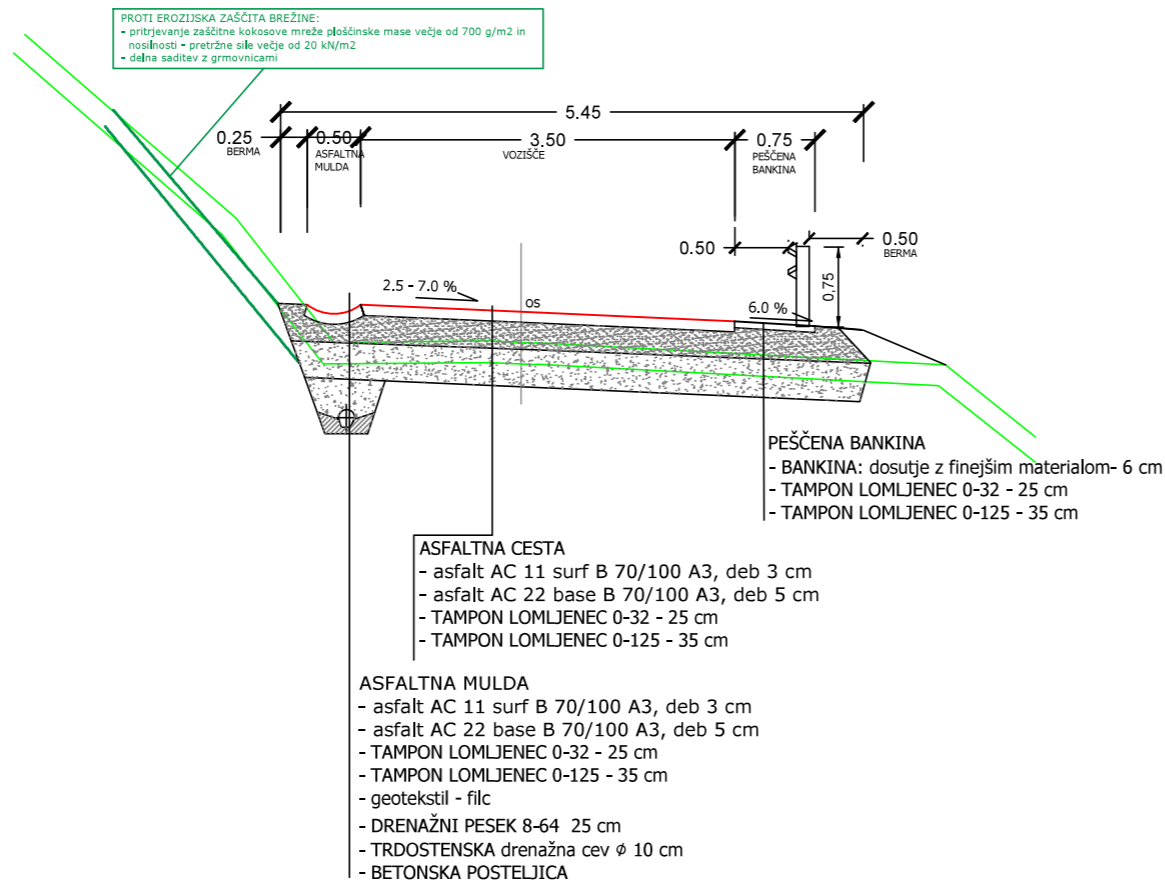

KARAKTERISTIČNI PREREZ ROBNEGA VENCA
M 1:50

BETON: C25/30 XF4
ARMATURA: S500

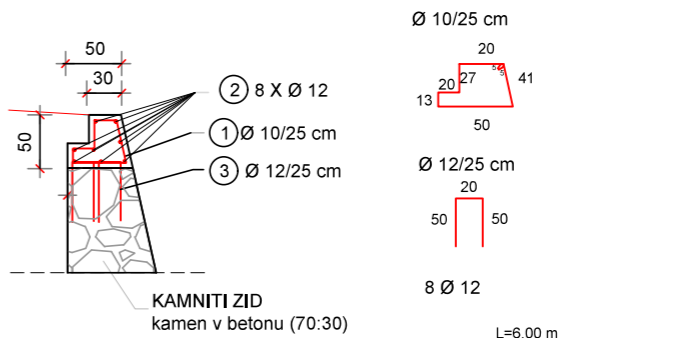

Lesoteka projektiva,
d.o.o.
Voranc̃ev trg 1
SI-2380 Slovenj Gradec
T: 02 88 39 495
F: 02 88 43 385
www.gg-sg.si



naziv:	ime priimek:	IZS:	podpis:	podatki o projektu:	
OVP:	Robert LENART, d.i.g.	G-2666		objekt:	Obnova ceste Karavla Verdeinek iz BJ proti Mlakam - JP 774011
OP:	Robert LENART, d.i.g.	G-2666		vrsta načrta:	GRADBENO INŽENIRSKI OBJEKT - CESTA
obdelal:	Aleš Krevh, d.i.g.			opis risbe:	KARAKTERISTIČNI PROFILI + ARMATURNI NAČRT
investitor:		št. projekta:	319/2022	faza:	IZVEDBENI NAČRT
OBČINA MUTA		št. načrta:	319/2022	merilo:	1:50
Glavni trg 1		šifra CC:	2112	datum:	JULIJ 2022
2366 Muta		št. priloge:	G131/171	id. št. risbe:	2