


- PARKET
- 1 TRIBUNE  
teleskopske tribune, 80/35cm  
sedeži 264 kos
  - 1a FIKSNE TRIBUNE  
sedeži 132 kos
  - 2 KOŠ STROPNI GLAVNI h=910cm /2x
  - 3 KOŠ STROPNI STRANSKI h=910cm /2x
  - 4 KOŠ STENSKI odmični l=160cm /2x
  - 5 ROKOMETNI GOL odmični /2x
  - 6 LETVENIKI /18x
  - 7 SEMAFOR 1x
  - 8 MEHKA ZASLITA h=2.6m /52.2m<sup>2</sup>
  - 9 LCD DISPLEJ 1x

- IGRIŠČA
- A KOŠARKA 28x15m /1x
  - B KOŠARKA STRANSKA 18.4x12m /2x
  - C ROKOMET/MALI NOGOMET 31.5x19m /1x
  - D ODBOJKA 18x19m /1x

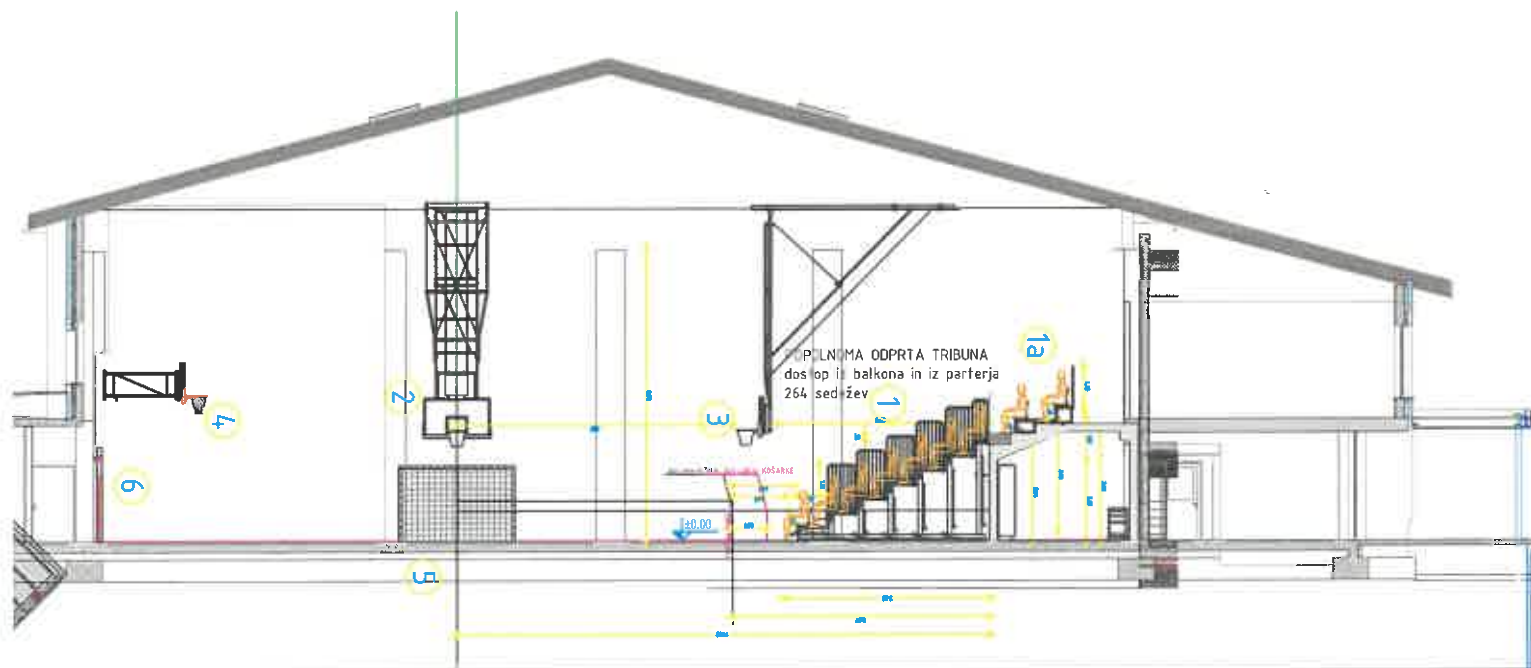

Merilo	Vrsta projekta	Datum
		03.03.2024
Objekt	OŠ HRUŠEVEC tloris/prerez	
Projekt	ŠPORTNA OPREMA - sprememba	
Št.risbe	1	Št.načrta