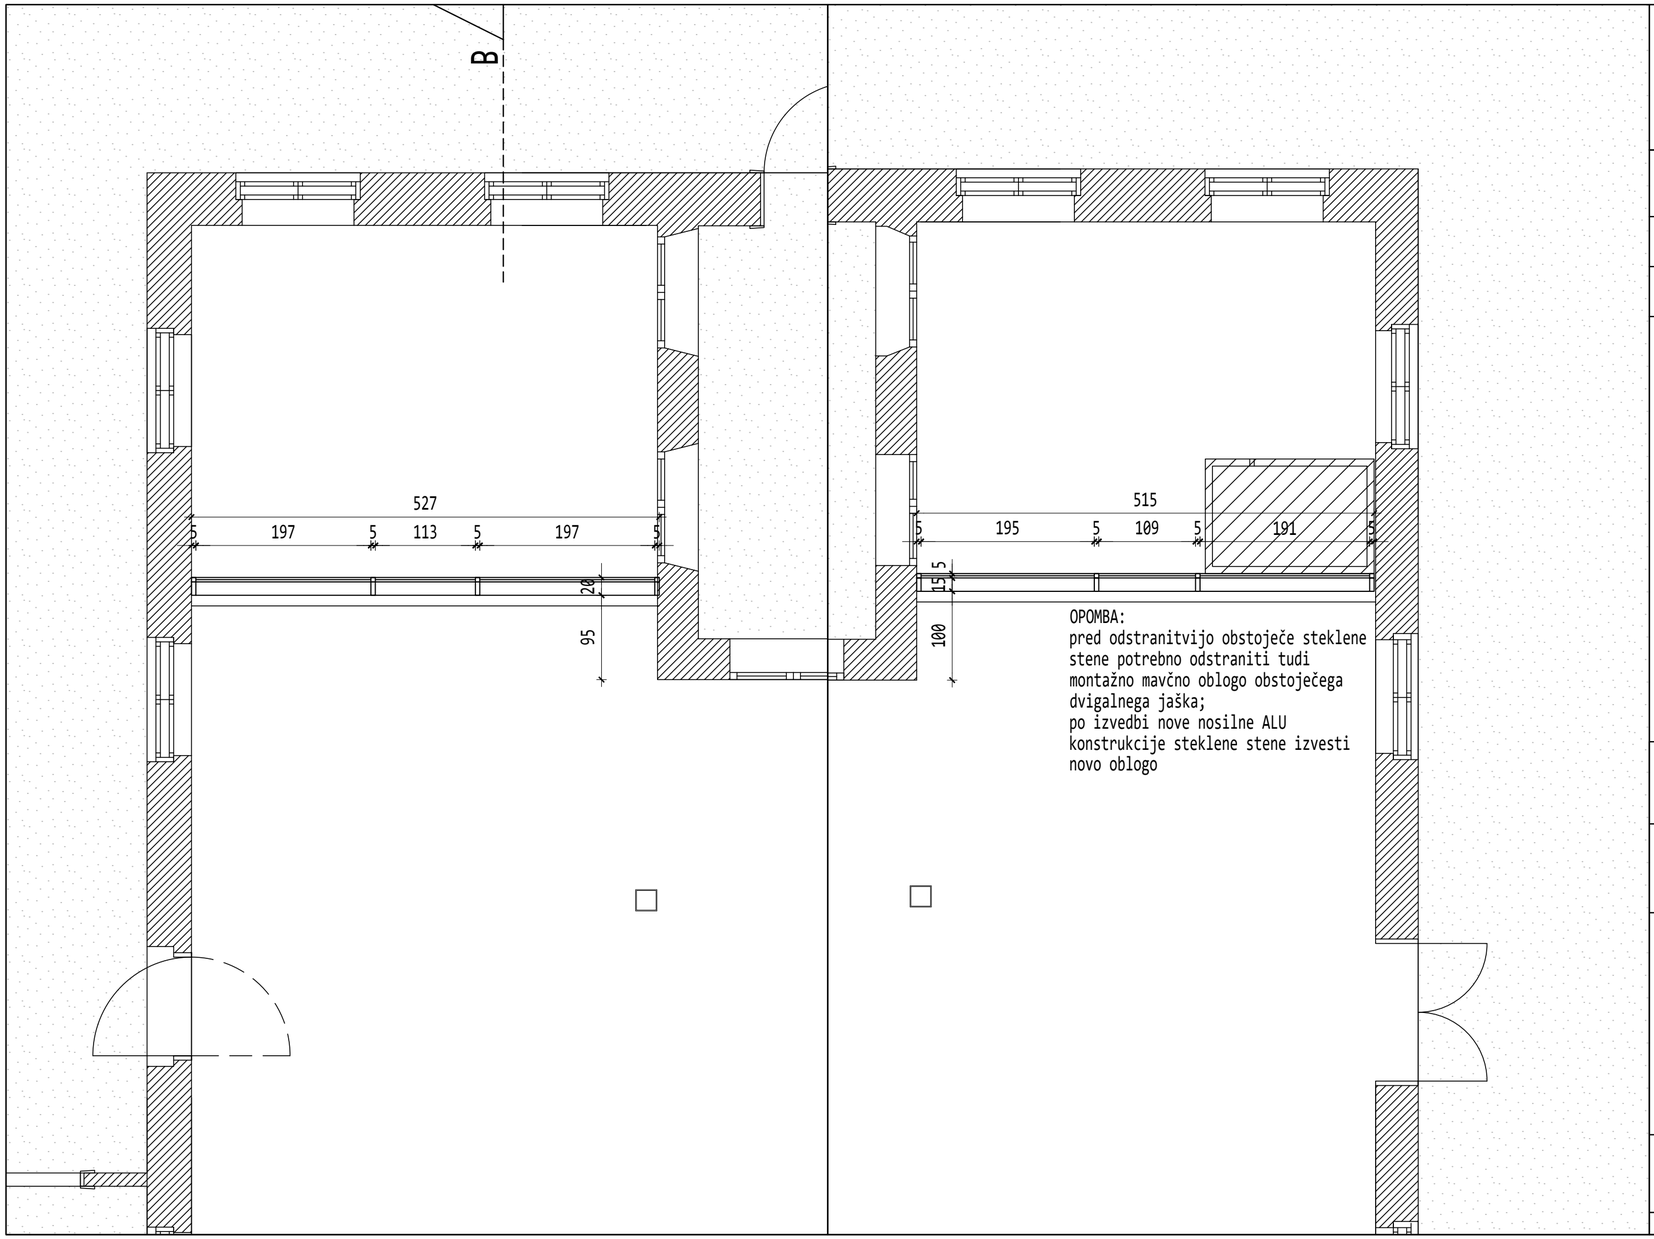


OPOMBA:
pred odstranitvijo obstoječe steklene stene potrebno odstraniti tudi montažno mavčno oblogo obstoječega dvigalnega jaška;
po izvedbi nove nosilne ALU konstrukcije steklene stene izvesti novo oblogo

PRED PRIČETKOM GRADNJE VSE MERE PREVERI VODJA GRADBIŠČA! MOREBITNE NEJASNOSTI USKLADITI Z ODGOVORNIM PROJEKTANTOM IN VODJO PROJEKTA! PRI GRADNJI JE POTREBNO UPOŠTEVATI OPAŽNE IN ARMATURNE NAČRTE IN JIH USKLADITI Z NAČRTI STROJNIH INSTALACIJ, ELEKTRO INSTALACIJ IN ARHITEKTURNIMI NAČRTI! VSE SPREMEMBE MORAJO POTRDITI PROJEKTANTI.

LEGENDA MATERIALOV

OBSTOJEČA NOSILNA KONSTRUKCIJA

OBSTOJEČI DEL OBJEKTA, NI PREDMET ENERGETSKE SANACIJE

SPINA
Novo mesto, d.o.o.
Resslova 7 a
8000 Novo mesto
Slovenija
+386 7 373 05 16
spina@spina.si
www.spina.si

INVESTITOR	GIMNAZIJA NOVO MESTO, SEIDLOVA CESTA 9, 8000 NOVO MESTO			
OBJEKT	ENERGETSKA SANACIJA OSREDNJEGA DELA - AVLE			
ODGOVORNI VODJA PROJEKTA	IGOR DERLINK, univ.dipl.inž.arh.		A - 0244	
ODGOVORNI PROJEKTANT	IGOR DERLINK, univ.dipl.inž.arh.		A - 0244	
PROJEKTANT				
NAČRT ARHITEKTURA - 1	FAZA PZI	ŠT. NAČRTA 004/2023	DATUM APRIL 2023	ŠT.LISTA 1

DATUM PLOTANJA: 02.6.23


BRISKAD

TLORIS PRITLIČJA

M 1:50

OPOMBA: BREZ NAŠE ODOBRITVE TA NAČRT NE SME BITI KOPIRAN IN RAZMNOŽEVAN, PRAV TAKO NE SME BITI DAN NA RAZPOLAGO TRETJIM OSEBAM!

C:\Users\igor\Pogodbe\Gradbena Fizika\gradbena fizika\Projekti_SLO\2023\004-Arh\PZI_GRA_NAC_ENERGETSKA.dwg

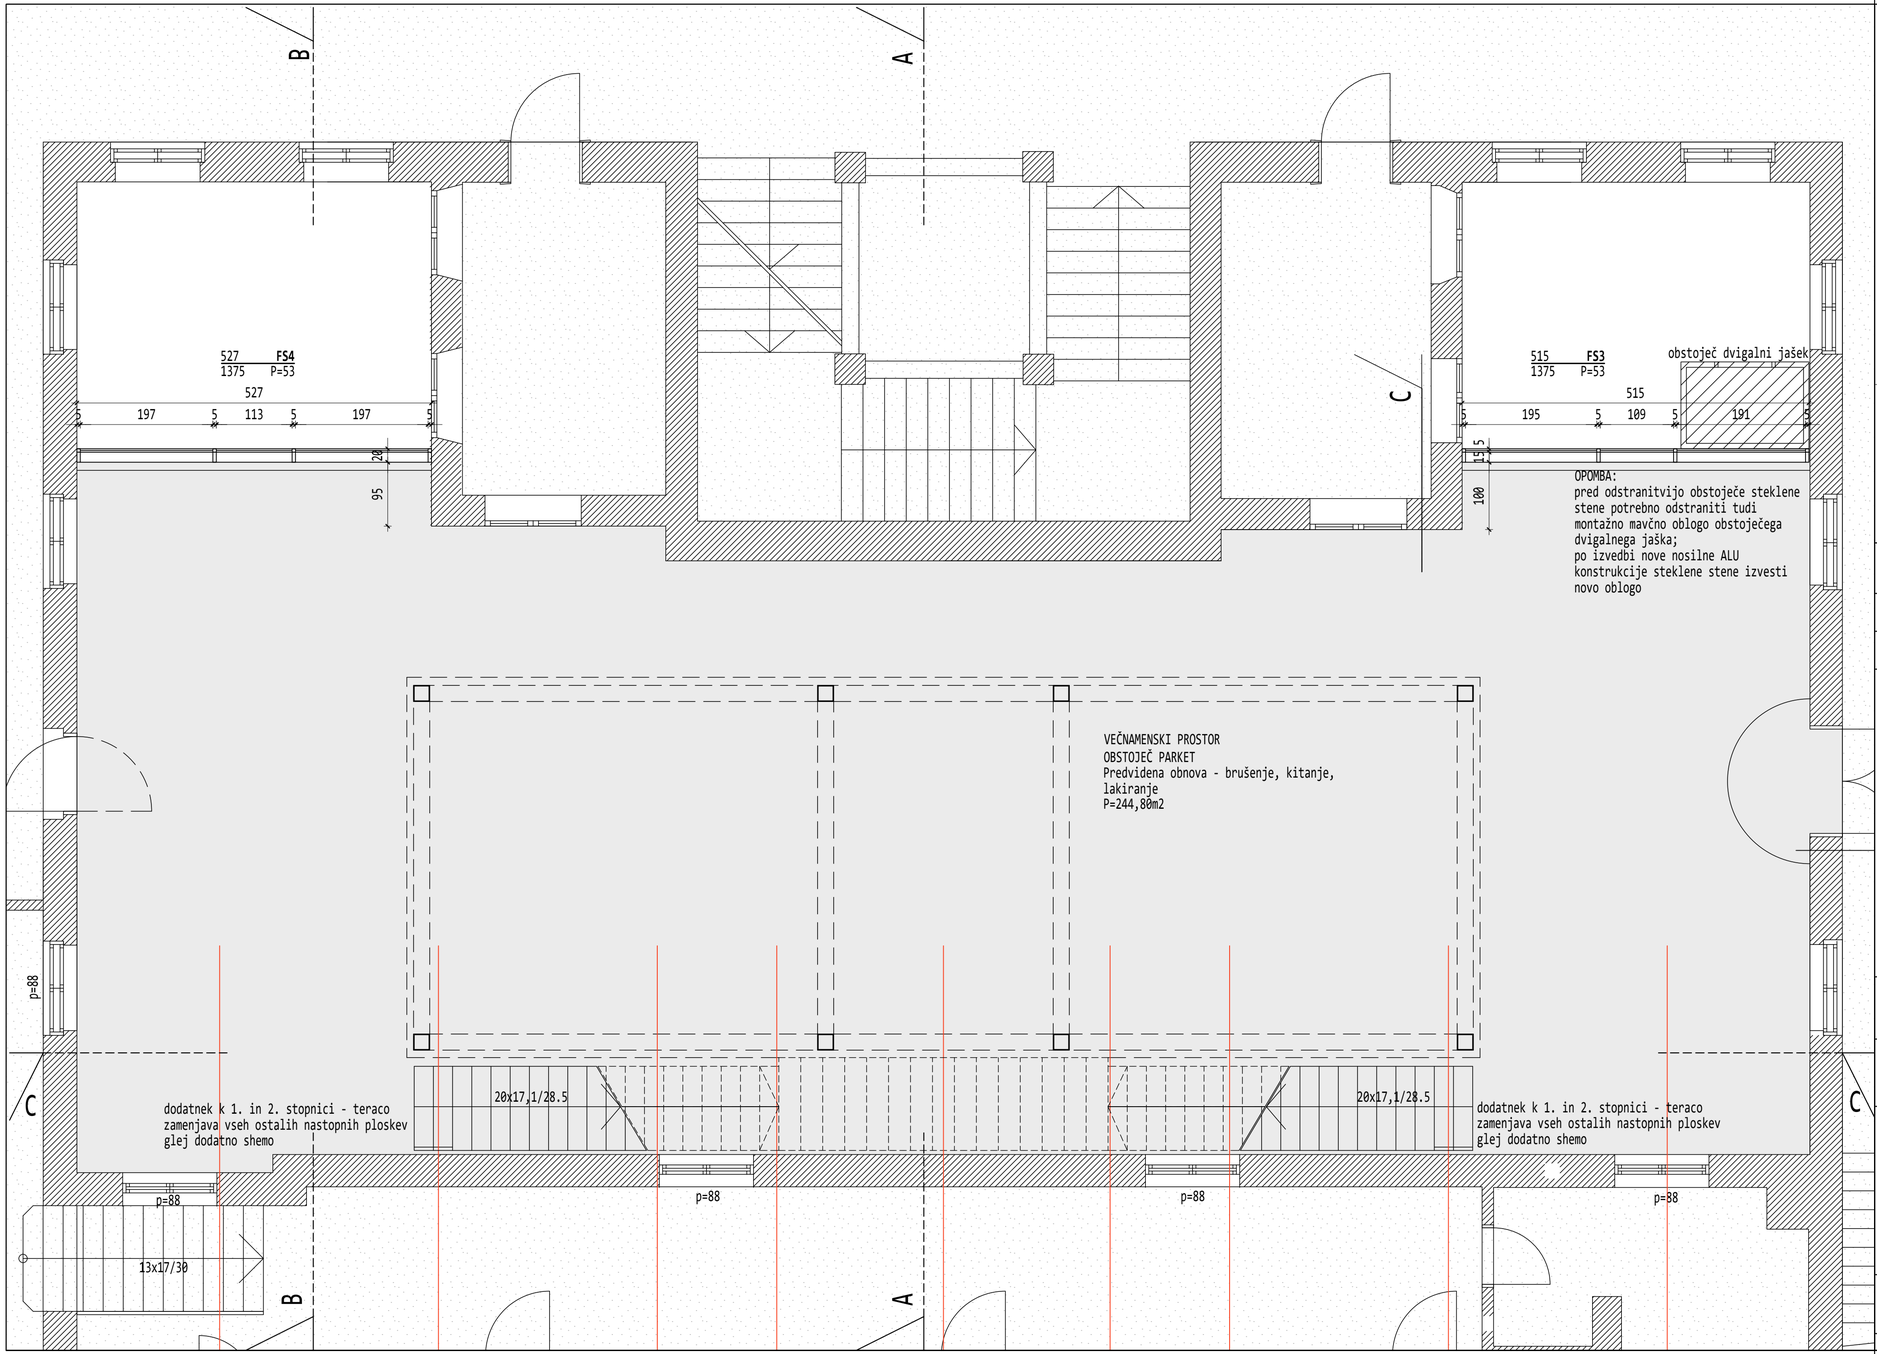

PRED PRIČETKOM GRADNJE VSE MERE PREVERI VODJA GRADBIŠČA! MOREBITNE NEJASNOSTI USKLADITI Z ODGOVORNIM PROJEKTANTOM IN VODJO PROJEKTA! PRI GRADNJI JE POTREBNO UPOŠTEVATI OPAŽNE IN ARMATURNE NAČRTE IN JIH USKLADITI Z NAČRTI STROJNIH INSTALACIJ, ELEKTRO INSTALACIJ IN ARHITEKTURNIMI NAČRTI! VSE SPREMEMBE MORAJO POTRDITI PROJEKTANTI.

LEGENDA MATERIALOV

OBSTOJEČA NOSILNA KONSTRUKCIJA

OBSTOJEČI DEL OBJEKTA, NI PREDMET ENERGETSKE SANACIJE

SPINA Novo mesto, d.o.o.
Rassiova 7 a
8000 Novo mesto
Slovenija
+386 7 373 05 16
spina@spina.si
www.spina.si

INVESTITOR	GIMNAZIJA NOVO MESTO, SEIDLOVA CESTA 9, 8000 NOVO MESTO			
OBJEKT	ENERGETSKA SANACIJA OSREDNJEGA DELA - AVLE			
ODGOVORNI VODJA PROJEKTA	IGOR DERLINK, univ.dipl.inž.arh.		A - 0244	
ODGOVORNI PROJEKTANT	IGOR DERLINK, univ.dipl.inž.arh.		A - 0244	
PROJEKTANT				
NAČRT: ARHITEKTURA-1	FAZA: PZI	ŠT. NAČRTA: 004/2023	DATUM: APRIL 2023	ŠT.LISTA: 2

DATUM POPRAVKA: 07.23


MERILO

TLORIS 1. NADSTROPJA

M 1:50

OPOMBA: BREZ NAŠE ODOBRITVE TA NAČRT NE SME BITI KOPIRAN IN RAZMNOŽEVAN, PRAV TAKO NE SME BITI DAN NA RAZPOLAGO TRETJIM OSEBAM!

C:\Users\igor\Desktop\Igor\PROJEKTI\2023\004 PZI GIM NM\ARHITEKTURA\

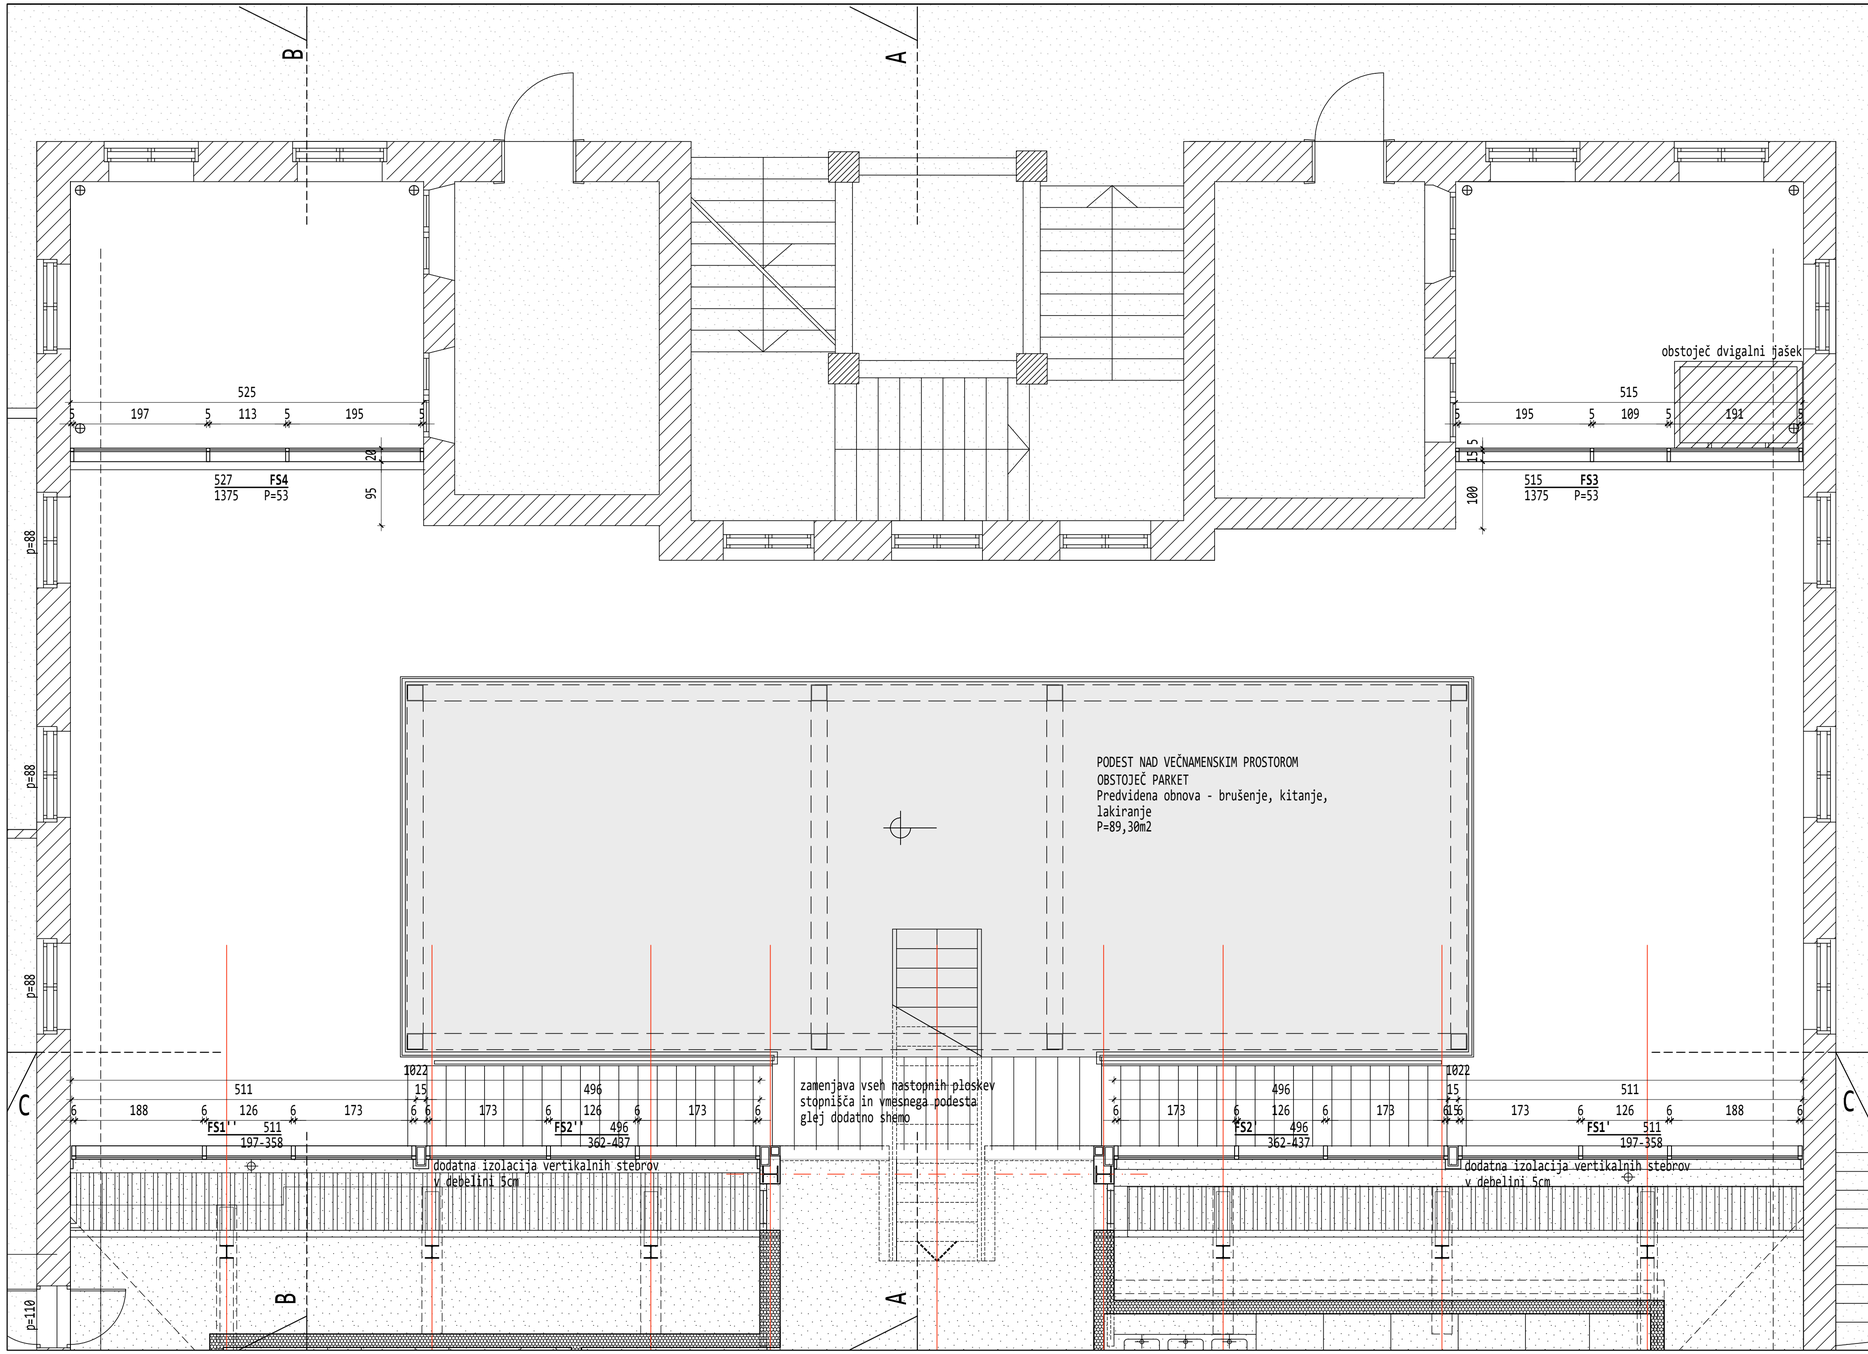

PRED PRIČETKOM GRADNJE VSE MERE PREVERI VODJA GRADBIŠČA! MOREBITNE NEJASNOSTI USKLADITI Z ODGOVORNIM PROJEKTANTOM IN VODJO PROJEKTA! PRI GRADNJI JE POTREBNO UPOŠTEVATI OPAŽNE IN ARMATURNE NAČRTE IN JIH USKLADITI Z NAČRTI STROJNIH INSTALACIJ, ELEKTRO INSTALACIJ IN ARHITEKTURNIMI NAČRTI! VSE SPREMEMBE MORAJO POTRDITI PROJEKTANTI.

LEGENDA MATERIALOV

OBSTOJEČA NOSILNA KONSTRUKCIJA

OBSTOJEČI DEL OBJEKTA, NI PREDMET ENERGETSKE SANACIJE

SPINA Novo mesto, d.o.o.
Rasslova 7 a
8000 Novo mesto
Slovenija
+386 7 373 05 16
spina@spina.si
www.spina.si

INVESTITOR	GIMNAZIJA NOVO MESTO, SEIDLOVA CESTA 9, 8000 NOVO MESTO			
OBJEKT	ENERGETSKA SANACIJA OSREDNJEGA DELA - AVLE			
ODGOVORNI VODJA PROJEKTA	IGOR DERLINK, univ.dipl.inž.arh.		A - 0244	
ODGOVORNI PROJEKTANT	IGOR DERLINK, univ.dipl.inž.arh.		A - 0244	
PROJEKTANT				
NAČRT: ARHITEKTURA-1	FAZA: PZI	ŠT. NAČRTA: 004/2023	DATUM: APRIL 2023	ŠT.LISTA: 3

DATUM MERJENJA: 01.03


MERILO

TLORIS 2. NADSTROPJA

M 1:50

OPOMBA: BREZ NAŠE ODOBRITVE TA NAČRT NE SME BITI KOPIRAN IN RAZMNOŽEVAN, PRAV TAKO NE SME BITI DAN NA RAZPOLAGO TRETJIM OSEBAM!

C:\Users\igor\Desktop\Dropbox\SPINA\2023\004\ARH\PZI\004_ARH_NADSTROPJA.dwg

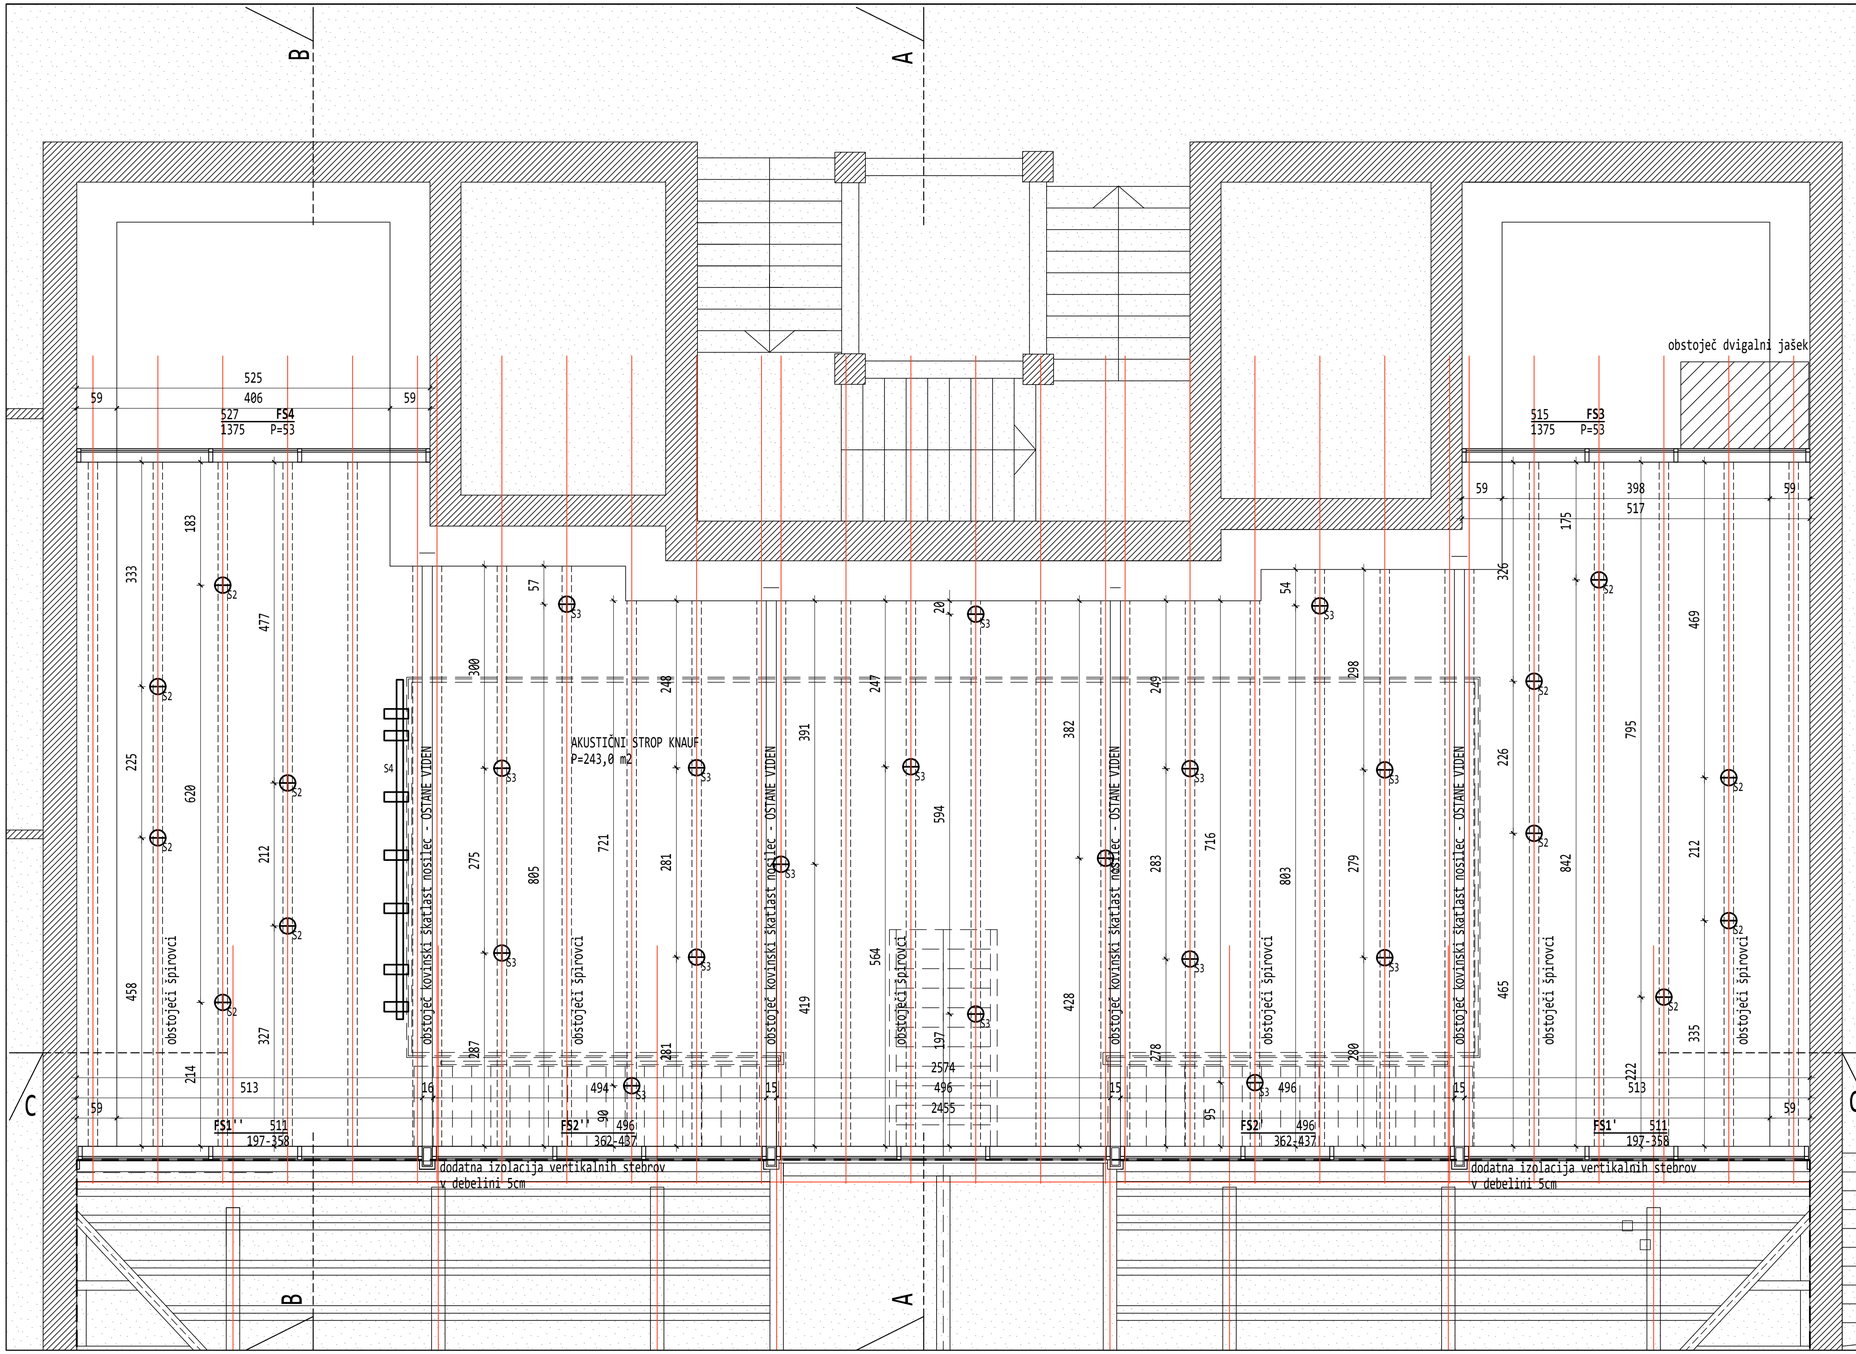

PRED PRIČETKOM GRADNJE VSE MERE PREVERI VODJA GRADBIŠČA! MOREBITNE NEJASNOSTI USKLADITI Z ODGOVORNIM PROJEKTANTOM IN VODJO PROJEKTA! PRI GRADNJI JE POTREBNO UPOŠTEVATI OPAŽNE IN ARMATURNE NAČRTE IN JIH USKLADITI Z NAČRTI STROJNIH INSTALACIJ, ELEKTRO INSTALACIJ IN ARHITEKTURNIMI NAČRTI! VSE SPREMEMBE MORAJO POTRDITI PROJEKTANTI.

LEGENDA MATERIALOV

OBSTOJEČA NOSILNA KONSTRUKCIJA

OBSTOJEČI DEL OBJEKTA, NI PREDMET ENERGETSKE SANACIJE

SPINA Novo mesto, d.o.o.
Resslova 7 a
8000 Novo mesto
Slovenija
+386 7 373 05 16
spina@spina.si
www.spina.si


INVESTITOR	GIMNAZIJA NOVO MESTO, SEIDLOVA CESTA 9, 8000 NOVO MESTO			
OBJEKT	ENERGETSKA SANACIJA OSREDNJEGA DELA - AVLE			
ODGOVORNI VODJA PROJEKTA	IGOR DERLINK, univ.dipl.inž.arh.	A - 0244		
ODGOVORNI PROJEKTANT	IGOR DERLINK, univ.dipl.inž.arh.	A - 0244		
PROJEKTANT				
NAČRT: ARHITEKTURA-1	FAZA: PZI	ŠT. NAČRTA: 004/2023	DATUM: APRIL 2023	ŠT.LISTA: 4

MERILO

TLORIS STROPA

M 1:50

OPOMBA: BREZ NAŠE ODOBRITVE TA NAČRT NE SME BITI KOPIRAN IN RAZMNOŽEVAN, PRAV TAKO NE SME BITI DAN NA RAZPOLAGO TRETJIM OSEBAM!

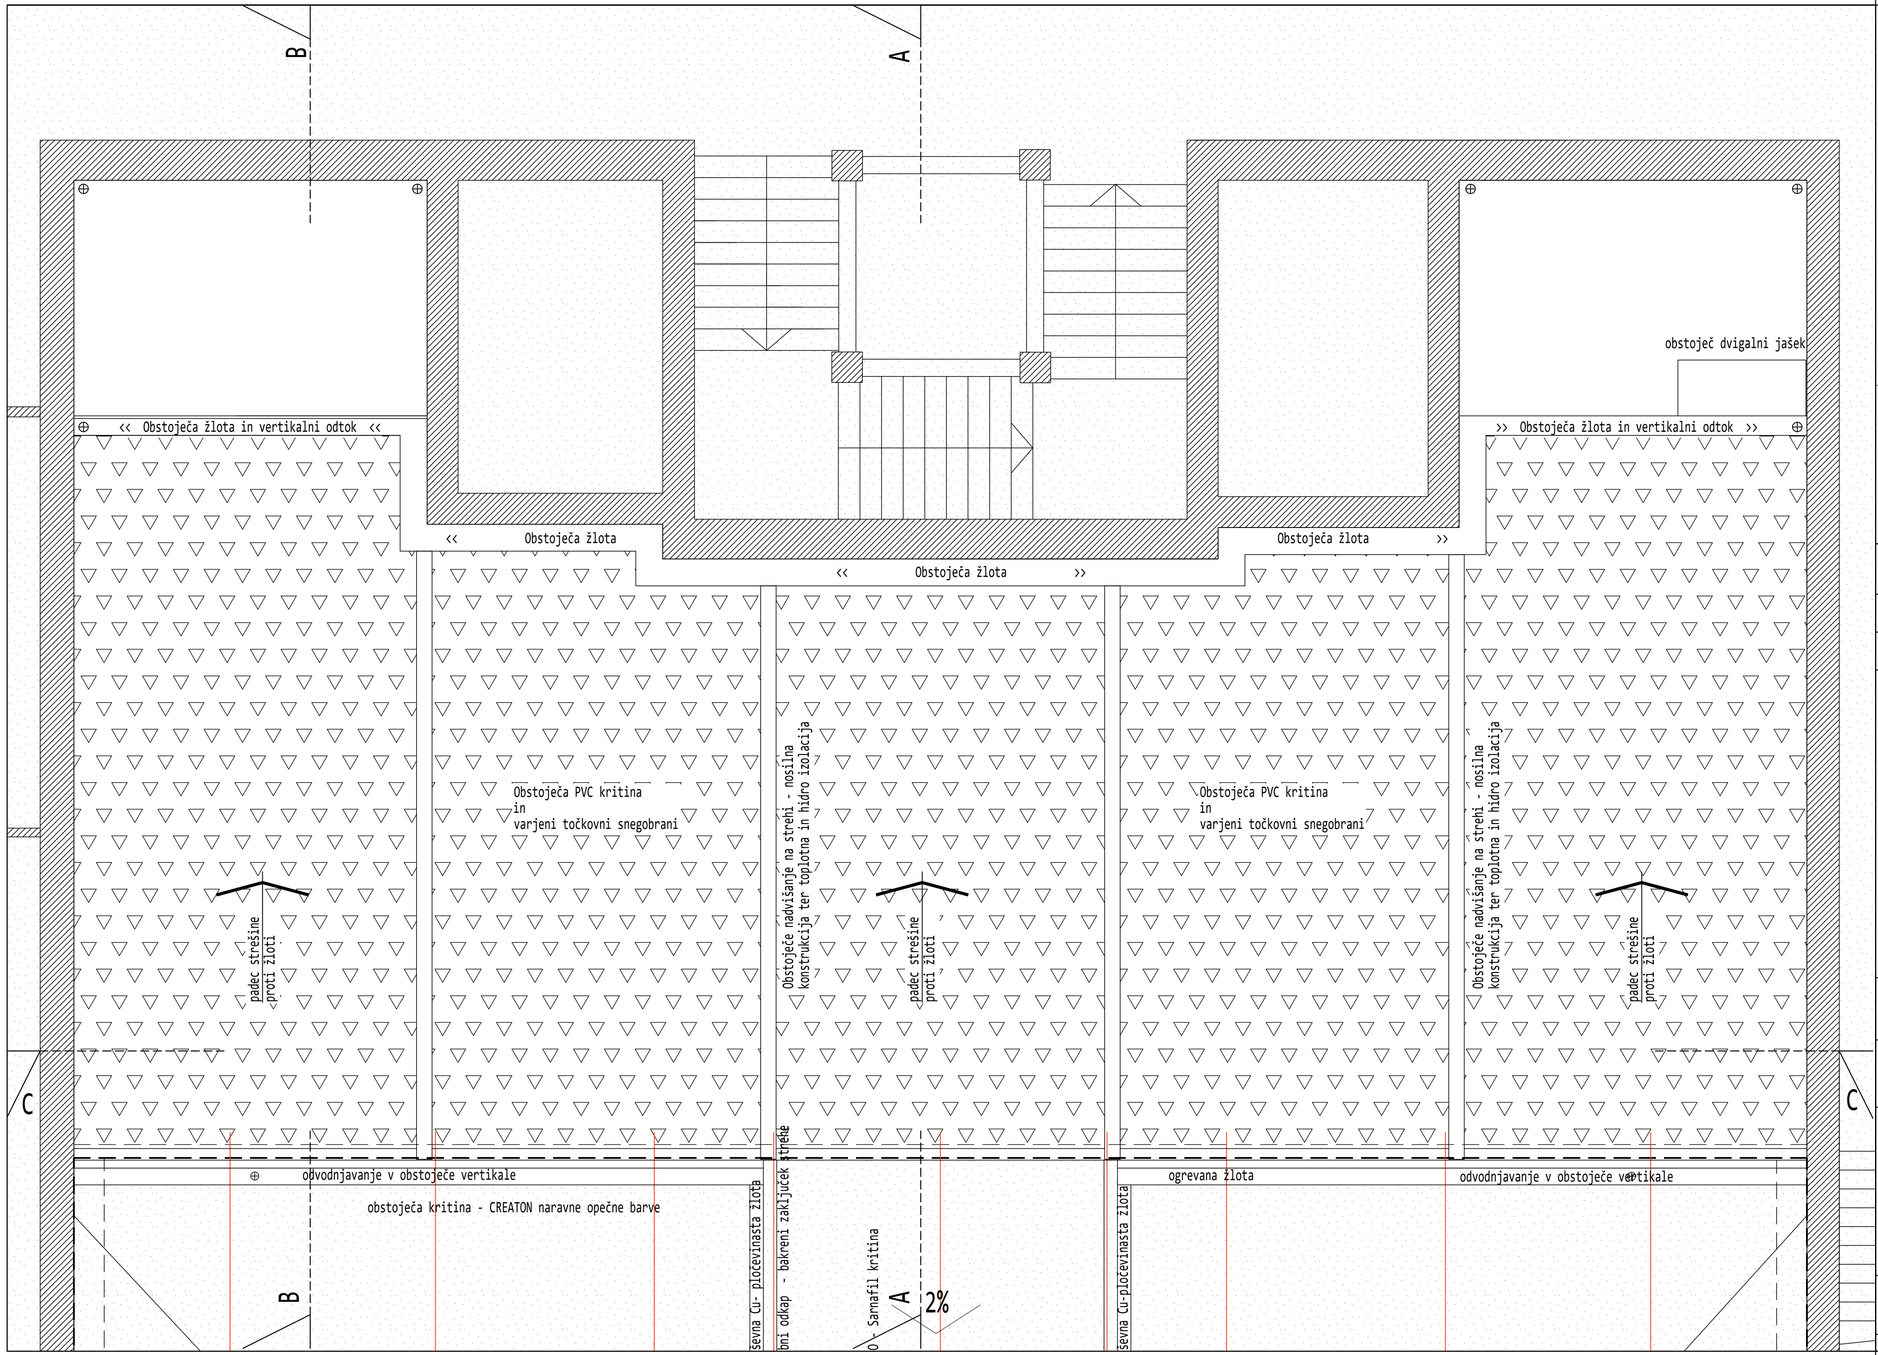

PRED PRIČETKOM GRADNJE VSE MERE PREVERI VODJA GRADBIŠČA! MOREBITNE NEJASNOSTI USKLADITI Z ODGOVORNIM PROJEKTANTOM IN VODJO PROJEKTA! PRI GRADNJI JE POTREBNO UPOŠTEVATI OPAŽNE IN ARMATURNE NAČRTE IN JIH USKLADITI Z NAČRTI STROJNIH INSTALACIJ, ELEKTRO INSTALACIJ IN ARHITEKTURNIMI NAČRTI! VSE SPREMEMBE MORAJO POTRDITI PROJEKTANTI.

LEGENDA MATERIALOV

OBSTOJEČA NOSILNA KONSTRUKCIJA


OBSTOJEČI DEL OBJEKTA, NI PREDMET ENERGETSKE SANACIJE

SPINA Novo mesto, d.o.o.
Rasslova 7 a
8000 Novo mesto
Slovenija
+386 7 373 05 16
spina@spina.si
www.spina.si

INVESTITOR	GIMNAZIJA NOVO MESTO, SEIDLOVA CESTA 9, 8000 NOVO MESTO			
OBJEKT	ENERGETSKA SANACIJA OSREDNJEGA DELA - AVLE			
ODGOVORNI VODJA PROJEKTA	IGOR DERLINK, univ.dipl.inž.arh.		A - 0244	
ODGOVORNI PROJEKTANT	IGOR DERLINK, univ.dipl.inž.arh.		A - 0244	
PROJEKTANT				
NAČRT: ARHITEKTURA-1	FAZA: PZI	ŠT. NAČRTA: 004/2023	DATUM: APRIL 2023	ŠT.LISTA: 5

MERILO: TLORIS STREHE M 1:50

OPOMBA: BREZ NAŠE ODOBRITVE TA NAČRT NE SME BITI KOPIRAN IN RAZMNOŽEVAN, PRAV TAKO NE SME BITI DAN NA RAZPOLAGO TRETJIM OSEBAM!

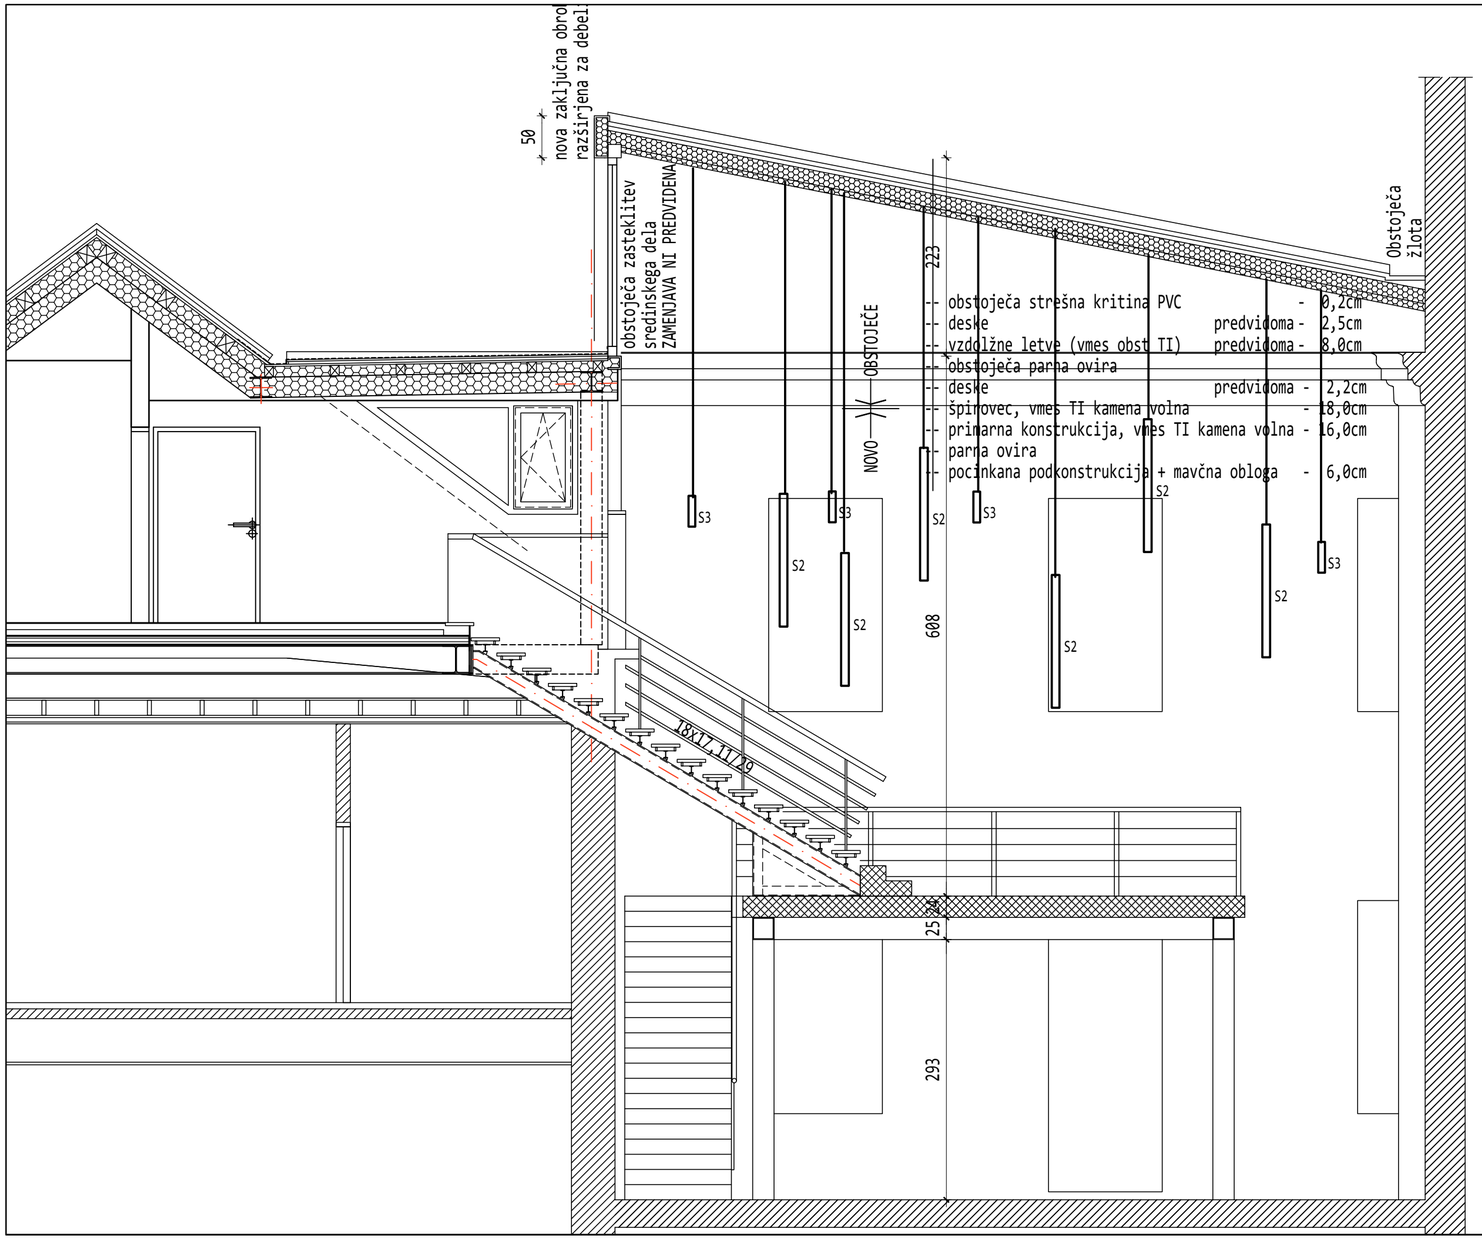

PRED PRIČETKOM GRADNJE VSE MERE PREVERI VODJA GRADBIŠČA! MOREBITNE NEJASNOSTI USKLADITI Z ODGOVORNIM PROJEKTANTOM IN VODJO PROJEKTA! PRI GRADNJI JE POTREBNO UPOŠTEVATI OPAŽNE IN ARMATURNE NAČRTE IN JIH USKLADITI Z NAČRTI STROJNIH INSTALACIJ, ELEKTRO INSTALACIJ IN ARHITEKTURNIMI NAČRTI! VSE SPREMEMBE MORAJO POTRDITI PROJEKTANTI.

LEGENDA MATERIALOV

OBSTOJEČA NOSILNA KONSTRUKCIJA

OBSTOJEČI DEL OBJEKTA, NI PREDMET ENERGETSKE SANACIJE

SPINA
Novo mesto, d.o.o.
Resslova 7 a
8000 Novo mesto
Slovenija
+386 7 373 05 16
spina@spina.si
www.spina.si

INVESTITOR	GIMNAZIJA NOVO MESTO, SEIDLOVA CESTA 9, 8000 NOVO MESTO			
OBJEKT	ENERGETSKA SANACIJA OSREDNJEGA DELA - AVLE			
ODGOVORNI VODJA PROJEKTA	IGOR DERLINK, univ.dipl.inž.arh.		A - 0244	
ODGOVORNI PROJEKTANT	IGOR DERLINK, univ.dipl.inž.arh.		A - 0244	
PROJEKTANT				
NAČRT ARHITEKTURA - 1	FAZA PZI	ŠT. NAČRTA 004/2023	DATUM APRIL 2023	ŠT.LISTA 6


DATUM PLOTANJA: 02.6.23

BRISKAD

PREČNI PREREZ A - A M 1:50

OPOMBA: BREZ NAŠE ODOBRITVE TA NAČRT NE SME BITI KOPIRAN IN RAZMNOŽEVAN, PRAV TAKO NE SME BITI DAN NA RAZPOLAGO TRETJIM OSEBAM!

C:\Users\igor\Desktop\Gimnazija\Elaborat\Temp\Briski\Gimnazija_A_20231004-ARH-PZI_GIM_NM_ENERGETSKA.dwg

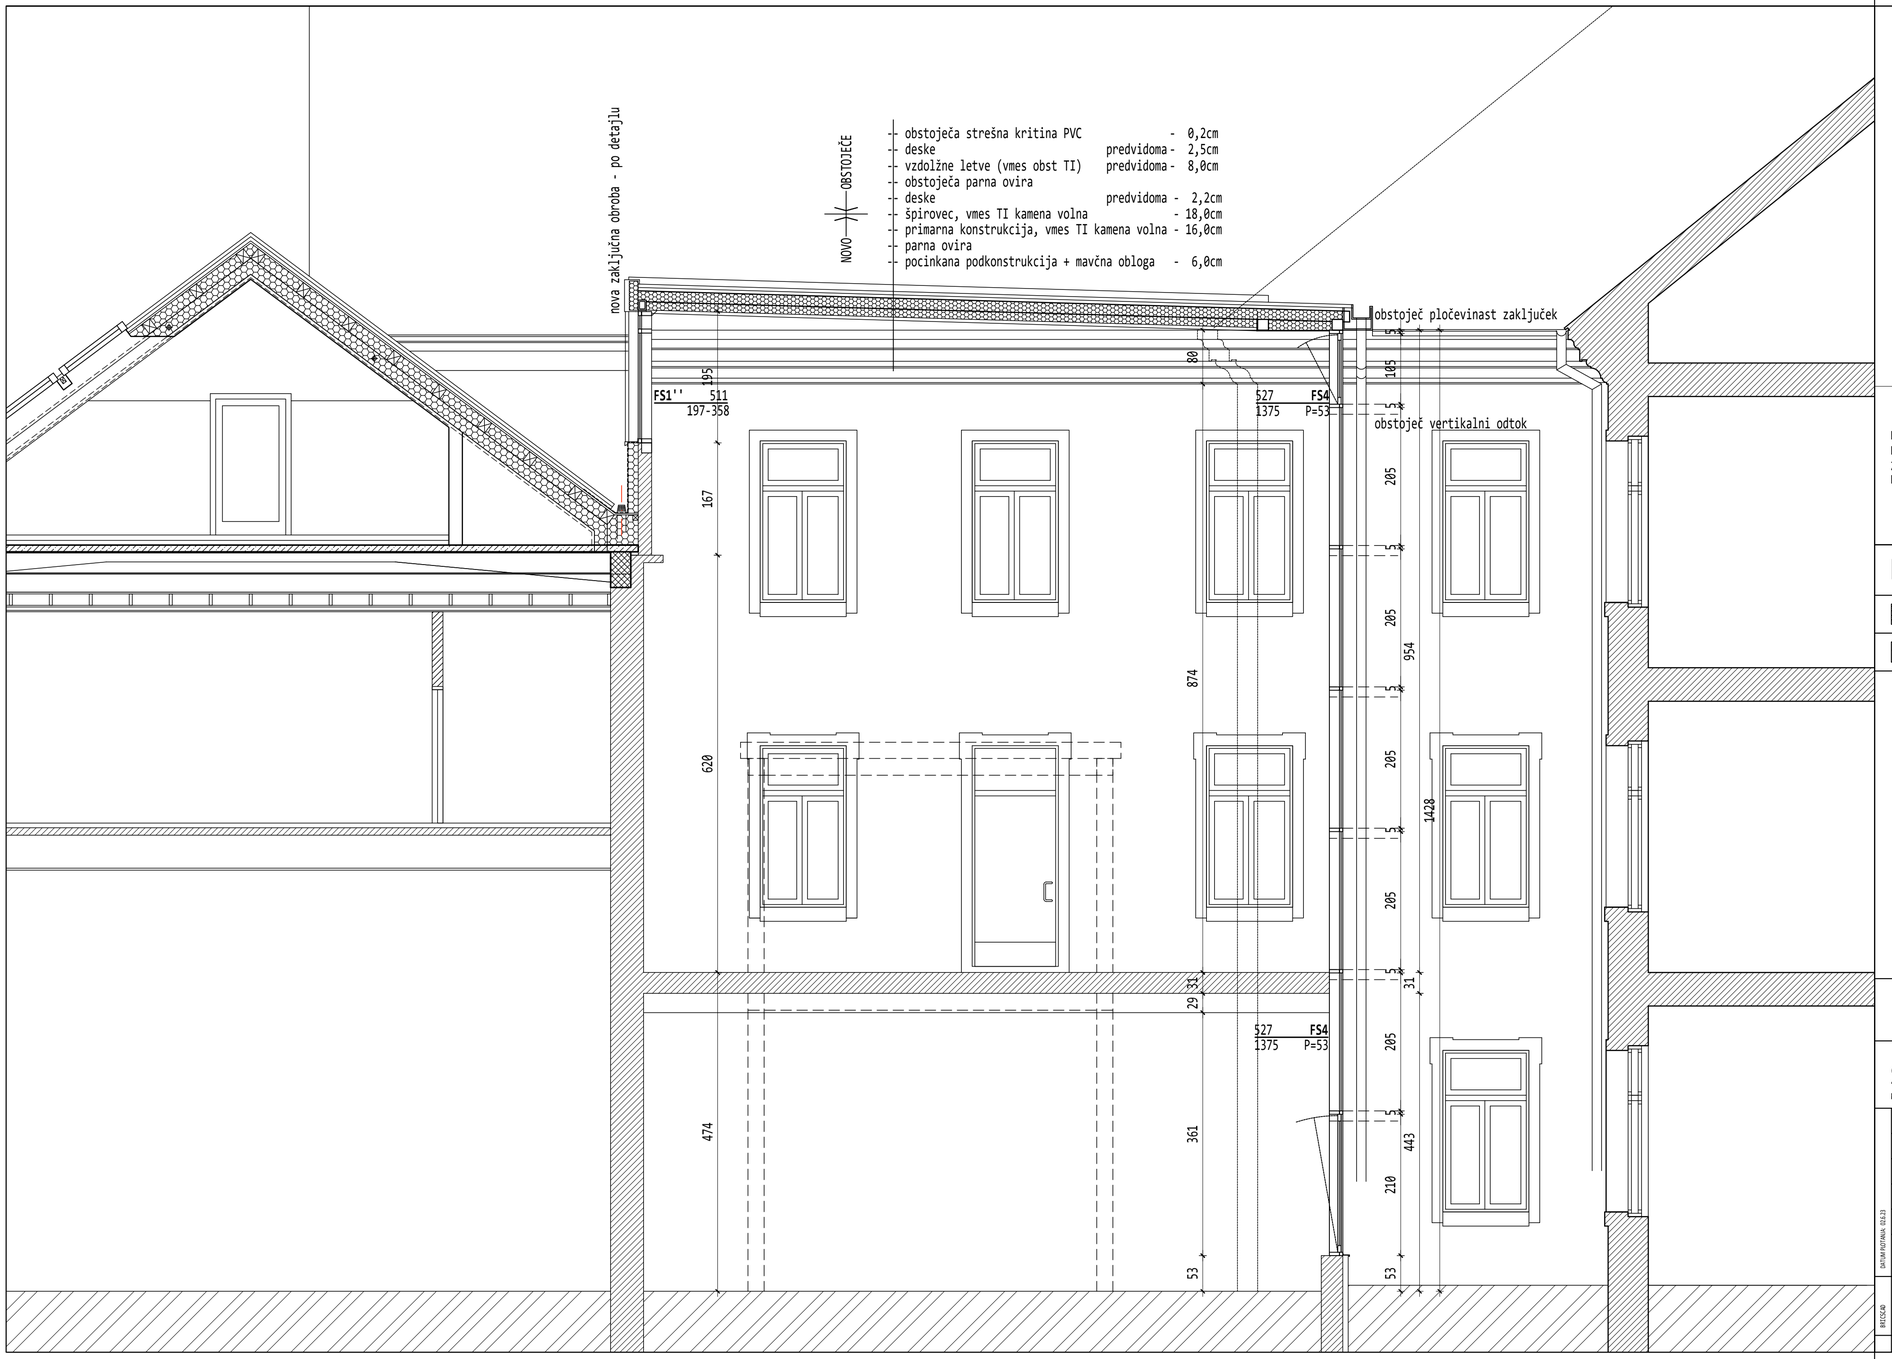

PRED PRIČETKOM GRADNJE VSE MERE PREVERI VODJA GRADBIŠČA! MOREBITNE NEJASNOSTI USKLADITI Z ODGOVORNIM PROJEKTANTOM IN VODJO PROJEKTA! PRI GRADNJI JE POTREBNO UPOŠTEVATI OPAŽNE IN ARMATURNE NAČRTE IN JIH USKLADITI Z NAČRTI STROJNIH INSTALACIJ, ELEKTRO INSTALACIJ IN ARHITEKTURNIMI NAČRTI! VSE SPREMEMBE MORAJO POTRDITI PROJEKTANTI.

LEGENDA MATERIALOV

OBSTOJEČA NOSILNA KONSTRUKCIJA

OBSTOJEČI DEL OBJEKTA, NI PREDMET ENERGETSKE SANACIJE

SPINA Novo mesto, d.o.o.
Rasslova 7 a
8000 Novo mesto
Slovenija
+386 7 373 05 16
spina@spina.si
www.spina.si

INVESTITOR	GIMNAZIJA NOVO MESTO, SEIDLOVA CESTA 9, 8000 NOVO MESTO			
OBJEKT	ENERGETSKA SANACIJA OSREDNJEGA DELA - AVLE			
ODGOVORNI VODJA PROJEKTA	IGOR DERLINK, univ.dipl.inž.arh.		A - 0244	
ODGOVORNI PROJEKTANT	IGOR DERLINK, univ.dipl.inž.arh.		A - 0244	
PROJEKTANT				
NAČRT: ARHITEKTURA-1	FAZA: PZI	ŠT. NAČRTA: 004/2023	DATUM: APRIL 2023	ŠT.LISTA: 7

DATUM ODTISKA: 2023

MERILO

PREREZ B - B

M 1:50

OPOMBA: BREZ NAŠE ODOBRITVE TA NAČRT NE SME BITI KOPIRAN IN RAZMNOŽEVAN, PRAV TAKO NE SME BITI DAN NA RAZPOLAGO TRETJIM OSEBAM!

C:\Users\igor\Desktop\Desktop\DELO\PROJEKTI\2023\ENERGETSKA SANACIJA OSREDNJEGA DELA\ARHITEKTURA\ENERGETSKA SANACIJA OSREDNJEGA DELA - AVLE_ARHITEKTURA-1.pln

FS1 - steklena stena, dim. 511/197-358cm
- STEKLENA STENA S FIKSNIMI POLJI
- okvirji kot npr. ALU K SL50
  Umax 1,00 W/m²K; RAL 7016
  osnovna nosilna konstrukcija 135/50 mm
- zasteklitev - troslojno sončno zaščitno steklo, termična lastnost 0,6W/m2K
- komplet z obrobami in odkapnimi profili


KOSOV: 1 levo (FS1') + 1 desno (FS1'')

FS2 - steklena stena, dim. 469/362-437cm
- STEKLENA STENA S FIKSNIMI POLJI
- okvirji kot npr. ALU K SL50
  Umax 1,00 W/m²K; RAL 7016
  osnovna nosilna konstrukcija 135/50 mm
- zasteklitev - troslojno sončno zaščitno steklo, termična lastnost 0,6W/m2K
- komplet z obrobami in odkapnimi profili

KOSOV: 1 levo (FS2') + 1 desno (FS2'')

SENČENJE:
- na zgornjem ločnem delu je predvideno senčenje v fiksni izvedbi
- na spodnjem delu je predvideno vodilo

ZIP SCREEN GPZ 130 z elektro pogonom.
tip senčila je v obeh primerih enak:
prepustnost svetlobe 5%
vzorec tekstila v barvi sivo/oglje (grey/charcoal)

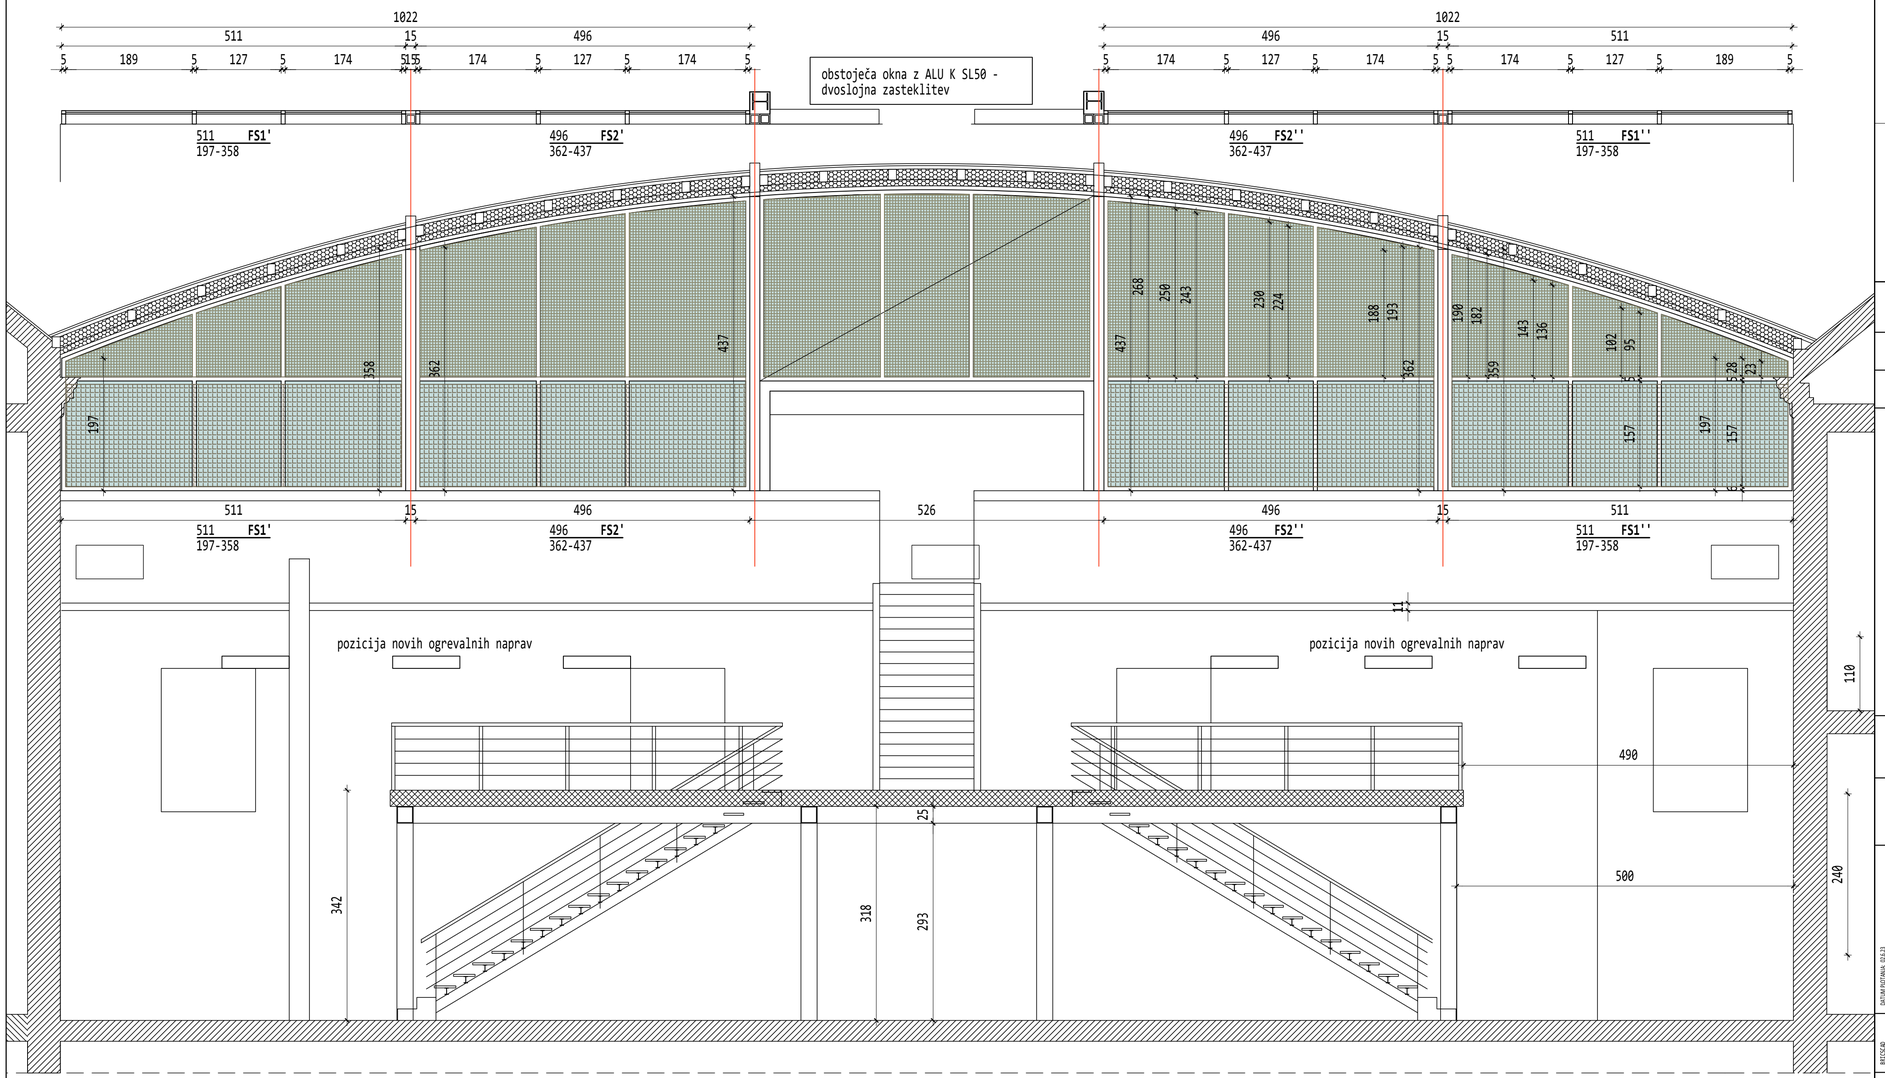

PRED PRIČETKOM GRADNJE VSE MERE PREVERI VODJA GRADBIŠČA! MOREBITNE NEJASNOSTI USKLADITI Z ODGOVORNIM PROJEKTANTOM IN VODJO PROJEKTA! PRI GRADNJI JE POTREBNO UPOŠTEVATI OPAŽNE IN ARMATURNE NAČRTE IN JIH USKLADITI Z NAČRTI STROJNIH INSTALACIJ, ELEKTRO INSTALACIJ IN ARHITEKTURNIMI NAČRTI! VSE SPREMEMBE MORAJO POTRDITI PROJEKTANTI.

LEGENDA MATERIALOV

OBSTOJEČA NOSILNA KONSTRUKCIJA

OBSTOJEČI DEL OBJEKTA, NI PREDMET ENERGETSKE SANACIJE

SPINA Novo mesto, d.o.o.
Rasslova 7 a
8000 Novo mesto
Slovenija
+386 7 373 05 16
spina@spina.si
www.spina.si

INVESTITOR	GIMNAZIJA NOVO MESTO, SEIDLOVA CESTA 9, 8000 NOVO MESTO			
OBJEKT	ENERGETSKA SANACIJA OSREDNJEGA DELA - AVLE			
ODGOVORNI VODJA PROJEKTA	IGOR DERLINK, univ.dipl.inž.arh.	A - 0244		
ODGOVORNI PROJEKTANT	IGOR DERLINK, univ.dipl.inž.arh.	A - 0244		
PROJEKTANT				
NAČRT: ARHITEKTURA-1	FAZA: PZI	ŠT. NAČRTA: 004/2023	DATUM: APRIL 2023	ŠT.LISTA: 8

DATUM/VERZIJA: 2023

MERILO: M 1:50

PREREZ C - C

OPOMBA: BREZ NAŠE ODOBRITVE TA NAČRT NE SME BITI KOPIRAN IN RAZMNOŽEVAN, PRAV TAKO NE SME BITI DAN NA RAZPOLAGO TRETJIM OSEBAM!


C:\Users\igor\Desktop\Desktop\DELO\2023\SANACIJA OŠ GM NOVO MESTO.dwg

PRED PRIČETKOM GRADNJE VSE MERE PREVERI VODJA GRADBIŠČA! MOREBITNE NEJASNOSTI USKLADITI Z ODGOVORNIM PROJEKTANTOM IN VODJO PROJEKTA! PRI GRADNJI JE POTREBNO UPOŠTEVATI OPAŽNE IN ARMATURNE NAČRTE IN JIH USKLADITI Z NAČRTI STROJNIH INSTALACIJ, ELEKTRO INSTALACIJ IN ARHITEKTURNIMI NAČRTI! VSE SPREMEMBE MORAJO POTRDITI PROJEKTANTI.


LEGENDA MATERIALOV

OBSTOJEČA NOSILNA KONSTRUKCIJA


OBSTOJEČI DEL OBJEKTA, NI PREDMET ENERGETSKE SANACIJE

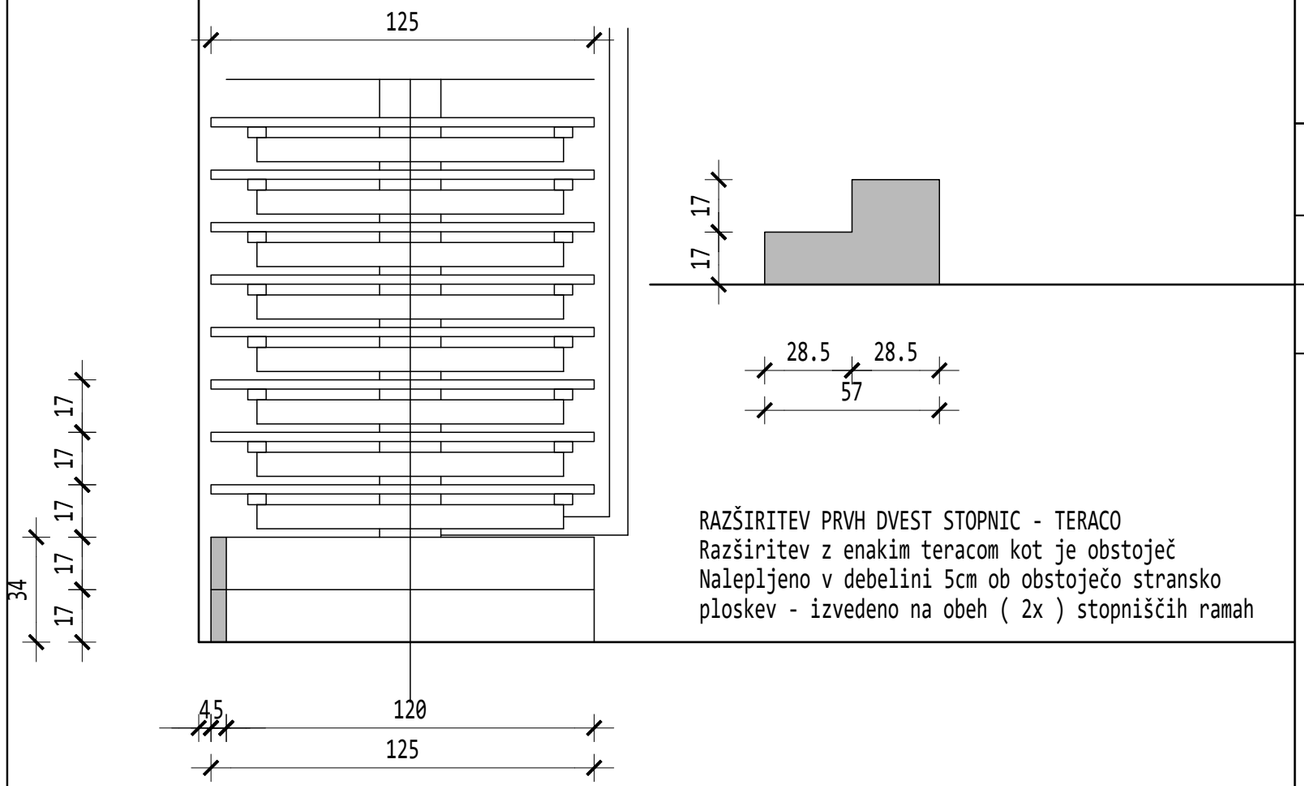

RAZŠIRITEV PRVH DVEST STOPNIC - TERACO
Razširitev z enakim teracom kot je obstoječ
Nalepljeno v debelini 5cm ob obstoječo stransko
ploskev - izvedeno na obeh (2x) stopniščih ramah

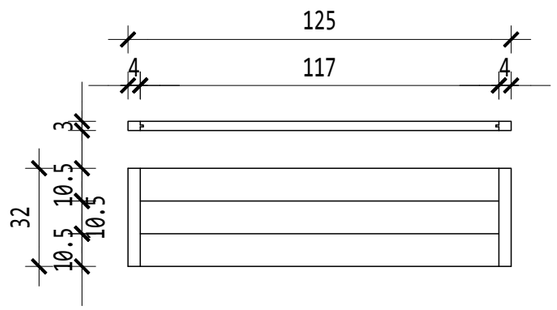

NASTOPNE PLOSKVE NA STOPNICAH
zamenjava obstoječih nastopnih ploskev
hrastov les - masiva; lakirano
skupno 36 ploskev (2 x 18 stopnic)

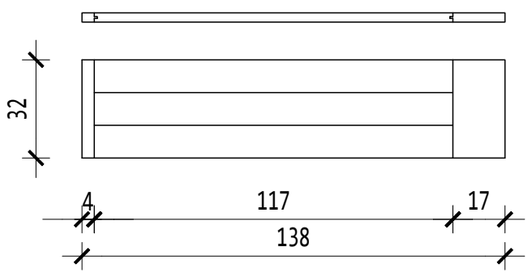

NASTOPNE PLOSKVE NA PODESTU
zamenjava obstoječih nastopnih ploskev
hrastov les - masiva; lakirano
skupno 15 ploskev

OPOMBA:
Barvo hrasta prilagoditi obstoječi barvi parketa!

SPINA Novo mesto, d.o.o.
Resslova 7 a
8000 Novo mesto
Slovenija
+386 7 373 05 16
spina@spina.si
www.spina.si

INVESTITOR	GIMNAZIJA NOVO MESTO, SEIDLOVA CESTA 9, 8000 NOVO MESTO			
OBJEKT	ENERGETSKA SANACIJA OSREDNJEGA DELA - AVLE			
ODGOVORNI VODJA PROJEKTA	IGOR DERLINK, univ. dipl. inž. arh.		A - 0244	
ODGOVORNI PROJEKTANT	IGOR DERLINK, univ. dipl. inž. arh.		A - 0244	
PROJEKTANT				
NAČRT: ARHITEKTURA - 1	FAZA: PZI	ŠT. NAČRTA: 004/2023	DATUM: APRIL 2023	ŠT.LISTA: 9


DATUM PLOTANJA: 02.6.23

BRICSCAD

SPREMEMBA OBSTOJEČEGA STOPNIŠČA M 1:20

OPOMBA: BREZ NAŠE ODOBRITVE TA NAČRT NE SME BITI KOPIRAN IN RAZMNOŽEVAN, PRAV TAKO NE SME BITI DAN NA RAZPOLAGO TRETJIM OSEBAM!

C:\Users\Igor\AppData\Local\Temp\BricsCAD\bp_0\2023-004-ARH_PZI_GIM_NM_ENERGETSKA.dwg

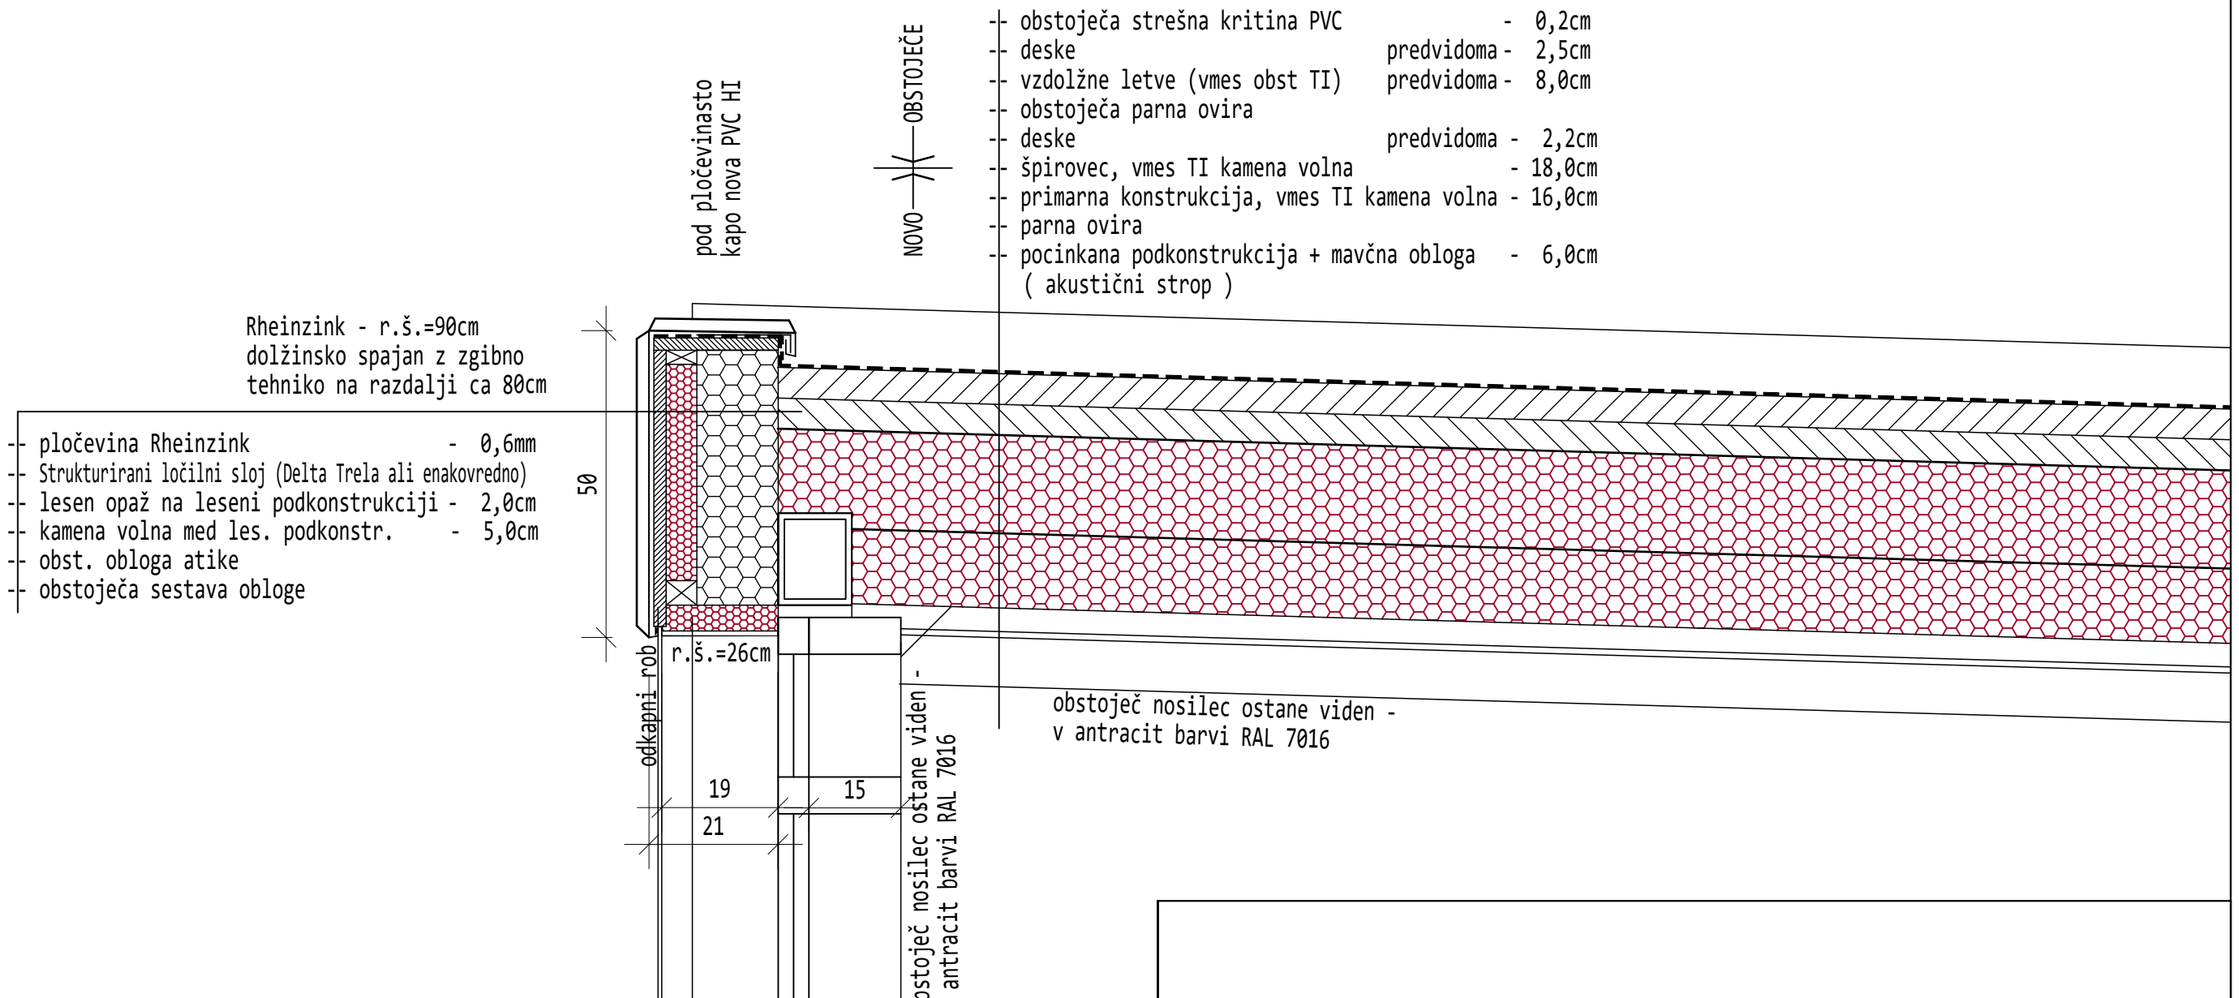

SPINA
Novo mesto, d.o.o.
Resslova 7 a
8000 Novo mesto
Slovenija
+386 7 373 05 16
spina@spina.si
www.spina.si

INVESTITOR	GIMNAZIJA NOVO MESTO, SEIDLOVA CESTA 9, 8000 NOVO MESTO			
OBJEKT	ENERGETSKA SANACIJA OSREDNJEGA DELA - AVLE			
ODGOVORNI VODJA PROJEKTA	IGOR DERLINK, univ. dipl. inž. arh.		A - 0244	
ODGOVORNI PROJEKTANT	IGOR DERLINK, univ. dipl. inž. arh.		A - 0244	
PROJEKTANT				
NAČRT ARHITEKTURA - 1	FAZA PZI	ŠT. NAČRTA 004/2023	DATUM APRIL 2023	ŠT.LISTA 10

DATUM PLOTANJA: 02.6.23


BRICSCAD


DETAJL STREHE

M 1:10

OPOMBA: BREZ NAŠE ODOBRITVE TA NAČRT NE SME BITI KOPIRAN IN RAZMNOŽEVAN, PRAV TAKO NE SME BITI DAN NA RAZPOLAGO TRETJIM OSEBAM!

C:\Users\Igor\AppData\Local\Temp\BricsCAD\bp_0\2023-004-ARH_PZI_GIM_NM_ENERGETSKA.dwg

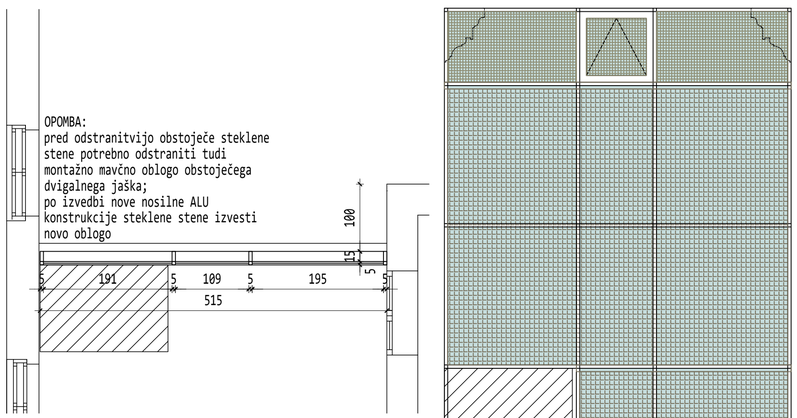

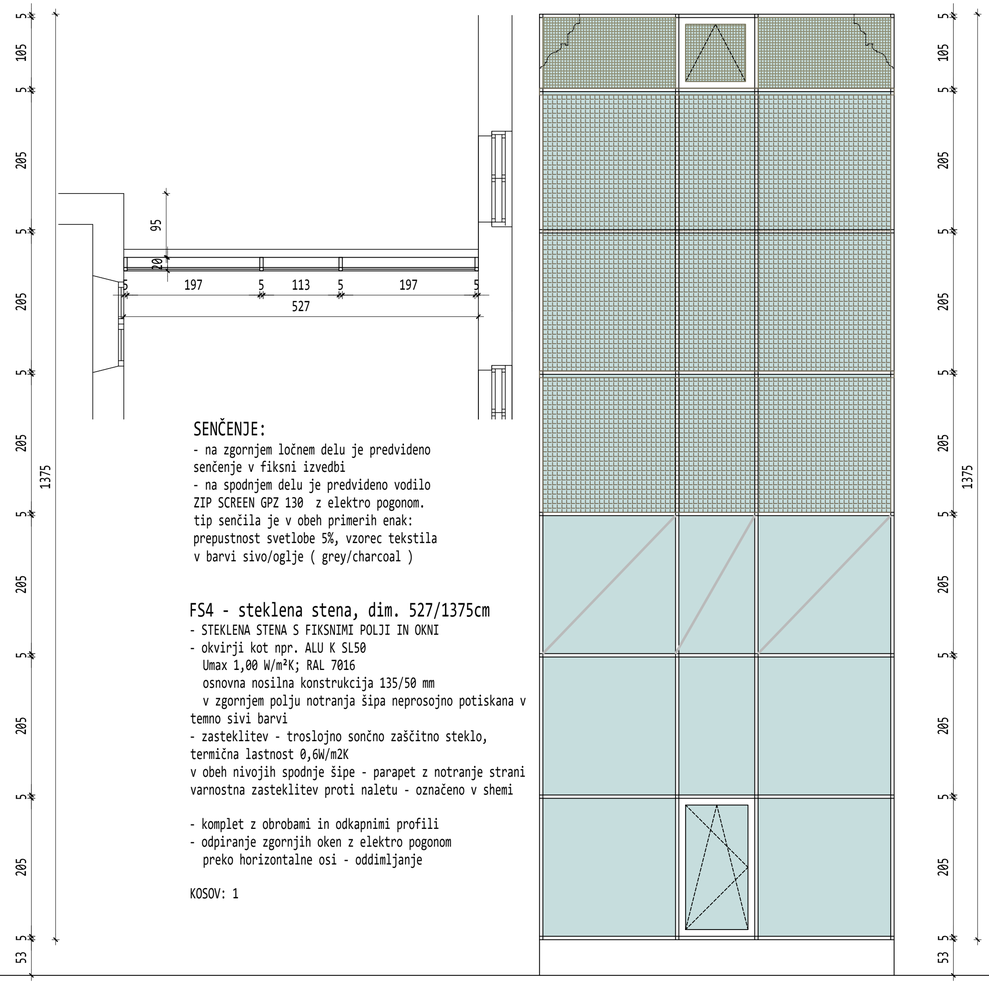
5
105
5
205
5
205
5
205