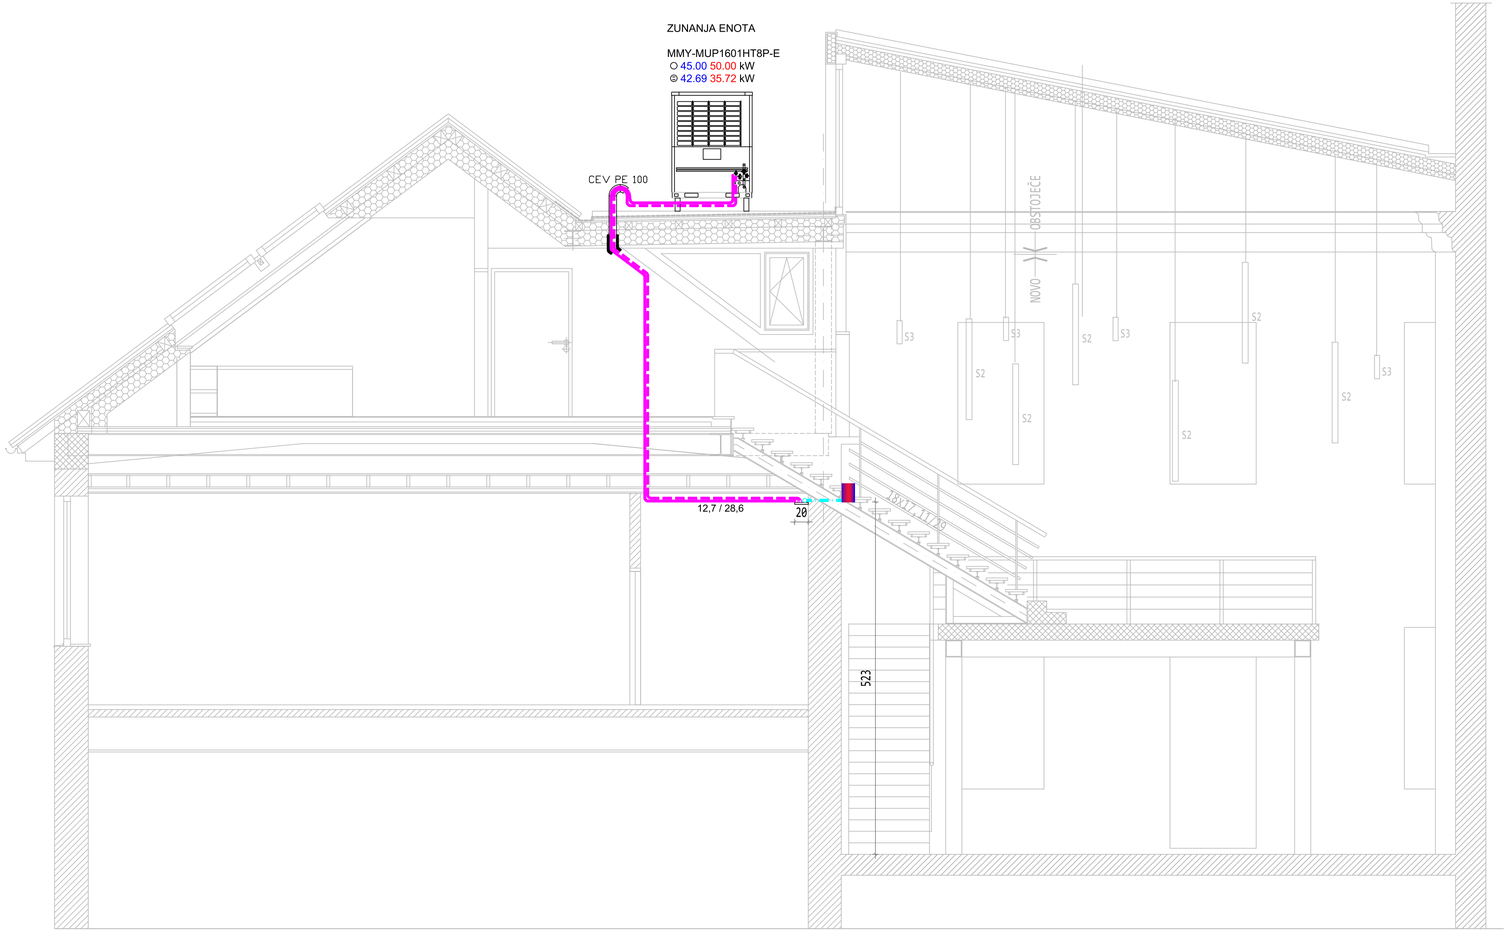


ENERGY inženiring d.o.o.	Novo mesto Kočevarjeva 2 Tel.,fax: 07-33-22-101		
Investitor	GIMNAZIJA NOVO MESTO SEIDLOVA CESTA 9, NOVO MESTO		
Objekt	ENERGETSKA SANACIJA OSREDNJEGA DELA-AVLE		
Odgovorni vodja projekta	IGOR DERLINK univ. dipl. inž. arh.	A-0244	
Odgovorni projektant	BOŠTJAN ŠPILER univ. dipl. inž. str.	S-0407	
Projektant	DUŠAN GORJANEC inž. str.		
Načrt	OGREVANJE IN HLAJENJE		
Faza	PROJEKTNA DOKUMENTACIJA ZA IZVEDBO GRADNJE-PZI		

Št. načrta	Št. projekta	Datum	Vsebina lista	Merilo	Št. lista
33/2023	004/2023	MAJ 2023	PREREZ A	1:50	2

ZWCAD 2018 serijska številka 28-20053958