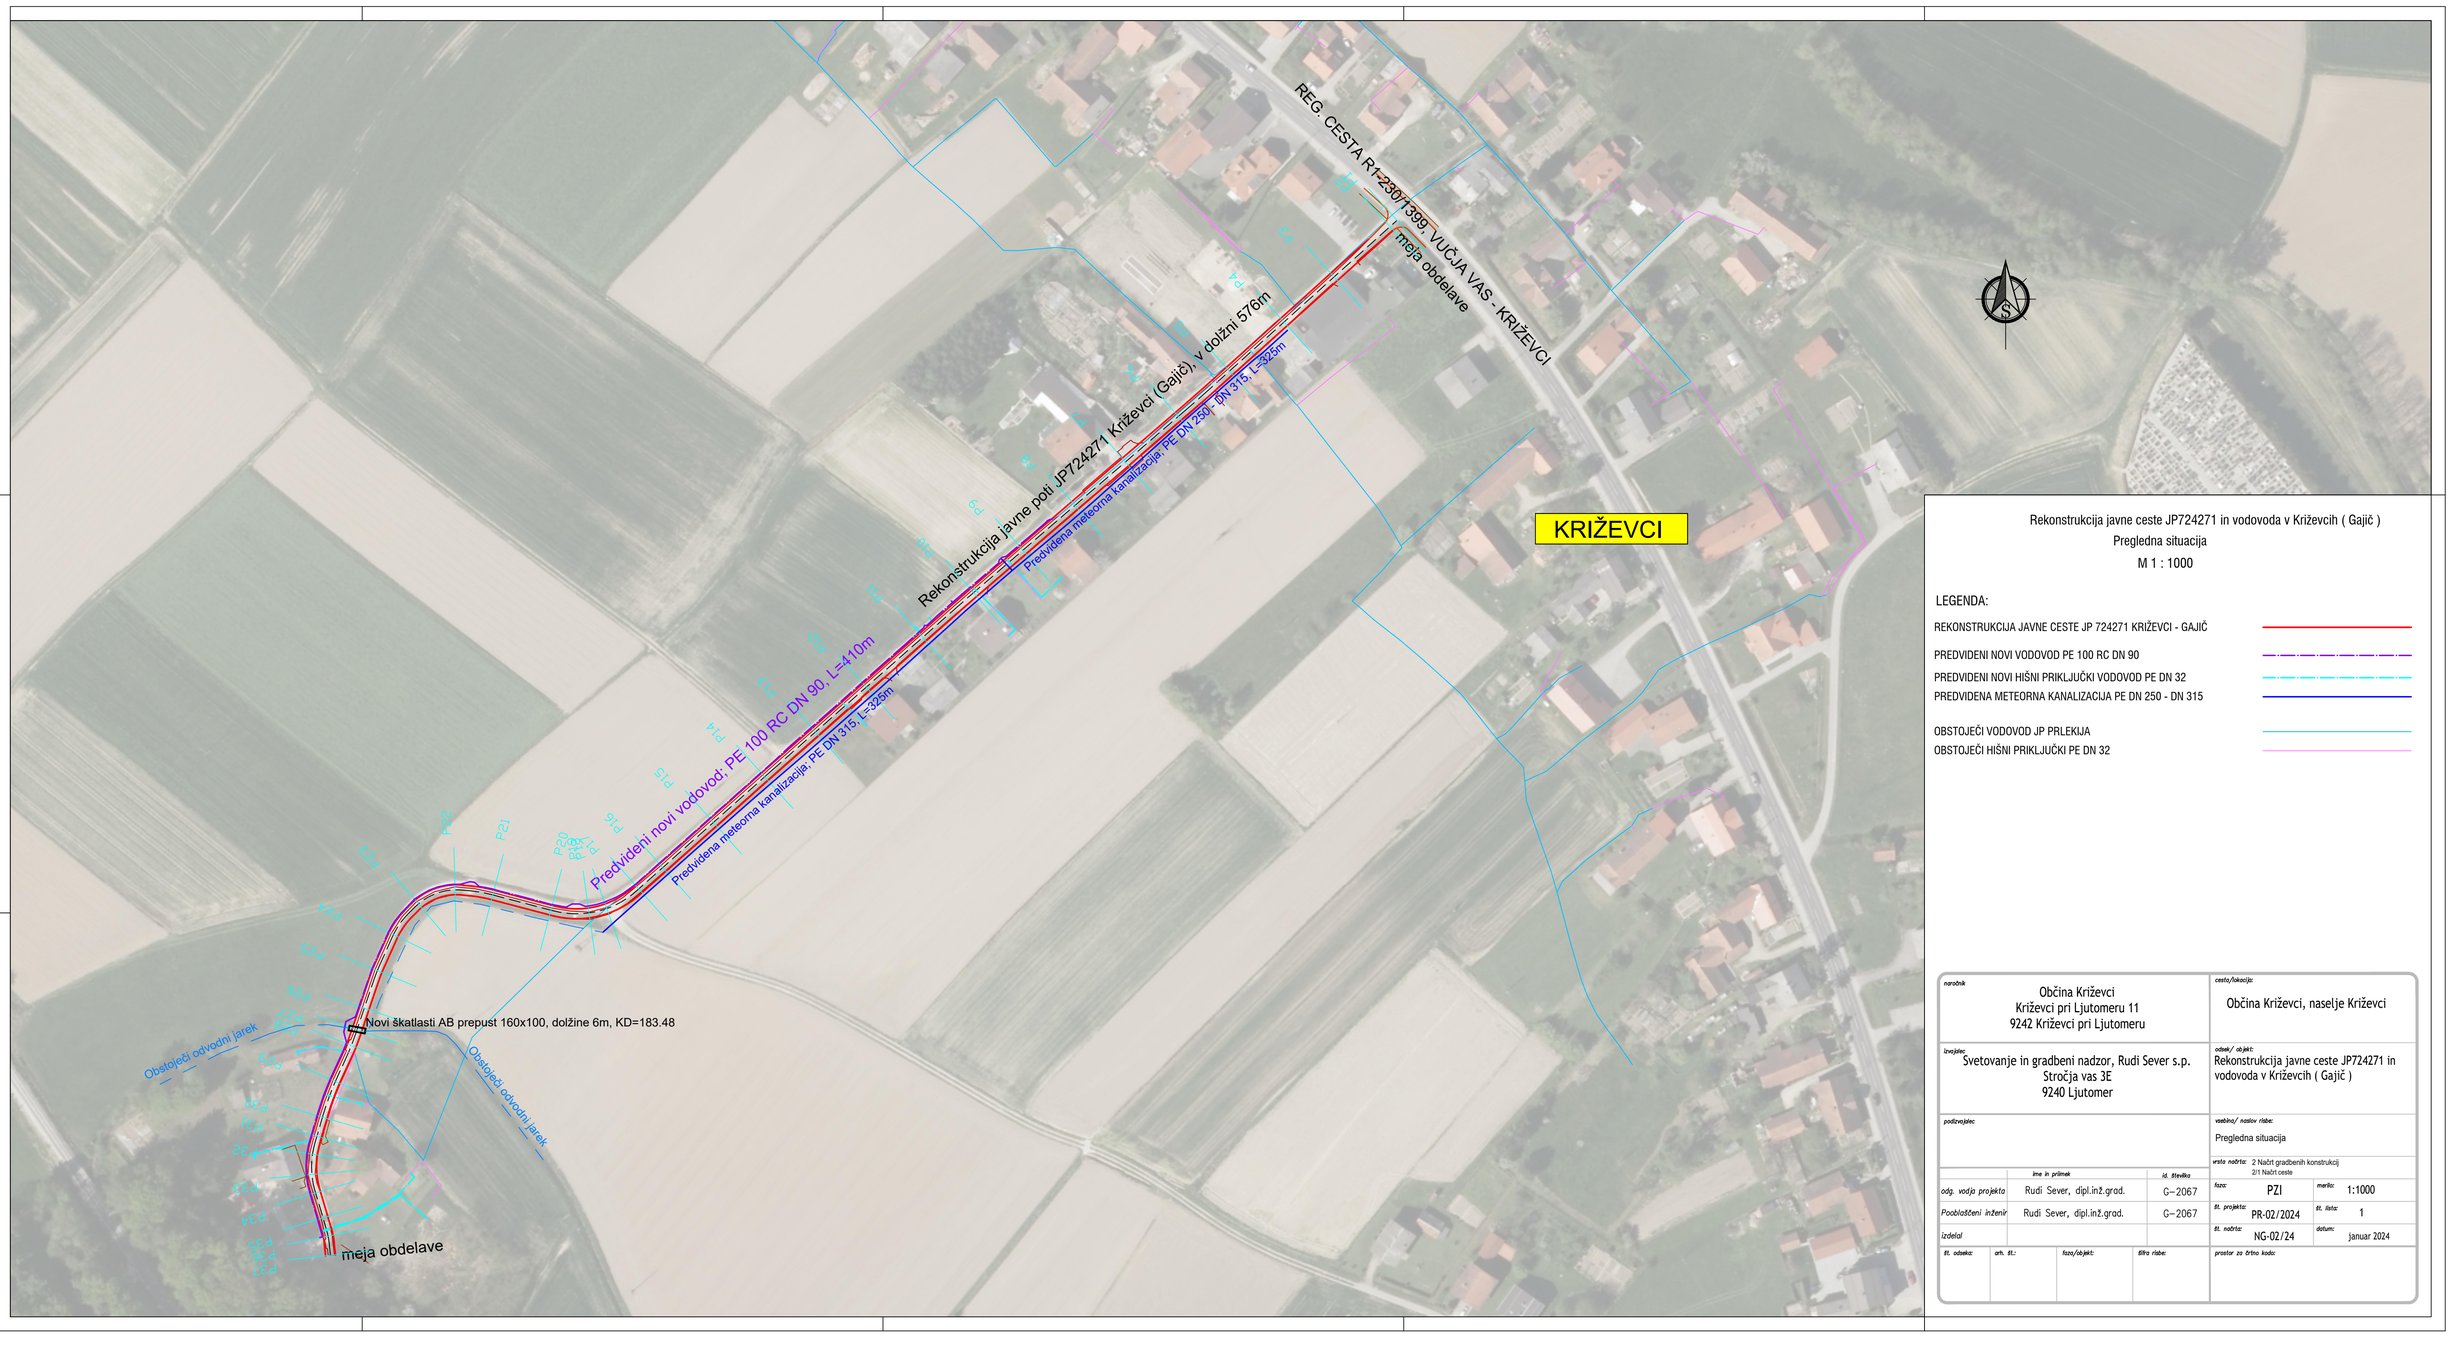


Rekonstrukcija javne ceste JP724271 in vodovoda v Križevcih (Gajič)

Pregledna situacija

M 1 : 1000

LEGENDA:

REKONSTRUKCIJA JAVNE CESTE JP 724271 KRIŽEVCI - GAJIČ

PREDVIDENI NOVI VODOVOD PE 100 RC DN 90


PREDVIDENI NOVI HIŠNI PRIKLJUČKI VODOVOD PE DN 32

PREDVIDENA METEORNA KANALIZACIJA PE DN 250 - DN 315

OBSTOJEČI VODOVOD JP PRLEKIJA

OBSTOJEČI HIŠNI PRIKLJUČKI PE DN 32

naročnik: Občina Križevci Križevci pri Ljutomeru 11 9242 Križevci pri Ljutomeru		cesta/lokacija: Občina Križevci, naselje Križevci	
izvajalec: Svetovanje in gradbeni nadzor, Rudi Sever s.p. Stročja vas 3E 9240 Ljutomer		odsek/ objekt: Rekonstrukcija javne ceste JP724271 in vodovoda v Križevcih (Gajič)	
podizvajalec:		vsebina/ naslov risbe: Pregledna situacija	
	ime in priimek	id. številka	vrsta načrta: 2 Načrt gradbenih konstrukcij 2/1 Načrt ceste
odg. vodja projekta	Rudi Sever, dipl.inž.grad.	G–2067	faza: PZI / merilo: 1:1000
Pooblaščeni inženir	Rudi Sever, dipl.inž.grad.	G–2067	št. projekta: PR-02/2024 / št. lista: 1
izdelal			št. načrta: NG-02/24 / datum: januar 2024
št. odseka:	arh. št.:	faza/objekt: / šifra risbe:	prostor za črtno kodo:

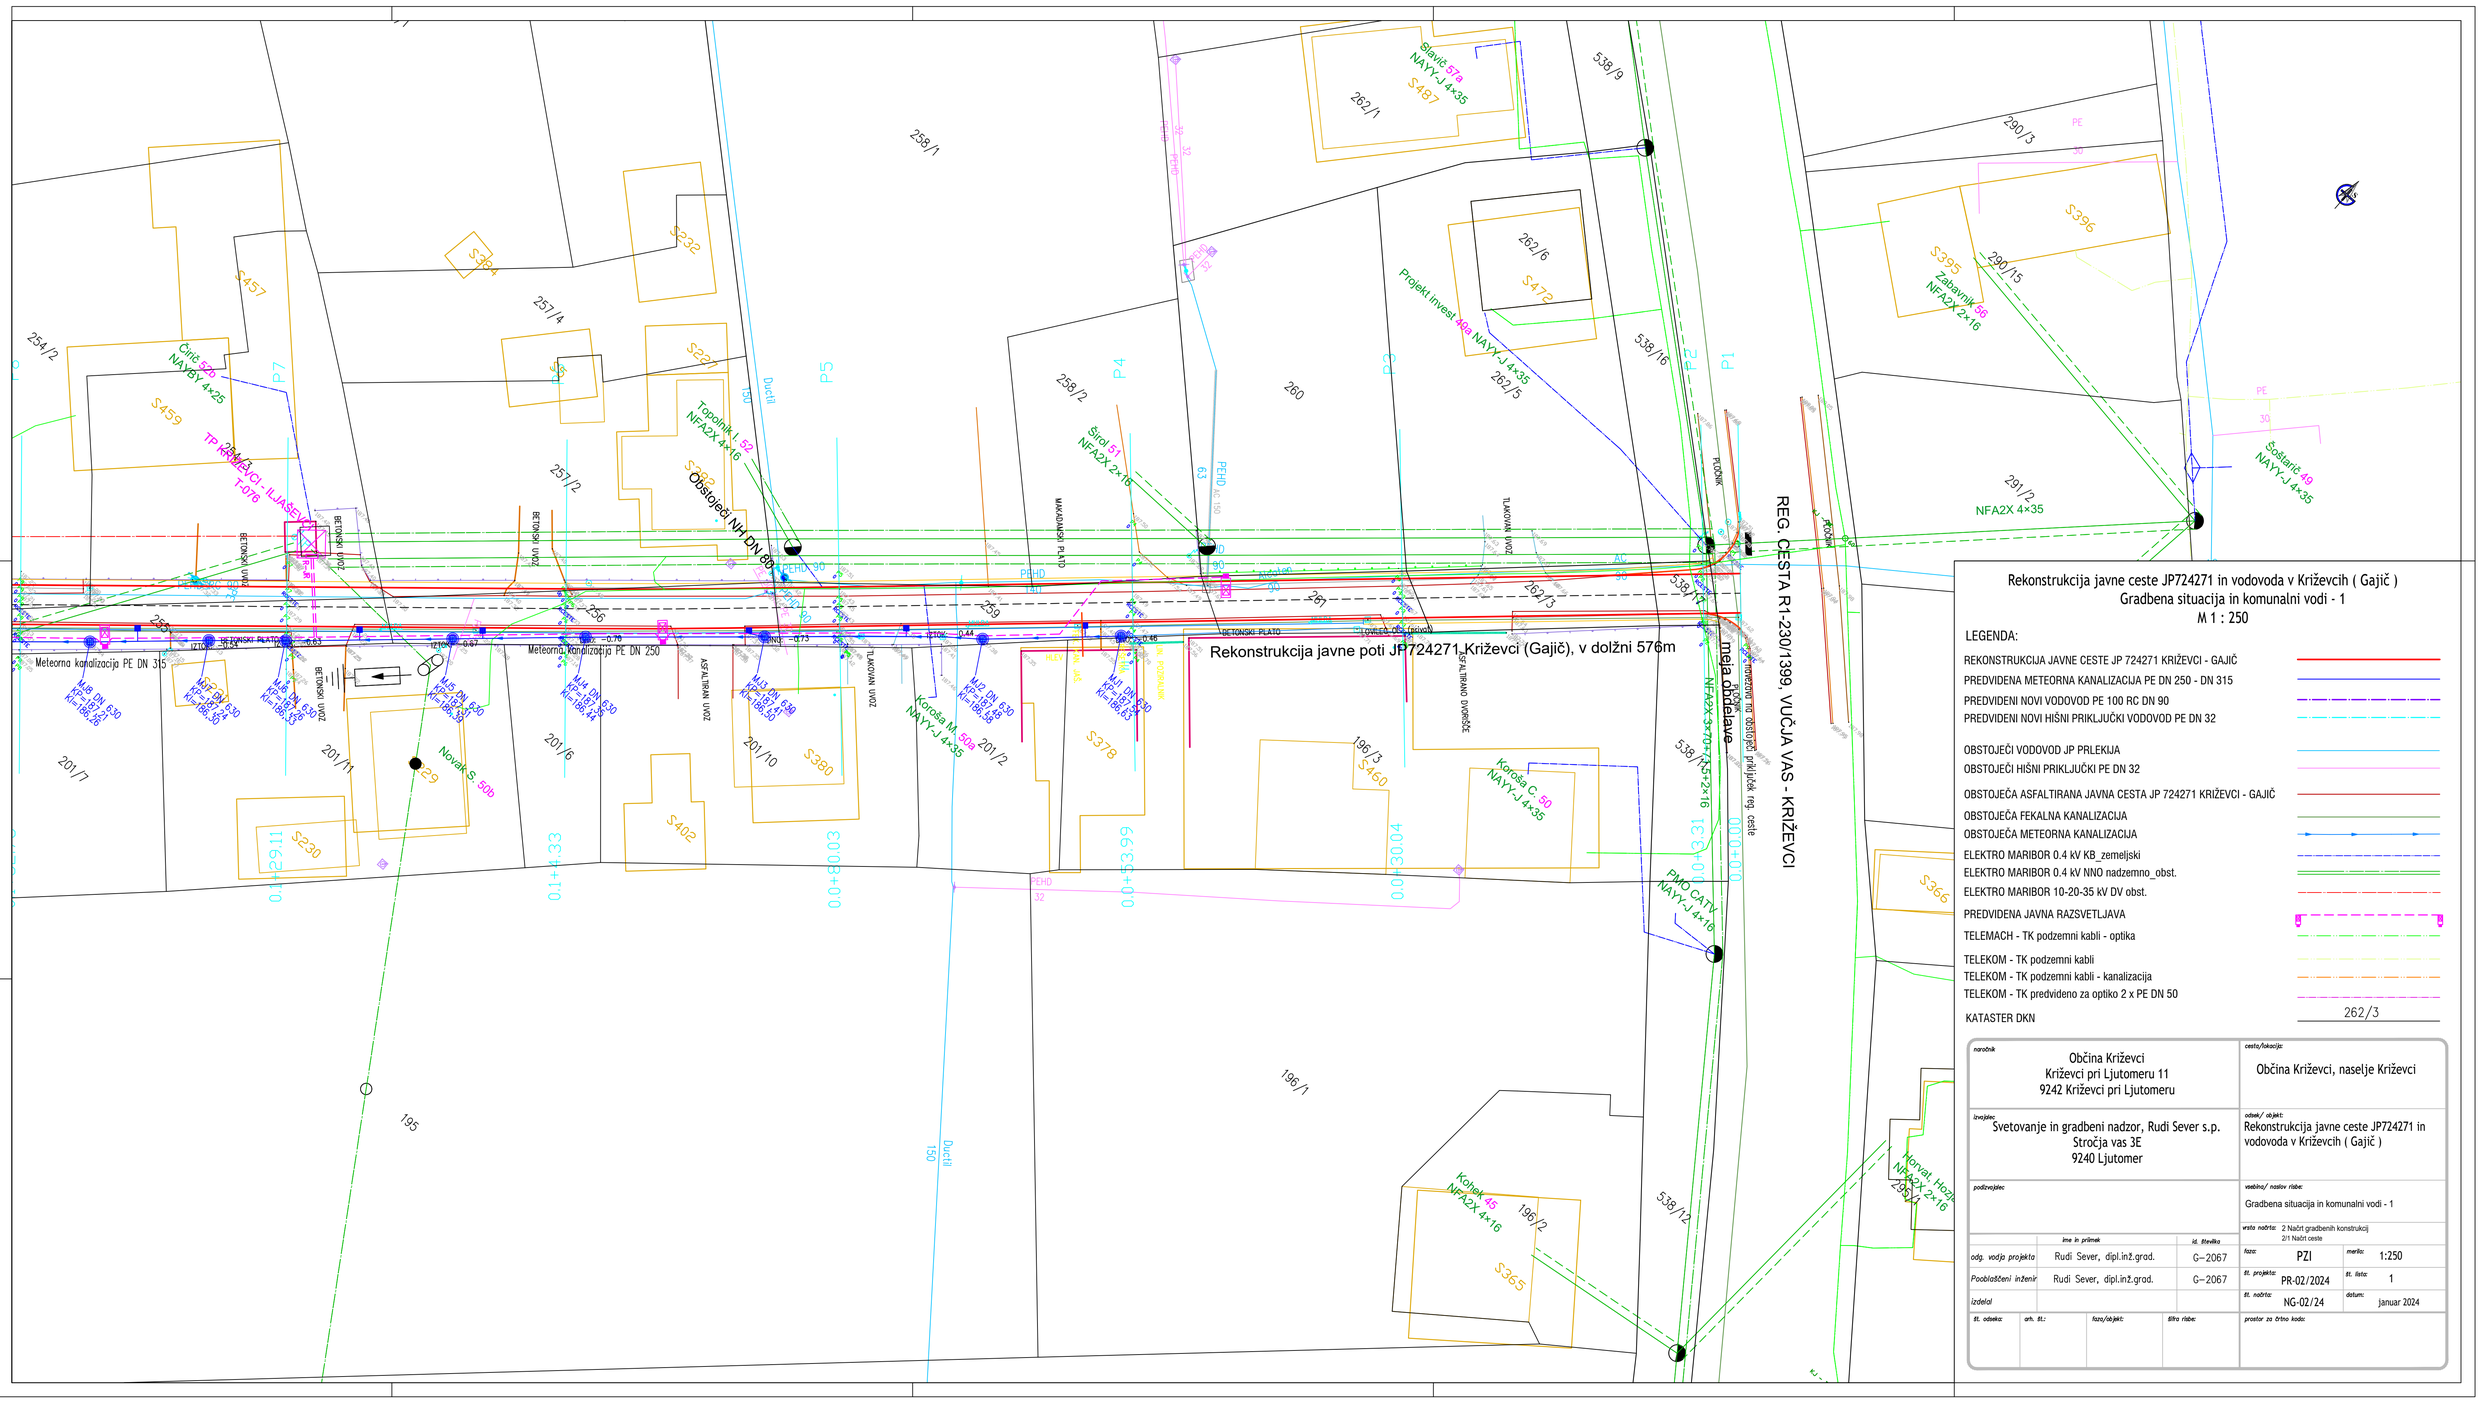

Rekonstrukcija javne ceste JP724271 in vodovoda v Križevcih (Gajič)
Gradbena situacija in komunalni vodi - 1
M 1 : 250


LEGENDA:


- REKONSTRUKCIJA JAVNE CESTE JP 724271 KRIŽEVCI - GAJIČ
- PREDVIDENA METEORNA KANALIZACIJA PE DN 250 - DN 315
- PREDVIDENI NOVI VODOVOD PE 100 RC DN 90
- PREDVIDENI NOVI HIŠNI PRIKLJUČKI VODOVOD PE DN 32
- OBSTOJEČI VODOVOD JP PRLEKIJA
- OBSTOJEČI HIŠNI PRIKLJUČKI PE DN 32
- OBSTOJEČA ASFALTIRANA JAVNA CESTA JP 724271 KRIŽEVCI - GAJIČ
- OBSTOJEČA FEKALNA KANALIZACIJA
- OBSTOJEČA METEORNA KANALIZACIJA
- ELEKTRO MARIBOR 0.4 kV KB_zemeljski
- ELEKTRO MARIBOR 0.4 kV NNO nadzemno_obst.
- ELEKTRO MARIBOR 10-20-35 kV DV obst.
- PREDVIDENA JAVNA RAZSVETLJAVA
- TELEMACH - TK podzemni kabli - optika
- TELEKOM - TK podzemni kabli
- TELEKOM - TK podzemni kabli - kanalizacija
- TELEKOM - TK predvideno za optiko 2 x PE DN 50
- KATASTER DKN 262/3

naročnik: Občina Križevci Križevci pri Ljutomeru 11 9242 Križevci pri Ljutomeru	cesta/lokacija: Občina Križevci, naselje Križevci
izvajalec: Svetovanje in gradbeni nadzor, Rudi Sever s.p. Stročja vas 3E 9240 Ljutomer	odsek/ objekt: Rekonstrukcija javne ceste JP724271 in vodovoda v Križevcih (Gajič)
podizvajalec:	vsebina/ naslov risbe: Gradbena situacija in komunalni vodi - 1
	vrsta načrta: 2 Načrt gradbenih konstrukcij 2/1 Načrt ceste

	ime in priimek	id. številka	faza:	merila:
odg. vodja projekta	Rudi Sever, dipl.inž.grad.	G–2067	PZI	1:250
Pooblaščeni inženir	Rudi Sever, dipl.inž.grad.	G–2067	št. projekta: PR-02/2024	št. lista: 1
izdelal			št. načrta: NG-02/24	datum: januar 2024

št. odseka:	arh. št.:	faza/objekt:	šifra risbe:	prostor za črtno kodo:

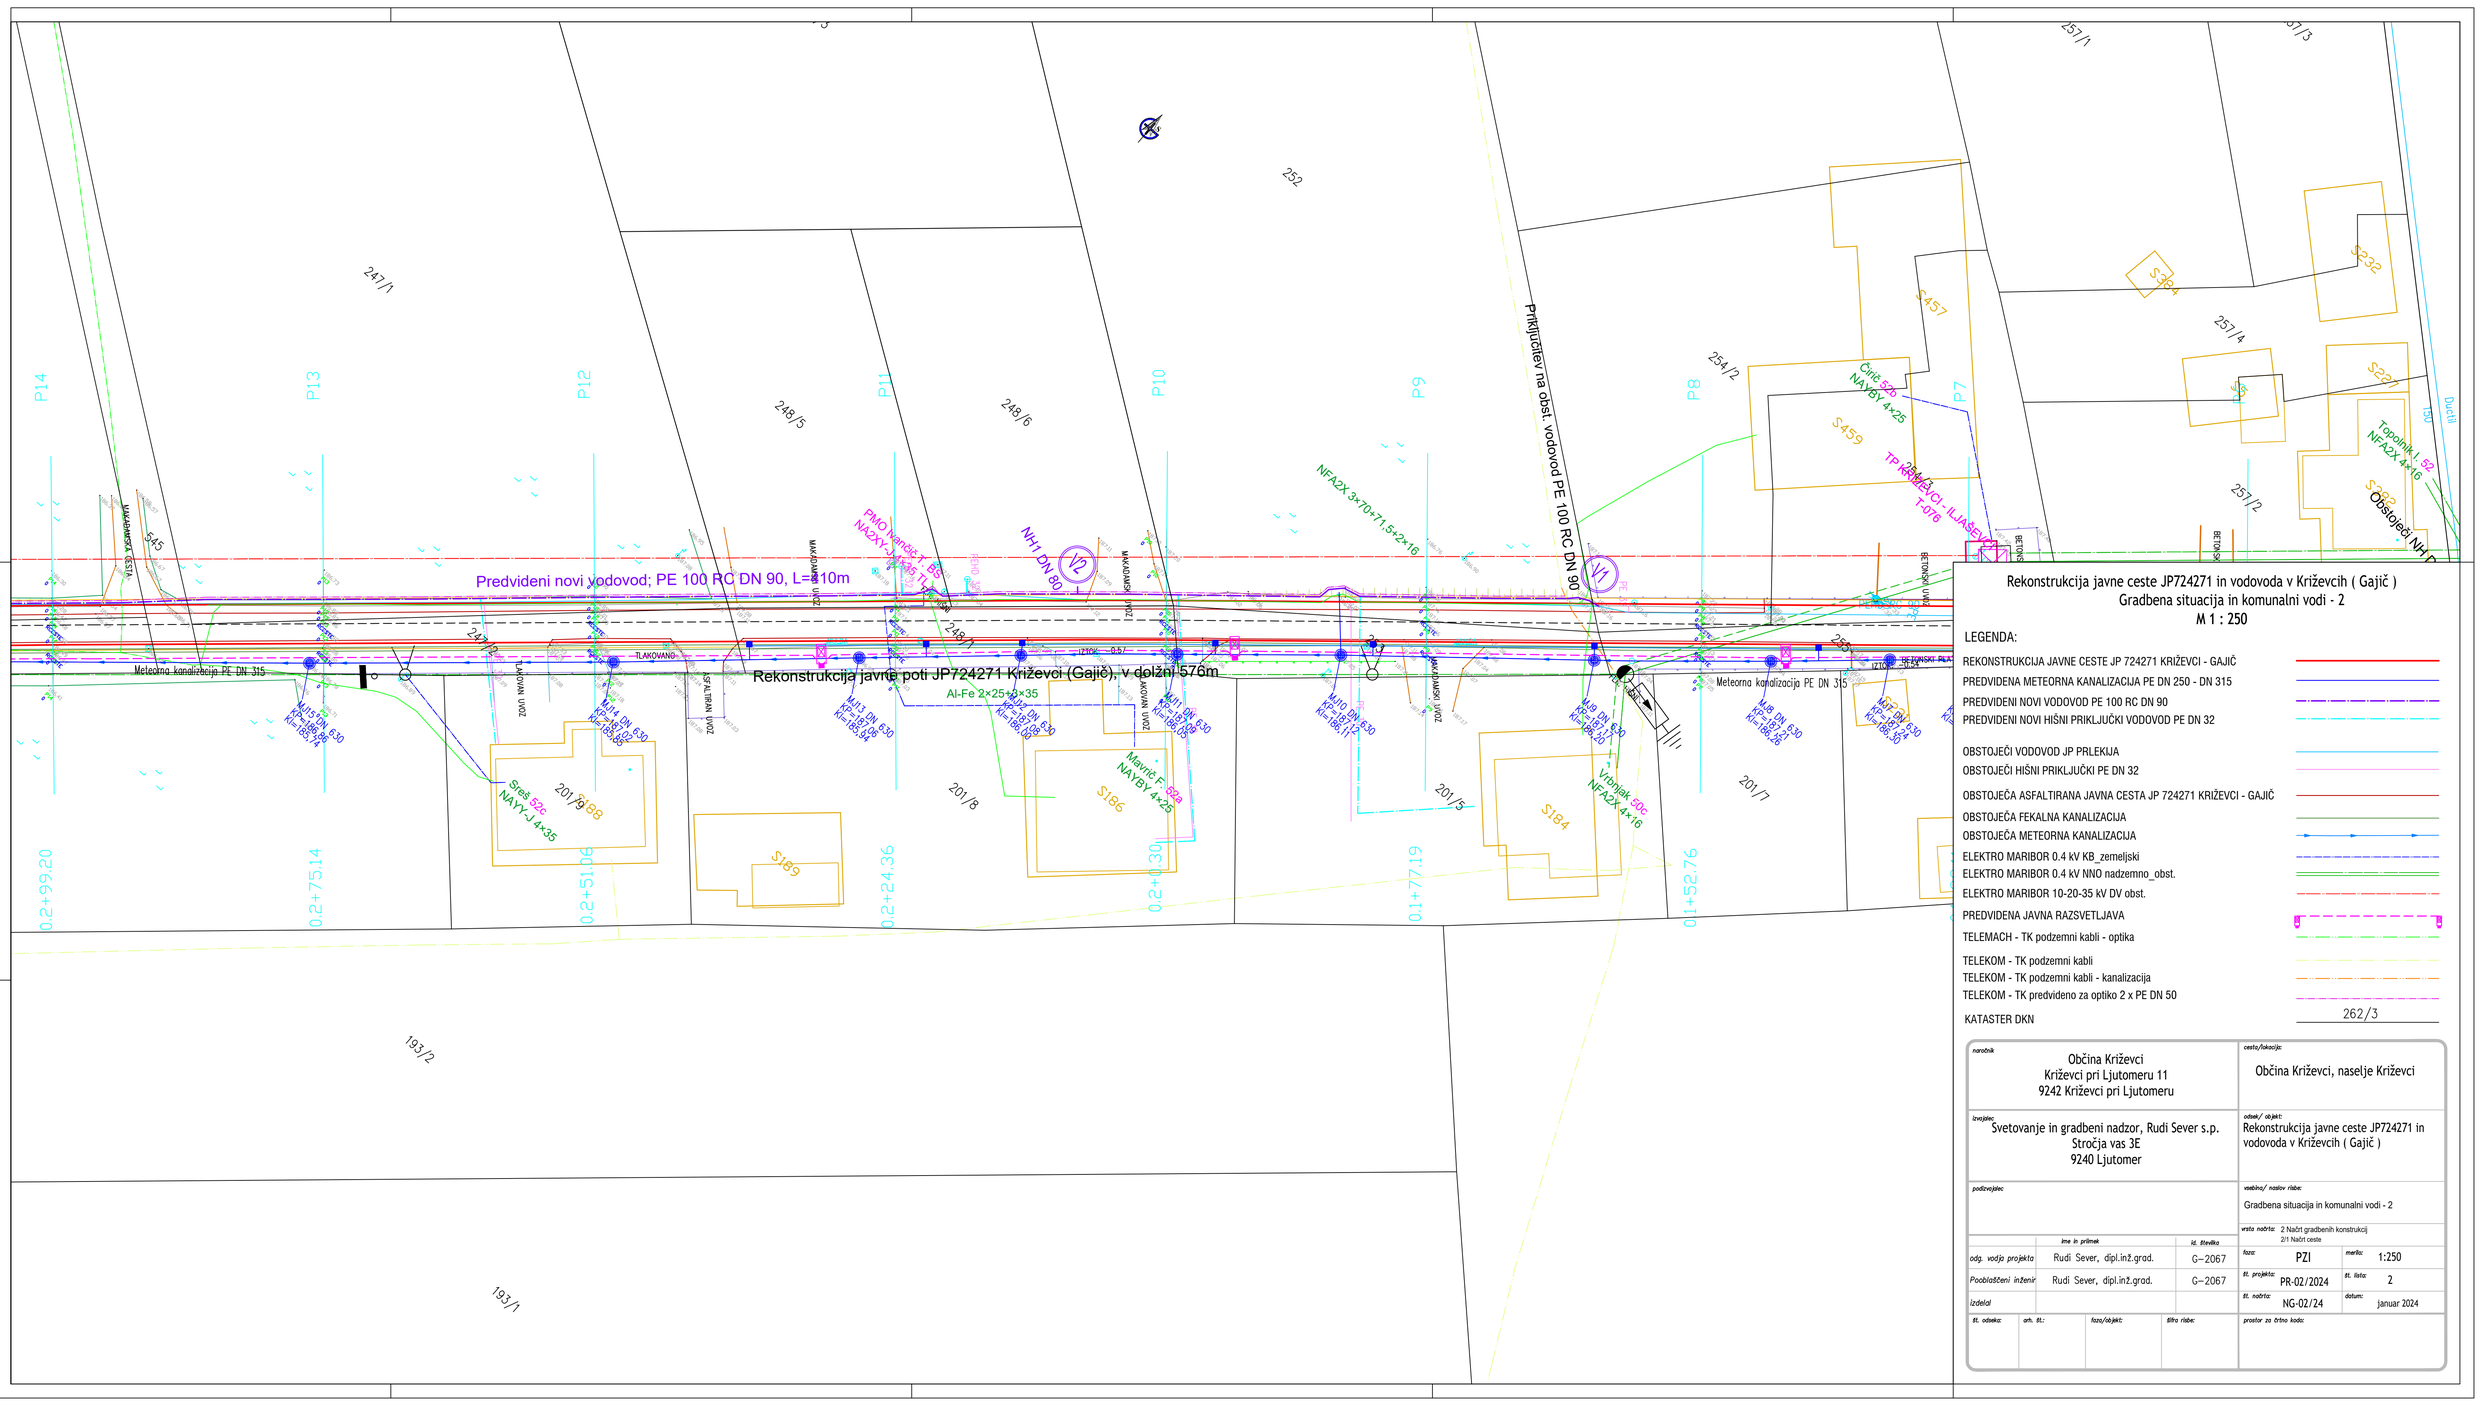
Predvideni novi vodovod; PE 100 RC DN 90, L=410m
Rekonstrukcija javne poti JP724271 Križevci (Gajič), v dolžini 576m
Al-Fe 2×25+3×35
NFA2X 3×70+71,5+2×16
Priključitev na obst. vodovod PE 100 RC DN 90
PMO Vandal-T-BG NAXY-J 4×35 TLAKOVANO
NH1 DN 80
V1
V2
Meteorna kanalizacija PE DN 315
Meteorna kanalizacija PE DN 315
Črna 52b NAYBY 4×25
Mavrič-F 52a NAYBY 4×25
Stež 52c NAYY-J 4×35
Vrtnjak 50c NFA2X 4×16
TP PRLEKIJA - PRLEKIJCI - ILJAŠEVCI T-078
Toplotnik I. 62 NF42X 4×16
Toplotnik I. 52 NF42X 4×16
Obstoječi NH1 DN 80
Obstoječi NH1 DN 80
Obstoječi NH1 DN 80

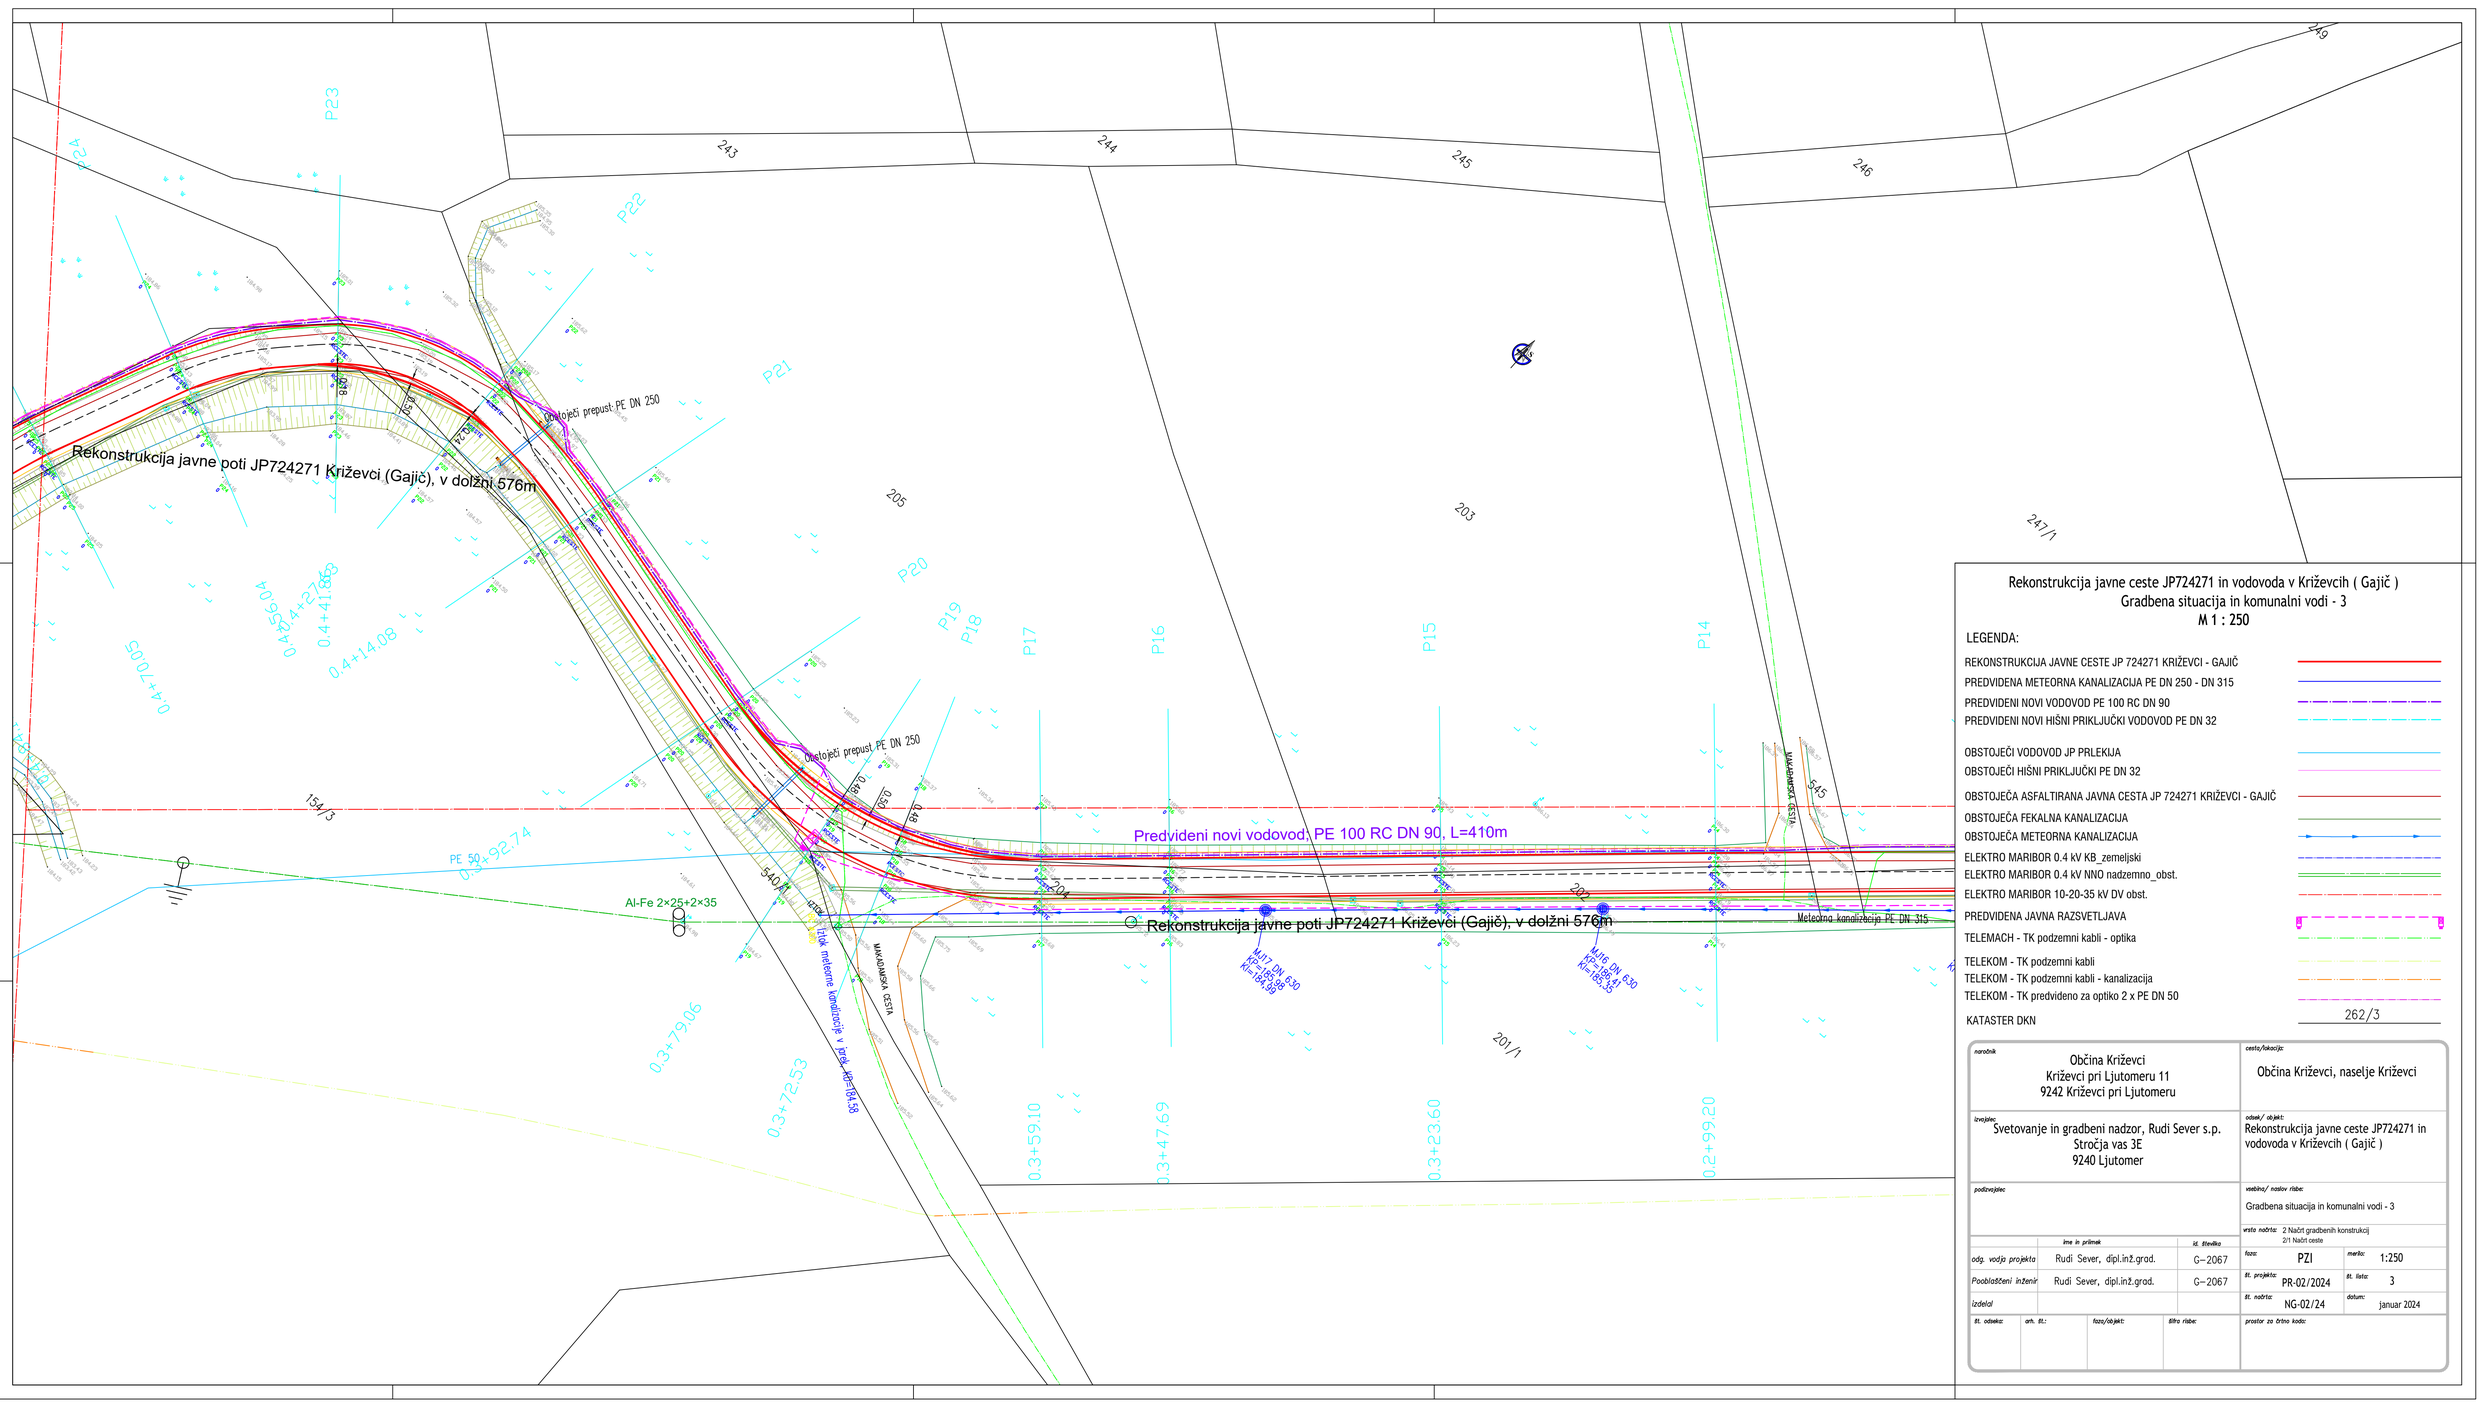

Rekonstrukcija javne ceste JP724271 in vodovoda v Križevcih (Gajič)
Gradbena situacija in komunalni vodi - 3
M 1 : 250

LEGENDA:

- REKONSTRUKCIJA JAVNE CESTE JP 724271 KRIŽEVCI - GAJIČ
- PREDVIDENA METEORNA KANALIZACIJA PE DN 250 - DN 315
- PREDVIDENI NOVI VODOVOD PE 100 RC DN 90
- PREDVIDENI NOVI HIŠNI PRIKLJUČKI VODOVOD PE DN 32
- OBSTOJEČI VODOVOD JP PRLEKIJA
- OBSTOJEČI HIŠNI PRIKLJUČKI PE DN 32
- OBSTOJEČA ASFALTIRANA JAVNA CESTA JP 724271 KRIŽEVCI - GAJIČ
- OBSTOJEČA FEKALNA KANALIZACIJA
- OBSTOJEČA METEORNA KANALIZACIJA
- ELEKTRO MARIBOR 0.4 kV KB_zemeljski
- ELEKTRO MARIBOR 0.4 kV NNO nadzemno_obst.
- ELEKTRO MARIBOR 10-20-35 kV DV obst.
- PREDVIDENA JAVNA RAZSVETLJAVA
- TELEMACH - TK podzemni kabli - optika
- TELEKOM - TK podzemni kabli
- TELEKOM - TK podzemni kabli - kanalizacija
- TELEKOM - TK predvideno za optiko 2 x PE DN 50
- KATASTER DKN 262/3

naročnik: Občina Križevci Križevci pri Ljutomeru 11 9242 Križevci pri Ljutomeru	cesta/lokacija: Občina Križevci, naselje Križevci
izvajalec: Svetovanje in gradbeni nadzor, Rudi Sever s.p. Stročja vas 3E 9240 Ljutomer	odsek/ objekt: Rekonstrukcija javne ceste JP724271 in vodovoda v Križevcih (Gajič)
podizvajalec:	vsebina/ naslov risbe: Gradbena situacija in komunalni vodi - 3


	ime in priimek	id. številka
odg. vodja projekta	Rudi Sever, dipl.inž.grad.	G-2067
Pooblaščeni inženir	Rudi Sever, dipl.inž.grad.	G-2067
izdelal		


vrsta načrta: 2 Načrt gradbenih konstrukcij
2/1 Načrt ceste

faza:	PZI	merilo:	1:250
št. projekta:	PR-02/2024	št. lista:	3
št. načrta:	NG-02/24	datum:	januar 2024

št. odseka:	arh. št.:	faza/objekt:	šifra risbe:

prostor za črtno kodo:

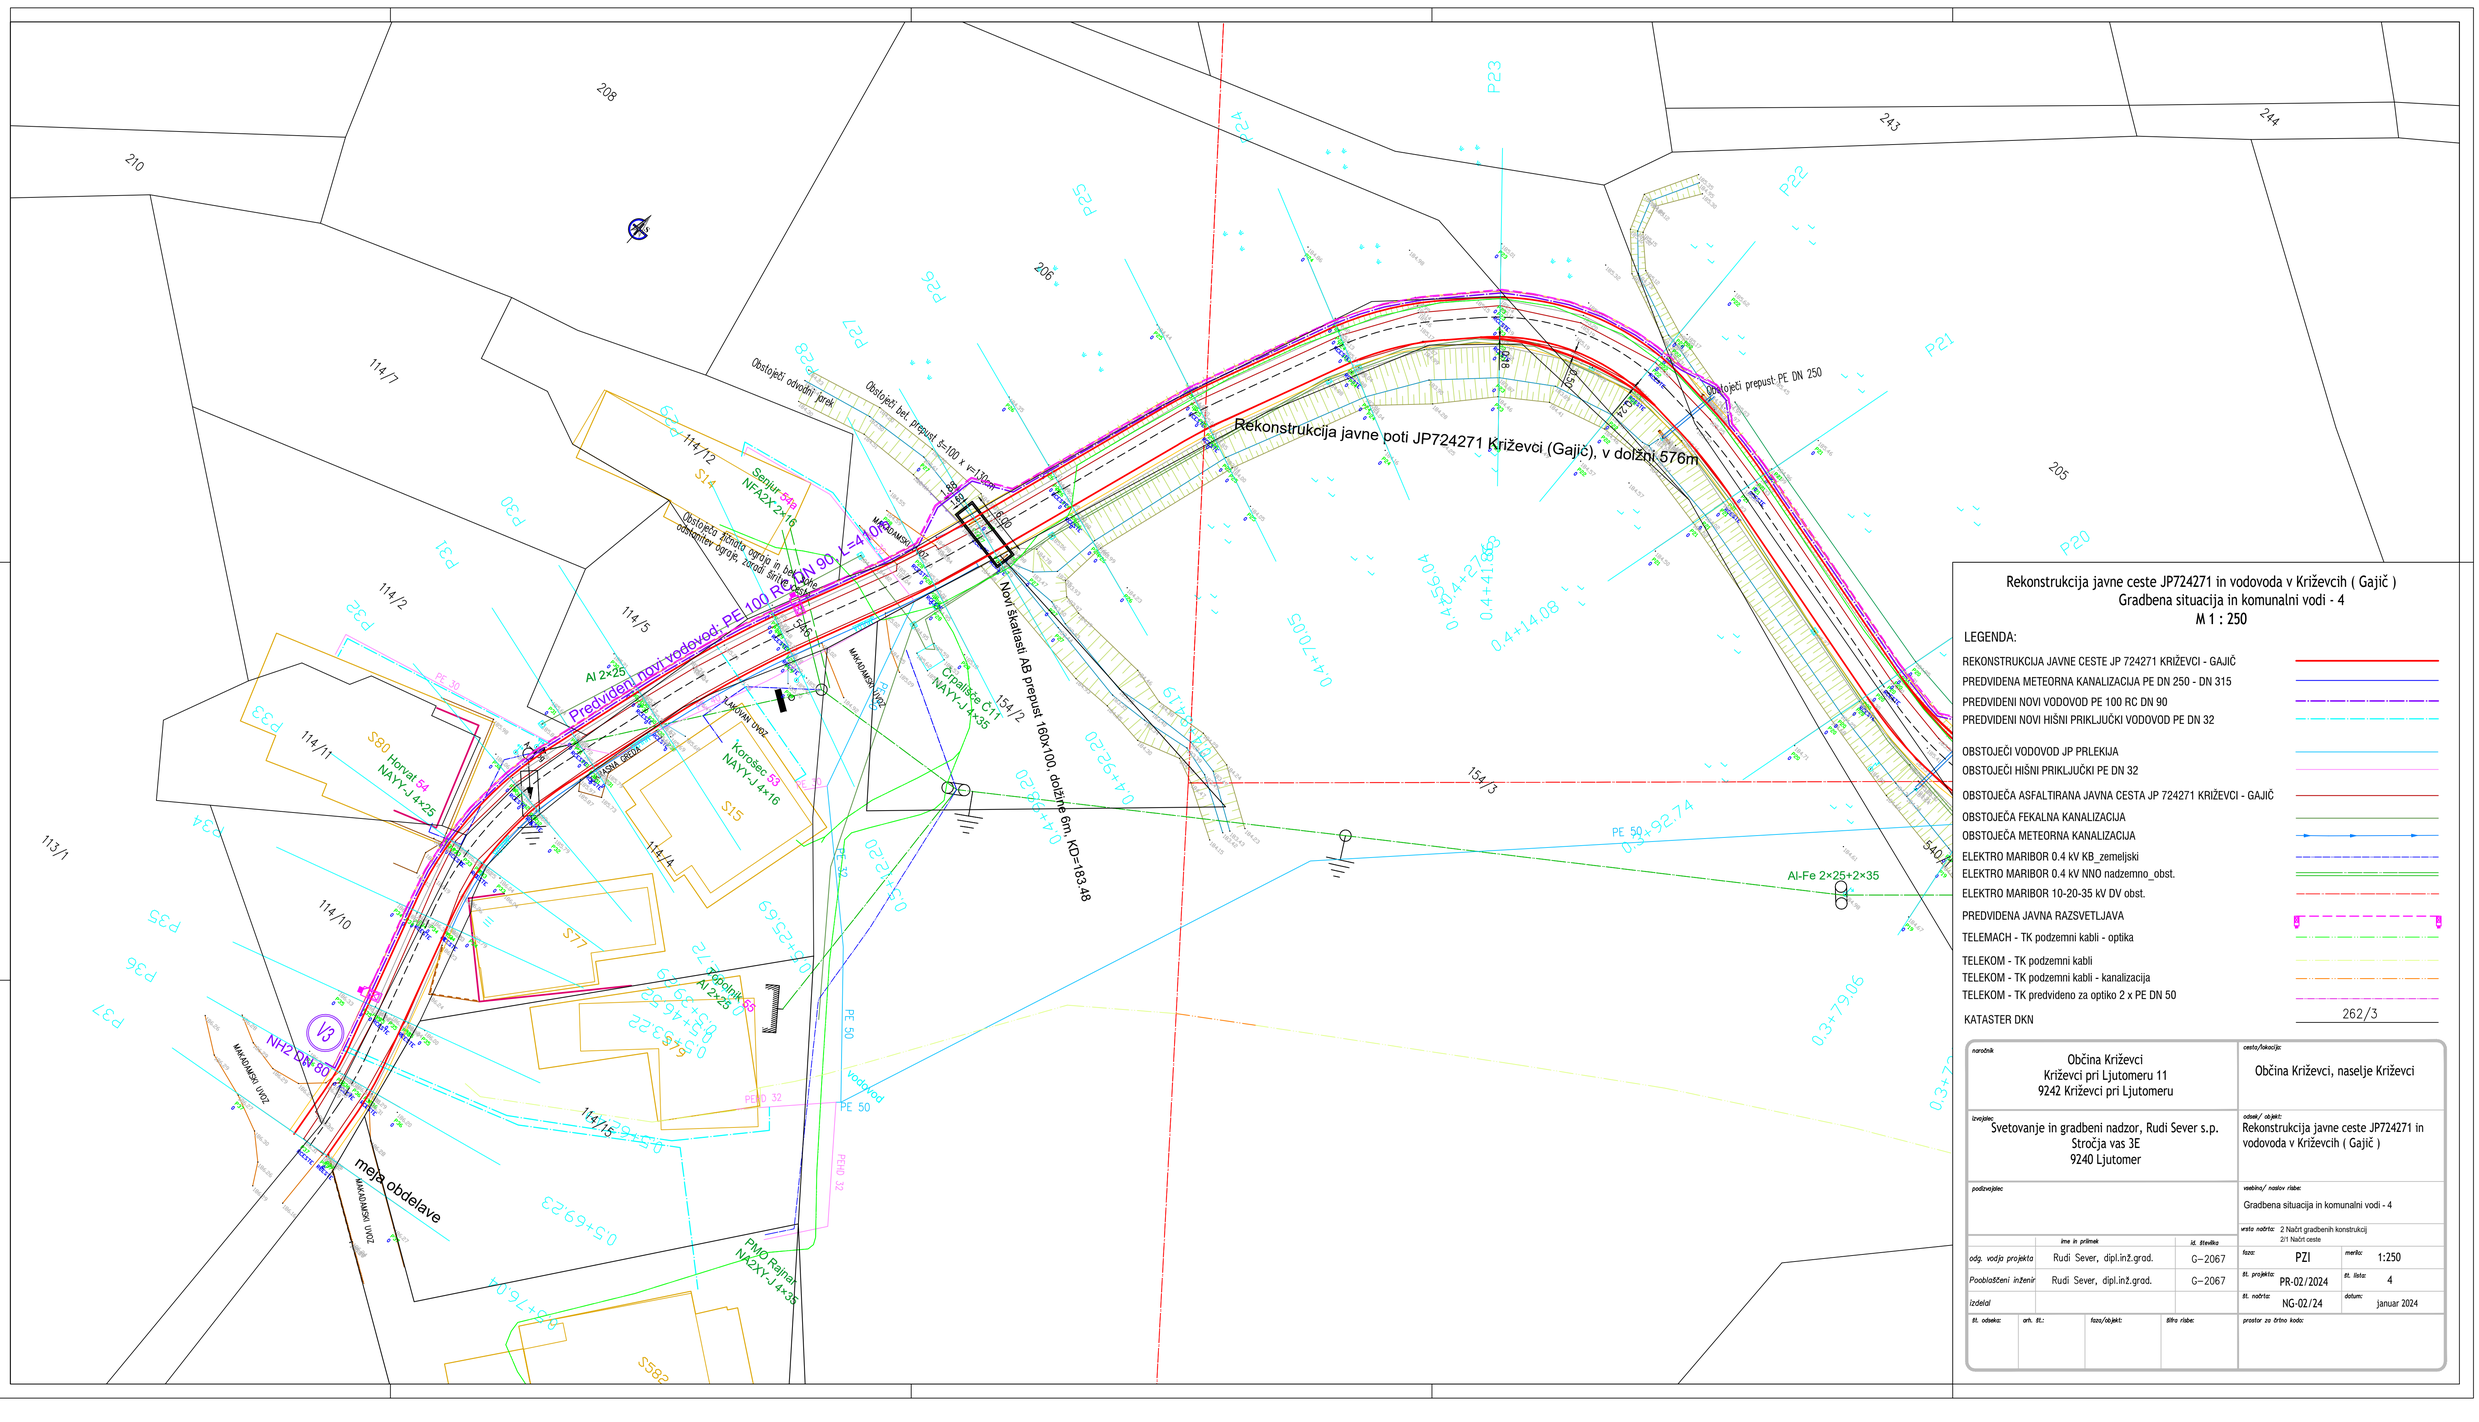
Rekonstrukcija javne poti JP724271 Križevci (Gajič), v dolžini 576m
Rekonstrukcija javne ceste JP724271 in vodovoda v Križevcih (Gajič)
Gradbena situacija in komunalni vodi - 4
M 1 : 250
LEGENDA:
REKONSTRUKCIJA JAVNE CESTE JP 724271 KRIŽEVCI - GAJIČ
PREDVIDENA METEORNA KANALIZACIJA PE DN 250 - DN 315
PREDVIDENI NOVI VODOVOD PE 100 RC DN 90
PREDVIDENI NOVI HIŠNI PRIKLJUČKI VODOVOD PE DN 32
OBSTOJEČI VODOVOD JP PRLEKIJA
OBSTOJEČI HIŠNI PRIKLJUČKI PE DN 32
OBSTOJEČA ASFALTIRANA JAVNA CESTA JP 724271 KRIŽEVCI - GAJIČ
OBSTOJEČA FEKALNA KANALIZACIJA
OBSTOJEČA METEORNA KANALIZACIJA
ELEKTRO MARIBOR 0.4 kV KB_zemeljski
ELEKTRO MARIBOR 0.4 kV NNO nadzemno_obst.
ELEKTRO MARIBOR 10-20-35 kV DV obst.
PREDVIDENA JAVNA RAZSVETLJAVA
TELEMACH - TK podzemni kabli - optika
TELEKOM - TK podzemni kabli
TELEKOM - TK podzemni kabli - kanalizacija
TELEKOM - TK predvideno za optiko 2 x PE DN 50
KATASTER DKN
262/3
naročnik
Občina Križevci
Križevci pri Ljutomeru 11
9242 Križevci pri Ljutomeru
cesta/lokacija:
Občina Križevci, naselje Križevci
izvajalec
Svetovanje in gradbeni nadzor, Rudi Sever s.p.
Stročja vas 3E
9240 Ljutomer
odsek/ objekt:
Rekonstrukcija javne ceste JP724271 in vodovoda v Križevcih (Gajič)
podizvajalec
vsebina/ naslov risbe:
Gradbena situacija in komunalni vodi - 4
vrsta načrta: 2 Načrt gradbenih konstrukcij
2/1 Načrt ceste
ime in priimek
id. številka
odg. vodja projekta
Rudi Sever, dipl.inž.grad.
G–2067
Pooblaščeni inženir
Rudi Sever, dipl.inž.grad.
G–2067
Izdelal
faza: PZI
merilo: 1:250
št. projekta: PR-02/2024
št. lista: 4
št. načrta: NG-02/24
datum: januar 2024
št. odseka:
arh. št.:
faza/objekt:
šifra risbe:
prostor za črtno kodo:

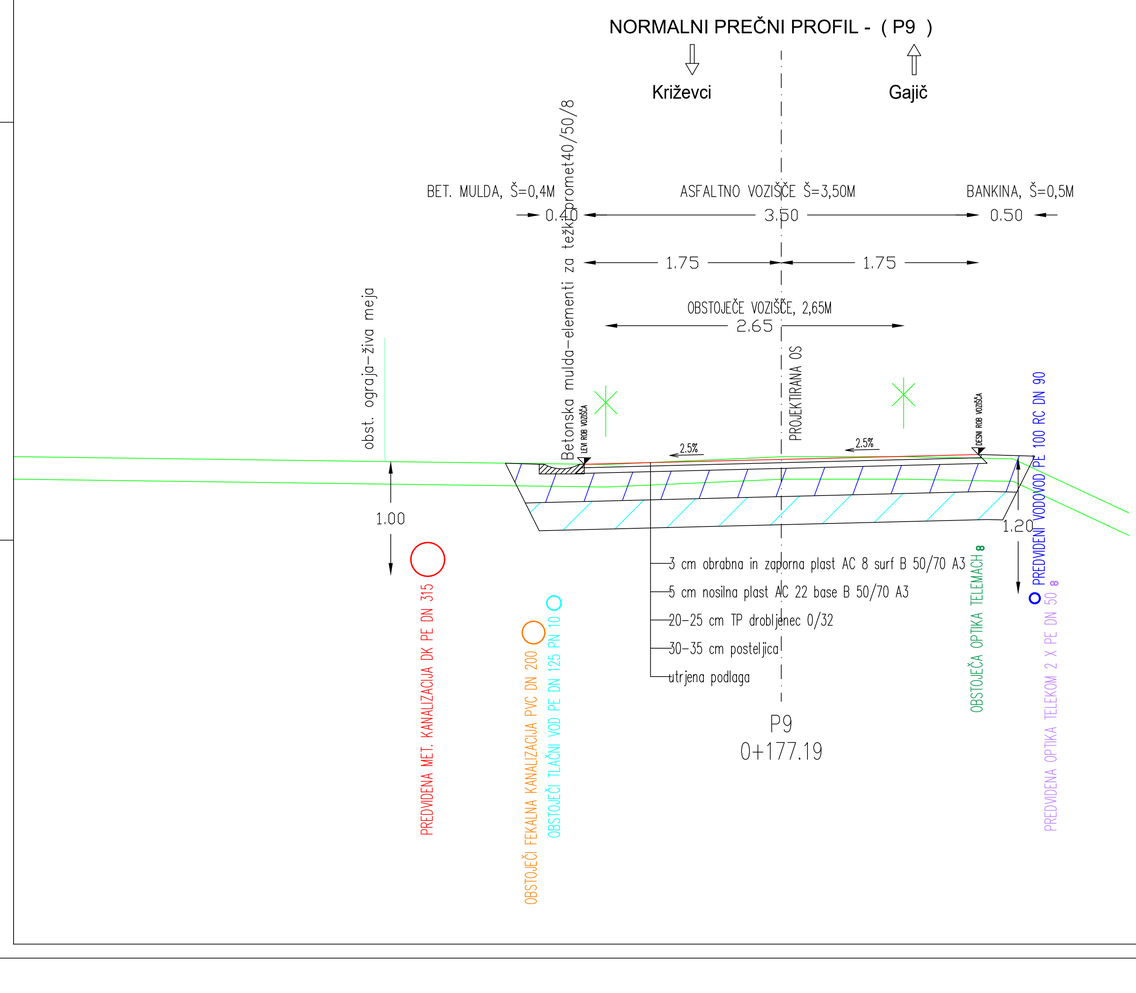

Rekonstrukcija javne ceste JP724271 in vodovoda v Križevcih (Gajič)
Karakteristični profil - profil P9
M 1 : 25

naročnik: Občina Križevci Križevci pri Ljutomeru 11 9242 Križevci pri Ljutomeru	cesta/lokacija: Občina Križevci, naselje Križevci
izvajalec: Svetovanje in gradbeni nadzor, Rudi Sever s.p. Stročja vas 3E 9240 Ljutomer	odsek/ objekt: Rekonstrukcija javne ceste JP724271 in vodovoda v Križevcih (Gajič)
podizvajalec:	vsebina/ naslov risbe: Karakteristični profil - profil P9
	vrsta načrta: 2 Načrt gradbenih konstrukcij 2/1 Načrt ceste


	ime in priimek	id. številka
odg. vodja projekta	Rudi Sever, dipl.inž.grad.	G-2067
Pooblaščeni inženir	Rudi Sever, dipl.inž.grad.	G-2067
izdelal		

faza: PZI	merilo: 1:25	št. projekta: PR-02/2024	št. lista: 5
št. načrta: NG-02/24	datum: januar 2024		

št. odseka:	arh. št.:	faza/objekt:	šifra risbe:

prostor za črtno kodo:

NORMALNI PREČNI PROFIL (P27) - AB ŠKATLASTI PREPUST 160x100CM, DOLŽINE 6M

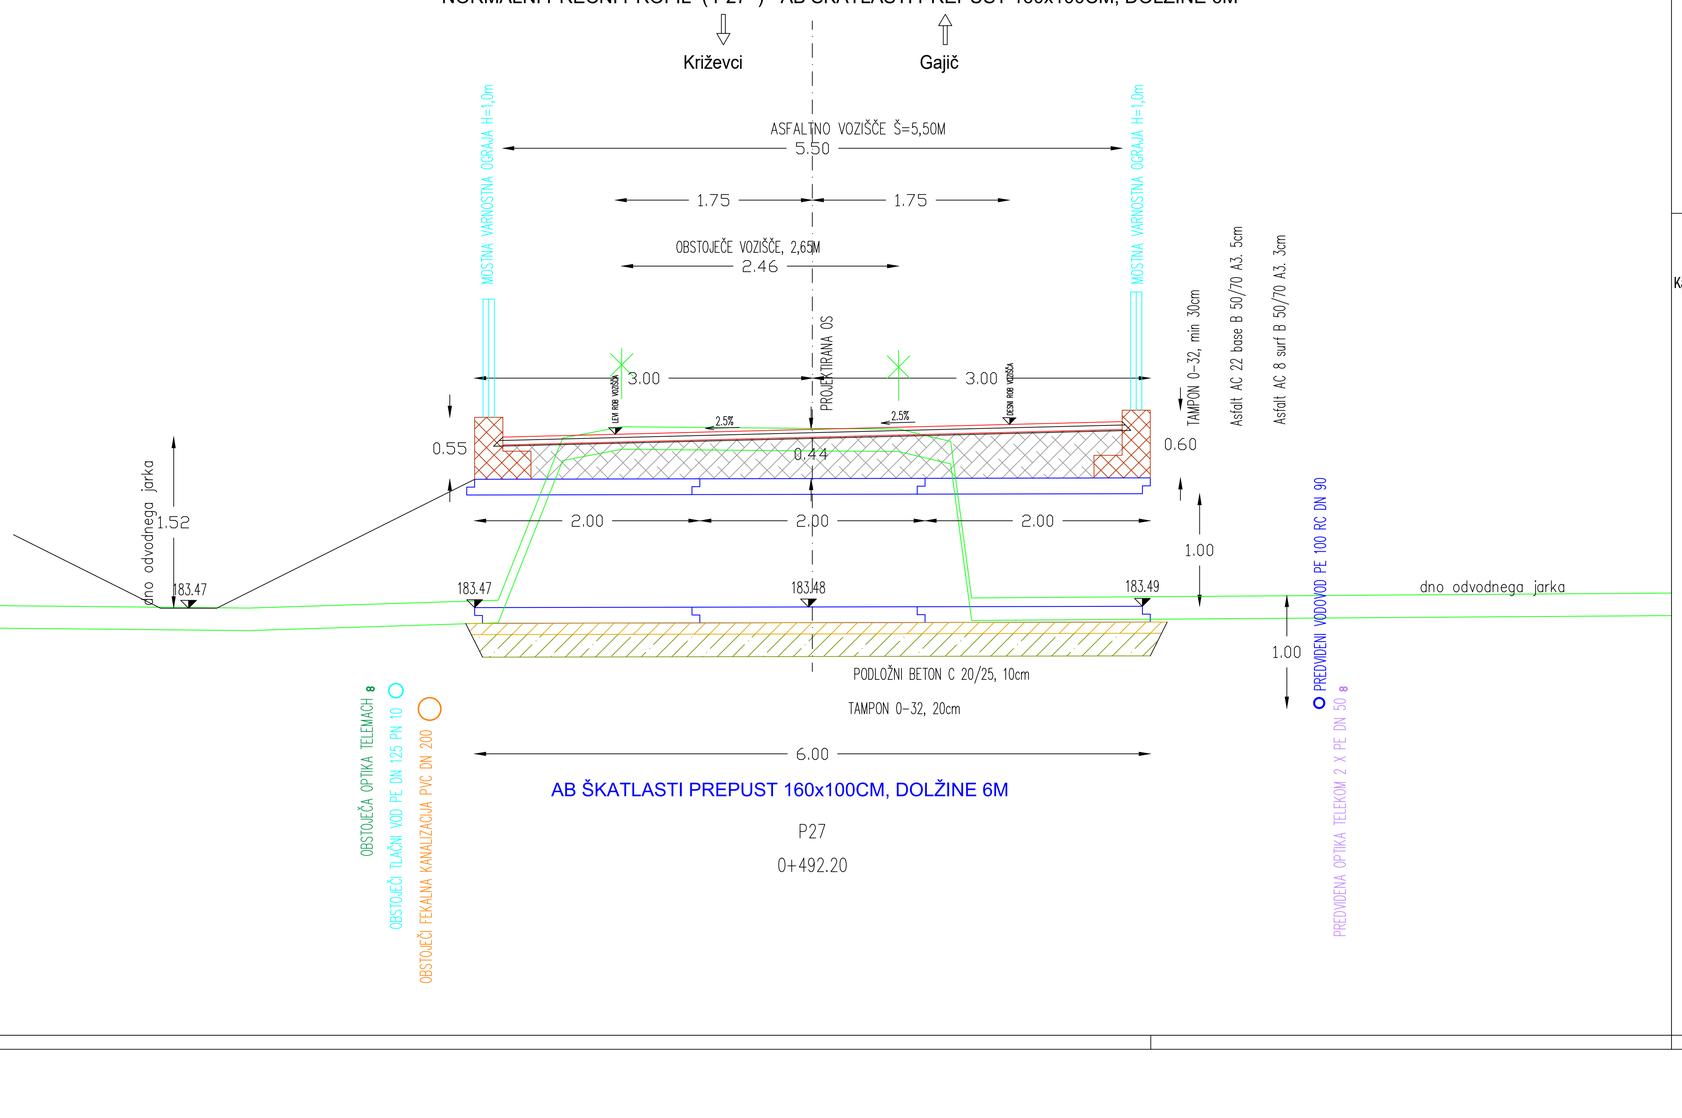

AB ŠKATLASTI PREPUST 160x100CM, DOLŽINE 6M

P27


0+492.20

Rekonstrukcija javne ceste JP724271 in vodovoda v Križevcih (Gajič)
Karakteristični profil-P27, AB škatlasti prepust 100x160cm na obstoječem odvodnem jarku
M 1 : 25

naročnik: Občina Križevci Križevci pri Ljutomeru 11 9242 Križevci pri Ljutomeru	cesta/lokacija: Občina Križevci, naselje Križevci
izvajalec: Svetovanje in gradbeni nadzor, Rudi Sever s.p. Stročja vas 3E 9240 Ljutomer	odsek/ objekt: Rekonstrukcija javne ceste JP724271 in vodovoda v Križevcih (Gajič)
podizvajalec:	vsebina/ naslov risbe: Karakteristični profil-P27, AB škatlasti prepust 100x160cm na obstoječem odvodnem jarku
	vrsta načrta: 2 Načrt gradbenih konstrukcij 2/1 Načrt ceste

	ime in priimek	id. številka		
odg. vodja projekta	Rudi Sever, dipl.inž.grad.	G-2067	faza: PZI	merilo: 1:25
Pooblaščeni inženir	Rudi Sever, dipl.inž.grad.	G-2067	št. projekta: PR-02/2024	št. lista: 6
izdelal			št. načrta: NG-02/24	datum: januar 2024

št. odseka:	arh. št.:	faza/objekt:	šifra risbe:	prostor za štirno kodo:

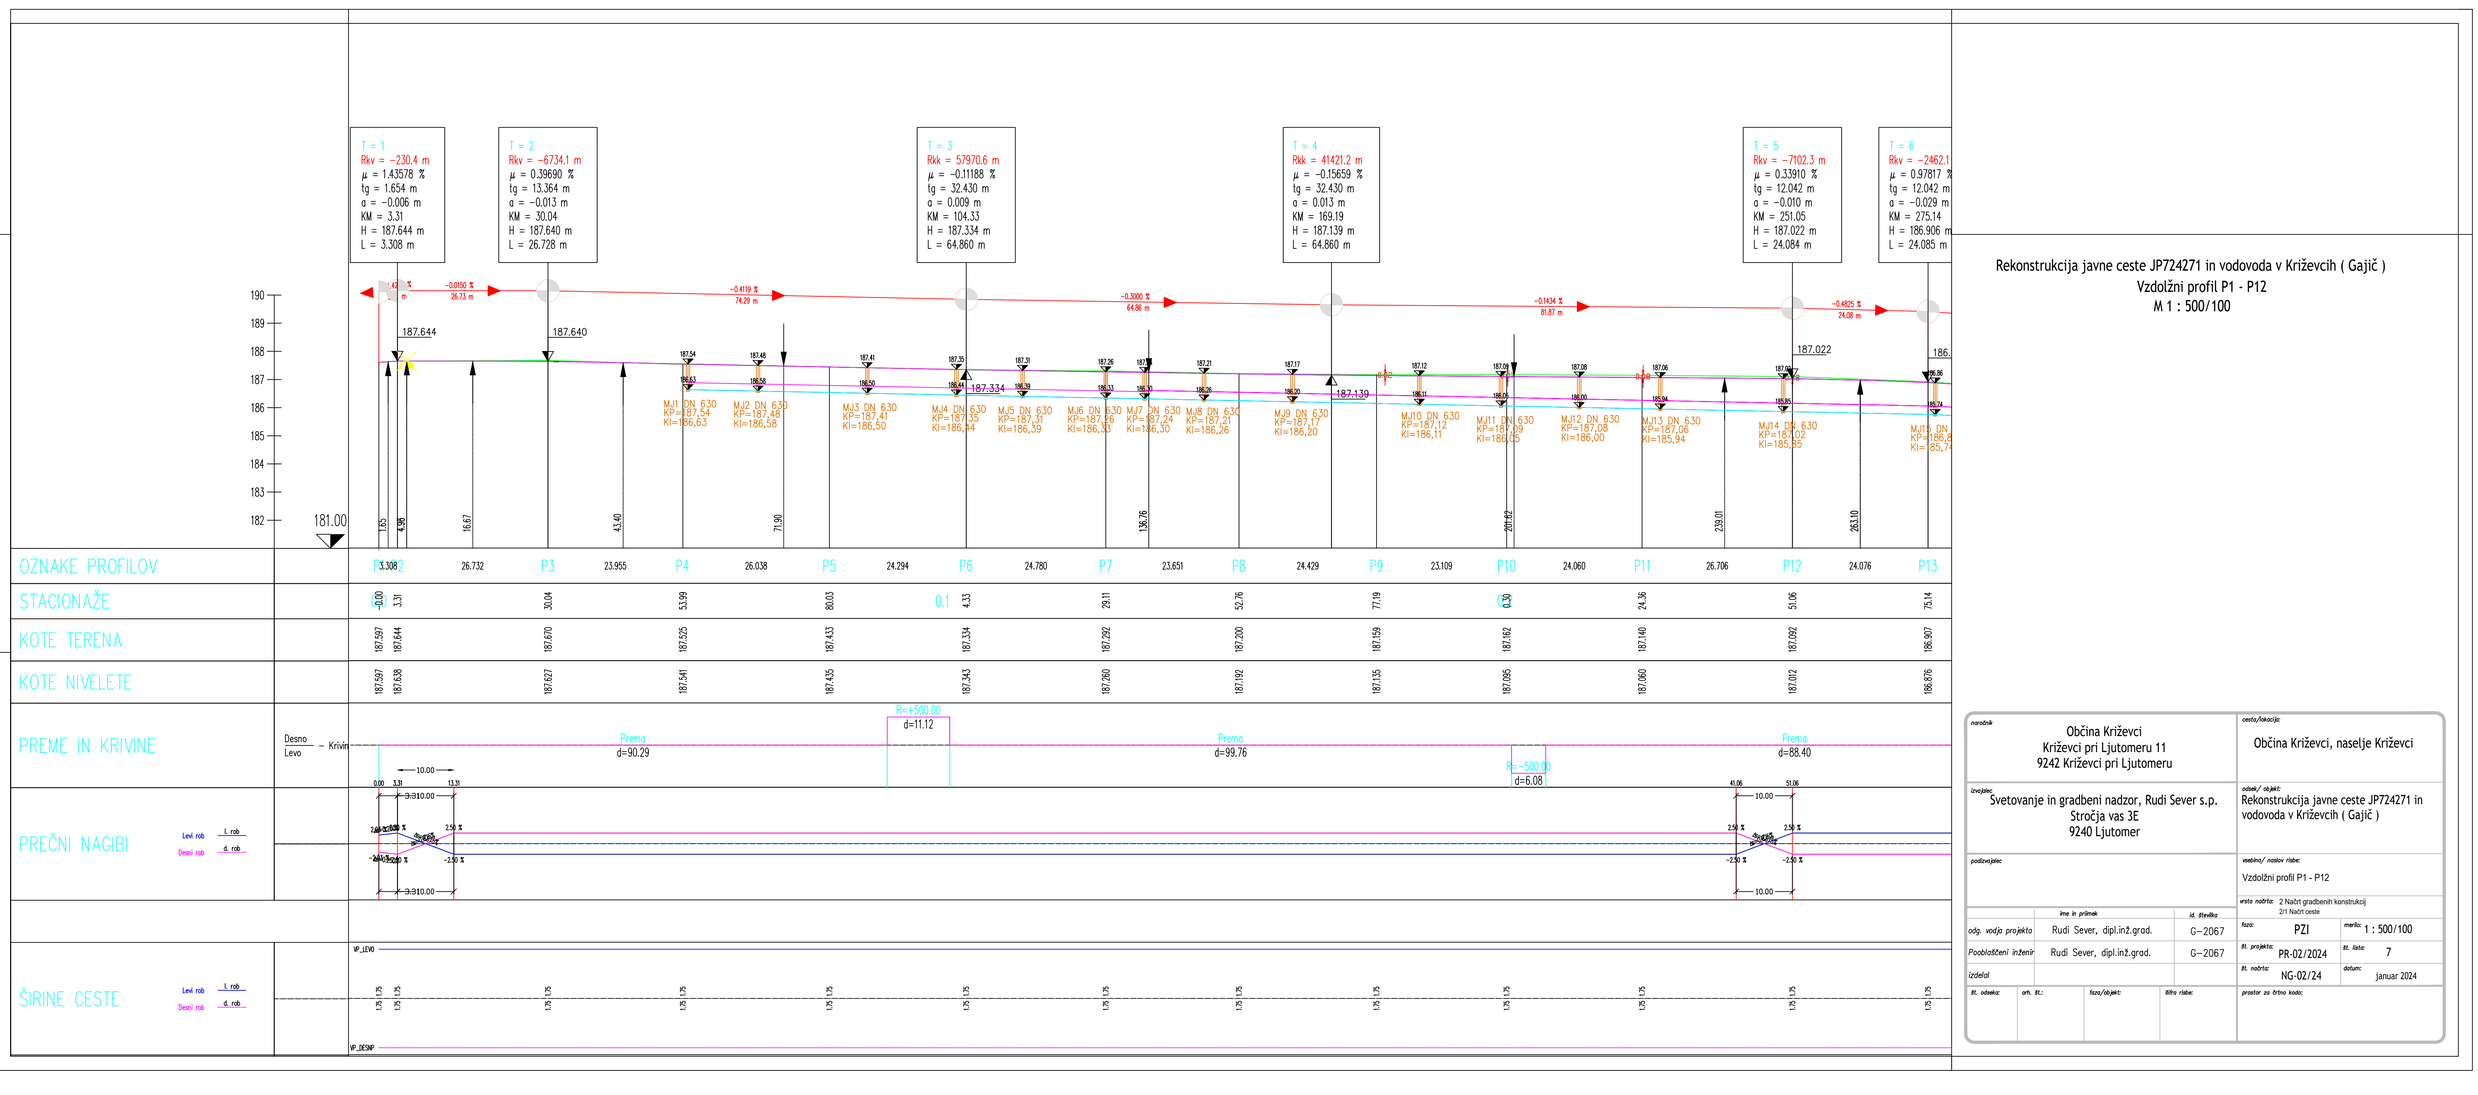


Rekonstrukcija javne ceste JP724271 in vodovoda v Križevcih (Gajič)
Vzdolžni profil P1 - P12
M 1 : 500/100

naročnik: Občina Križevci Križevci pri Ljutomeru 11 9242 Križevci pri Ljutomeru	cesta/lokacija: Občina Križevci, naselje Križevci
izvajalec: Svetovanje in gradbeni nadzor, Rudi Sever s.p. Stročja vas 3E 9240 Ljutomer	odsek/ objekt: Rekonstrukcija javne ceste JP724271 in vodovoda v Križevcih (Gajič)
podizvajalec:	vsebina/ naslov risbe: Vzdolžni profil P1 - P12
	vrsta načrta: 2 Načrt gradbenih konstrukcij 2/1 Načrt ceste


	ime in priimek	id. številka	
odg. vodja projekta	Rudi Sever, dipl.inž.grad.	G–2067	faza: PZI; merilo: 1 : 500/100
Pooblaščeni inženir	Rudi Sever, dipl.inž.grad.	G–2067	št. projekta: PR-02/2024; št. lista: 7
izdelal			št. načrta: NG-02/24; datum: januar 2024

št. odseka:	arh. št.:	faza/objekt:	šifra risbe:	prostor za štirno kodo:

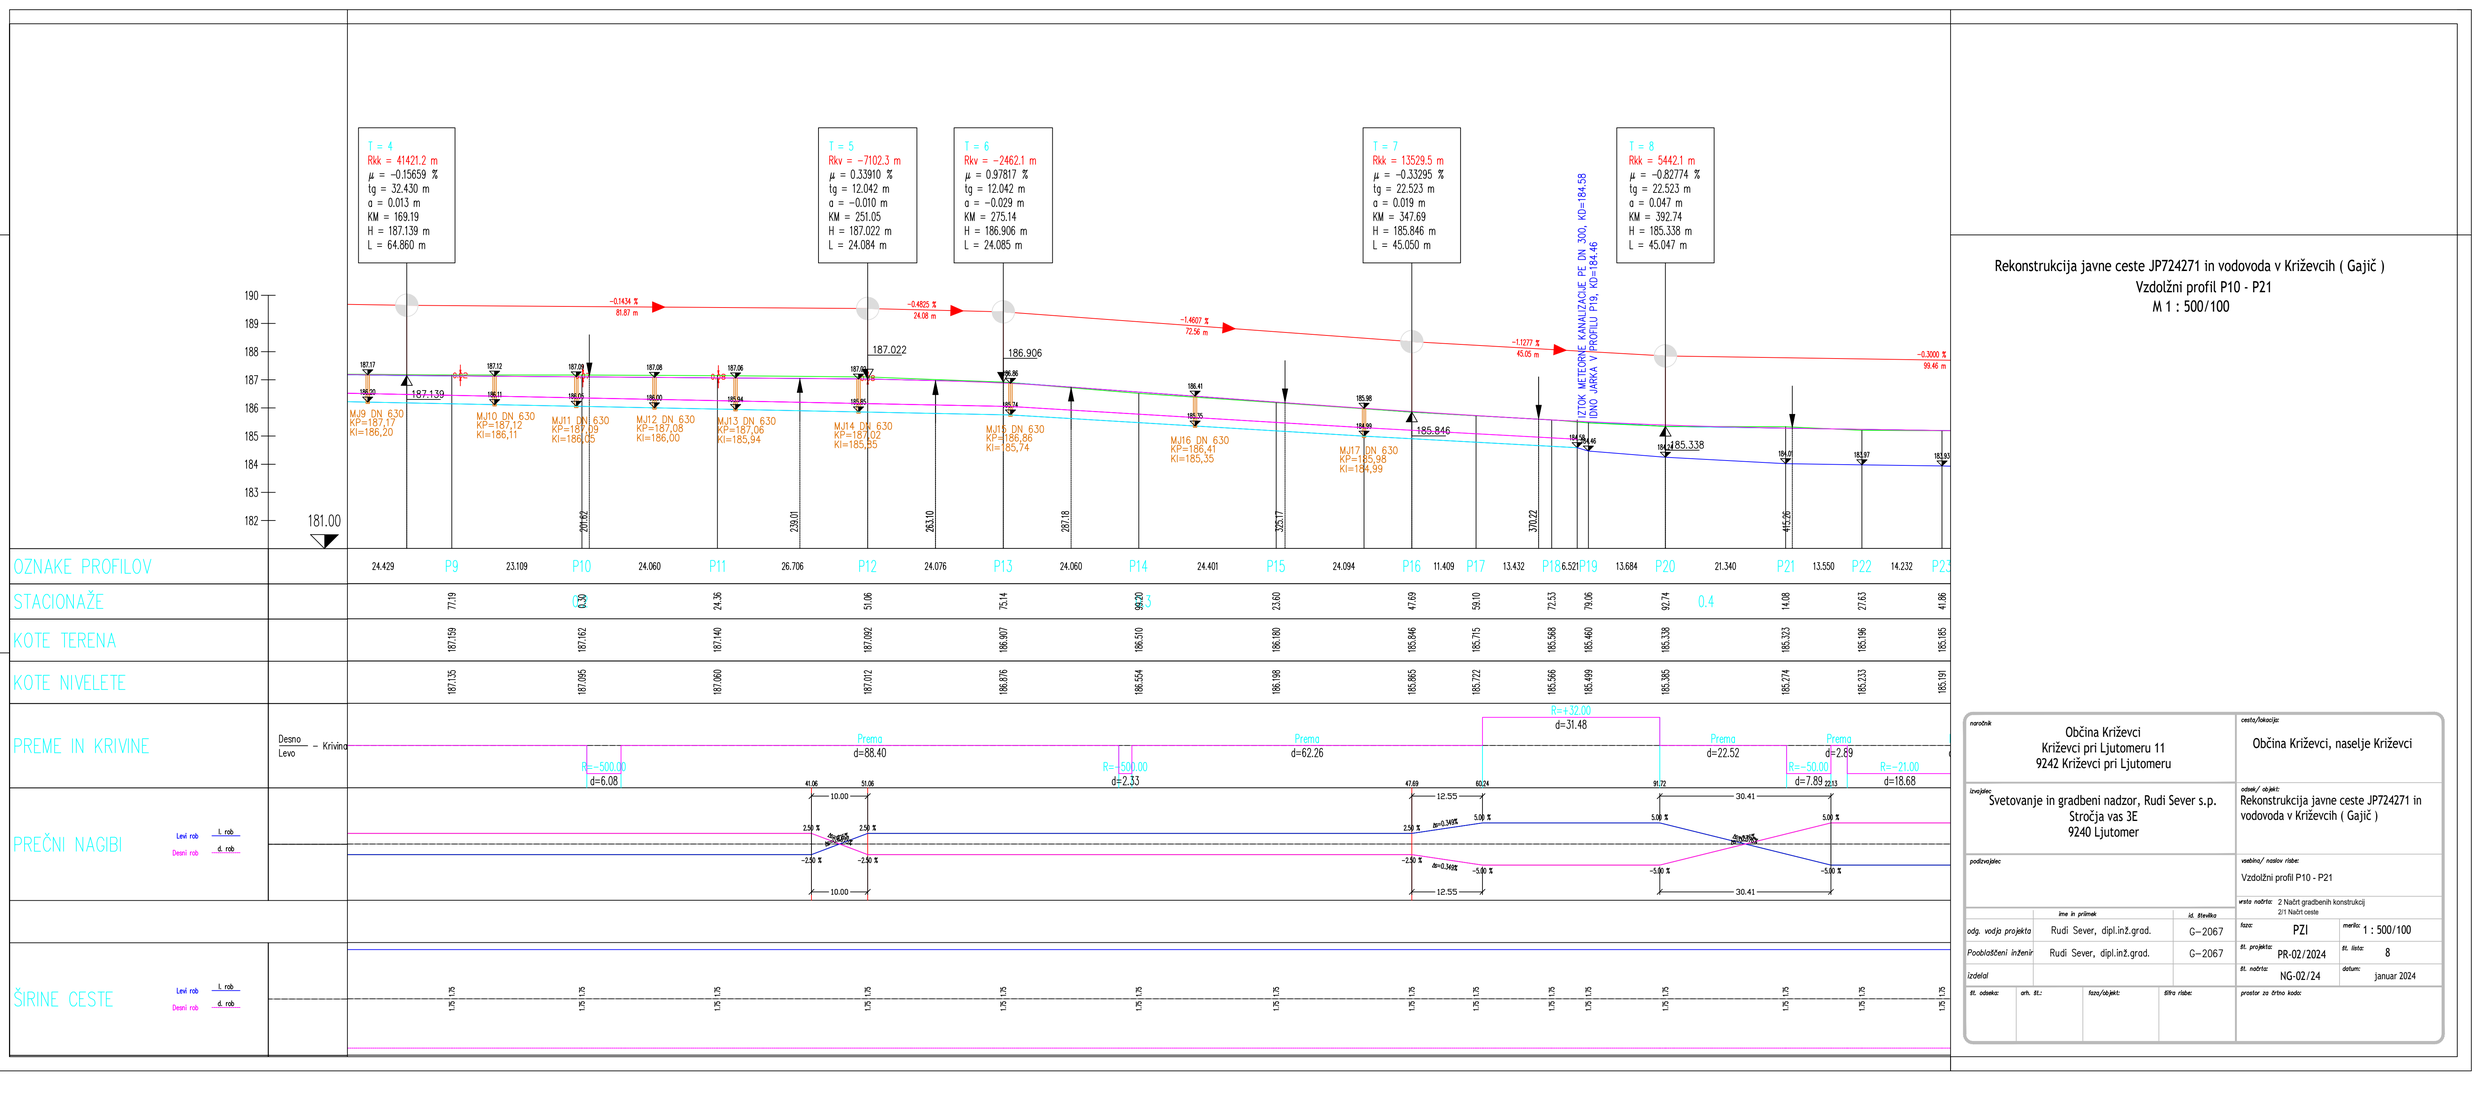

Rekonstrukcija javne ceste JP724271 in vodovoda v Križevcih (Gajič)
Vzdolžni profil P10 - P21
M 1 : 500/100

naročnik: Občina Križevci Križevci pri Ljutomeru 11 9242 Križevci pri Ljutomeru	cesta/lokacija: Občina Križevci, naselje Križevci
izvajalec: Svetovanje in gradbeni nadzor, Rudi Sever s.p. Stročja vas 3E 9240 Ljutomer	odsek/ objekt: Rekonstrukcija javne ceste JP724271 in vodovoda v Križevcih (Gajič)
podizvajalec:	vsebina/ naslov risbe: Vzdolžni profil P10 - P21
	vrsta načrta: 2 Načrt gradbenih konstrukcij 2/1 Načrt ceste
ime in priimek / id. številka	faza: PZI, merilo: 1 : 500/100
odg. vodja projekta: Rudi Sever, dipl.inž.grad. G–2067	št. projekta: PR-02/2024, št. lista: 8
Pooblaščeni inženir: Rudi Sever, dipl.inž.grad. G–2067	št. načrta: NG-02/24, datum: januar 2024
izdelal:	
št. odseka: / arh. št.: / faza/objekt: / šifra risbe:	prostor za črtno kodo:

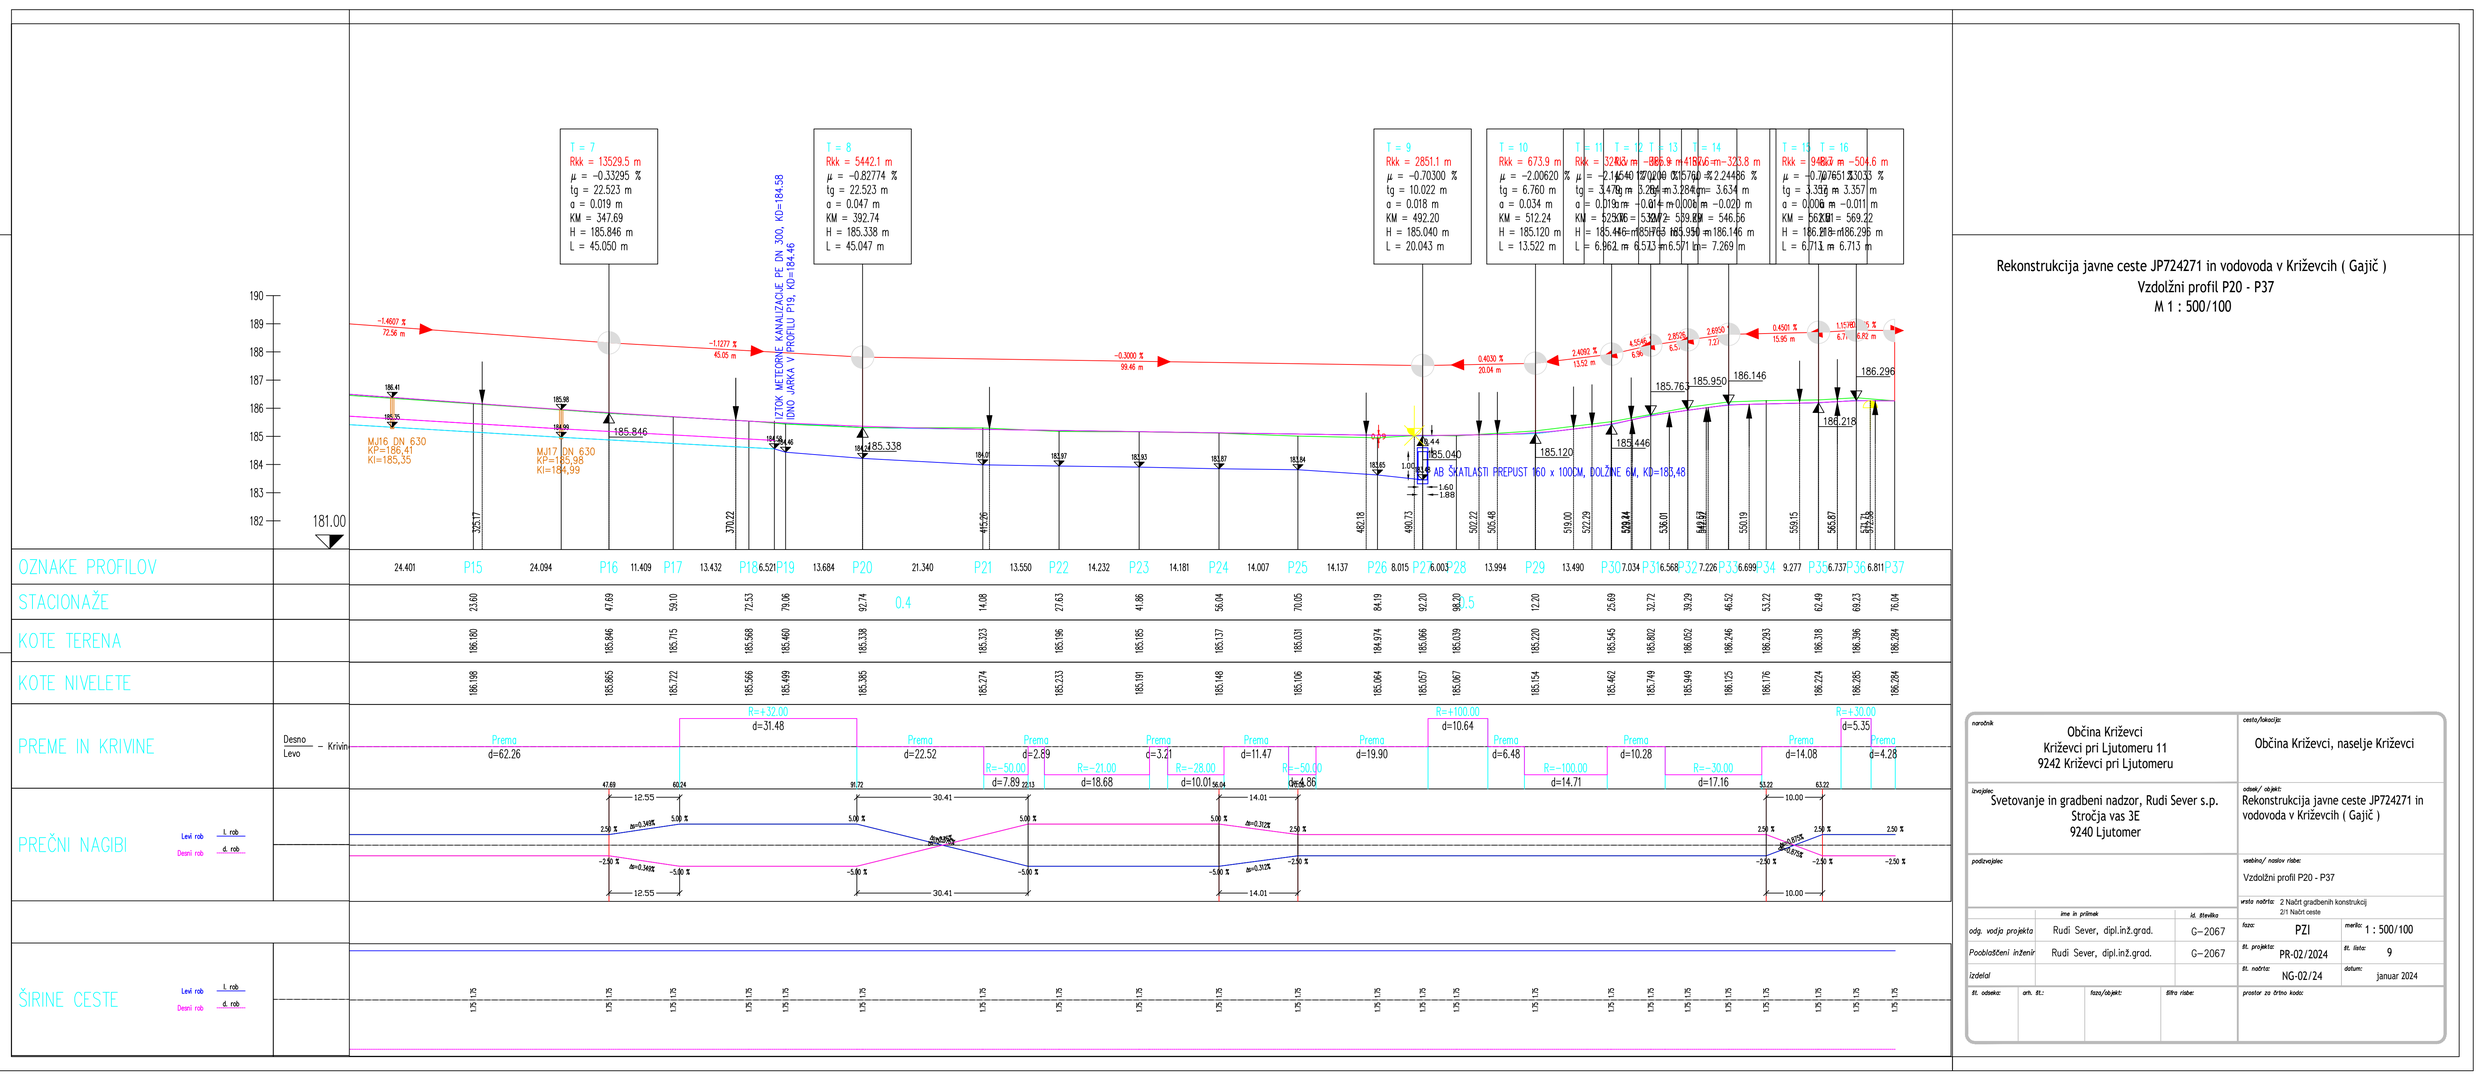


Rekonstrukcija javne ceste JP724271 in vodovoda v Križevcih (Gajič)
Vzdolžni profil P20 - P37
M 1 : 500/100


naročnik: Občina Križevci Križevci pri Ljutomeru 11 9242 Križevci pri Ljutomeru	cesta/lokacija: Občina Križevci, naselje Križevci
izvajalec: Svetovanje in gradbeni nadzor, Rudi Sever s.p. Stročja vas 3E 9240 Ljutomer	odsek/ objekt: Rekonstrukcija javne ceste JP724271 in vodovoda v Križevcih (Gajič)
podizvajalec:	vsebina/ naslov risbe: Vzdolžni profil P20 - P37
	vrsta načrta: 2 Načrt gradbenih konstrukcij 2/1 Načrt ceste


	ime in priimek	id. številka	faza: PZI	merilo: 1 : 500/100
odg. vodja projekta	Rudi Sever, dipl.in2.grad.	G–2067		
Pooblaščeni inženir	Rudi Sever, dipl.in2.grad.	G–2067	št. projekta: PR-02/2024	št. lista: 9
Izdelal			št. načrta: NG-02/24	datum: januar 2024


št. odseka:	arh. št.:	faza/objekt:	šifra risbe:


prostor za štirno kodo:

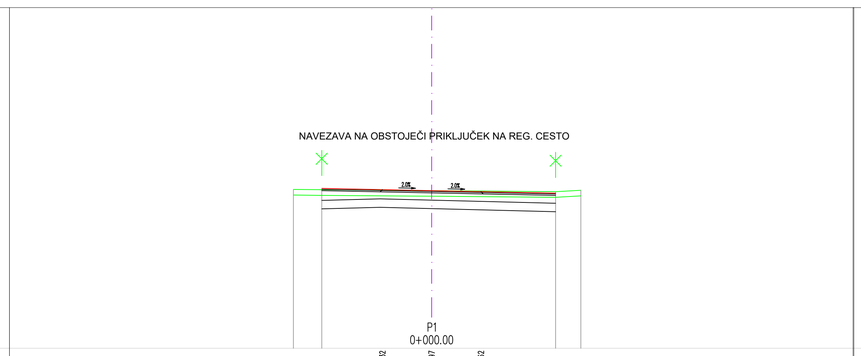


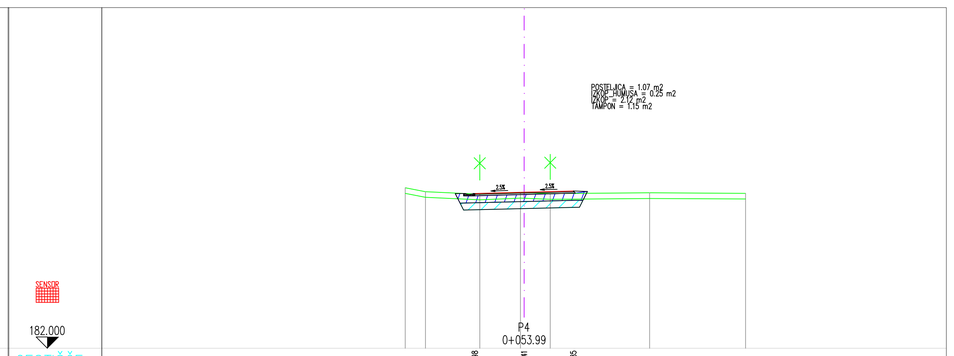

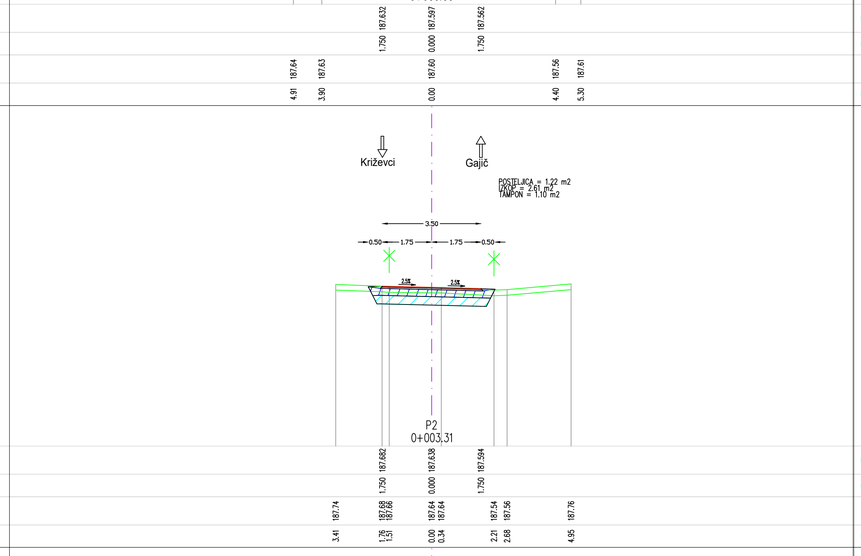

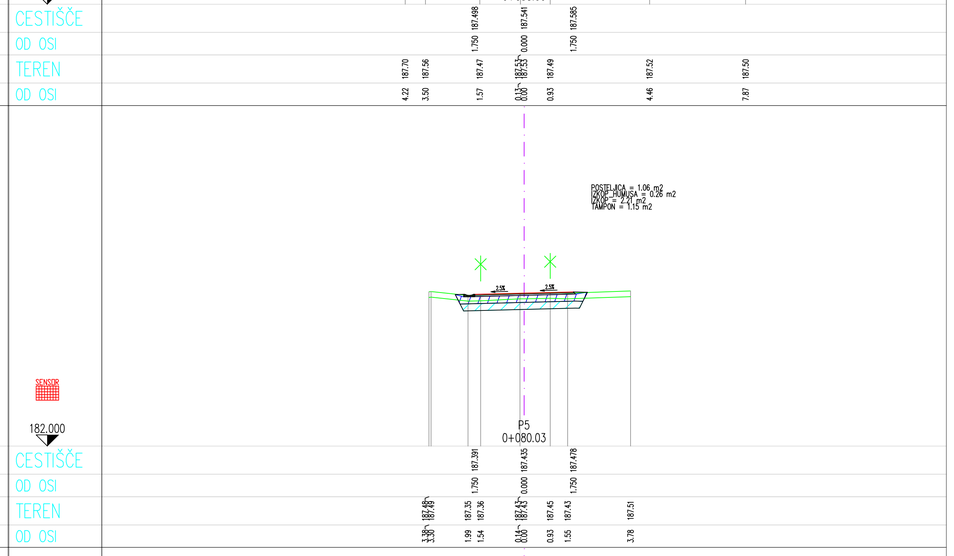

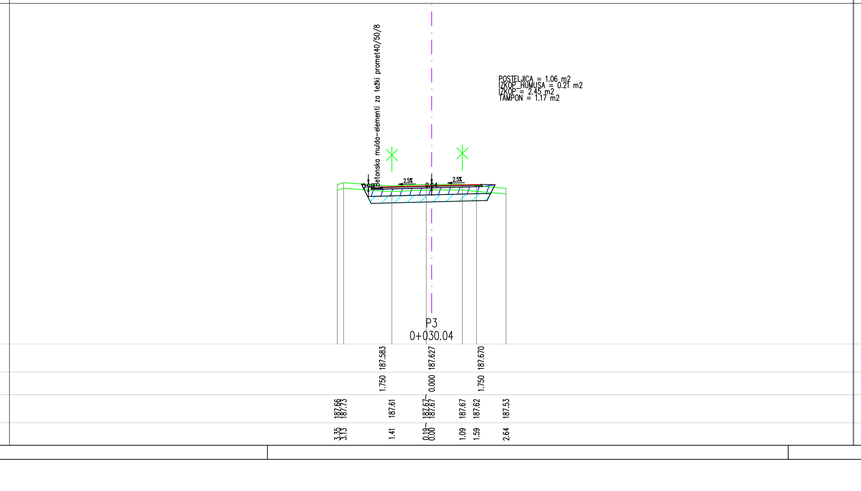

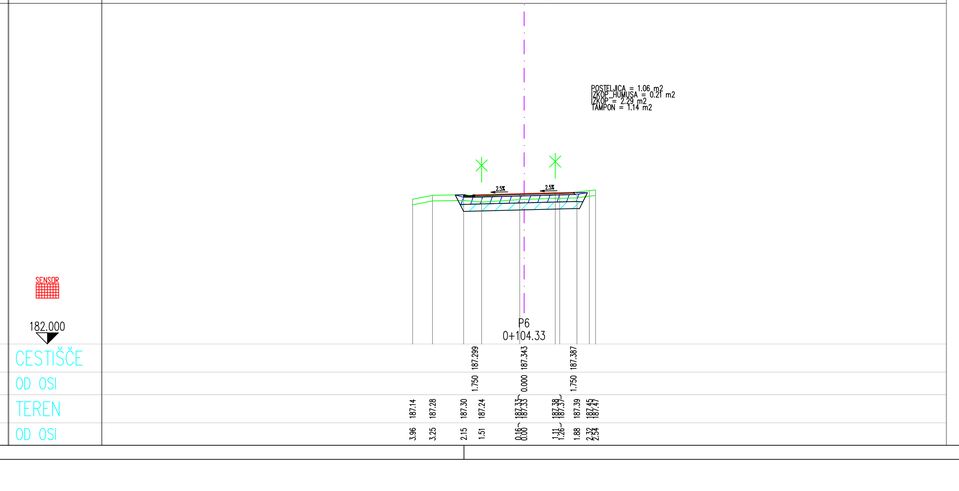

Rekonstrukcija javne ceste JP724271 in vodovoda v Križevcih (Gajič)


Prečni profili (od P1 do P6); M 1 : 100/100


naročnik: Občina Križevci Križevci pri Ljutomeru 11 9242 Križevci pri Ljutomeru	cesta/lokacija: Občina Križevci, naselje Križevci
izvajalec: Svetovanje in gradbeni nadzor, Rudi Sever s.p. Stročja vas 3E 9240 Ljutomer	odsek/ objekt: Rekonstrukcija javne ceste JP724271 in vodovoda v Križevcih (Gajič)
podizvajalec:	vsebina/ naslov risbe: Prečni profili (od P1 do P6); M 1 : 100/100
	vrsta načrta: 2 Načrt gradbenih konstrukcij 21 Načrt ceste


	ime in priimek	id. številka		
odg. vodja projekta	Rudi Sever, dipl.inž.grad.	G–2067	faza: PZI	merilo: 1:100/100
Pooblaščeni inženir	Rudi Sever, dipl.inž.grad.	G–2067	št. projekta: PR-02/2024	št. lista: 10
izdelal			št. načrta: NG-02/24	datum: januar 2024


št. odseka:	arh. št.:	faza/objekt:	šifra risbe:


prostor za črtno kodo:

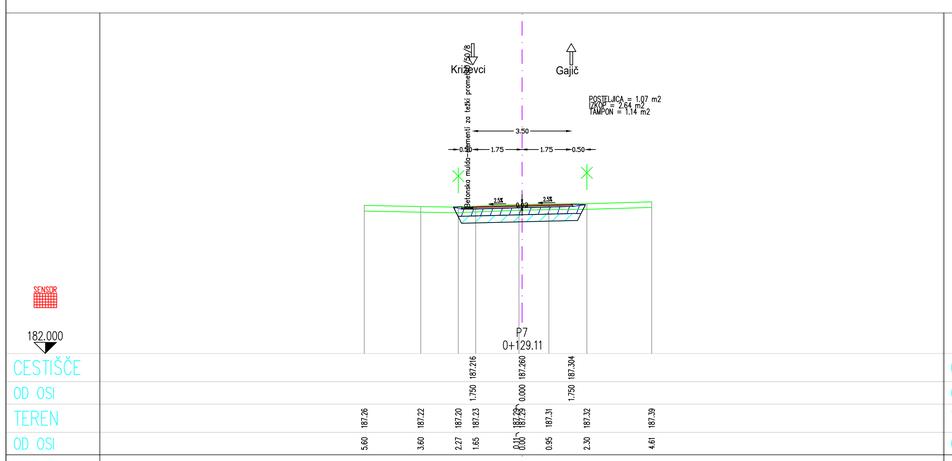


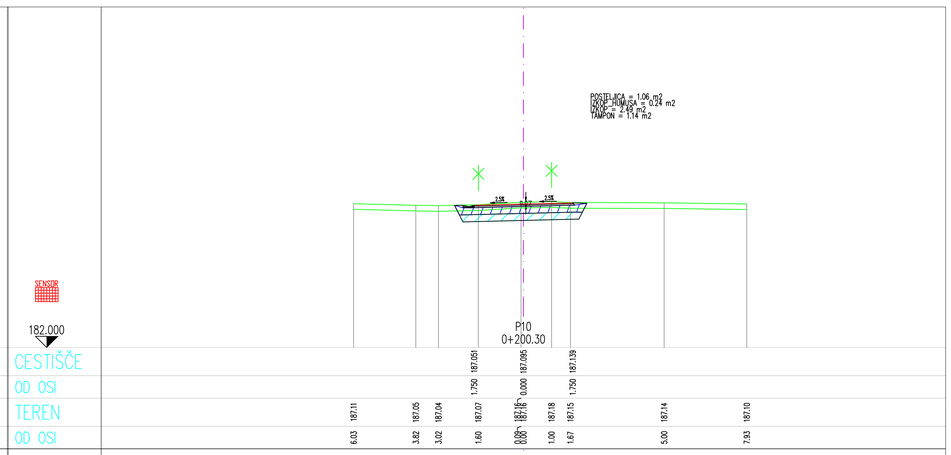

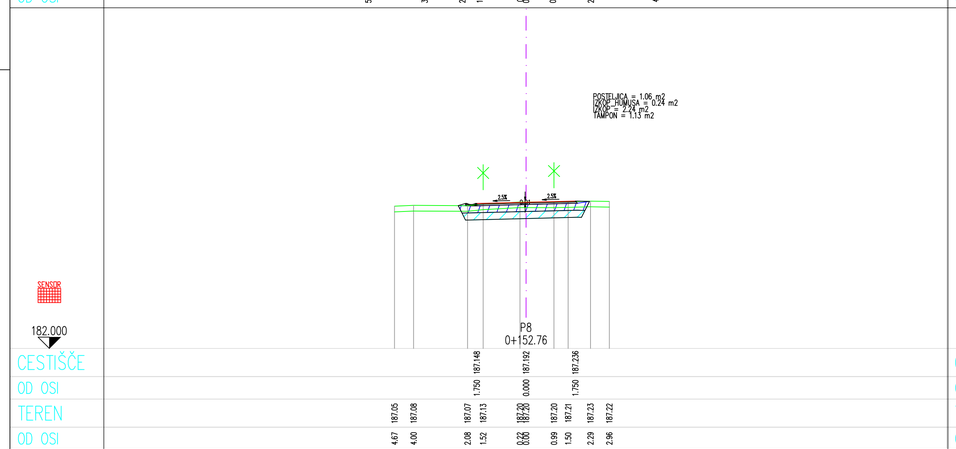

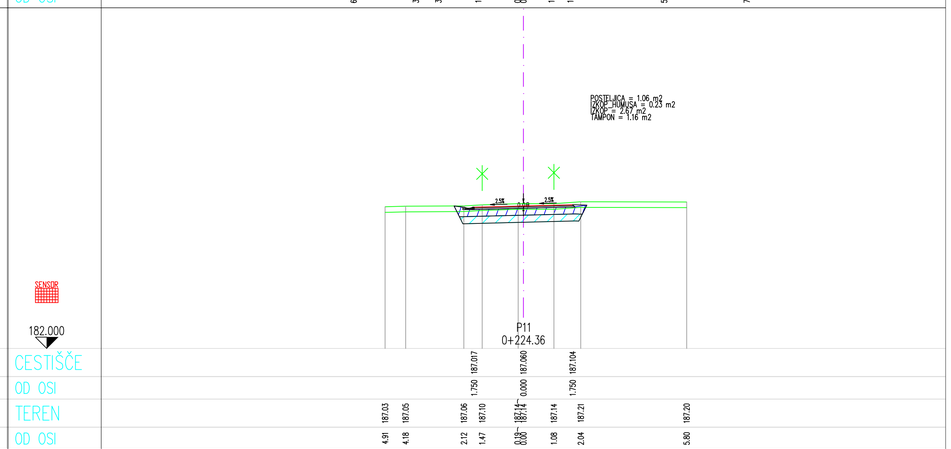

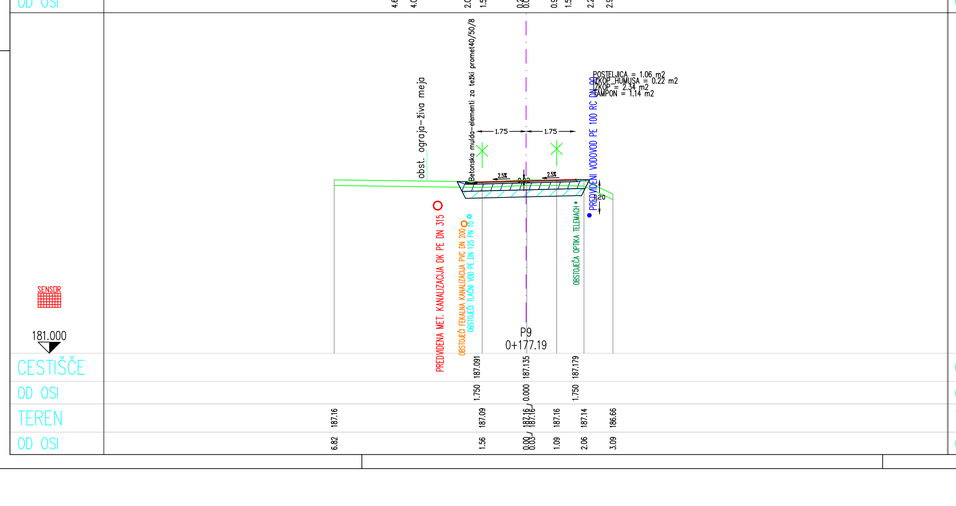

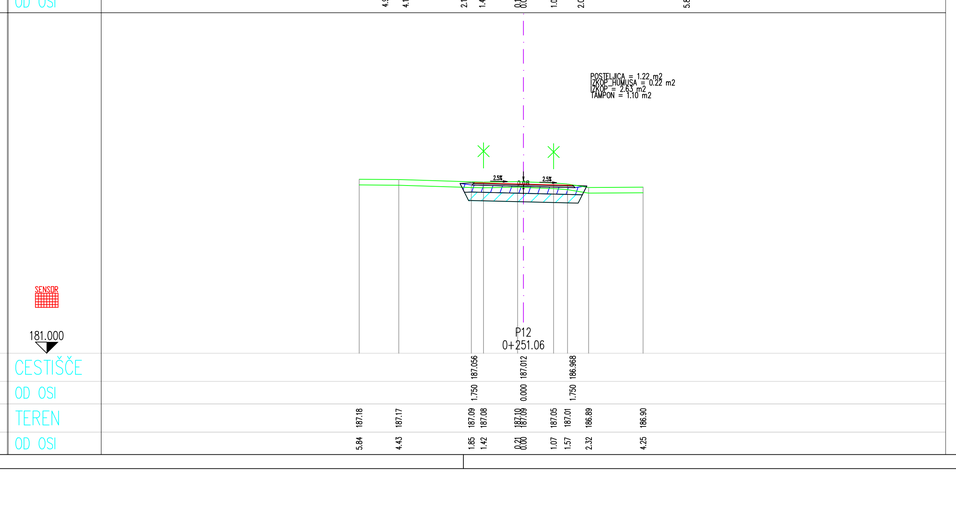


Rekonstrukcija javne ceste JP724271 in vodovoda v Križevcih (Gajič)

Prečni profili (od P7 do P12); M 1 : 100/100

naročnik: Občina Križevci Križevci pri Ljutomeru 11 9242 Križevci pri Ljutomeru	cesta/lokacija: Občina Križevci, naselje Križevci
izvajalec: Svetovanje in gradbeni nadzor, Rudi Sever s.p. Stročja vas 3E 9240 Ljutomer	odsek/ objekt: Rekonstrukcija javne ceste JP724271 in vodovoda v Križevcih (Gajič)
podizvajalec:	vsebina/ naslov risbe: Prečni profili (od P7 do P12); M 1 : 100/100
	vrsta načrta: 2 Načrt gradbenih konstrukcij 2/1 Načrt ceste

	ime in priimek	id. številka		
odg. vodja projekta	Rudi Sever, dipl.inž.grad.	G–2067	faza: PZI	merilo: 1:100/100
Pooblaščeni inženir	Rudi Sever, dipl.inž.grad.	G–2067	št. projekta: PR-02/2024	št. lista: 11
izdelal			št. načrta: NG-02/24	datum: januar 2024

št. odseka:	arh. št.:	faza/objekt:	šifra risbe:	prostor za črtno kodo:

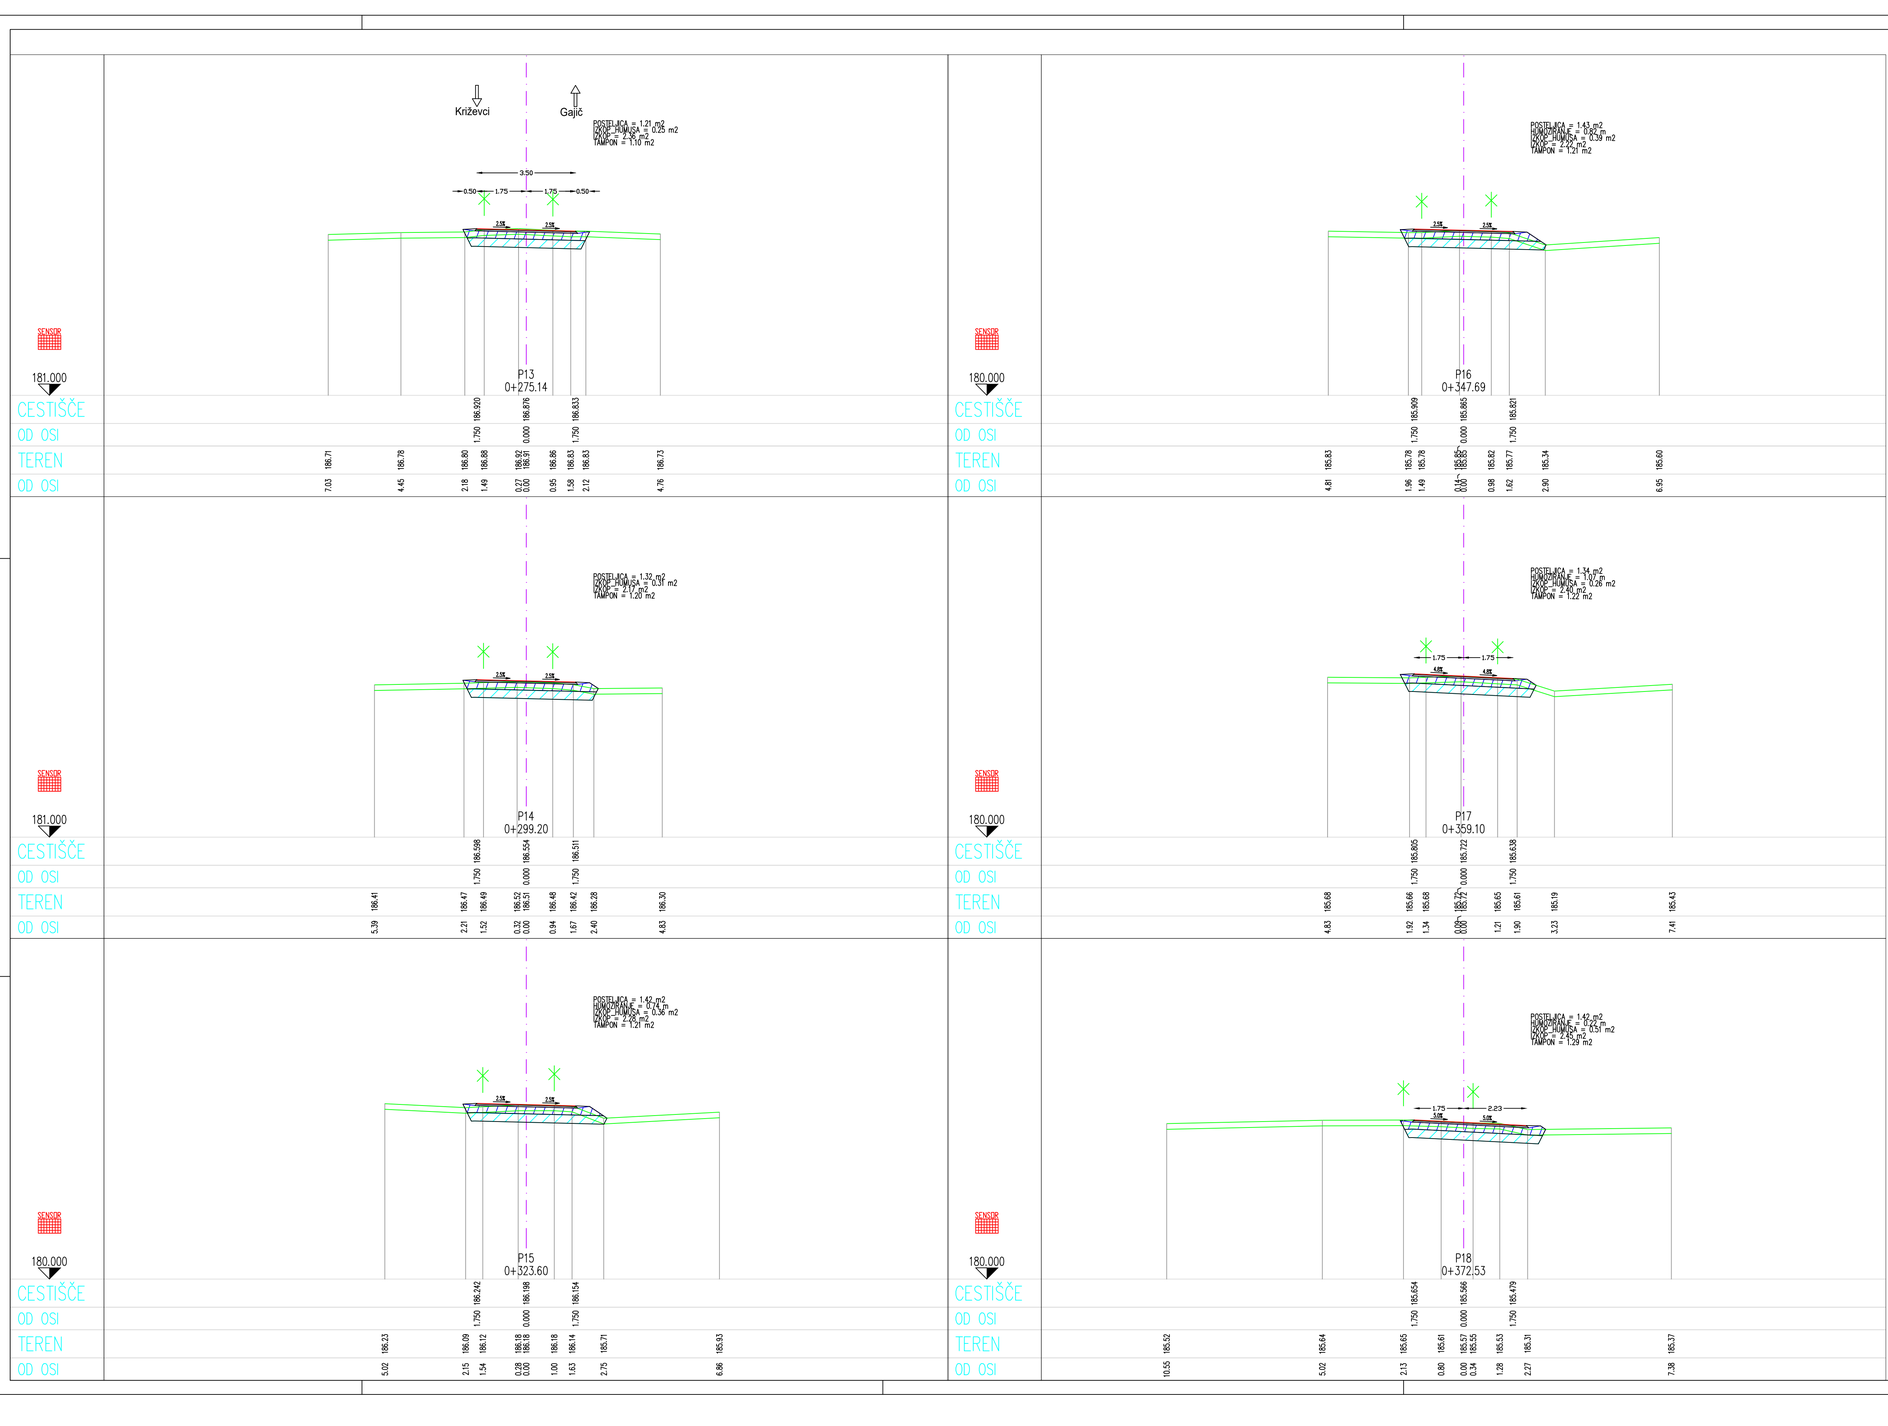


Rekonstrukcija javne ceste JP724271 in vodovoda v Križevcih (Gajič)

Prečni profili (od P13 do P18); M 1 : 100/100


naročnik: Občina Križevci Križevci pri Ljutomeru 11 9242 Križevci pri Ljutomeru	cesta/lokacija: Občina Križevci, naselje Križevci
izvajalec: Svetovanje in gradbeni nadzor, Rudi Sever s.p. Stročja vas 3E 9240 Ljutomer	odsek/ objekt: Rekonstrukcija javne ceste JP724271 in vodovoda v Križevcih (Gajič)
podizvajalec:	vsebina/ naslov risbe: Prečni profili (od P13 do P18); M 1 : 100/100
	vrsta načrta: 2 Načrt gradbenih konstrukcij 2/1 Načrt ceste

ime in priimek		id. številka		
odg. vodja projekta	Rudi Sever, dipl.inž.grad.	G–2067	faza: PZI	merilo: 1:100/100
Pooblaščeni inženir	Rudi Sever, dipl.inž.grad.	G–2067	št. projekta: PR-02/2024	št. lista: 12
izdelal			št. načrta: NG-02/24	datum: januar 2024


št. odseka:	arh. št.:	faza/objekt:	šifra risbe:	prostor za štirno kodo:

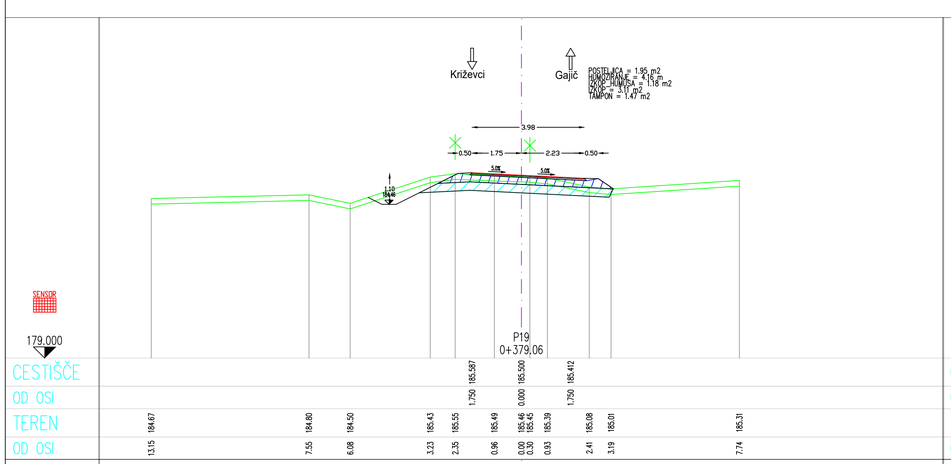
Križevci
Gajič
POSTELJICA = 1.95 m2
HUMOZNA LE = 4.16 m
IZKOP-HUMUSA = 1.16 m2
IZKOP = 3.11 m2
TAMPON = 1.47 m2
3.98
0.50
1.75
2.23
0.50
5.0%
5.0%
1.20
184.46
SENZOR
179.000
P19
0+379.06

| | | |

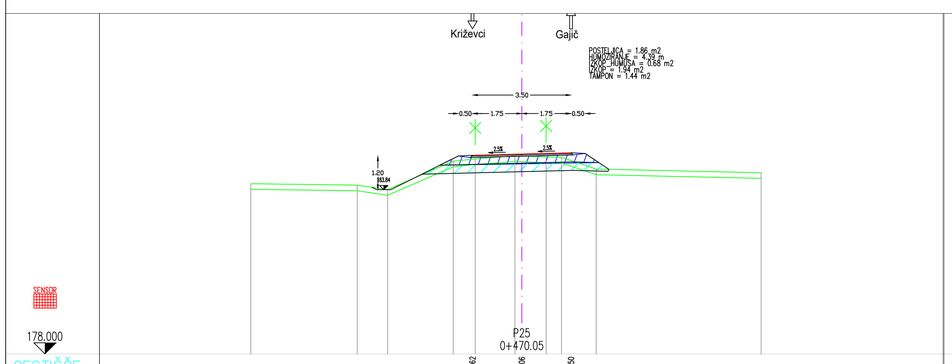
Križevci
Gajič
POSTELJICA = 1.86 m2
HUMOZIRANJE = 1.45 m
IZKOP_HUMUSA = 0.65 m2
IZKOP = 1.94 m2
TAMPON = 1.44 m2
3.50
0.50
1.75
1.75
0.50
2.5%
2.5%
1.20
183.84
183.64
SENZOR
178.000
P25
0+470.05


| | | |

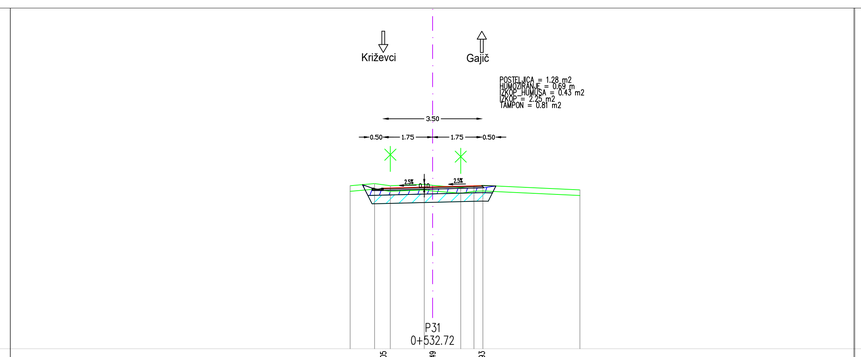
Križevci
Gajič
POSTELJICA c = 1.28 m2
HUMUSIRANJE = 0.68 m
IZKOP - HUMUS = 0.43 m2
IZKOP = 2.05 m2
TAMPON = 0.81 m2
3.50
0.50
1.75
1.75
0.50
3.5%
3.5%
SENSOR
180.000
P31
0+532.72

| | | |

Rekonstrukcija javne ceste JP724271 in vodovoda v Križevcih (Gajič)

Prečni profil P37 ; M 1 : 100/100

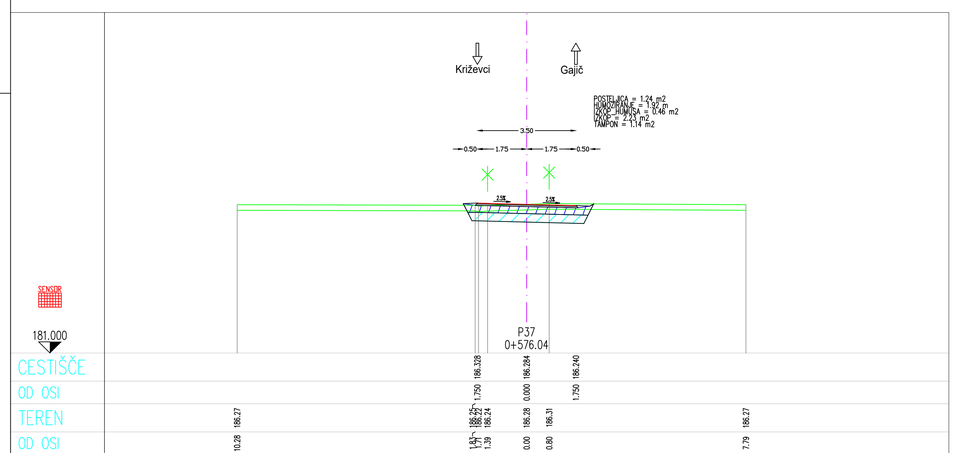

naročnik: Občina Križevci Križevci pri Ljutomeru 11 9242 Križevci pri Ljutomeru	cesta/lokacija: Občina Križevci, naselje Križevci
izvajalec: Svetovanje in gradbeni nadzor, Rudi Sever s.p. Stročja vas 3E 9240 Ljutomer	odsek/ objekt: Rekonstrukcija javne ceste JP724271 in vodovoda v Križevcih (Gajič)
podizvajalec:	vsebina/ naslov risbe: Prečni profil P37 ; M 1 : 100/100
	vrsta načrta: 2 Načrt gradbenih konstrukcij 2/1 Načrt ceste

	ime in priimek	id. številka		
odg. vodja projekta	Rudi Sever, dipl.inž.grad.	G–2067	faza: PZI	merilo: 1:100/100
Pooblaščeni inženir	Rudi Sever, dipl.inž.grad.	G–2067	št. projekta: PR-02/2024	št. lista: 16
izdelal			št. načrta: NG-02/24	datum: januar 2024

št. odseka:	arh. št.:	faza/objekt:	šifra risbe:	prostor za črtno kodo: