

DETAJL PREPUSTA IN IZTOČNE GLAVE Z RAZPRŠILCEM TOKA

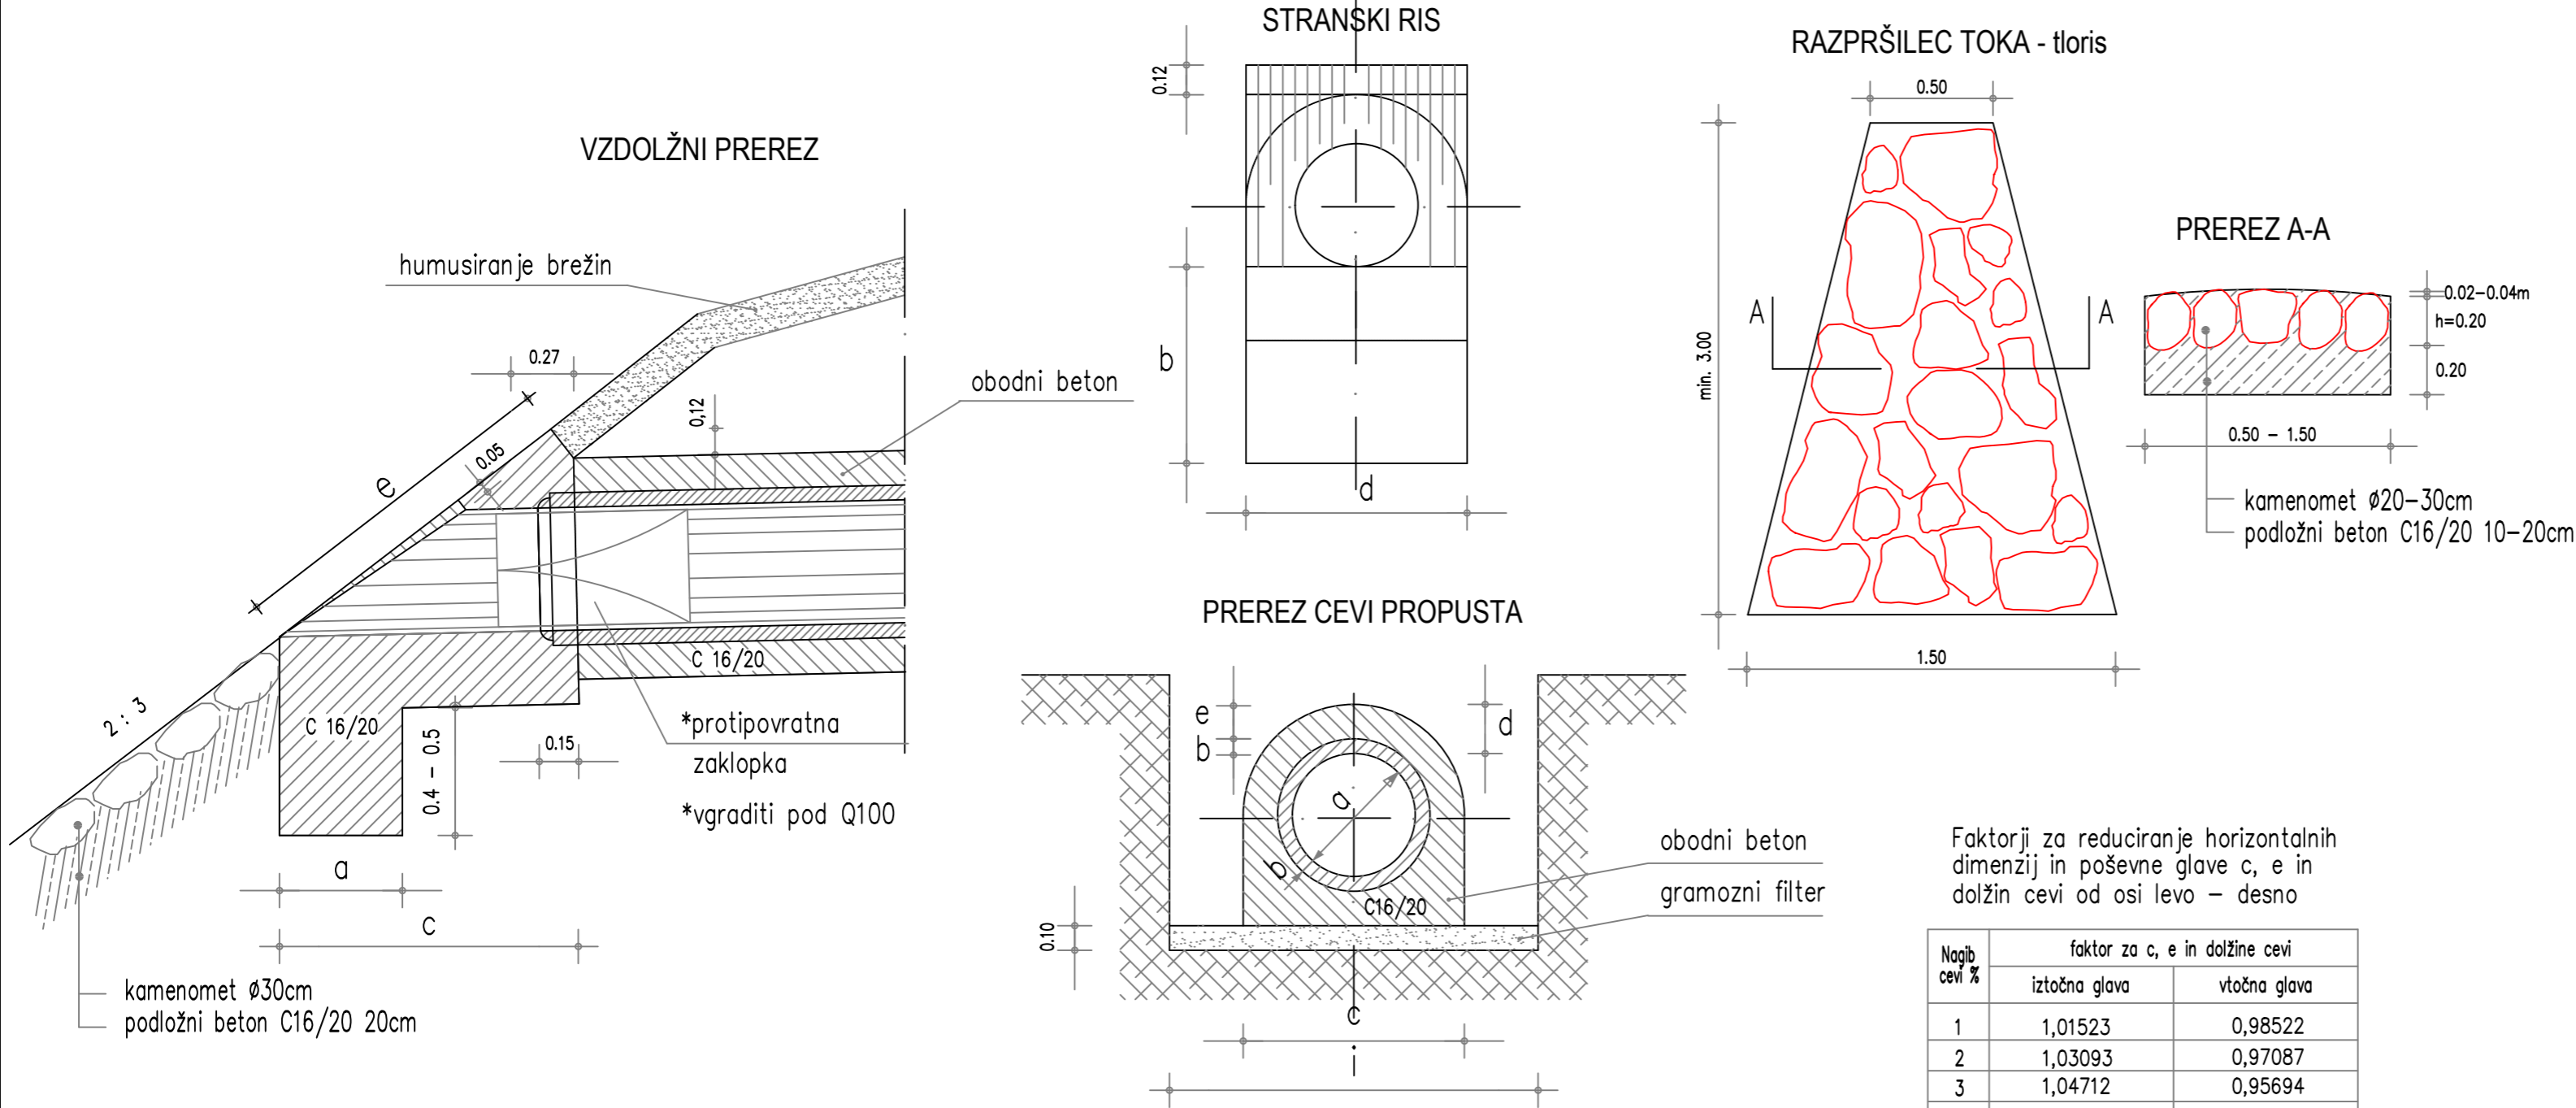


TABELA PODATKOV ZA CEVNE PROPUSTE

OSNOVNE MERE							PREDIZMERE ZA 1 m cevi				
Profil cevi Ø	Teža 1 m cevi	Debelina cevi	Širina propusta	Obodni beton in cev	Debelina obodnega betona	Širina izkopa na dnu	Obodni beton	Opaž z obeh	Zunanji obod	Zunanja površina pripusta	Zunanja površina cevi
cm	1/m	cm	m	cm	cm	m	m²/m	m²/m	m²/m	m²	m²
	a	b	c	d	e	i	B	O	Z	P	P
20	0,06	3,6	0,6	20	16,4	1,20	0,263	1,07	1,54	0,320	0,057
30	0,12	4,4	0,7	20	15,6	1,3	0,319	1,25	1,80	0,437	1,118
40	0,20	5,2	0,8	20	14,8	1,4	0,372	1,43	2,06	0,571	0,199
50	0,28	5,8	0,9	20	14,2	1,5	0,424	1,60	2,31	0,723	0,299
60	0,39	6,5	1,0	20	13,5	1,6	0,473	1,79	2,57	0,893	0,420
80	0,60	8,5	1,4	30	21,5	2,0	1,010	2,50	3,60	1,749	0,739
90	0,75	9,5	1,5	30	20,5	2,1	1,075	2,63	3,86	2,008	0,933
100	0,96	10,5	1,6	30	119,5	2,2	1,135	2,85	4,11	2,285	1,150

TABELA PODATKOV ZA POŠEVNE GLAVE PROPUSTOV

OSNOVNE MERE pri nagibu 0%									PREDIZMERE				
Profil cevi Ø	Temelj glave			Glava				Beton temelja	Beton glave	Omet vidnih površin	Ravni opaž	Okrogli opaž	
	Peta temelja	Višina temelja	Dolžina temelja	širina temelja	Poševni na glave	Cevi in obod	Prerez cevi						Zunanji obod cevi
cm	m	m	m	m	m	m	m²	m	m³	m³	m²	m²	m²
	a	b	c	d	e	t	E	O	T	G	O	R	P
20	0,5	0,8	0,87	0,60	0,94	0,40	0,058	0,85	0,12	0,26	0,52	0,62	0,37
30	0,5	0,8	1,02	0,70	1,12	0,50	0,118	1,22	0,14	0,37	0,73	0,93	0,63
40	0,5	0,8	1,17	0,80	1,30	0,60	0,199	1,58	0,16	0,50	0,98	1,30	0,94
50	0,5	0,8	1,32	0,90	1,48	0,70	0,299	1,93	0,18	0,66	1,26	1,72	1,29
60	0,5	0,8	1,47	1,00	1,67	0,80	0,420	2,29	0,20	0,84	1,59	2,21	1,72
80	0,5	0,8	1,92	1,40	2,20	1,10	0,739	3,04	0,28	1,73	2,98	4,03	2,96
90	0,5	0,8	2,07	1,50	2,38	1,20	0,933	3,42	0,30	2,05	3,46	4,75	3,59
100	0,5	0,8	2,22	1,60	2,57	1,30	1,150	3,80	0,32	2,40	3,98	5,60	4,26

Nagib cevi %	faktor za c, e in dolžine cevi	
	iztočna glava	vtočna glava
1	1,01523	0,98522
2	1,03093	0,97087
3	1,04712	0,95694
4	1,06383	0,94340
5	1,08108	0,93023
6	1,09890	0,91743
7	1,11732	0,90498
8	1,13636	0,89286
9	1,15607	0,88106
10	1,17647	0,86957
11	1,19760	0,85837
12	1,21951	0,84746
13	1,24224	0,83682
14	1,26582	0,82647
15	1,29032	0,81633
16	1,31579	0,80645
17	1,34228	0,79681
18	1,36986	0,78740
19	1,39860	0,77821
20	1,42857	0,76923

projektant: PROJEKT NOVA GORICA				projektant načrta/elaborata: PROJEKT NOVA GORICA			
investitor: Republika Slovenija, Ministrstvo za infrastrukturo Direkcija Republike Slovenije za infrastrukturo Tržaška 19, 1000 Ljubljana				risba: Detajl prepusta in iztočne glave z razpršilcem toka			
naziv gradnje: Ureditev kolesarske steze in regionalne ceste R2-425, odsek 1265 Poljana - Šentvid, od km 9,190 do km 10,600				merilo: /			
				vodja projekta: Rajko VECCHIET, univ.dipl.inž.grad.		id. št. : G-0652	
strokovno področje načrta: 2/1 - Načrt prometnih površin				izdelovalec načrta: Rajko VECCHIET, univ.dipl.inž.grad.		id. št. : G-0652	
				sodelavci: Helena COLJA, inž.grad. Denis VERHOVNIK, univ.dipl.inž.grad.		id. št. : G-0651	
vrsta dokumentacije: PZI		številka načrta: 14787_2/1		številka projekta: 14787		datum: junij 2020	
				spremembe:		številka lista: K4	
št. odseka: 1265		arh. št.: 0115.00		faza/objekt: 004.2101		šifra risbe: G.151	
				prostor za črtno kodo: 1265.0115.00-0000			
							
				004.2101.G.151.K4			