



kamen v|betonu
d=50 - |60 cm

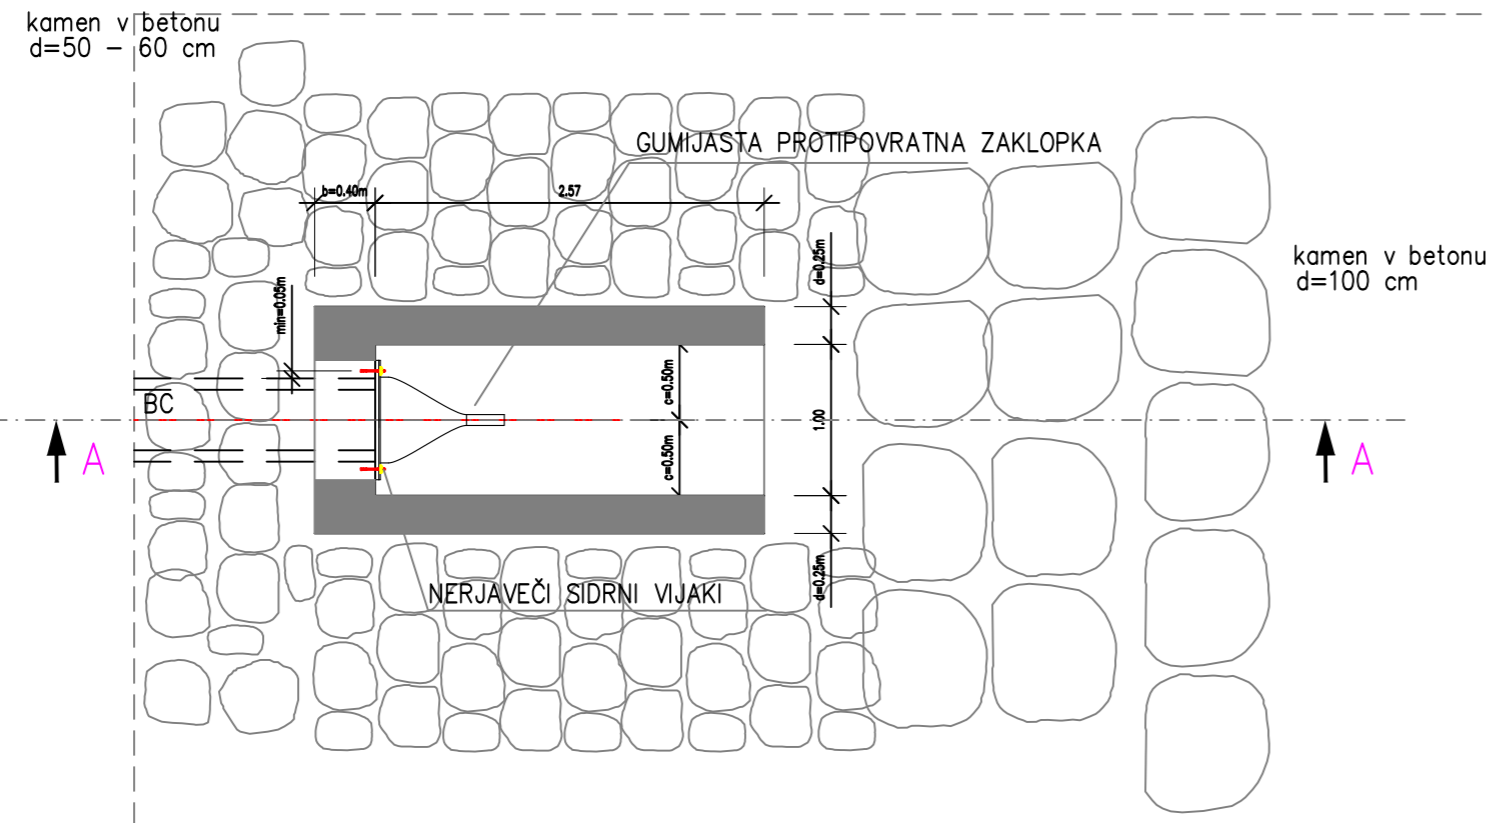

projektant: PROJEKT NOVA GORICA d.d.			projektant: načrta/elaborata: PROJEKT NOVA GORICA d.d.		
investitor: Republika Slovenija, Ministrstvo za infrastrukturo Direkcija Republike Slovenije za infrastrukturo Tržaška 19, 1000 Ljubljana			risba: Detajl iztočne glave z gumijasto protipovratno zaklopko		
naziv gradnje: Ureditev kolesarske steze in regionalne ceste R2-425, odsek 1265 Poljana - Šentvid, od km 9,190 do km 10,600			merilo: /		
strokovno področje načrta: 2/1 - Načrt prometnih površin			vodja projekta: Rajko VECCHIET, univ.dipl.inž.grad.		id. št.: G-0652
			izdelovalec načrta: Rajko VECCHIET, univ.dipl.inž.grad.		id. št.: G-0652
			sodelavci: Helena COLJA, inž.grad. Denis VERHOVNIK, univ.dipl.inž.grad.		id. št.: G-0651
vrsta dokumentacije: PZI		številka načrta: 14787_2/1	številka projekta: 14787	datum: junij 2020	spremembe:
št. odseka: 1265		arh. št.: 0115.00	faza/objekt: 004.2101	šifra risbe: G.151	prostor za črtno kodo: 1265.0115.00-0000  004.2101.G.151.K9