
PREREZ C–C
razviti pogled

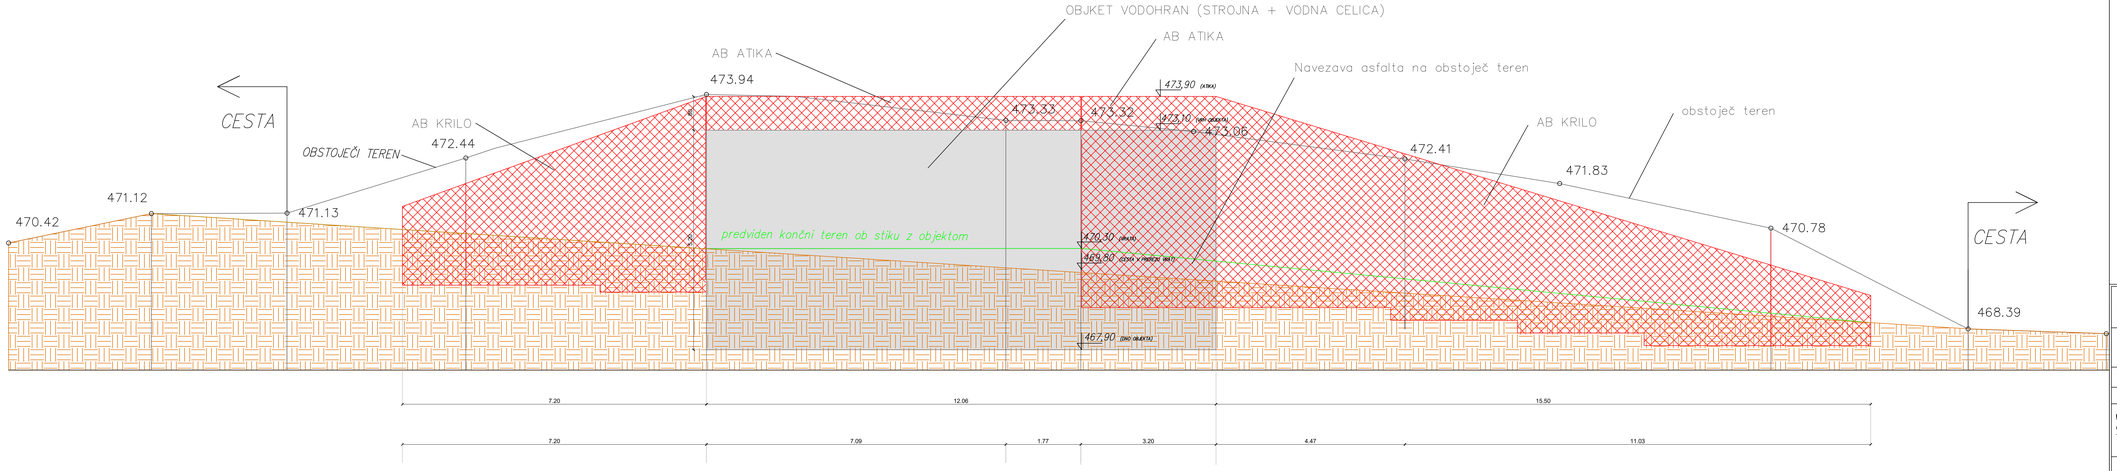

Projektant: VODAR, Okoljske rešitve in inženiring d.o.o. Pečovnik 24, 3000 Celje	
Investitor: Občina Zreče Cesta na Roglo 13 b 3214 Zreče	Projekt: Rezervoar na Križevcu 2x120 m3
Vodja projekta: Andrej Hercog, univ. dipl. inž. vod. in kom. inž. (Oznaka: IZS G-4018)	Načrt: Načrt s področja gradbeništva
Podizdelavec inženir: Andrej Hercog, univ. dipl. inž. vod. in kom. inž. (Oznaka: IZS G-4018)	
Sodelavci: Marko Preložnik, univ. dipl. inž. vod. in kom. inž., IZS G-4224 dr. Klara Hercog, univ. dipl. biol. Tomaž Žibert, univ. dipl. inž. vod. in kom. inž.	Vsebina risbe: Prereza C–C
Datum risbe: November 2022 (Merilo: 1:50)	Št.projekta: 202016/072 (Faza: PZI) Št.načrta: 202016/072 – G (Št.risbe: 0.2.10)