
PREZER D–D
Pogled stene iz strojnice proti vodni celici – preboji

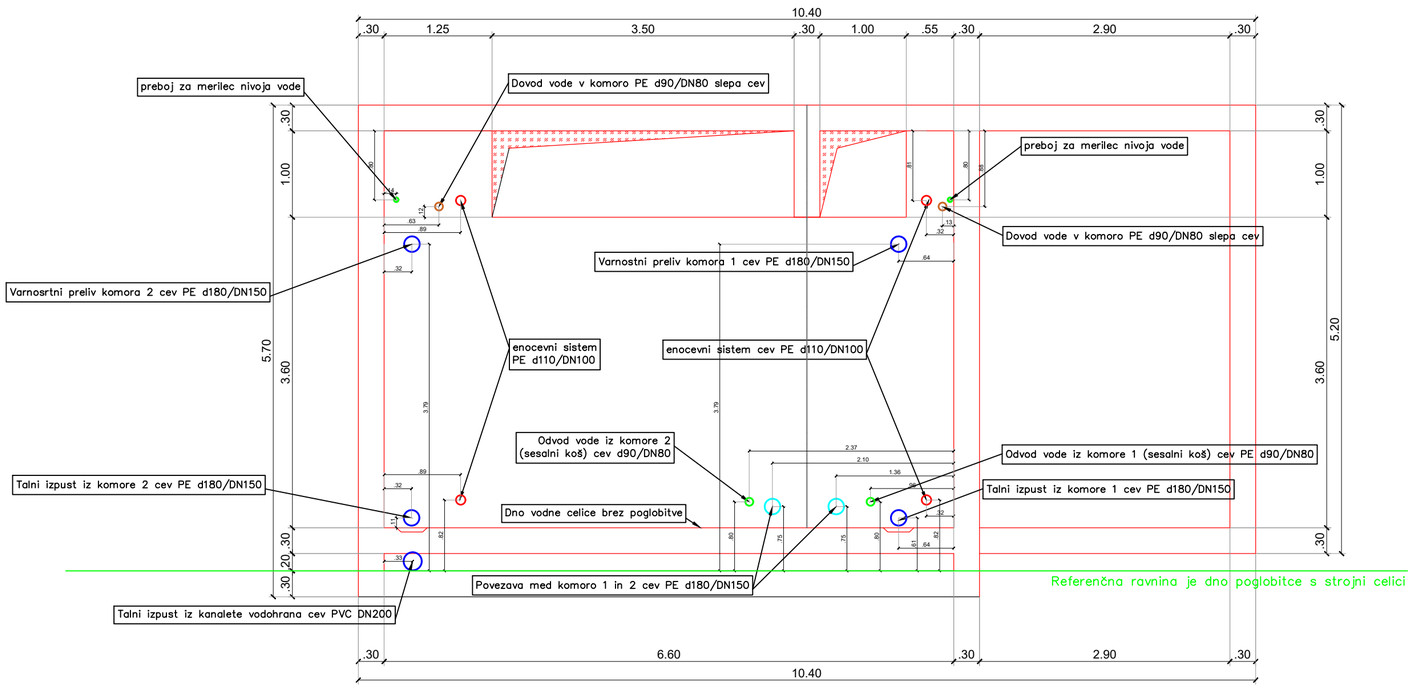

Projektant: VODAR, Okoljske rešitve in inženiring d.o.o. Pečovnik 24, 3000 Celje			
Investitor: Občina Zreče Cesta na Roglo 13 b 3214 Zreče			*Projekt:* Rezervoar na Križevcu 2x120 m3
Vodja projekta: Andrej Hercog, univ. dipl. inž. vod. in kom. inž.	*Oznaka:* IZS G–4018		*Načrt:* Načrt s področja gradbeništva
Pooblaščeni inženir: Andrej Hercog, univ. dipl. inž. vod. in kom. inž.	*Oznaka:* IZS G–4018		
Sodelavci: Marko Preložnik, univ. dipl. inž. vod. in kom. inž., IZS G–4224 dr. Klara Hercog, univ. dipl. biol.			*Vsebina risbe:* Pogled stene iz strojnice proti vodni celici – preboji prerez D–D
		Št.projekta: 202016/072	*Faza:* PZI
Datum risbe: November 2023	*Merilo:* 1:50	*Št.načrta:* 202016/072 – G	*Št.risbe:* 0.2.11