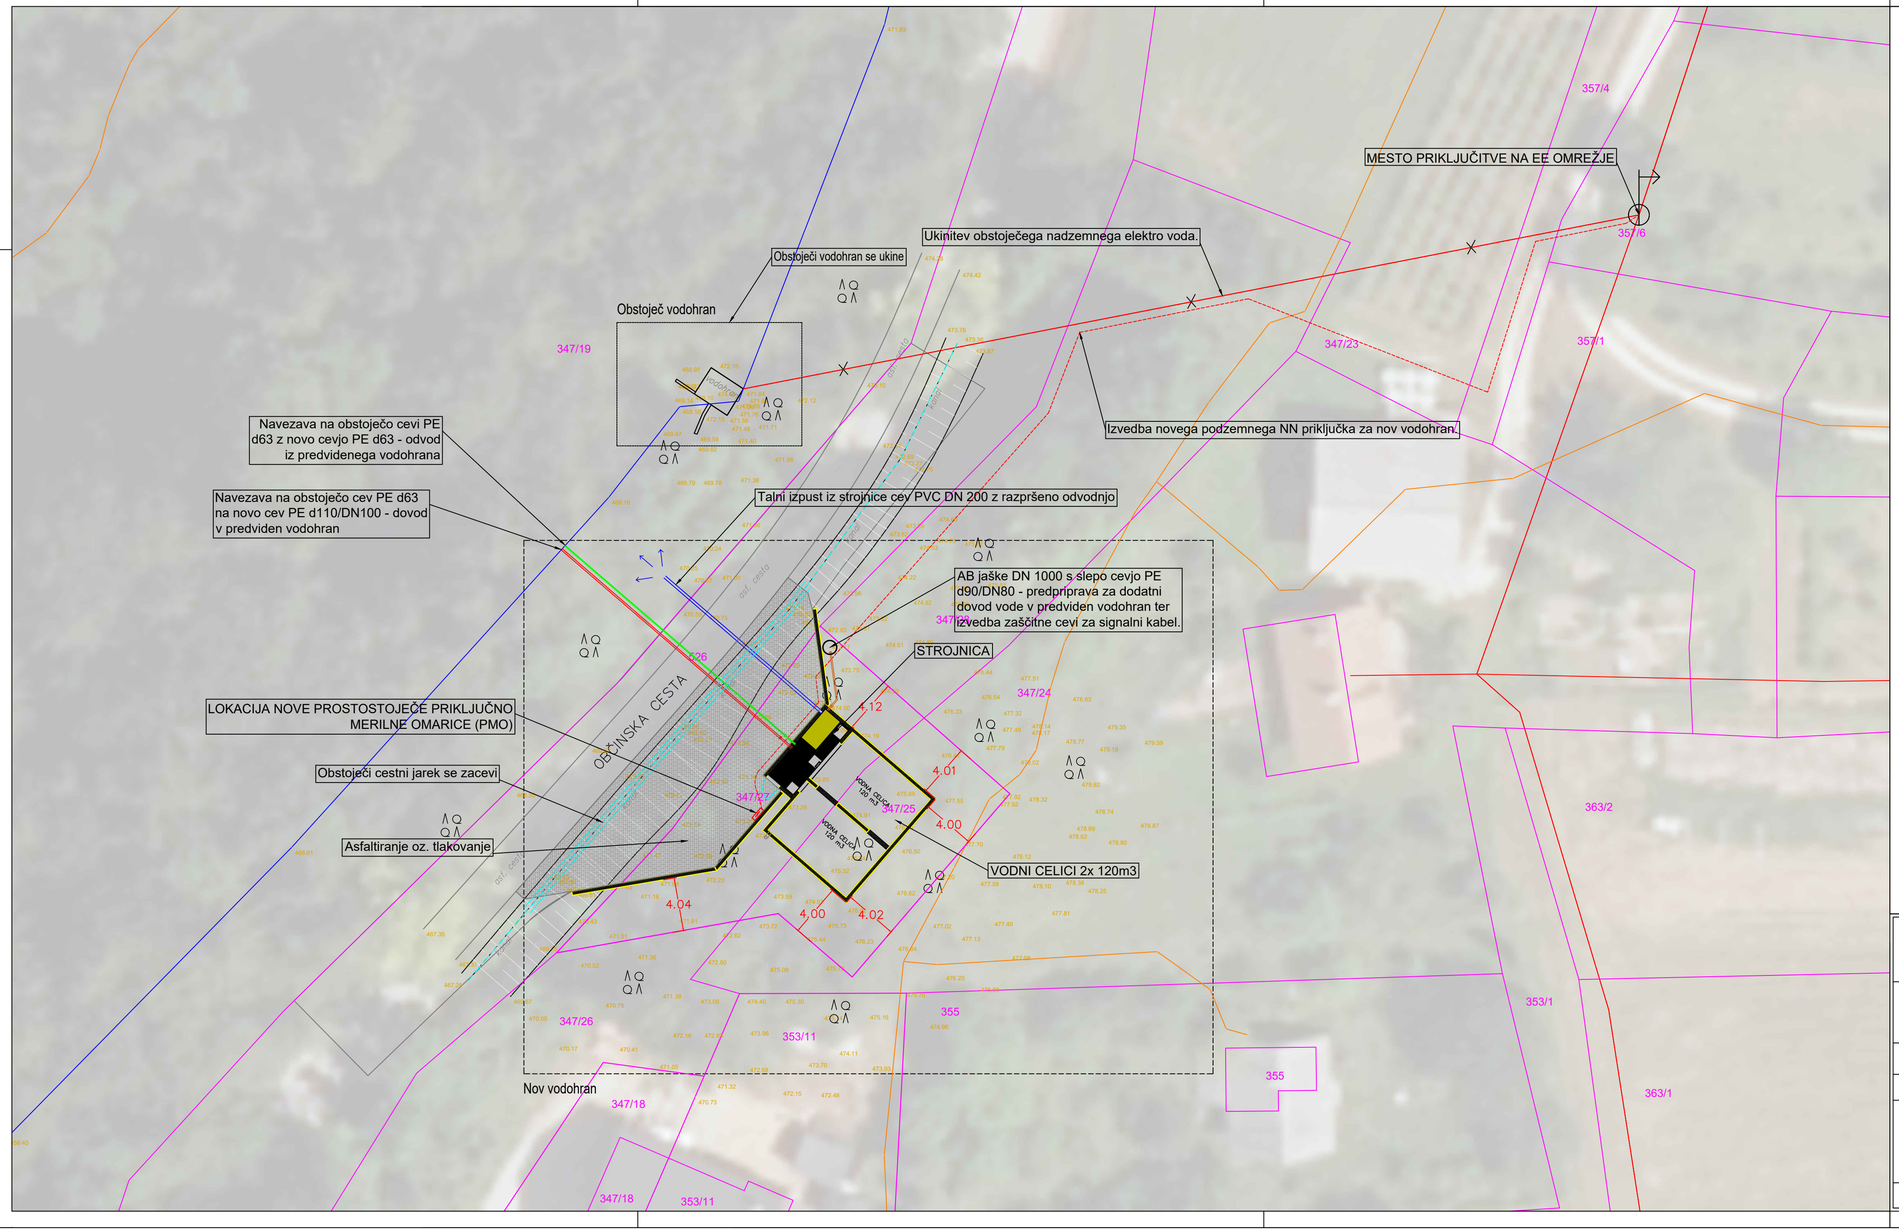


S

LEGENDA:

PREDVIDENA INFRASTRUKTURA:
- Talni izpust iz strojnice
- Dovod v vodohran
- Odvod iz vodohrana
- Podzemni NN priključek

OBSTOJEČA INFRASTRUKTURA:
- Obstoječ javni vodovod
- obstoječ jarek se zacevi
- Nadzemni elektro vod
- Telekomunikacije

ZUNANJA UREDITEV:
- Asfalt
- Objekt
- Zemljiški kataster

Projektant:
VODAR, Okoljske rešitve in inženiring d.o.o.
Pečovnik 24, 3000 Celje

VODAR d.o.o. Okoljske rešitve in inženiring

Investitor:
Občina Zreče
Cesta na Roglo 13 b
3214 Zreče

Projekt:
Rezervoar na Križevcu 2x120 m3

Vodja projekta: Andrej Hercog, univ. dipl. inž. vod. in kom. inž. | *Oznaka:* IZS G-4018

Načrt: Načrt s področja gradbeništva

Pooblaščeni inženir: Andrej Hercog, univ. dipl. inž. vod. in kom. inž. | *Oznaka:* IZS G-4018

Sodelavci:
Marko Preložnik, univ. dipl. inž. vod. in kom. inž., IZS G-4224
dr. Klara Hercog, univ. dipl. biol.

Vsebina risbe:
Situacija predvidenega stanja

Št.projekta: 202016/072 | *Faza:* PZI

Datum risbe: November 2023 | *Merilo:* 1:250 | *Št.načrta:* 202016/072 | *Št.risbe:* 0.2.3