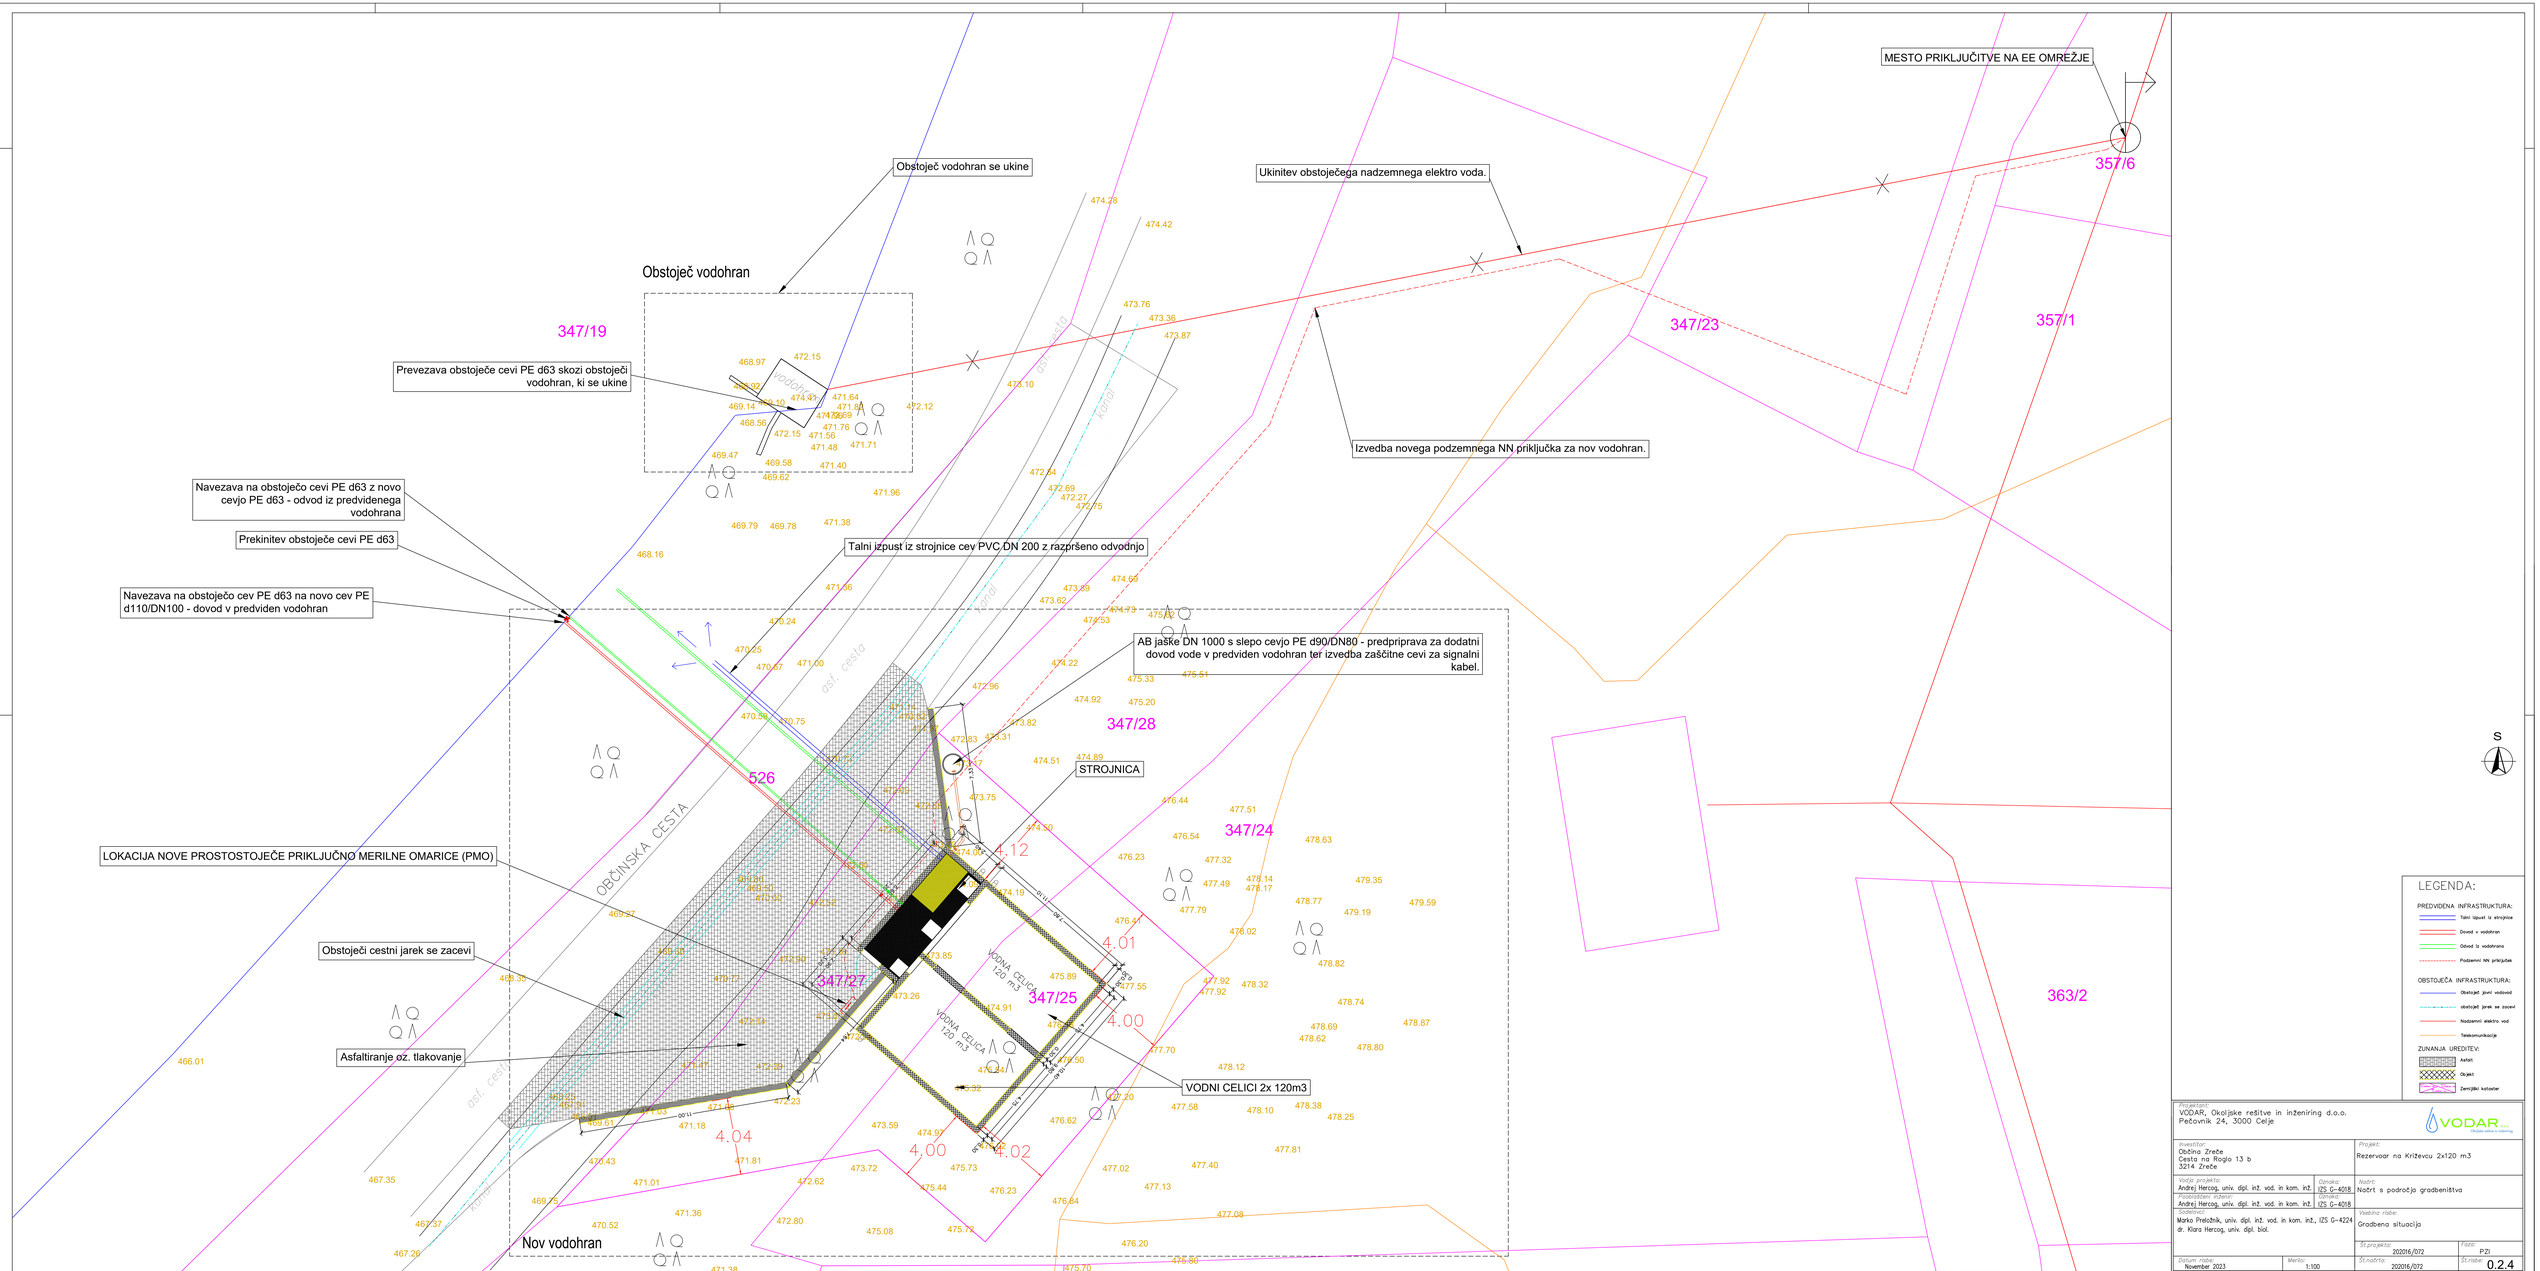


Projektant:
VODAR, Okoljske rešitve in inženiring d.o.o.
Pečovnik 24, 3000 Celje

Investitor:
Občina Zreče
Cesta na Roglo 13 b
3214 Zreče

Projekt:
Rezervoar na Krževcu 2x120 m3

Vodja projekta:
Andrej Hercog, univ. dipl. inž. vod. in kom. inž.
Oznaka: IZS G-4018

Načrt:
Načrt s področja gradbeništva

Pooblaščeni inženir:
Andrej Hercog, univ. dipl. inž. vod. in kom. inž.
Oznaka: IZS G-4018

Sodelavci:
Marko Preložnik, univ. dipl. inž. vod. in kom. inž., IZS G-4224
dr. Klara Hercog, univ. dipl. biol.

Vsebina risbe:
Gradbena situacija

Št.projekta: 202016/072
Faza: PZI

Datum risbe: November 2023
Merilo: 1:100
Št.načrta: 202016/072
Št.risbe: 0.2.4