
PREREZ B–B

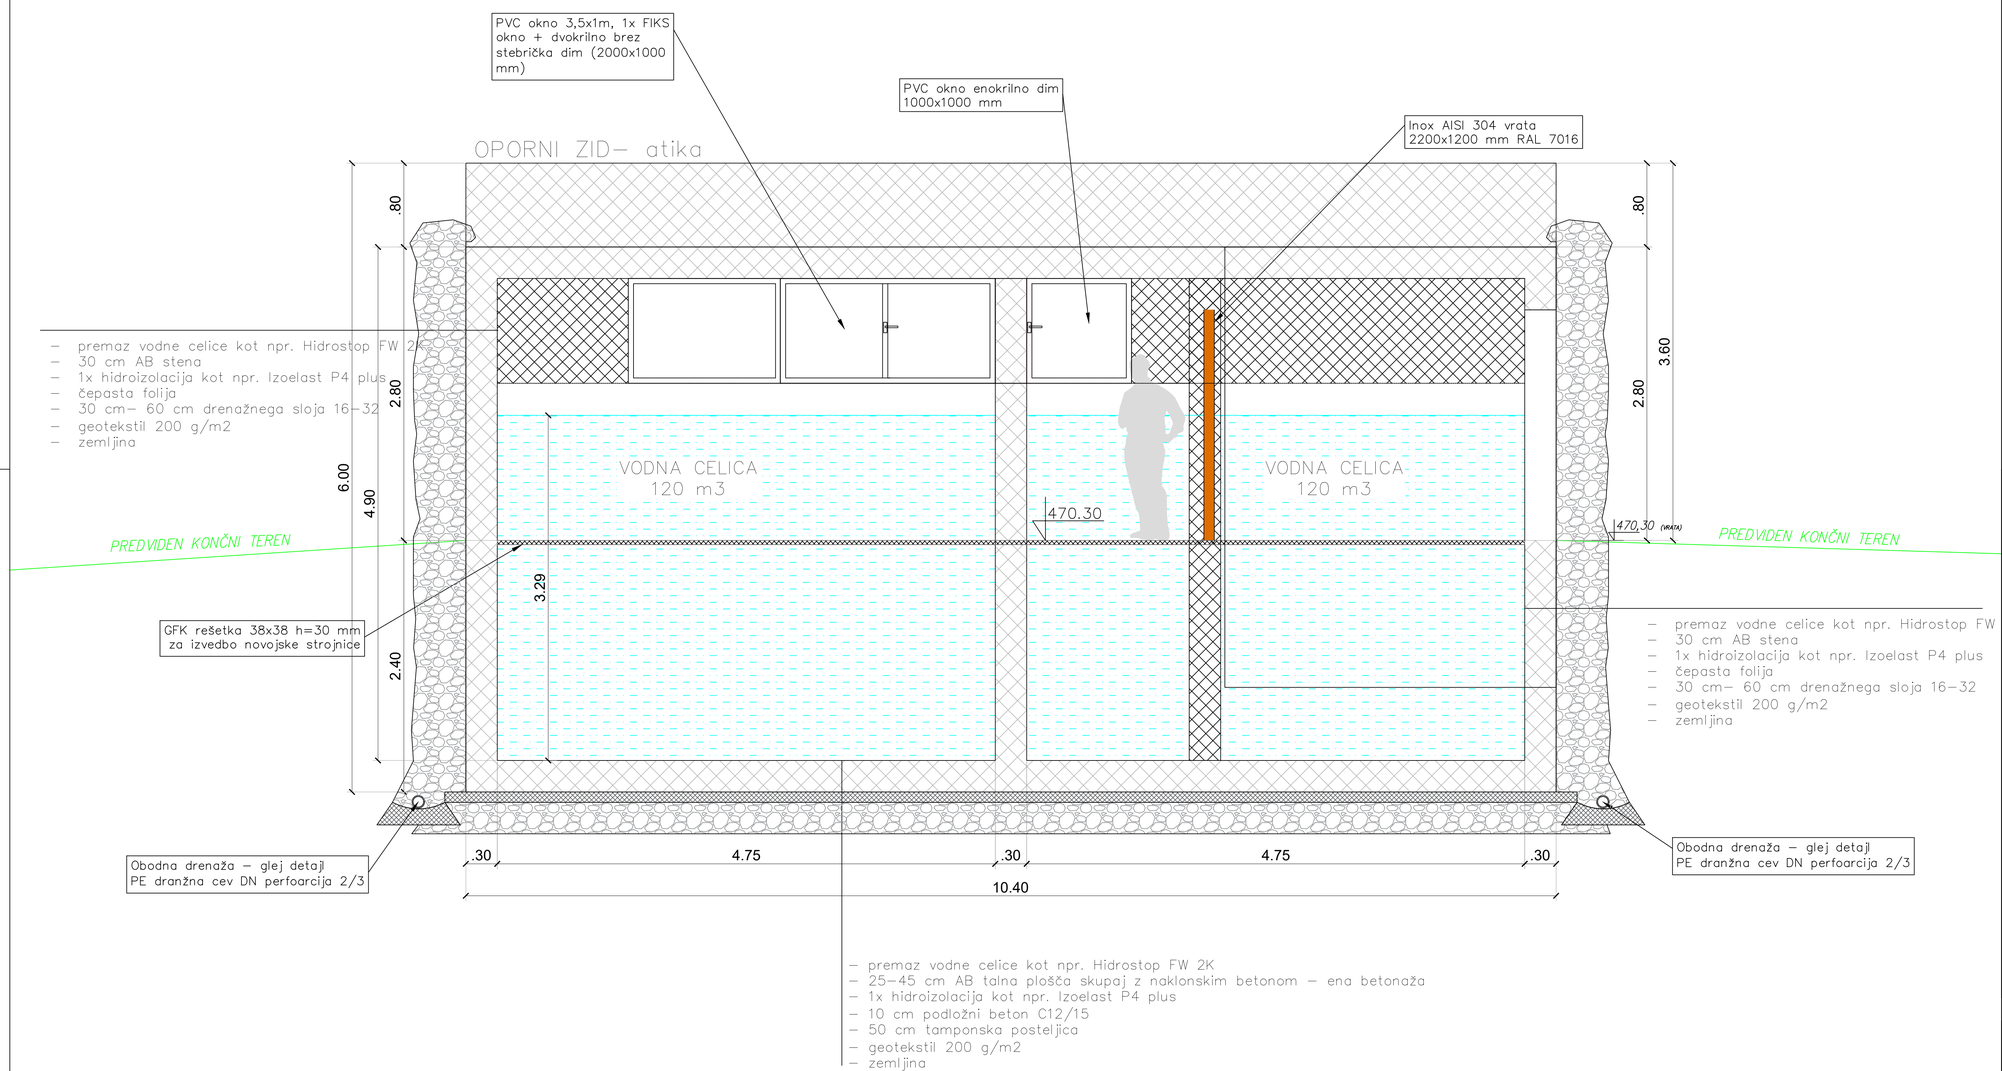

– premaz vodne celice kot npr. Hidrostop FW 2K
– 25–45 cm AB talna plošča skupaj z naklonskim betonom – ena betonaža
– 1x hidroizolacija kot npr. Izoelast P4 plus
– 10 cm podložni beton C12/15
– 50 cm tamponska posteljica
– geotekstil 200 g/m2
– zemljina

Projektant: VODAR, Okoljske rešitve in inženiring d.o.o. Pečovnik 24, 3000 Celje	
Investitor: Občina Zreče, Cesta na Roglo 13 b, 3214 Zreče	Projekt: Rezervoar na Križevcu 2x120 m3
Vodja projekta: Andrej Hercog, univ. dipl. inž. vod. in kom. inž. (Oznaka: IZS G-4018)	Načrt: Načrt s področja gradbeništva
Pooblaščeni inženir: Andrej Hercog, univ. dipl. inž. vod. in kom. inž. (Oznaka: IZS G-4018)	
Sodelavci: Marko Preložnik, univ. dipl. inž. vod. in kom. inž., IZS G-4224; dr. Klara Hercog, univ. dipl. biol.; Tomaž Žibert, univ. dipl. inž. vod. in kom. inž.	Vsebina risbe: Prerez B–B
	Št.projekta: 202016/072; Faza: PZI
Datum risbe: November 2022; Merilo: 1:25	Št.načrta: 202016/072 – G; Št.risbe: 0.2.9