




PREDOR JURGOVEC	STAC. PORTALA
ZAHODNI PORTAL	km 656+016.06
VZHODNI PORTAL	km 655+731.87

PODATKI O PREDORU JURGOVEC	
SKUPNA DOLŽINA PREDORA JURGOVEC	L=284.73 m

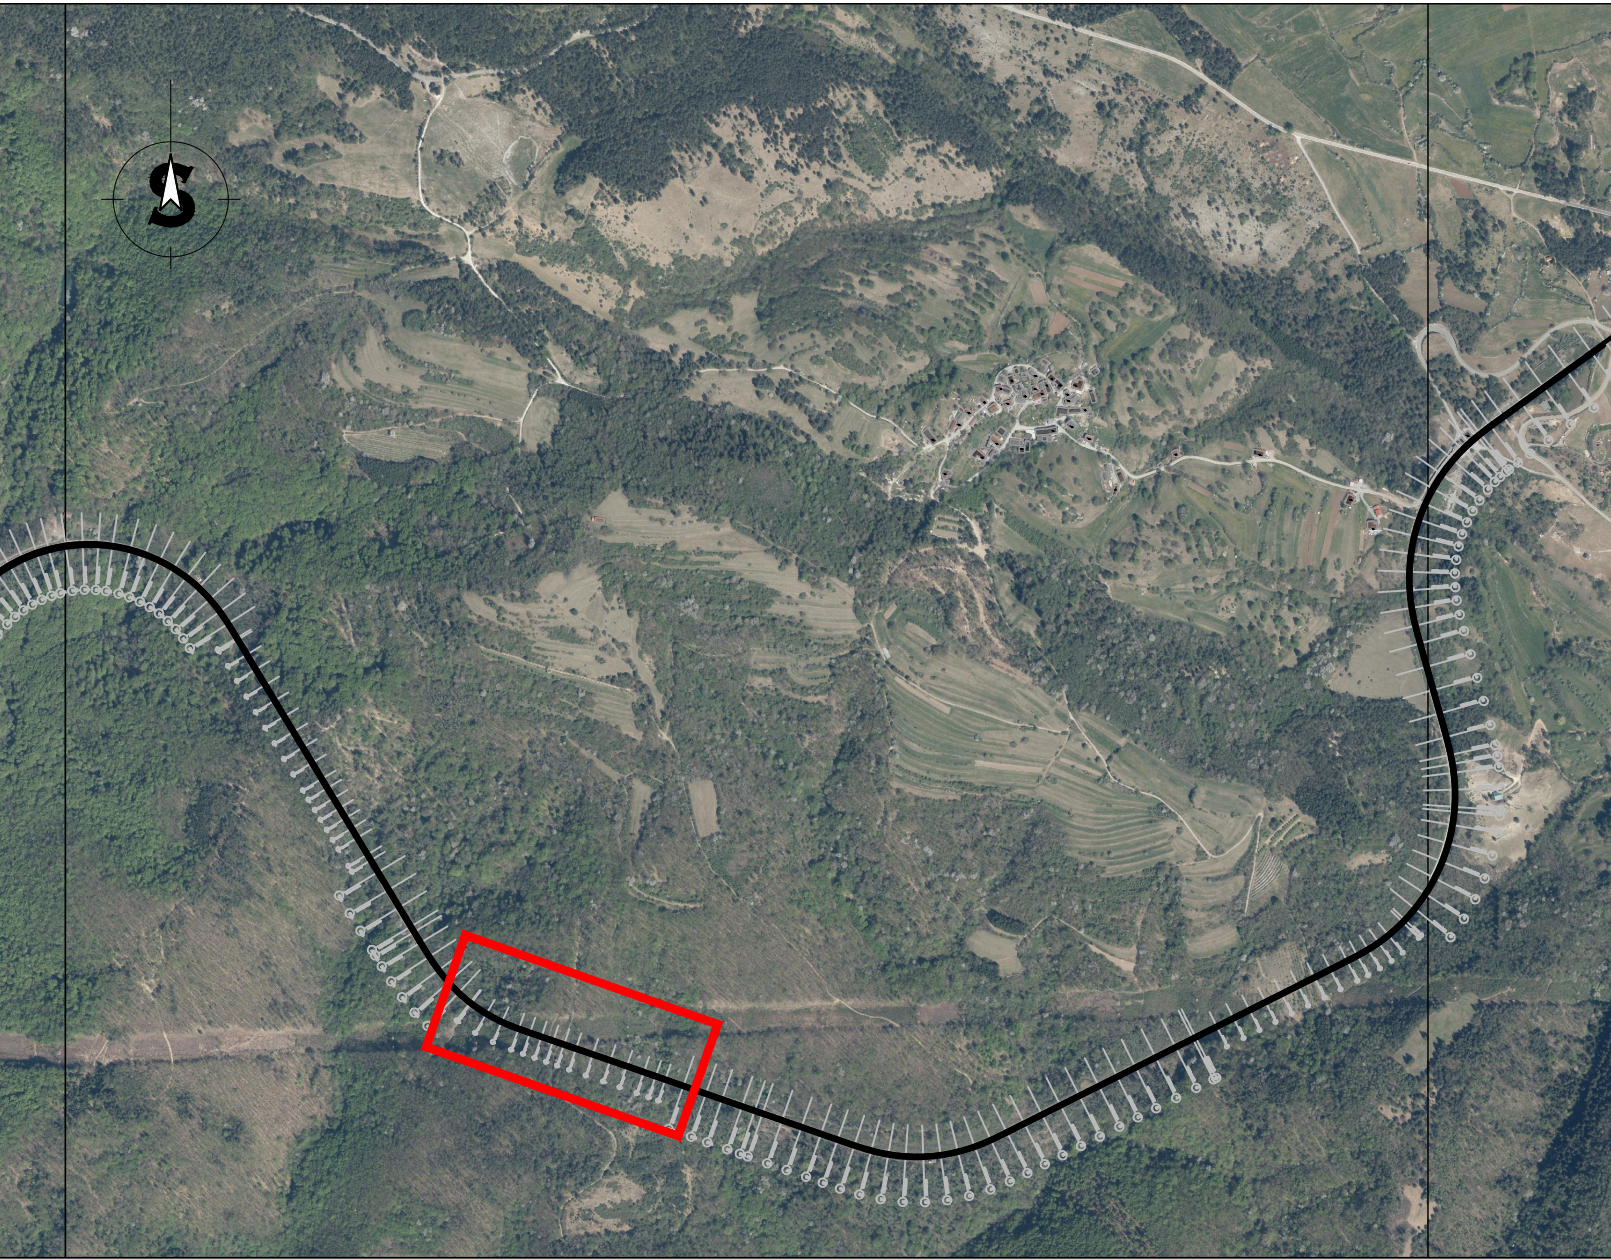

PROJEKTIRANJE IN SVETOVANJE JURIJ ČADEŽ S.P. Vojkova 12, 6230 Postojna		IRGO CONSULTING d.o.o. Slovenčeva 93, 1000 Ljubljana	
Slovenske železnice Infrastruktura, d.o.o. Kolodvorska ulica 11, 1506 Ljubljana		IZN	
SPJC_003/23		SPJC_003/23-3	
J. ČADEŽ, u.d.i.geotehnol.		RG-0101	
E. MUHIČ, d.i.g.&m.i.geotehnol.		G-3568	
J. ČADEŽ, u.d.i.geotehnol.		RG-0101	
M.PEČOVNIK, m.i.geotehnol.		RG-6151	
7/3 SANACIJA PREDORA JURGOVEC		FEBRUAR 2023	
PREGLEDNA SITAUCIJA ODSEKA PROGE KOŠANA - GORNJE LEŽEČE		1:5000	G.101