




TIP SANACIJE A P61 – km 654+398.09

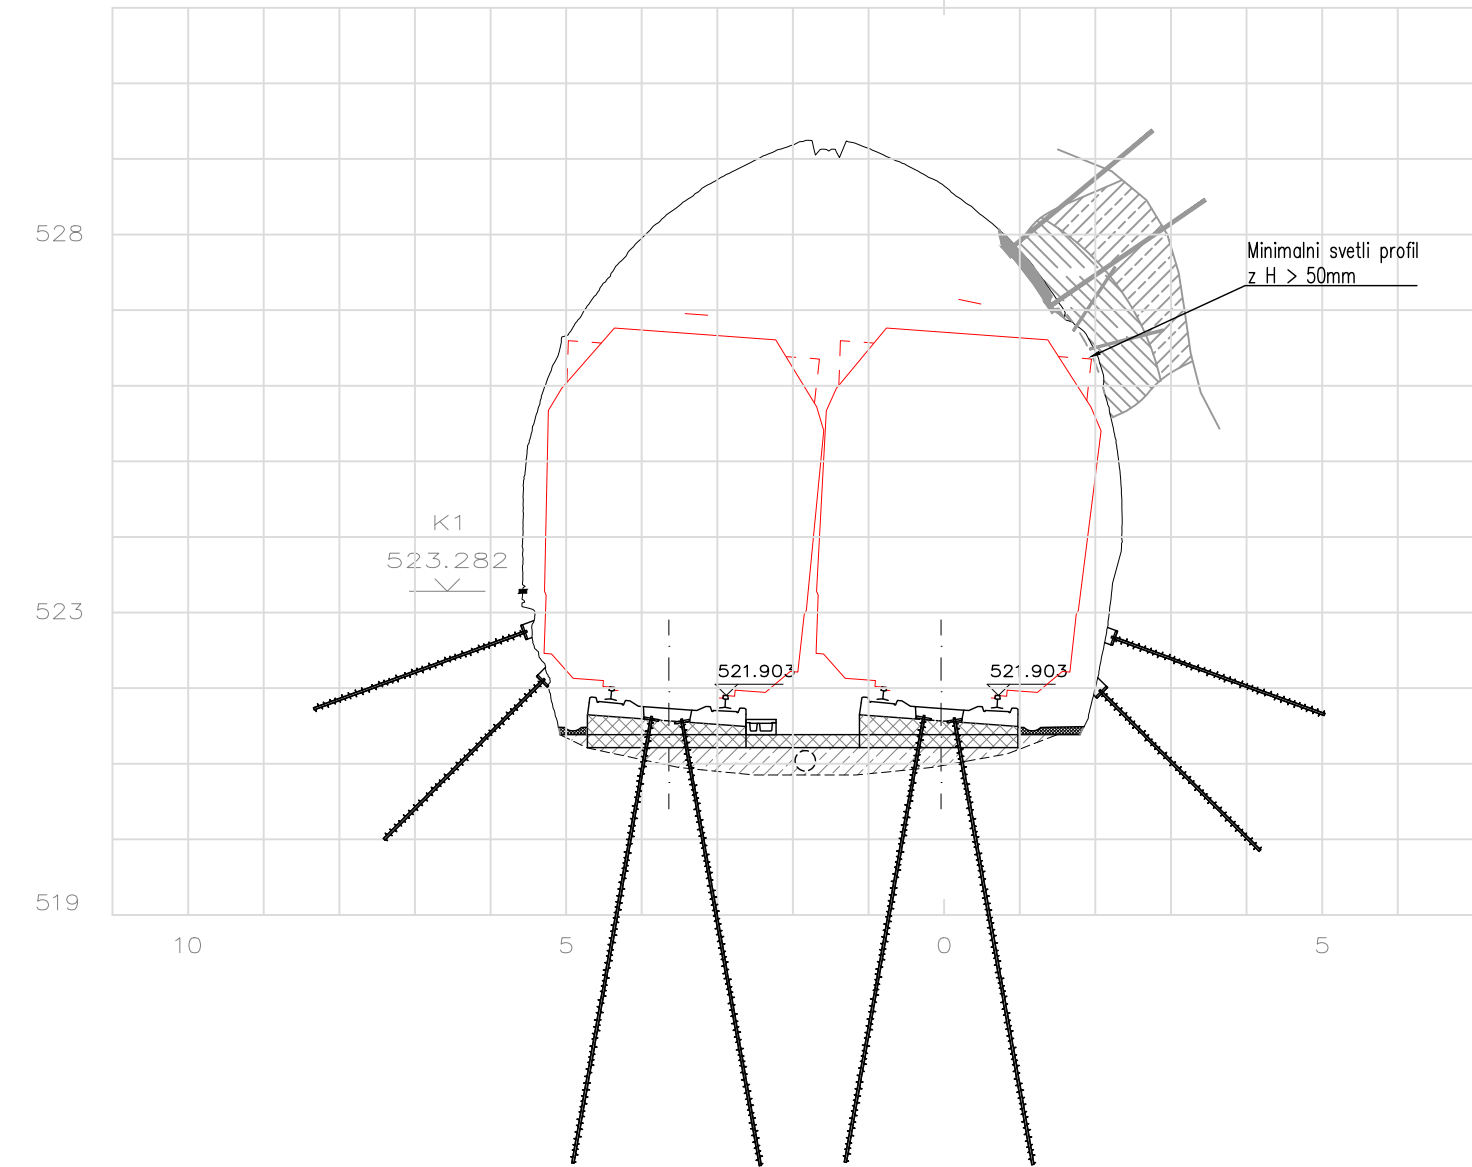


TIP SANACIJE A P62 – km 654+418.26

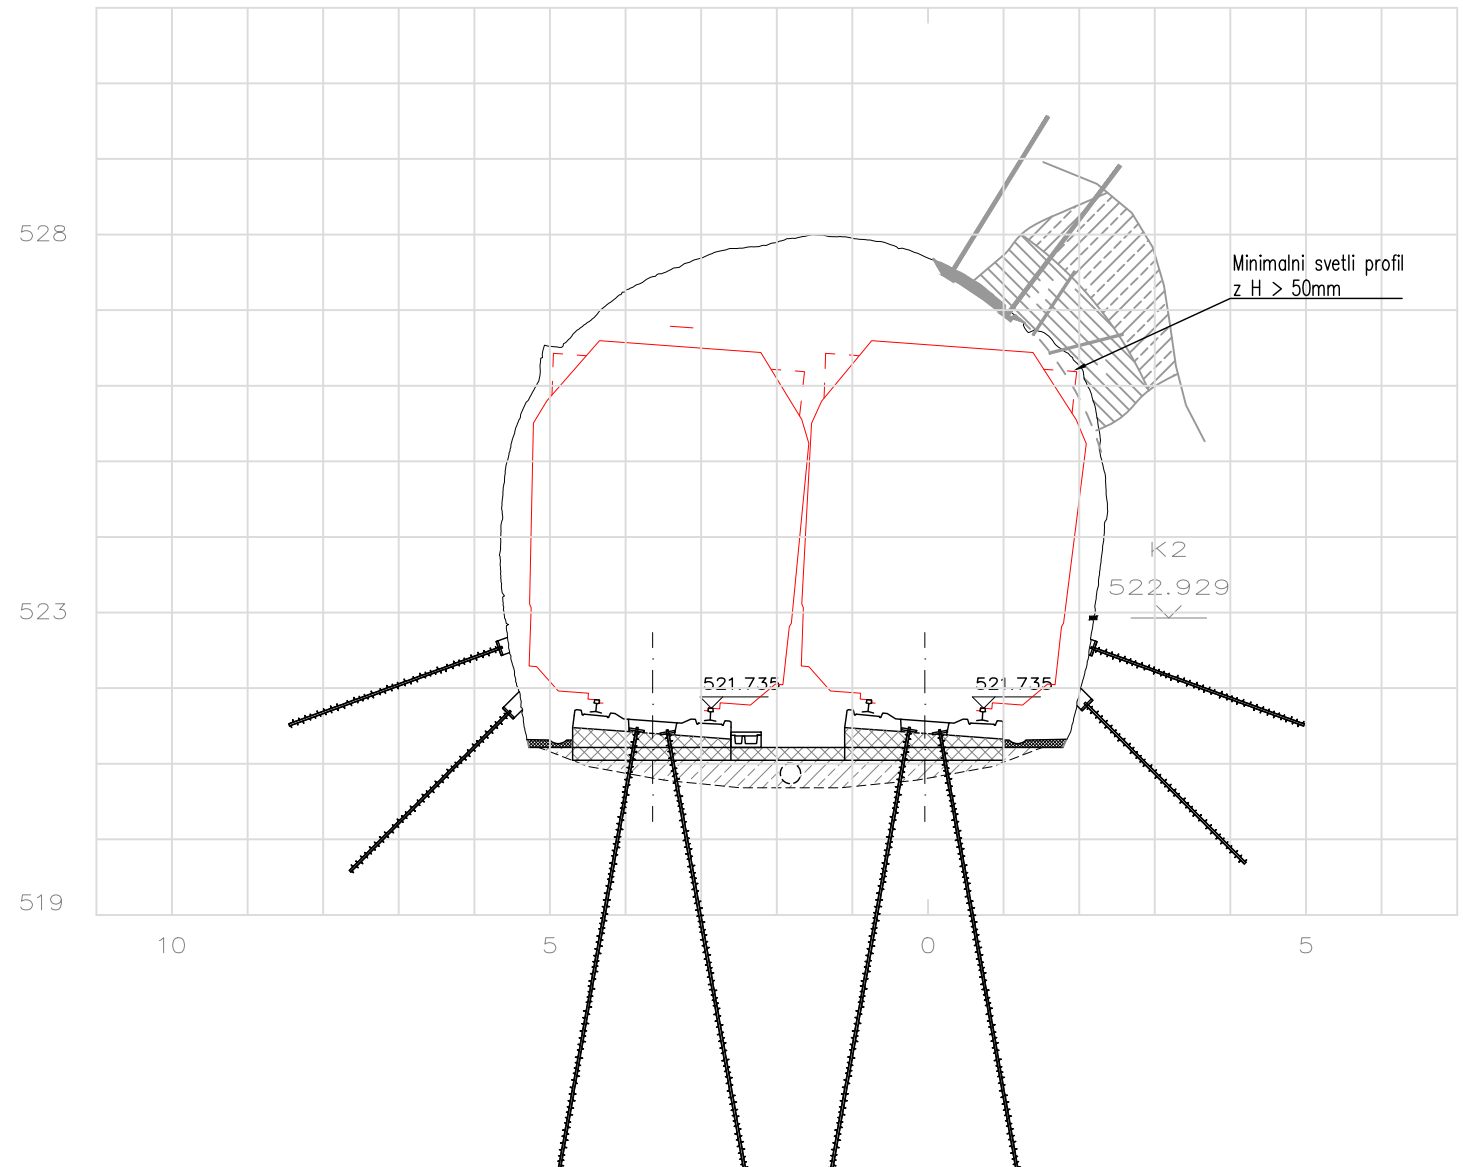

TIP SANACIJE A P63 – km 654+438.68

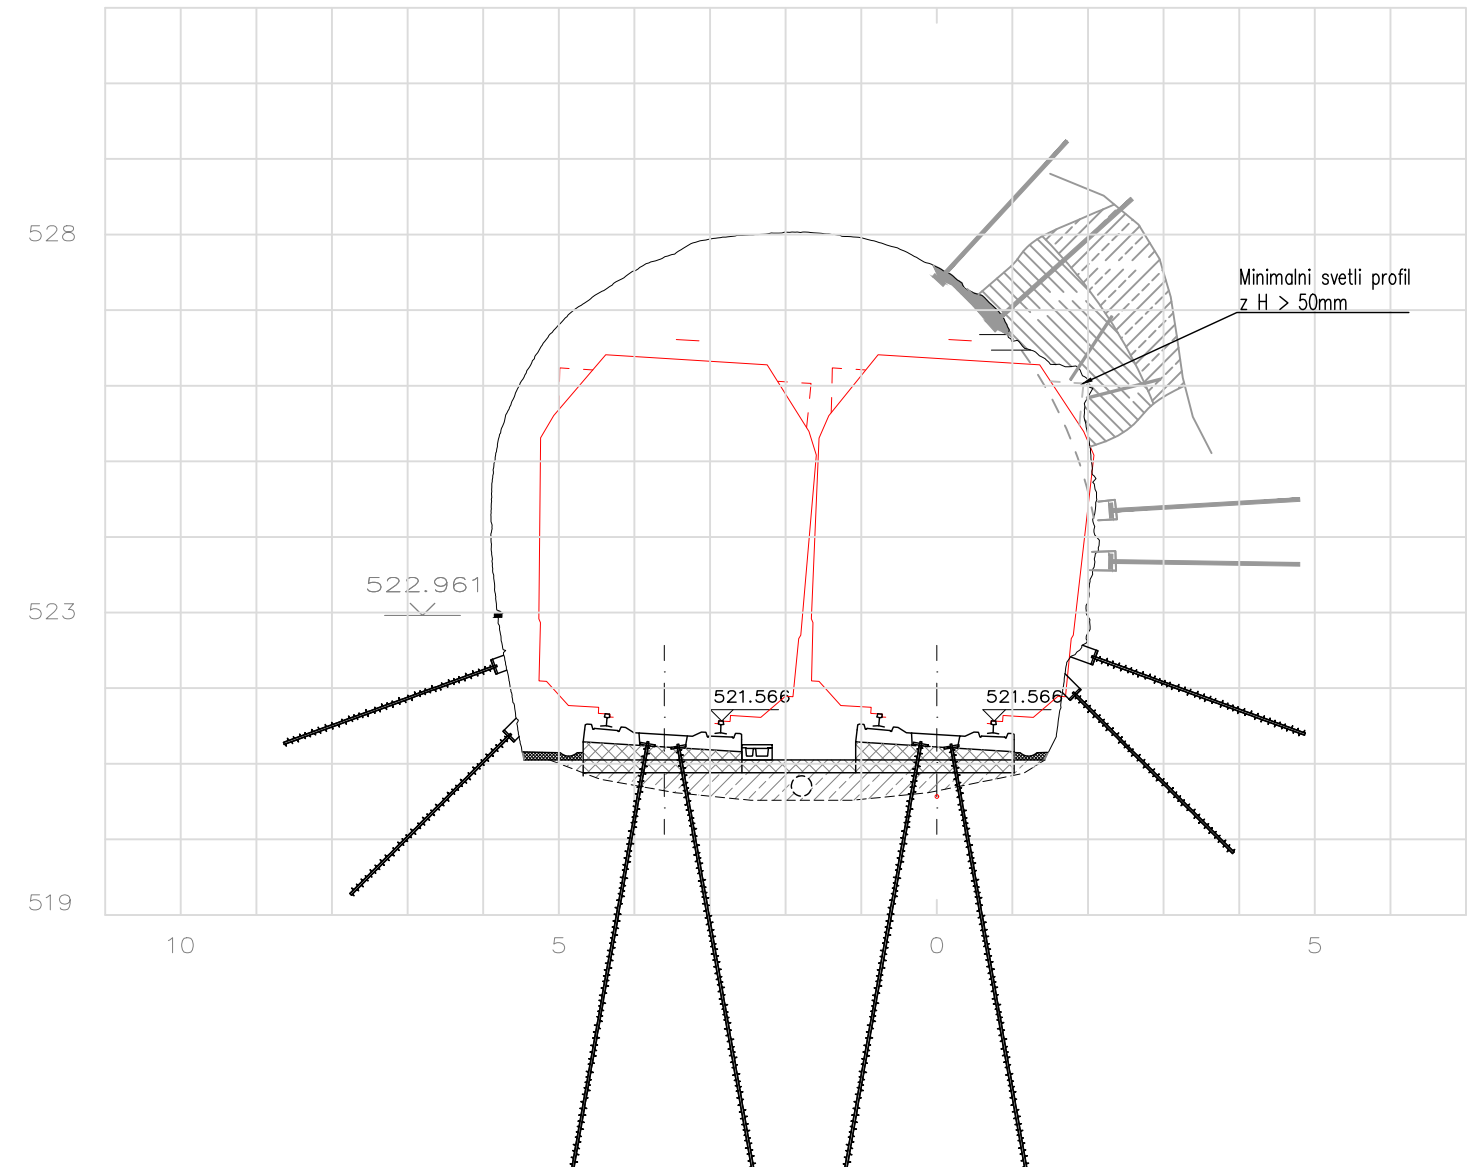

TIP SANACIJE A 64 – km 654+459.16

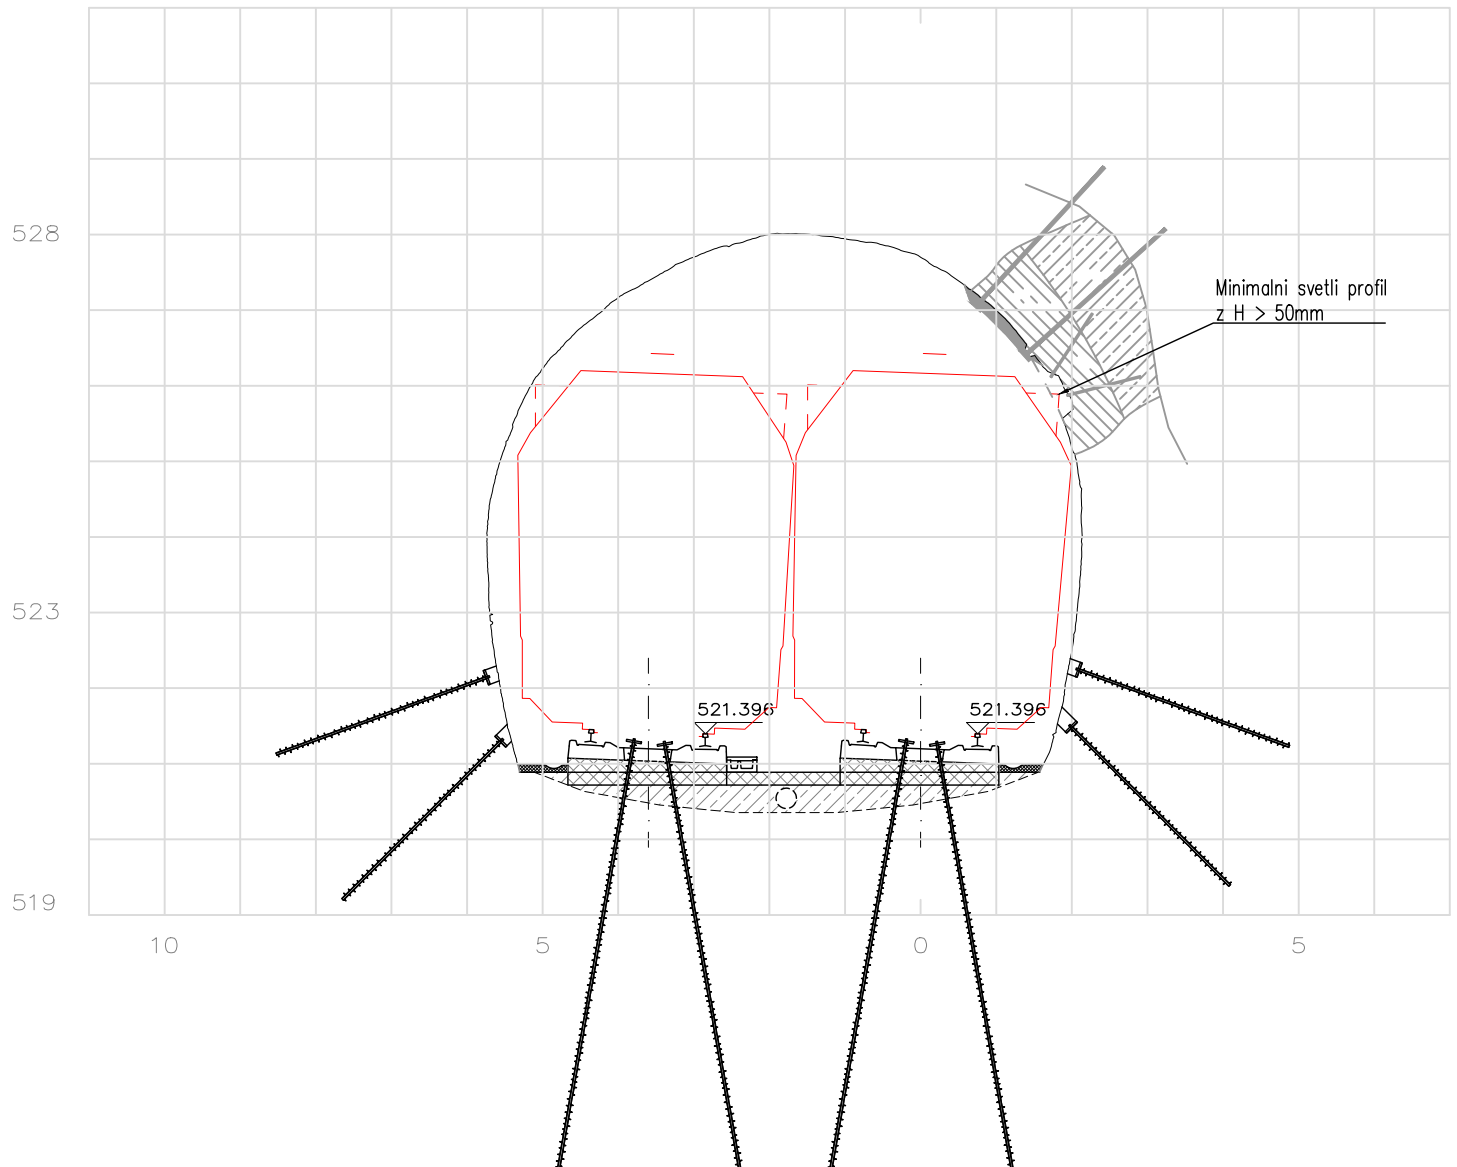

| | | | |
|-------------------------------|--|---|---|
| PROJEKTANT VODILNI PARTNER | PROJEKTIRANJE IN SVETOVANJE JURIJ ČADEŽ S.P. Vojkova 12, 6230 Postojna | PROJEKTANT PARTNER V SKUPNEM NASTOPU | IRGO CONSULTING d.o.o. Slovenčeva 93, 1000 Ljubljana |
| NAROČNIK | Slovenske železnice Infrastruktura, d.o.o. Kolodvorska ulica 11, 1506 Ljubljana | FAZA | IZN |
| OBJEKT | IZVEDBENA PROJEKTNÁ DOKUMENTACIJA SANACIJA PREDOROV KRIŽIŠKI, JURGOVEC IN LEŽEŠKI NA PROGI ŠT. 50 LJUBLJANA – SEŽANA – D.M. | PROJEKT ŠT. | SPJC_003/23 |
| NACRT | 7/2 SANACIJA PREDORA KRIŽIŠKI | NAČRT ŠT. | SPJC_003/23-2 |
| RISBA | PREČNI PREREZI S SANACIJSKIMI UKREPI | Vodja projekta | J. ČADEŽ, u.d.i.geotehnol. RG-0101 |
| | | Id. št. | |
| | | Imenstrik vodje projekta | E. MUHIČ, d.i.g.&m.i.geotehnol. G-3568 |
| | | Id. št. | |
| | | Odg. projektant | J. ČADEŽ, u.d.i.geotehnol. RG-0101 |
| | | Id. št. | |
| | | Projektant | M. PEČOVNIK, m.i.geotehnol. RG-6151 |
| | | Id. št. | |
| | | DATUM | FEBRUAR 2023 |
| | | MERILO | ŠIFRA RISBE |
| | | ŠTEVILKA RISBE | |
| | | 1:100 | G.139 |
| | | | 4 |