




SHEMA SIDRANJA BOKOV PREDORA

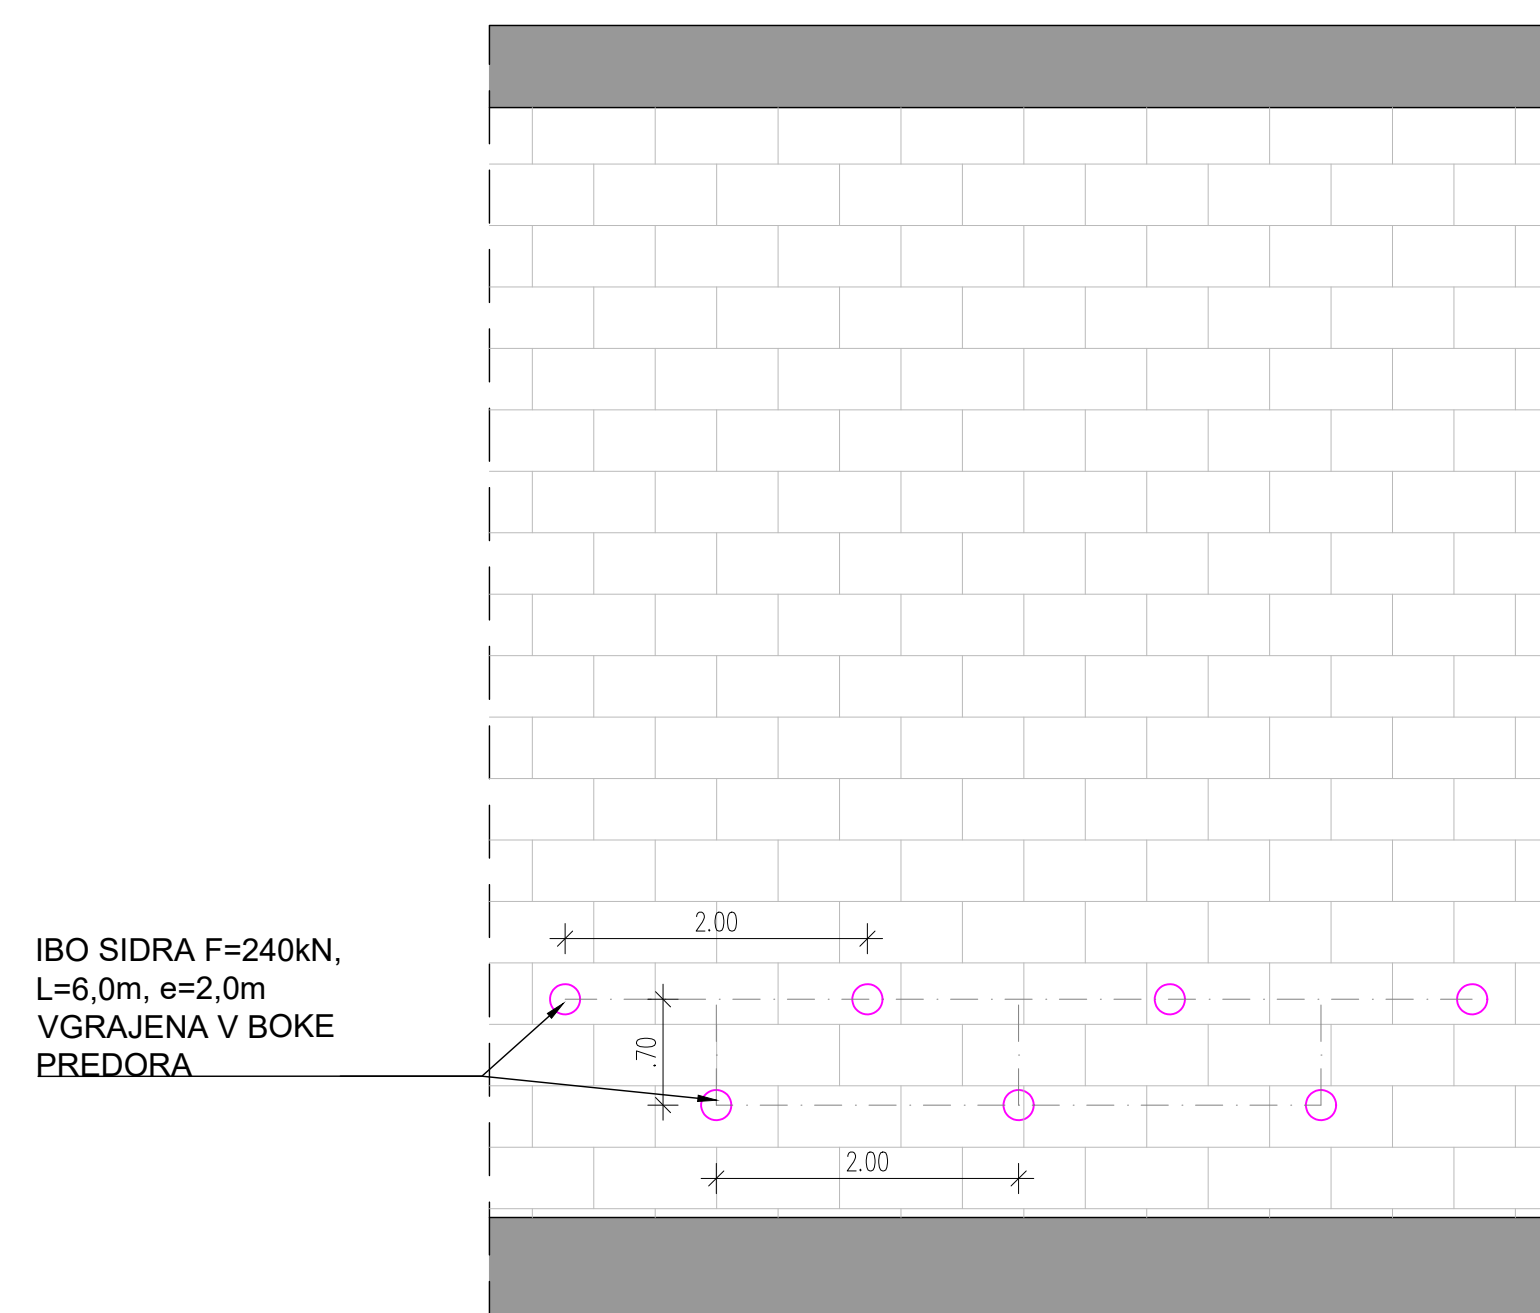


3D PRIKAZ PREDORA Z VGRAJENIMI SANACIJSKIMI UKREPI

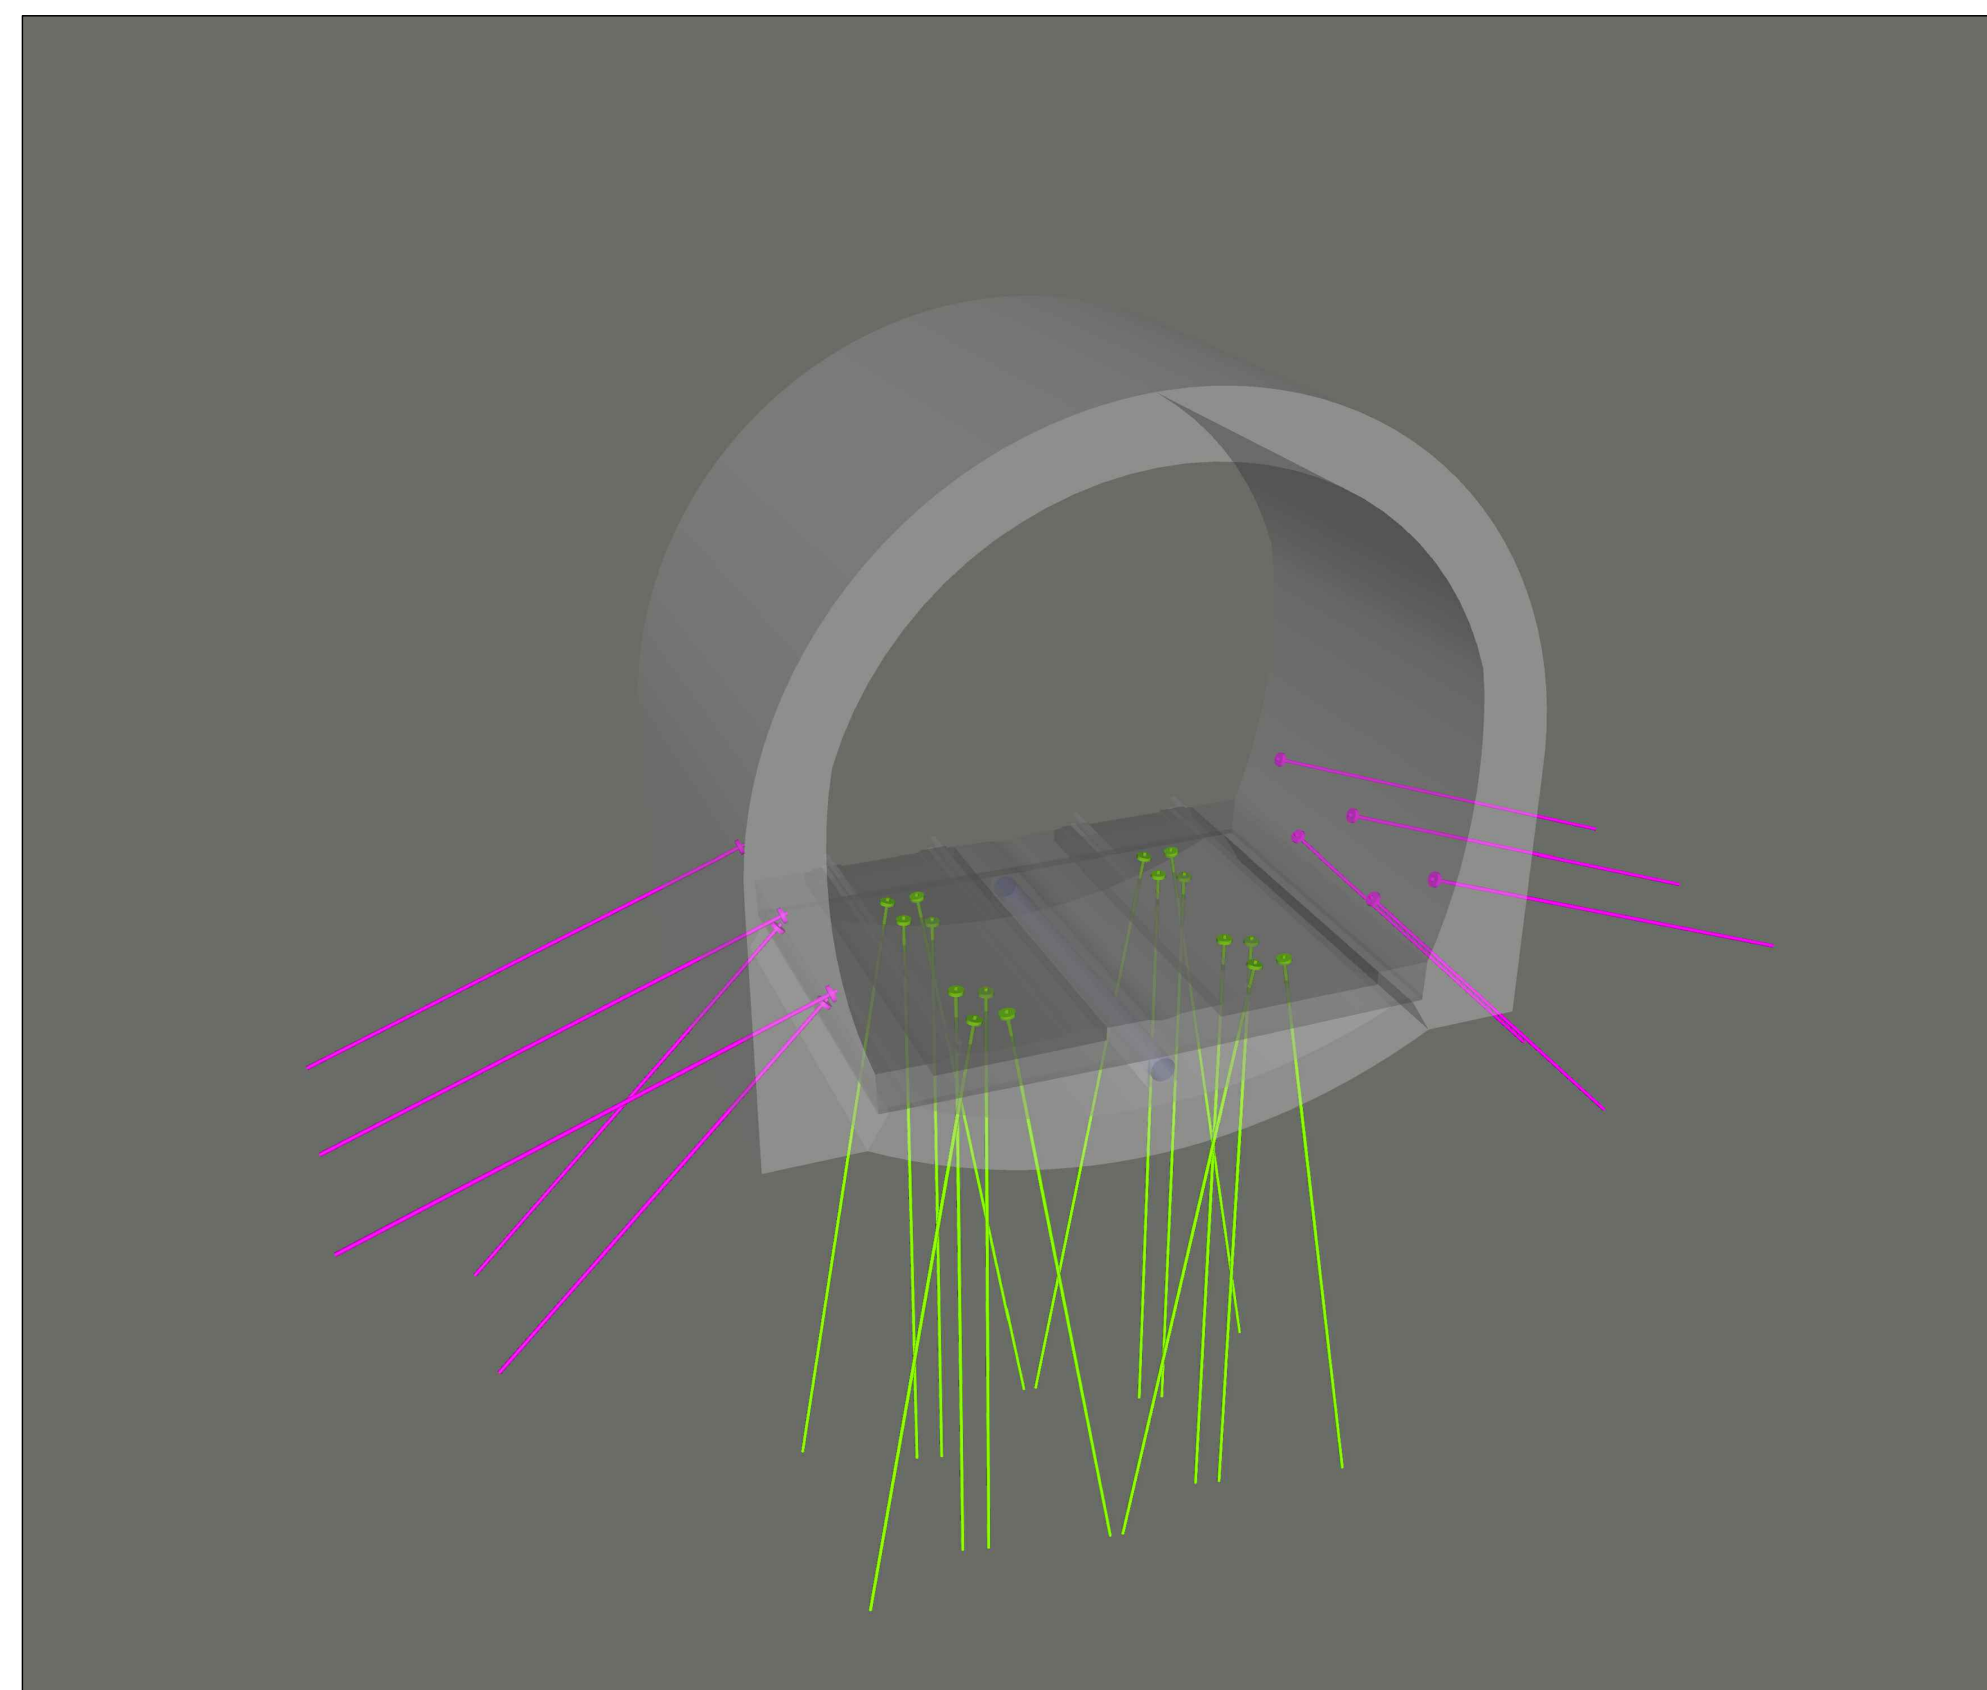

KARAKTERISTIČNI PREČNI PREREZ PREDORA
JURGOVEC
TIP SANACIJSKIH UKREPOV - A

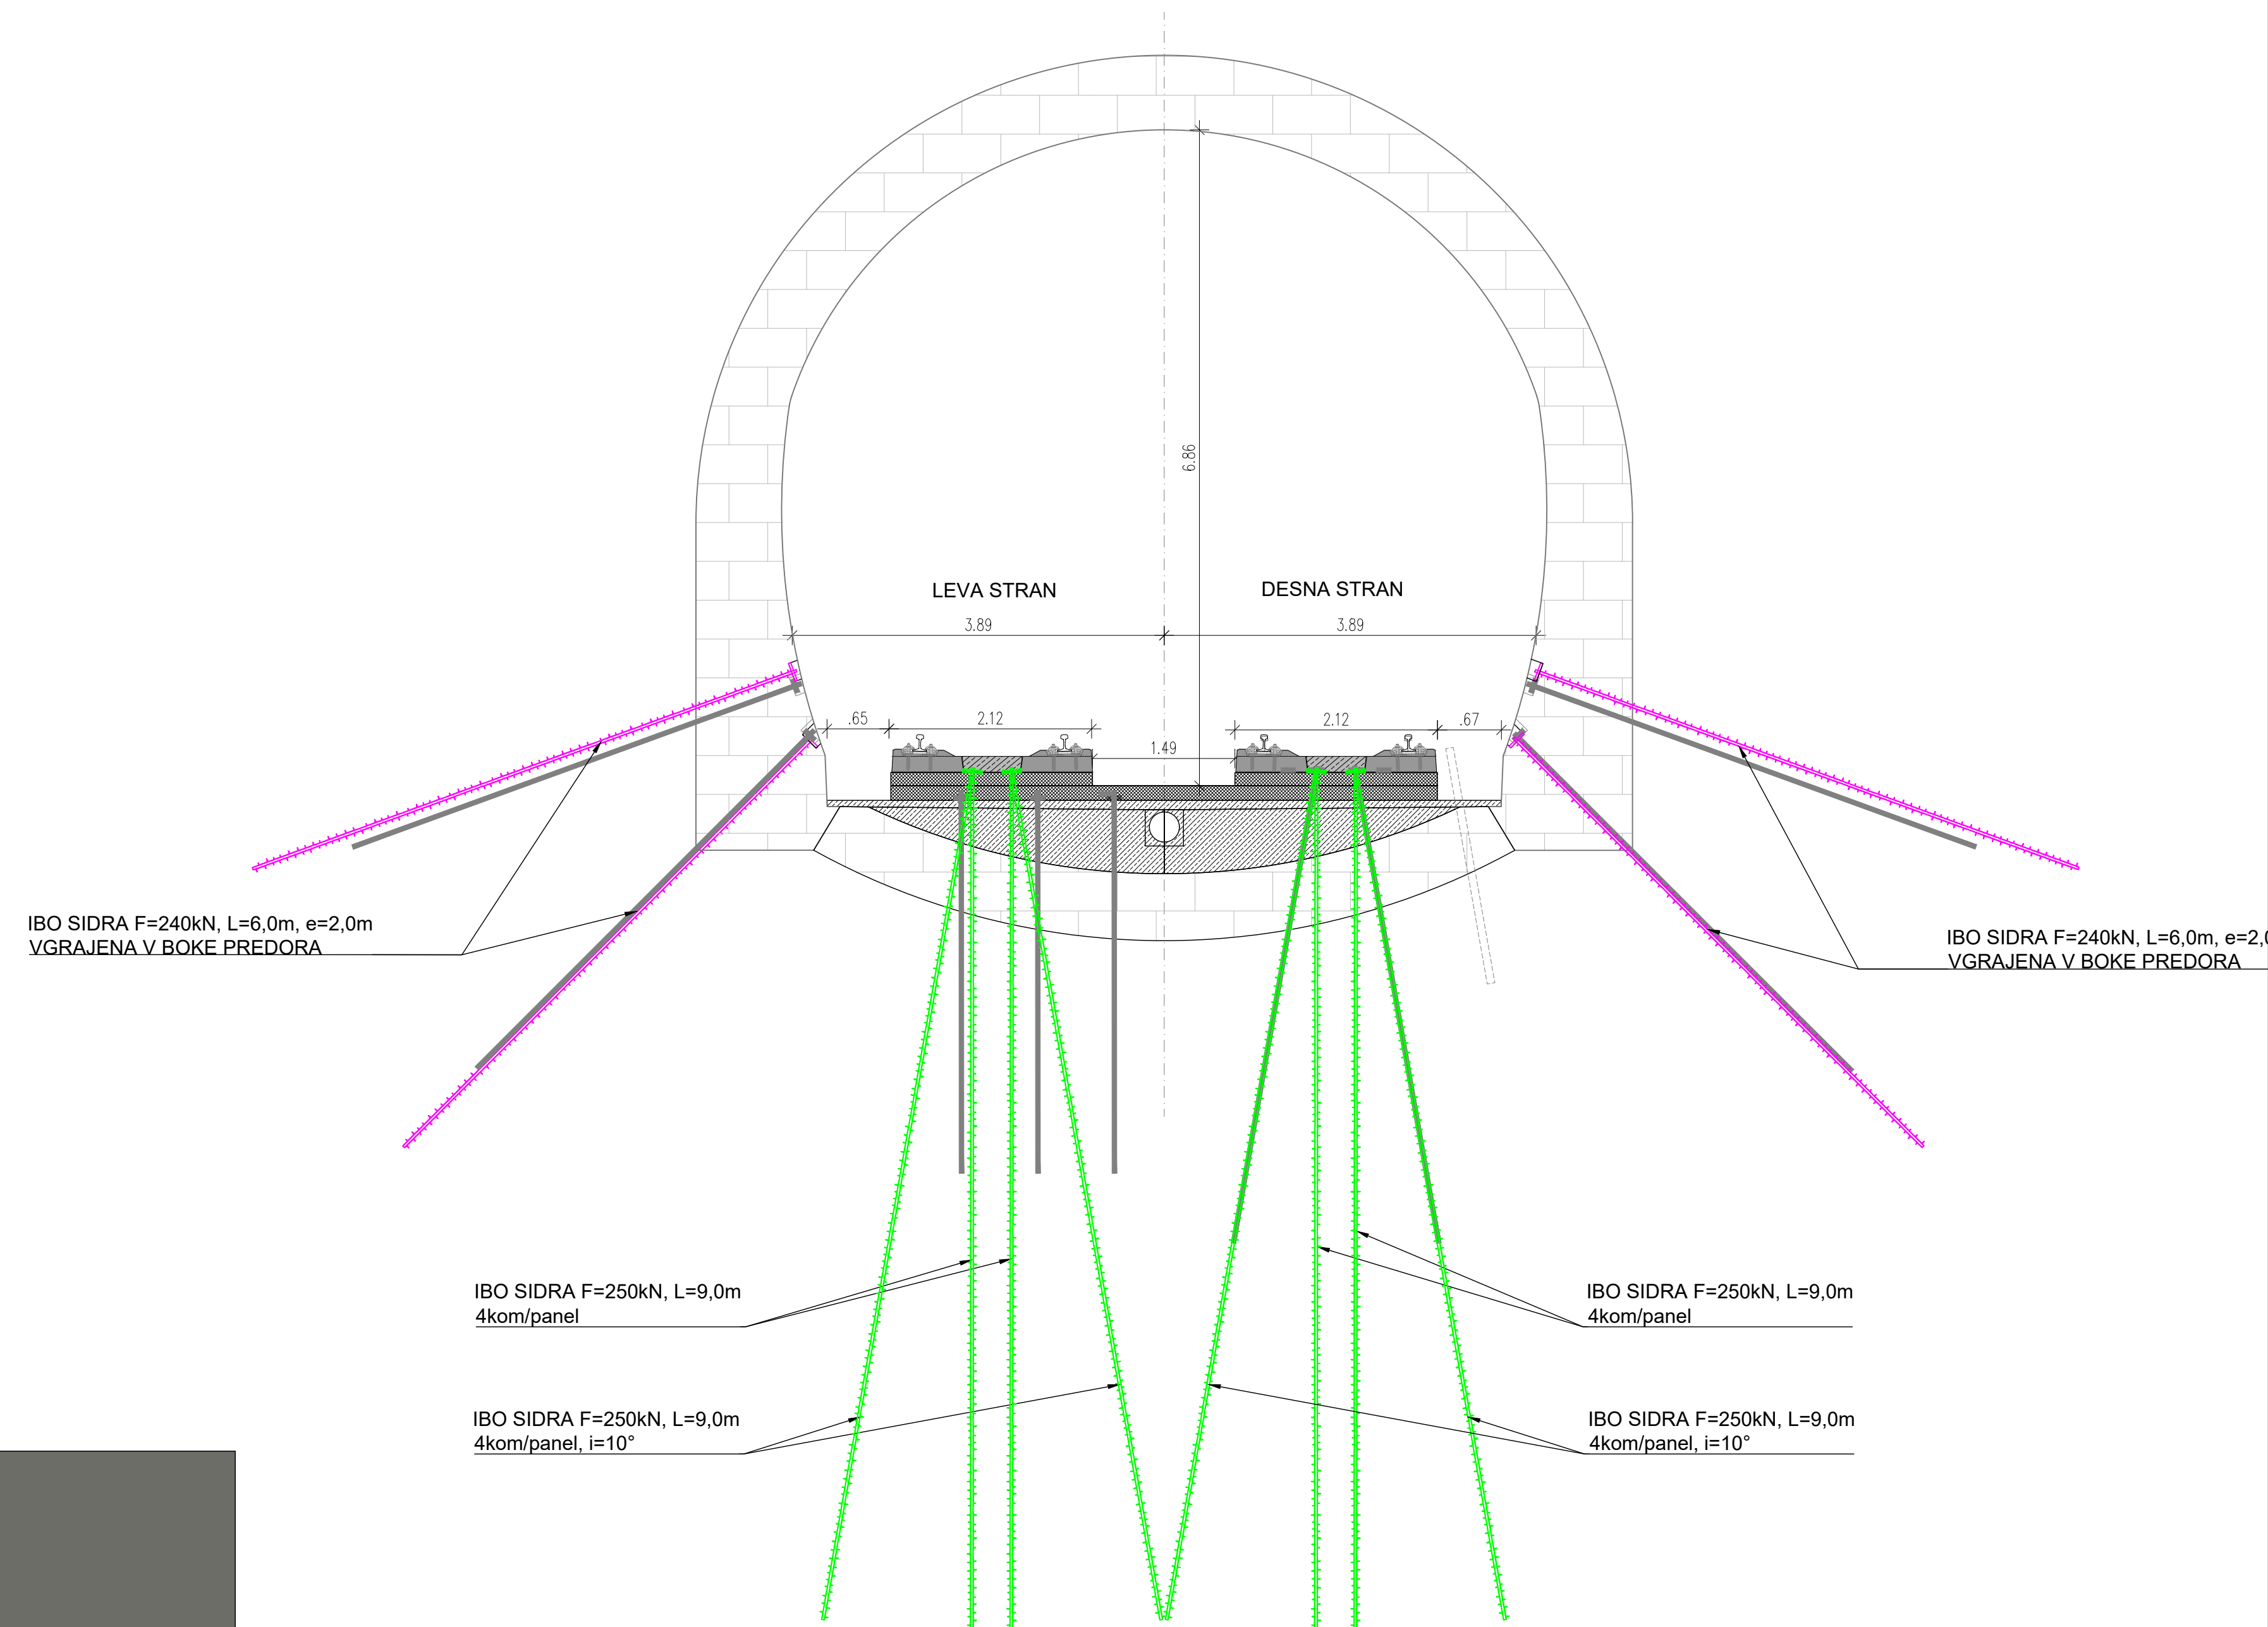

SHEMA SIDRANJA PREDORA SKOZI PREFABRICIRANE PANELE

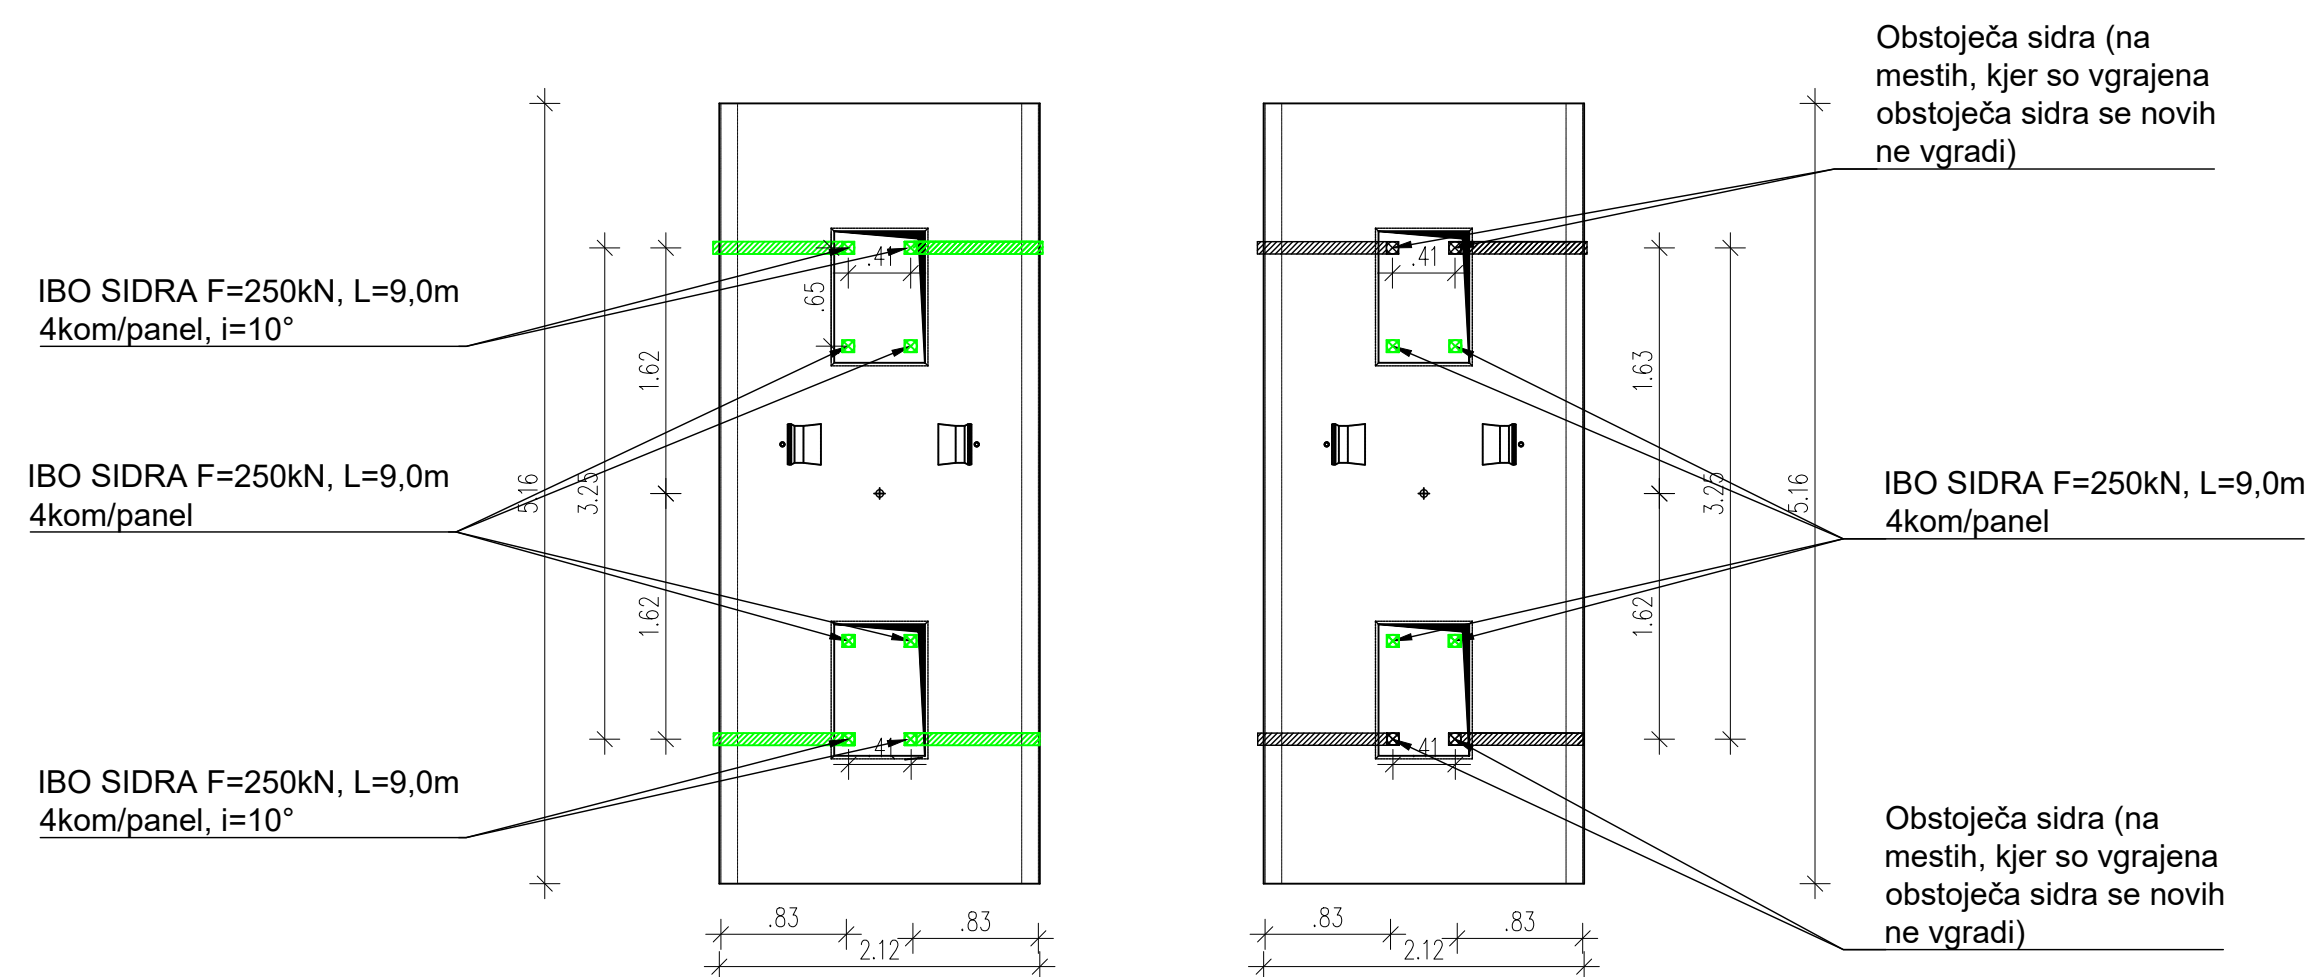

PROJEKTANT VOJENI PATER	PROJEKCIJA PROJEKT V SKUPNEM NAČRTU	
	PROJEKTIRANJE IN SVETOVANJE JURIJ CADEŽ S.P. Vojkova 12, 6230 Postojna	IRGO CONSULTING d.o.o., Slovenčeva 93, 1000 Ljubljana
NAROČNIK		
Slovenske železnice Infrastruktura, d.o.o. Kolodvorska ulica 11, 1506 Ljubljana		
OBRATNI	PROJEKT ST. SPJC_003/23	NAČRT ST. SPJC_003/23-3
	Vrsta projekta ID ST. J. CADEŽ, u.d.i.geotehnol. RG-0101 Namenstni vrste projekta E. MUHIČ, d.i.g.&m.i.geotehnol. G-3568 ID ST. J. CADEŽ, u.d.i.geotehnol. RG-0101 Projelekt M. PEČOVNIK, m.i.geotehnol. RG-6151 Datum	ID ST. RG-0101 ID ST. RG-6151
NAČRT		
7/3 SANACIJA PREDORA JURGOVEC		
KARAKTERISTIČNI PREČNI PREREZI PREDVIDENIH SANACIJSKIH POSEGOV TIP - A		
RIBA	MERILO	ŠIFRA RIBA
	1:50	G.139
FEBRUAR 2023		ŠTEVILA RIBA
		5