




SHEMA SIDRANJA BOKOV PREDORA

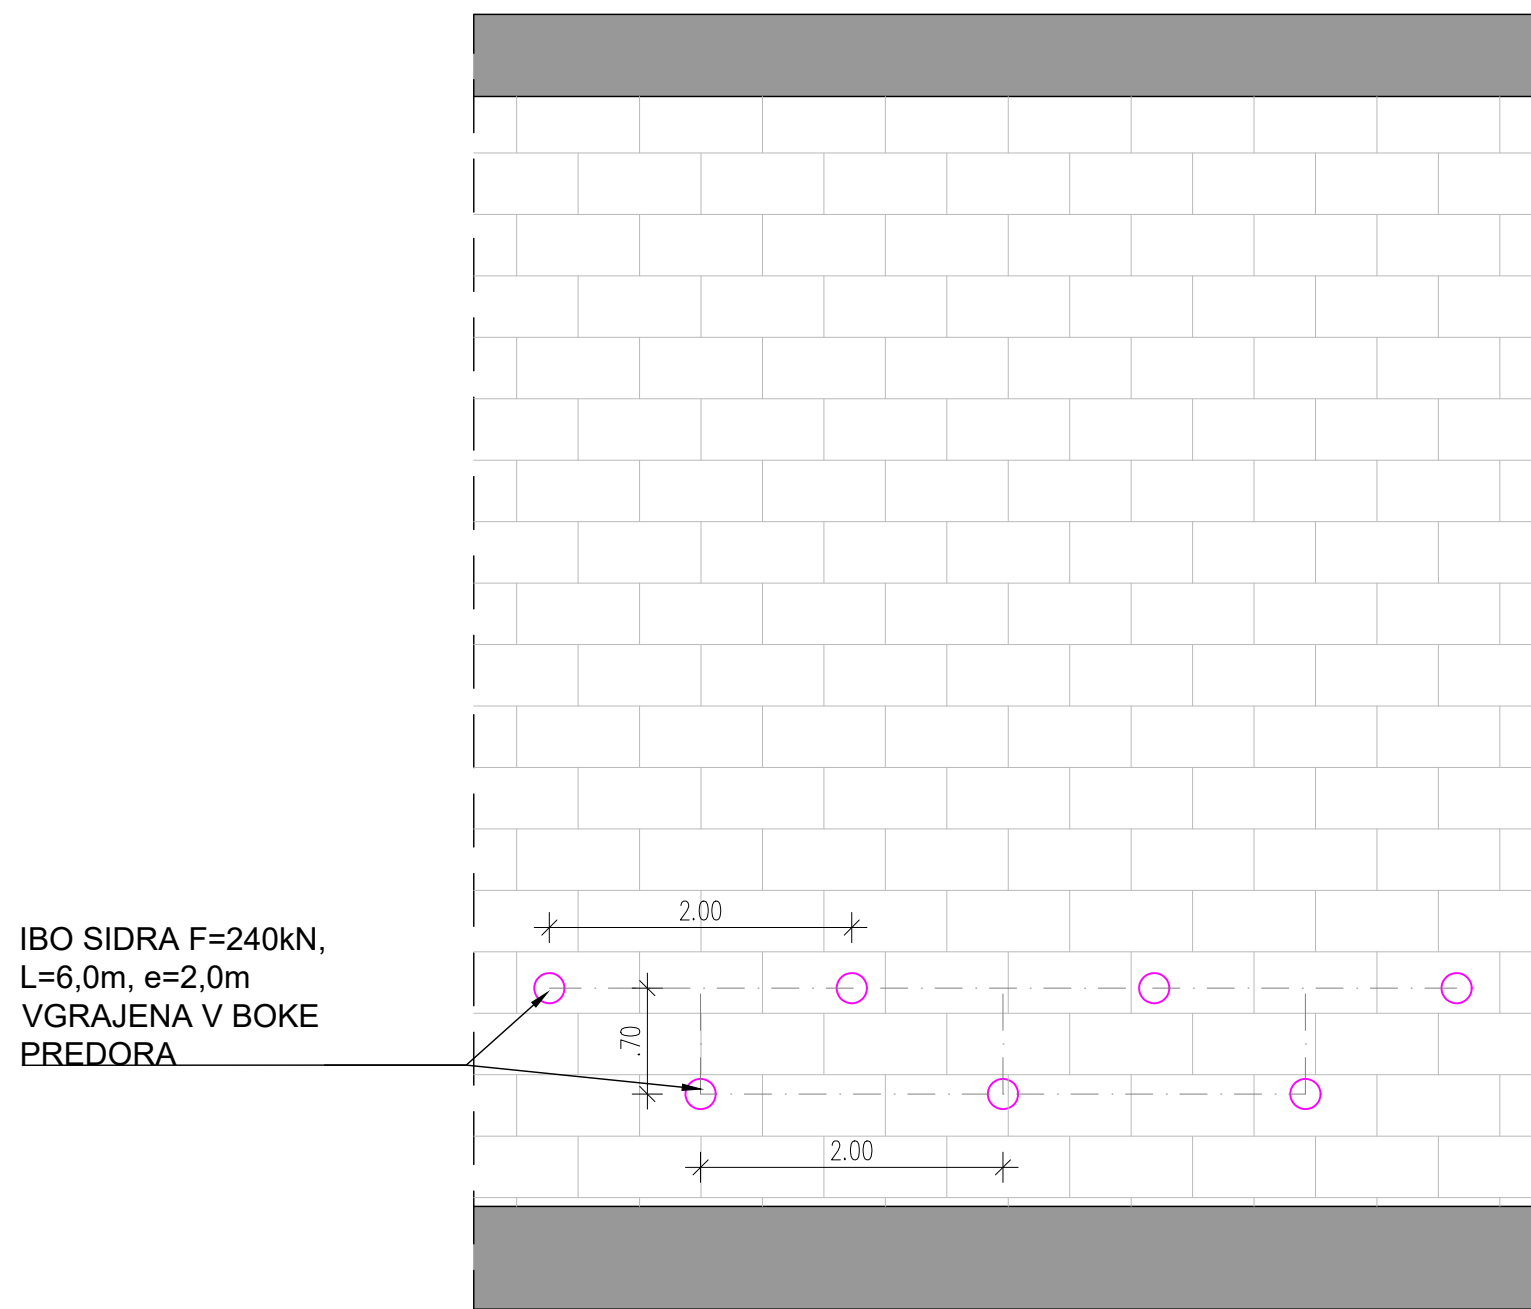


3D PRIKAZ PREDORA Z VGRAJENIMI  
SANACIJSKIMI UKREPI

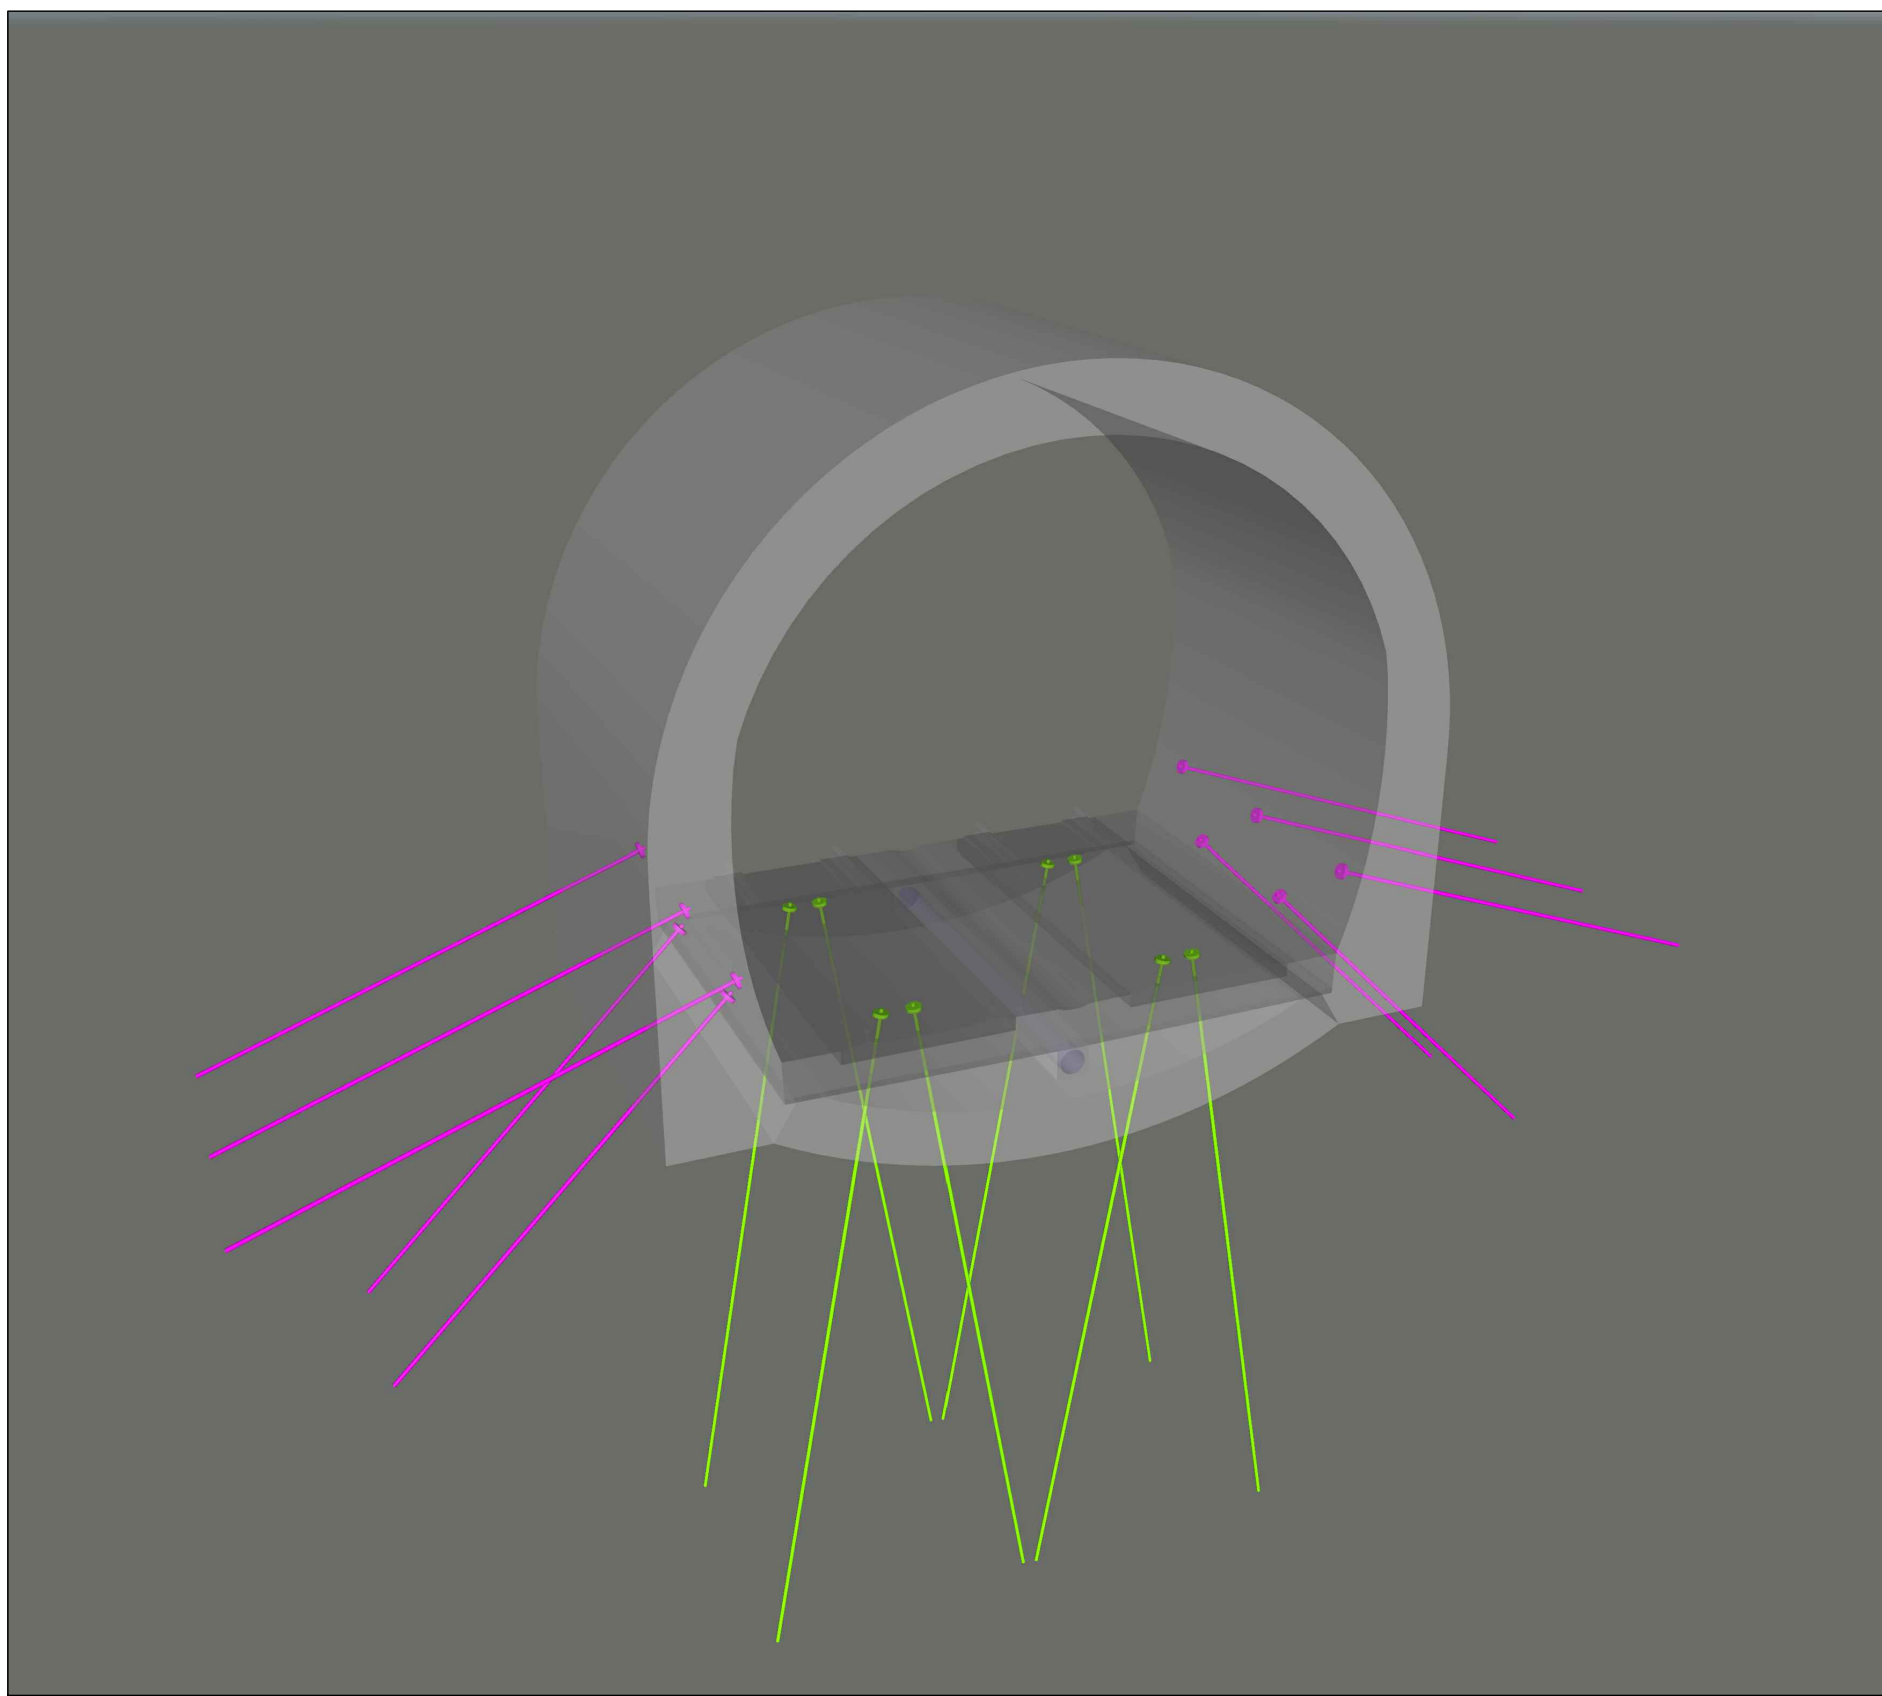

KARAKTERSITČNI PREČNI PREREZ PREDORA  
JURGOVEC  
TIP SANACIJSKIH UKREPOV - B

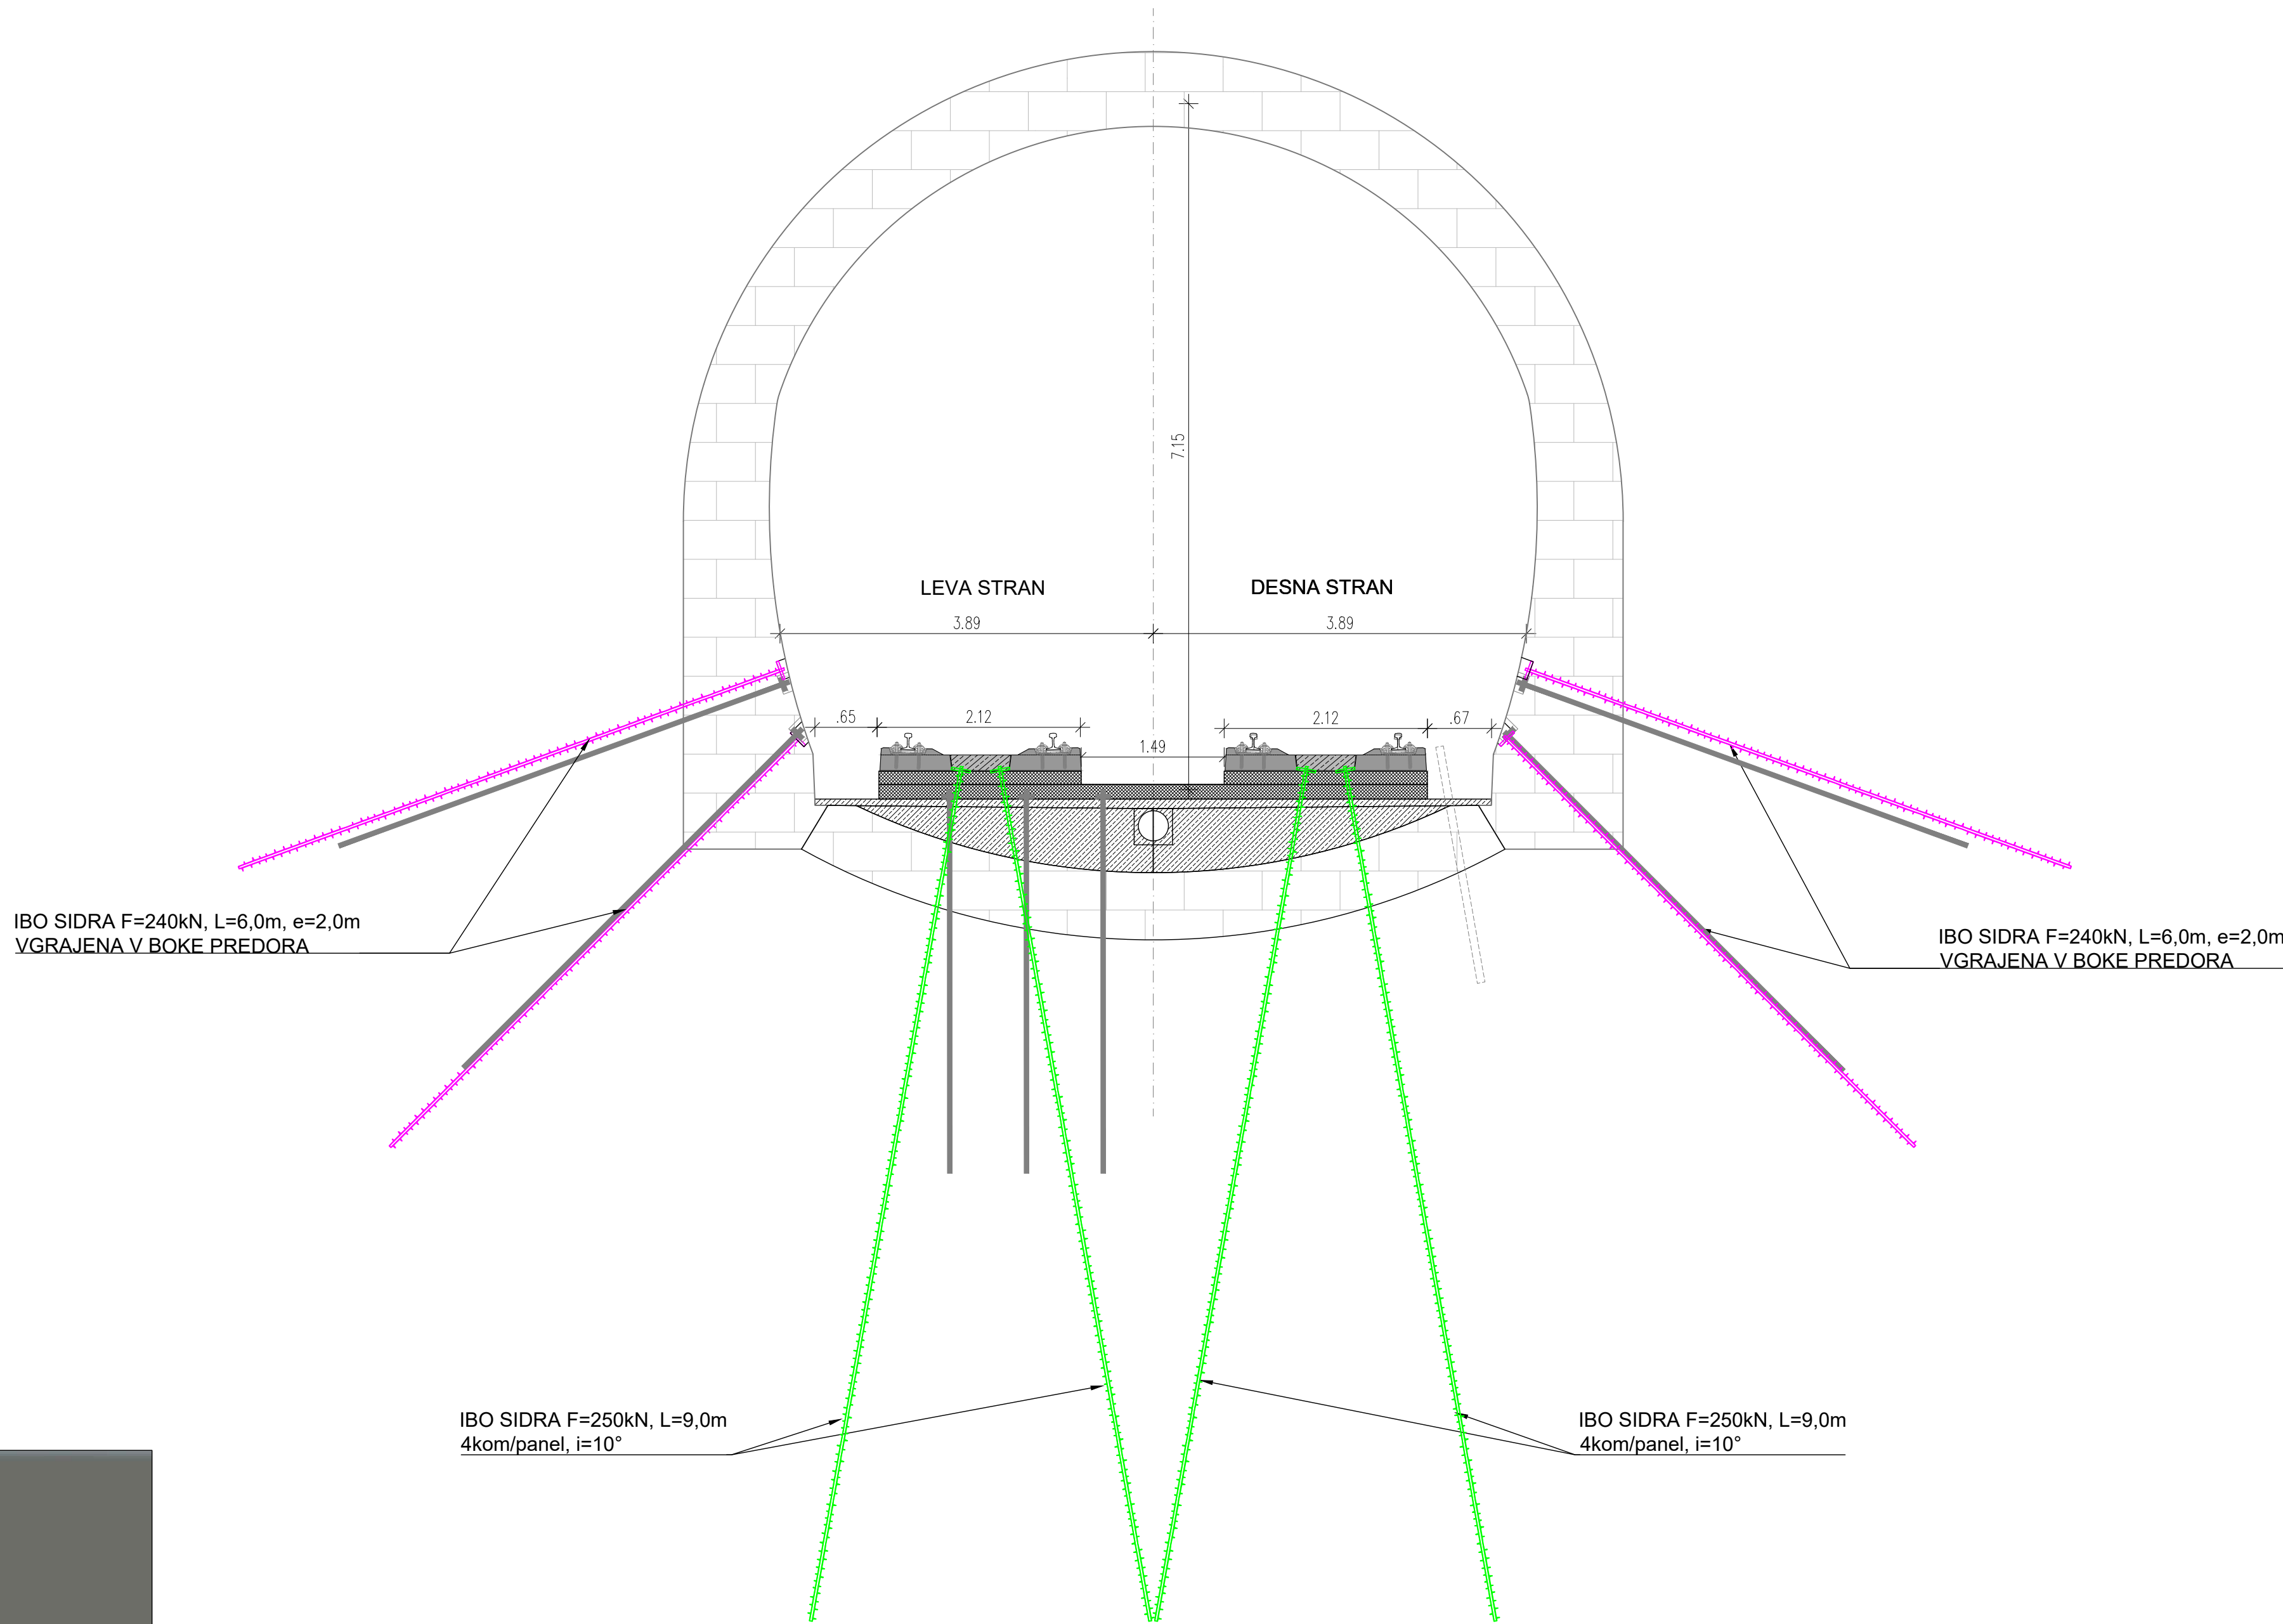

SHEMA SIDRANJA PREDORA SKOZI  
PREFABRICIRANE PANELE

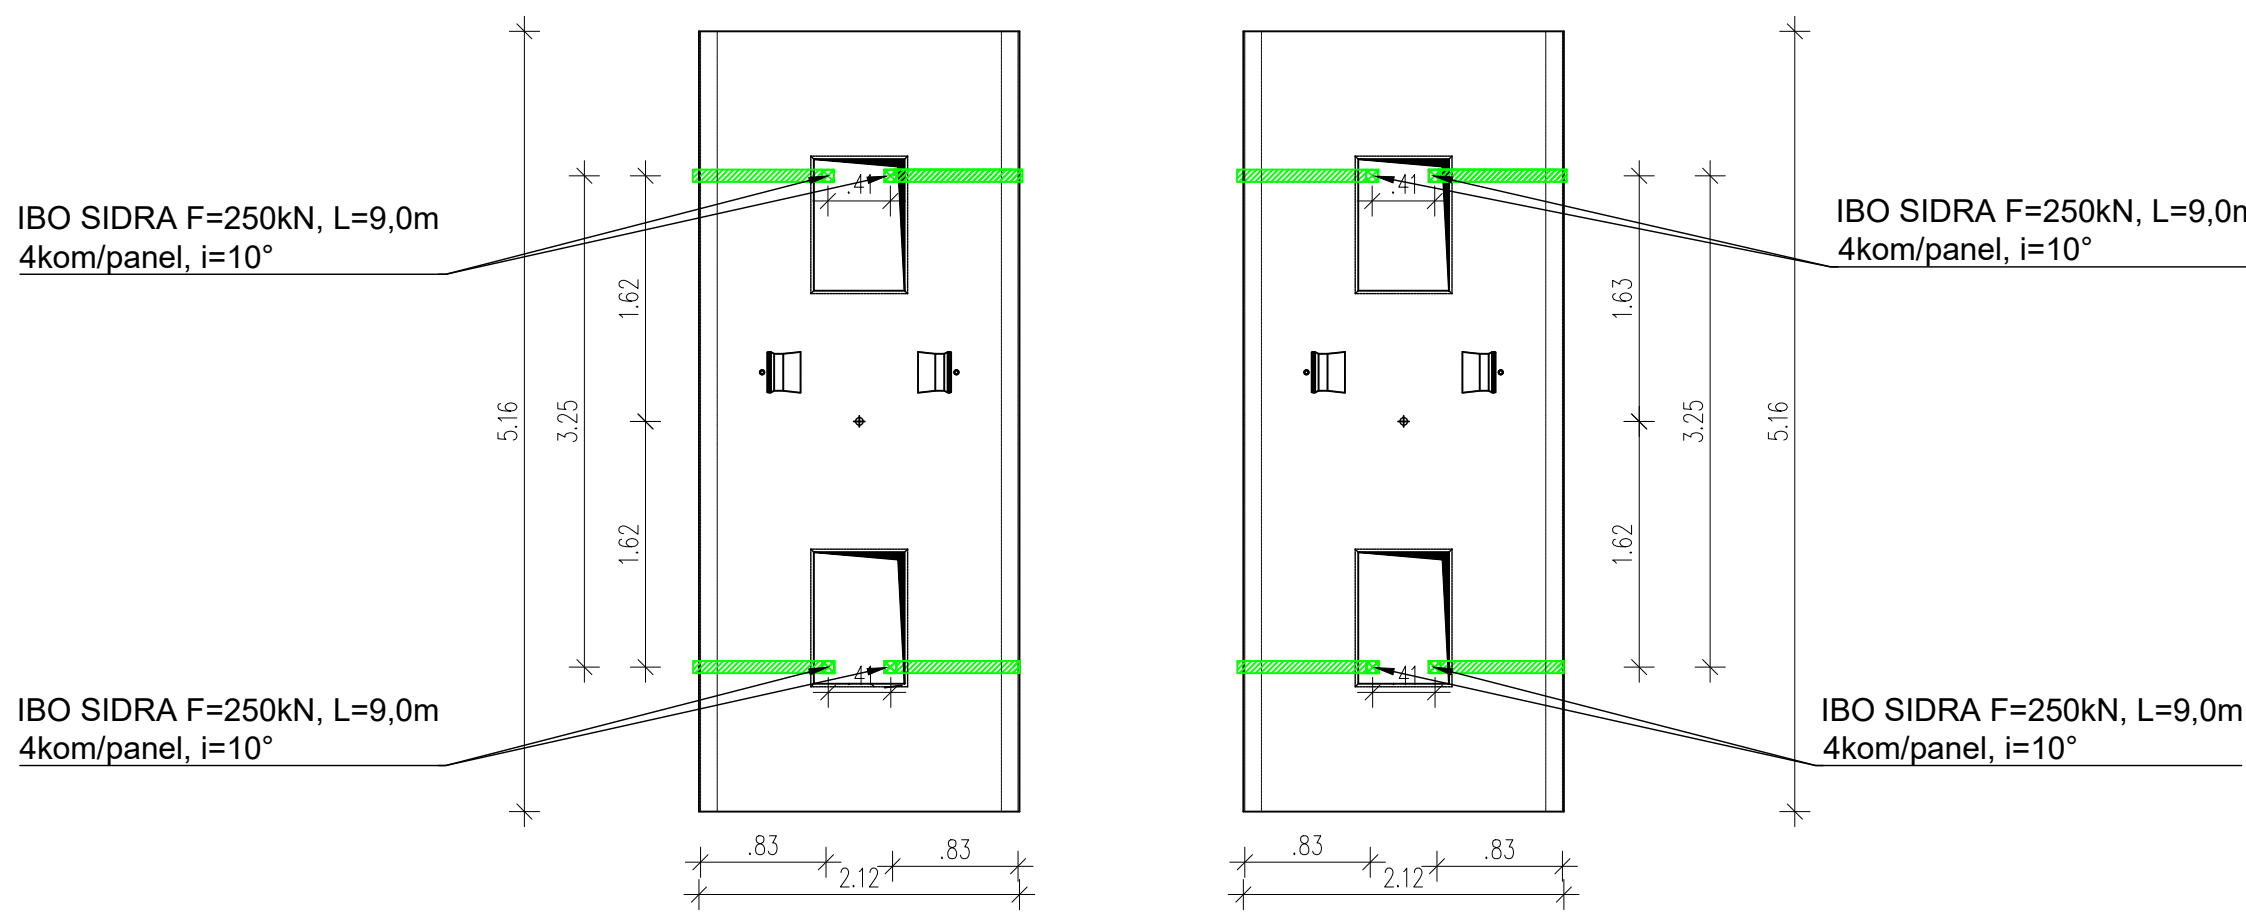

PROJEKTANT VODENI PARTNER	PROJEKTANT PARTNER V SKUPNEM NASTOPI
PROJEKTIRANJE IN SVETOVANJE JURIJ ČADEŽ S.P. Vojkova 12, 6230 Postojna	IRGO CONSULTING d.o.o. Slovenčeva 93, 1000 Ljubljana
NAČRTNIK	FAZA
Slovenske železnice Infrastruktura, d.o.o. Kolodvorska ulica 11, 1506 Ljubljana	IZN
PROJEKT ST.	PROJEKT ST.
SPJC_003/23	SPJC_003/23-3
Vodja projekta	id. ST.
J. ČADEŽ, u.d.i.geotehno.	RG-0101
id. ST.	id. ST.
E. MUHIČ, d.i.g.&m.i.geotehno.	G-3568
id. ST.	id. ST.
J. ČADEŽ, u.d.i.geotehno.	RG-0101
id. ST.	id. ST.
M. PEČOVNIK, m.i.geotehno.	RG-6151
DATUM	DATUM
FEBRUAR 2023	FEBRUAR 2023
RISBA	MERILO
KARAKTERISTIČNI PREČNI PREREZI PREDVIDENIH SANACIJSKIH POSEGOV TIP B	1:50
ŠIFRA RISBE	G.139
ŠTEVILKA RISBE	6