




SHEMA SIDRANJA BOKOV PREDORA

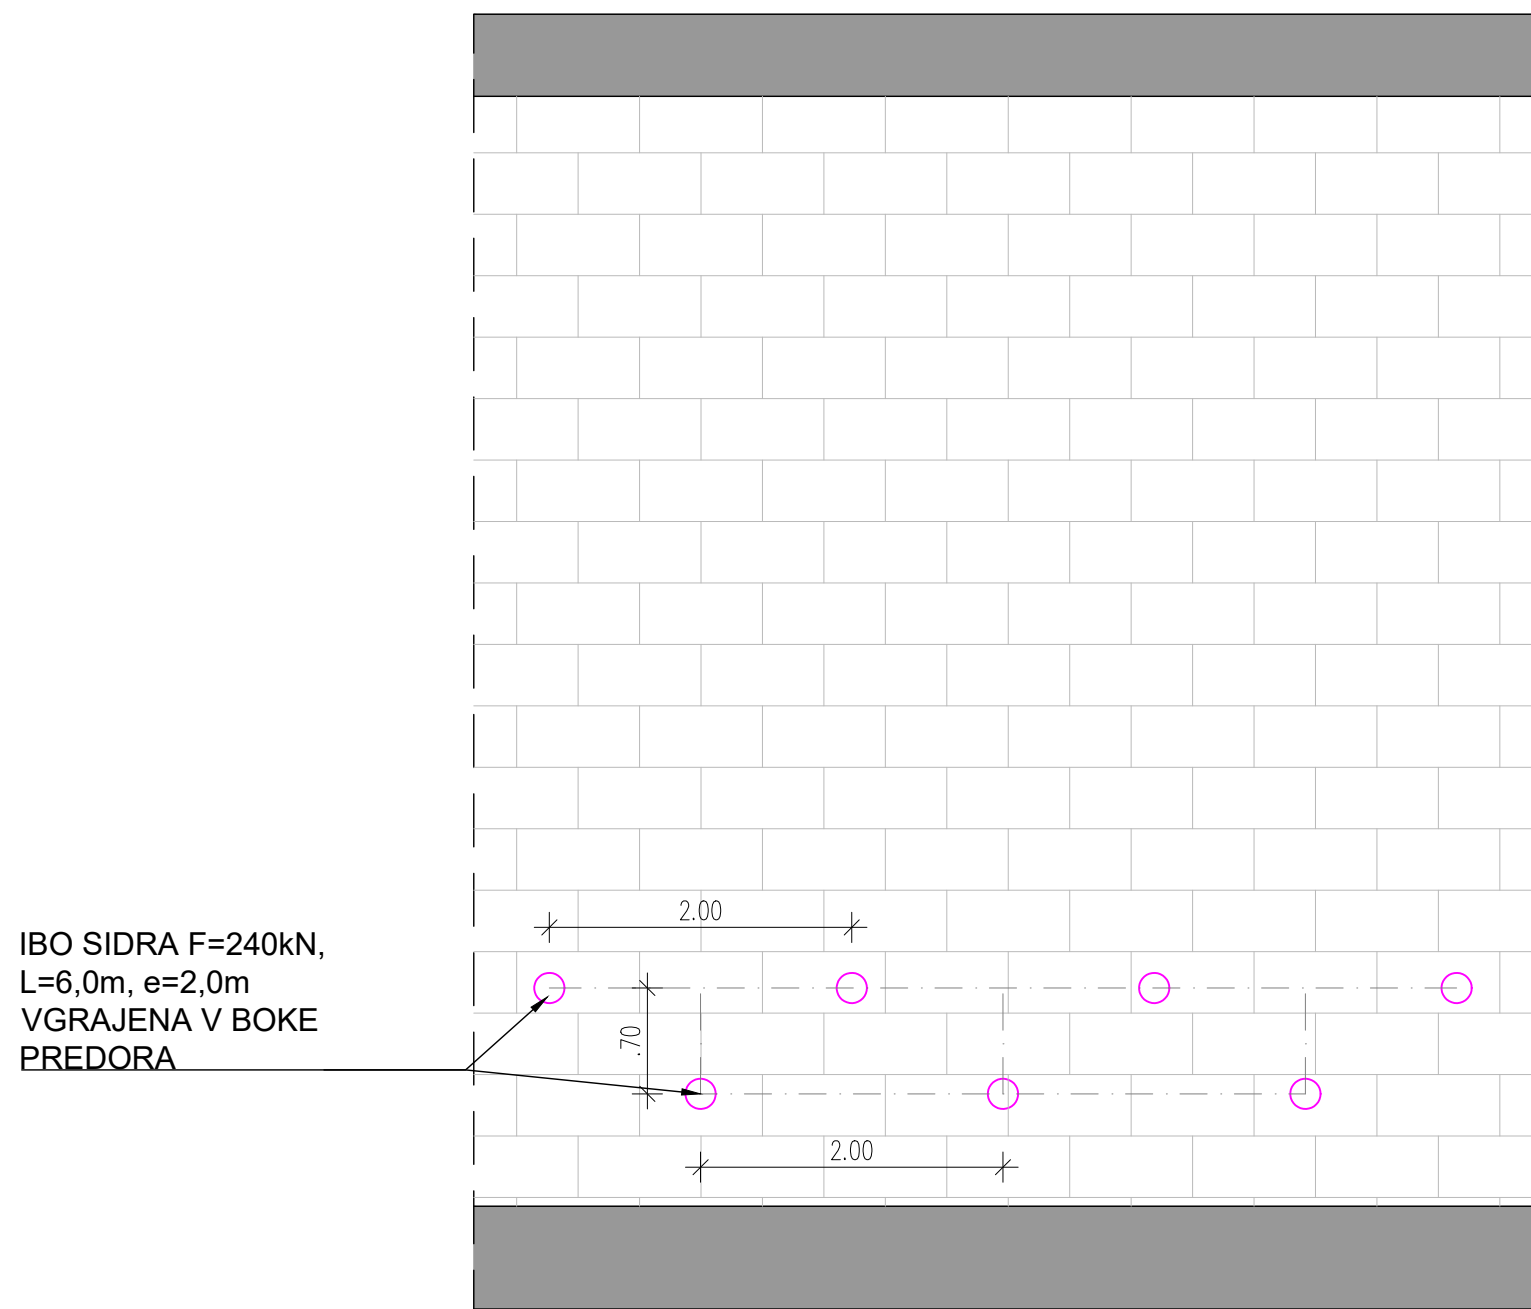


3D PRIKAZ PREDORA Z VGRAJENIMI SANACIJSKIMI UKREPI

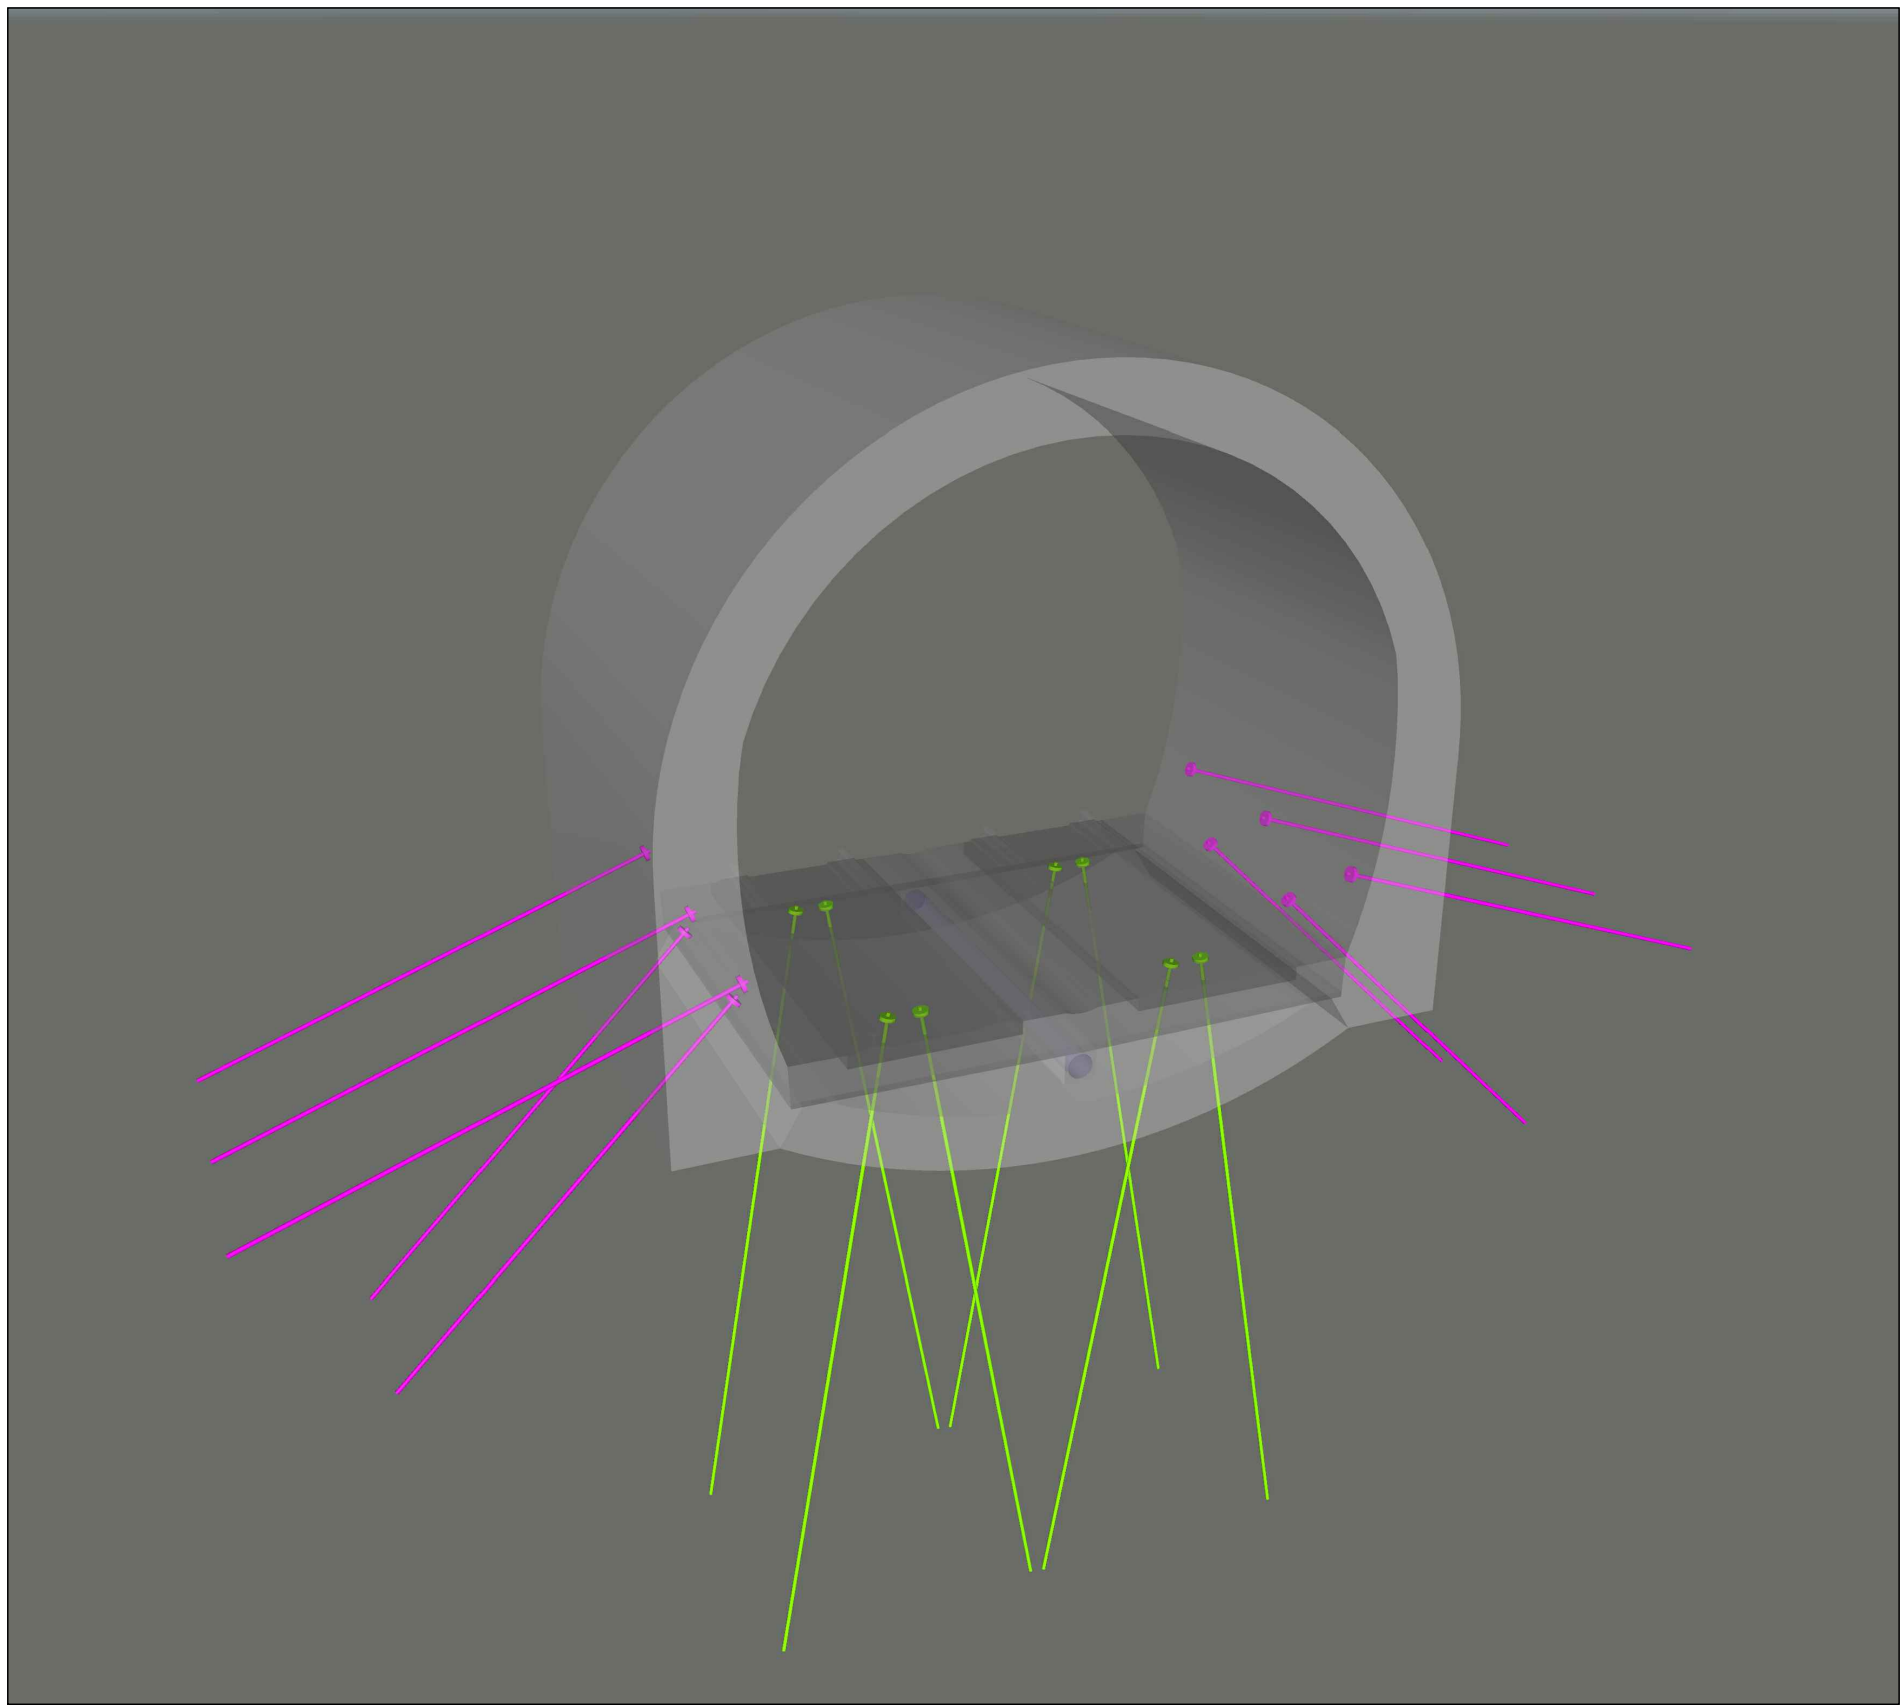

KARAKTERSITČNI PREČNI PREREZ PREDORA
LEŽEŠKI
TIP SANACIJSKIH UKREPOV - B

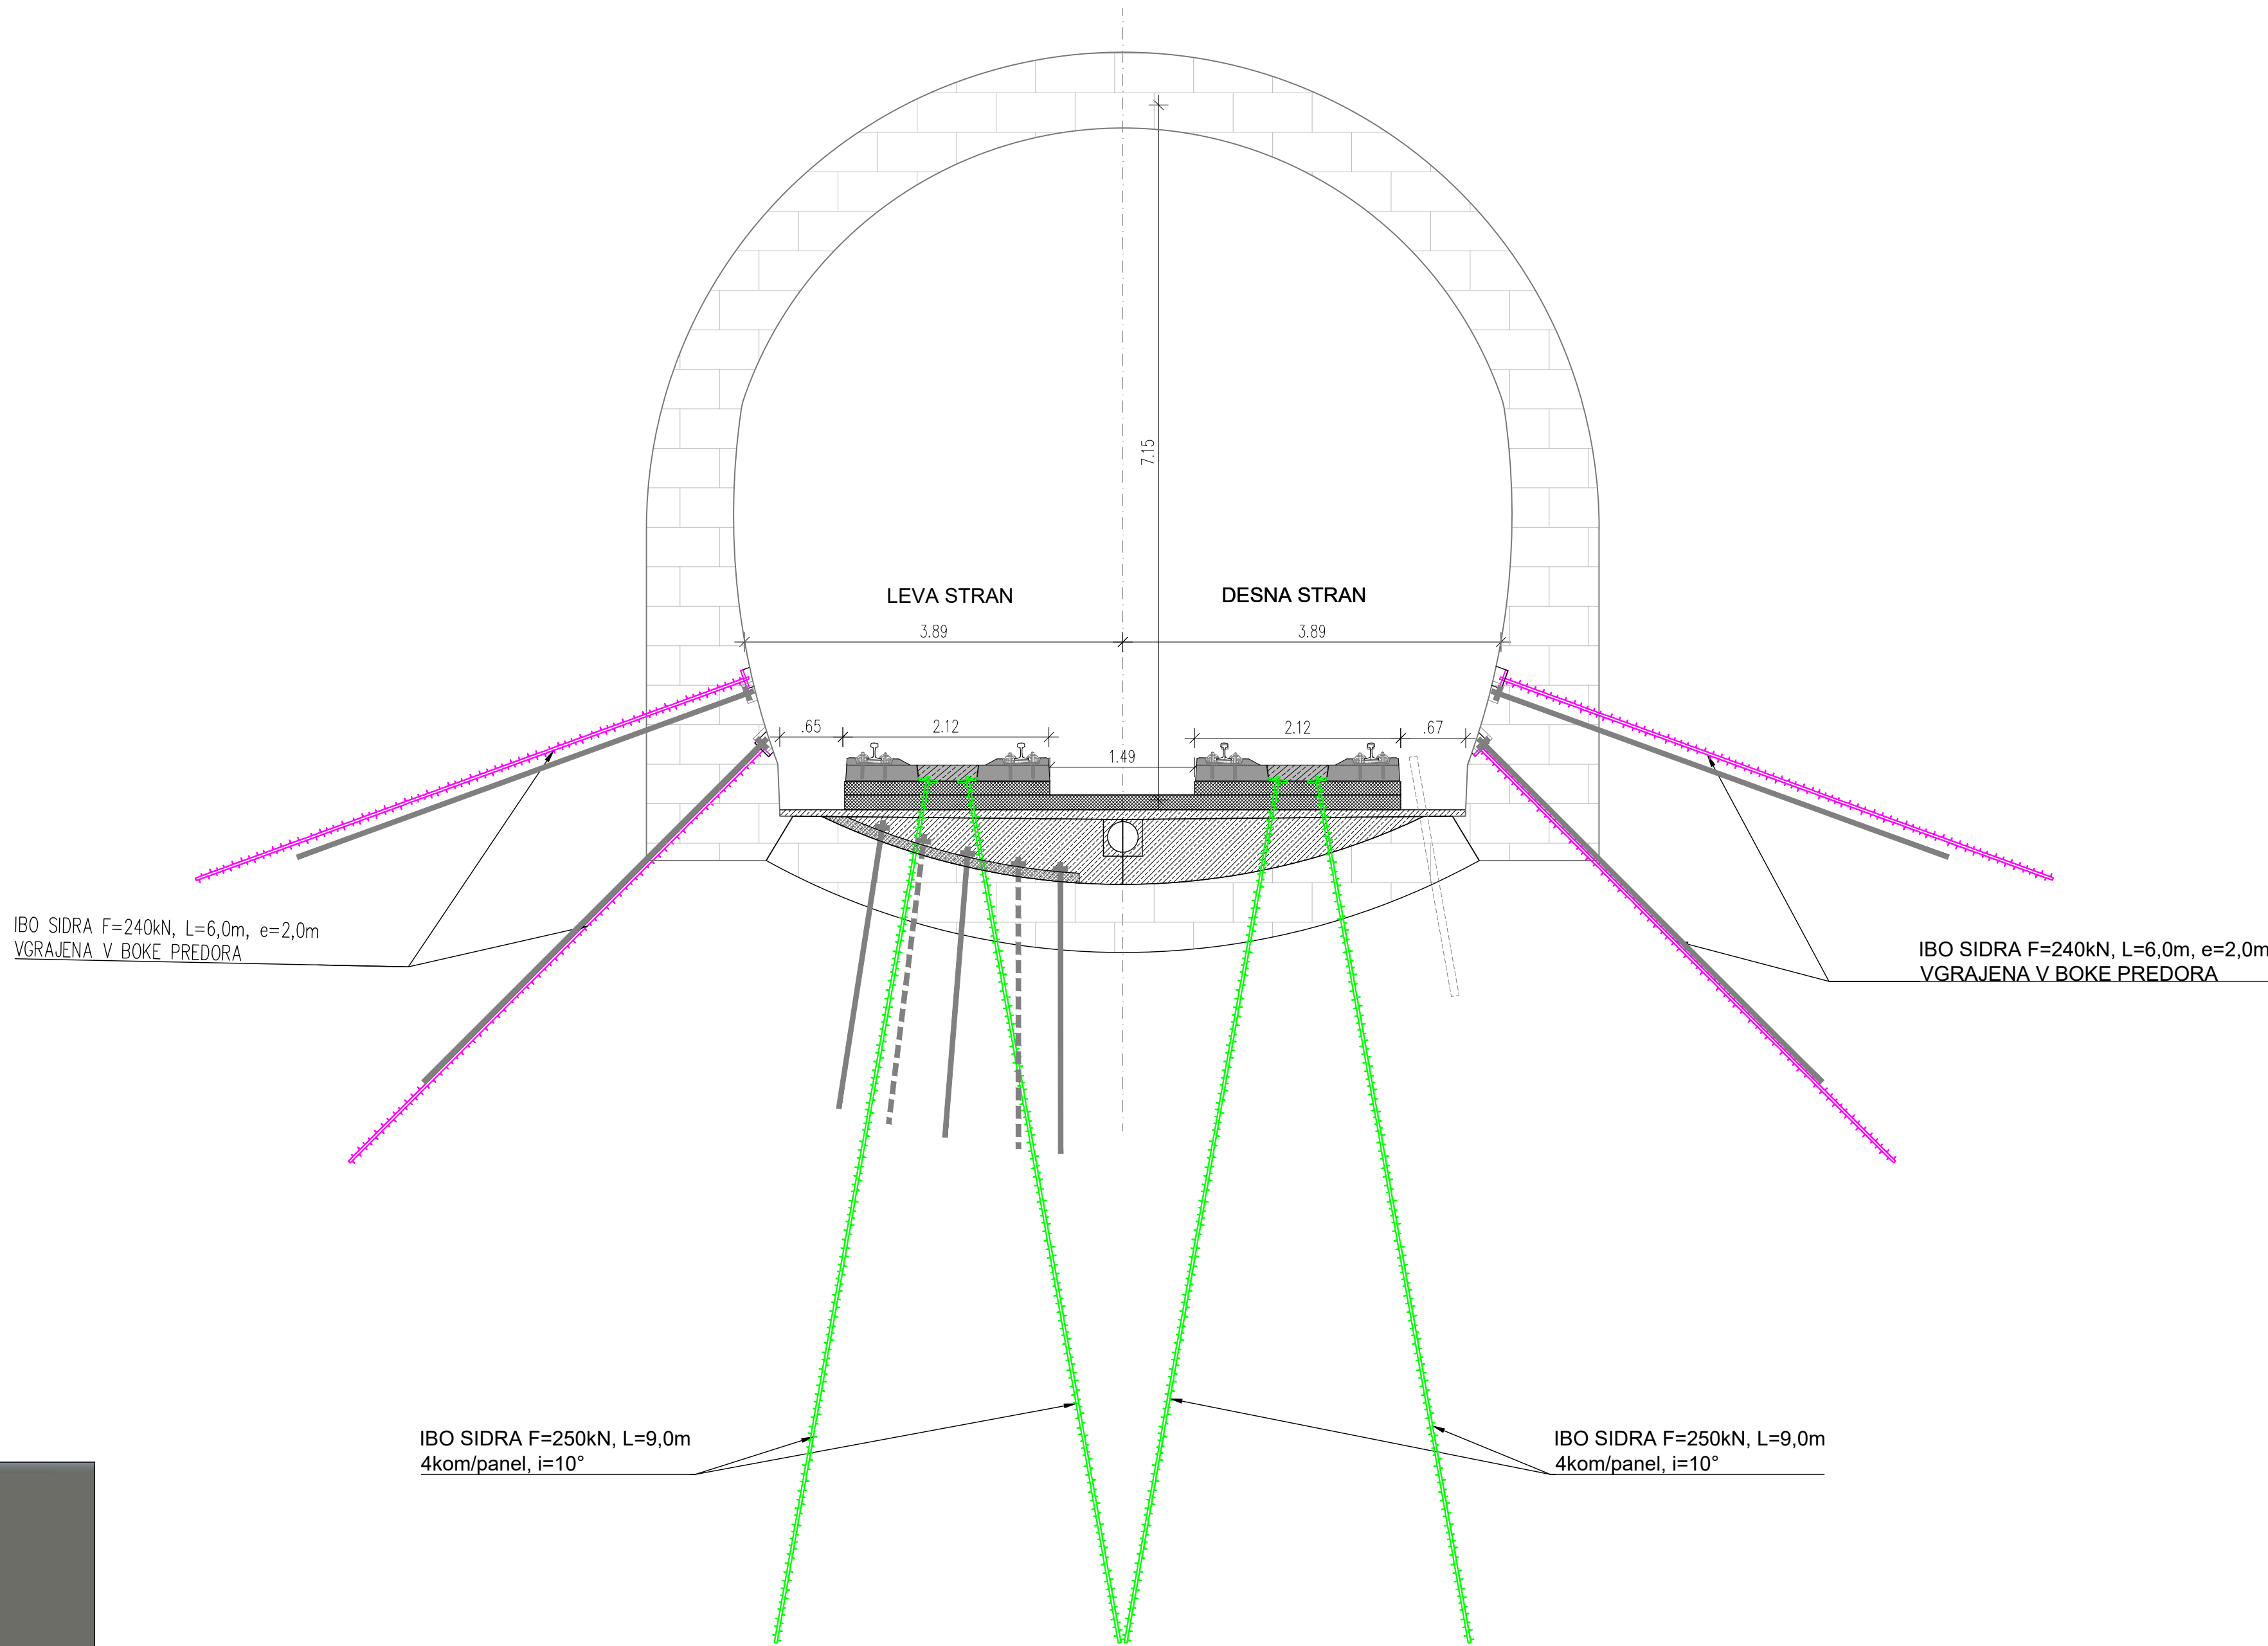

SHEMA SIDRANJA PREDORA SKOZI PREFABRICIRANE PANELE

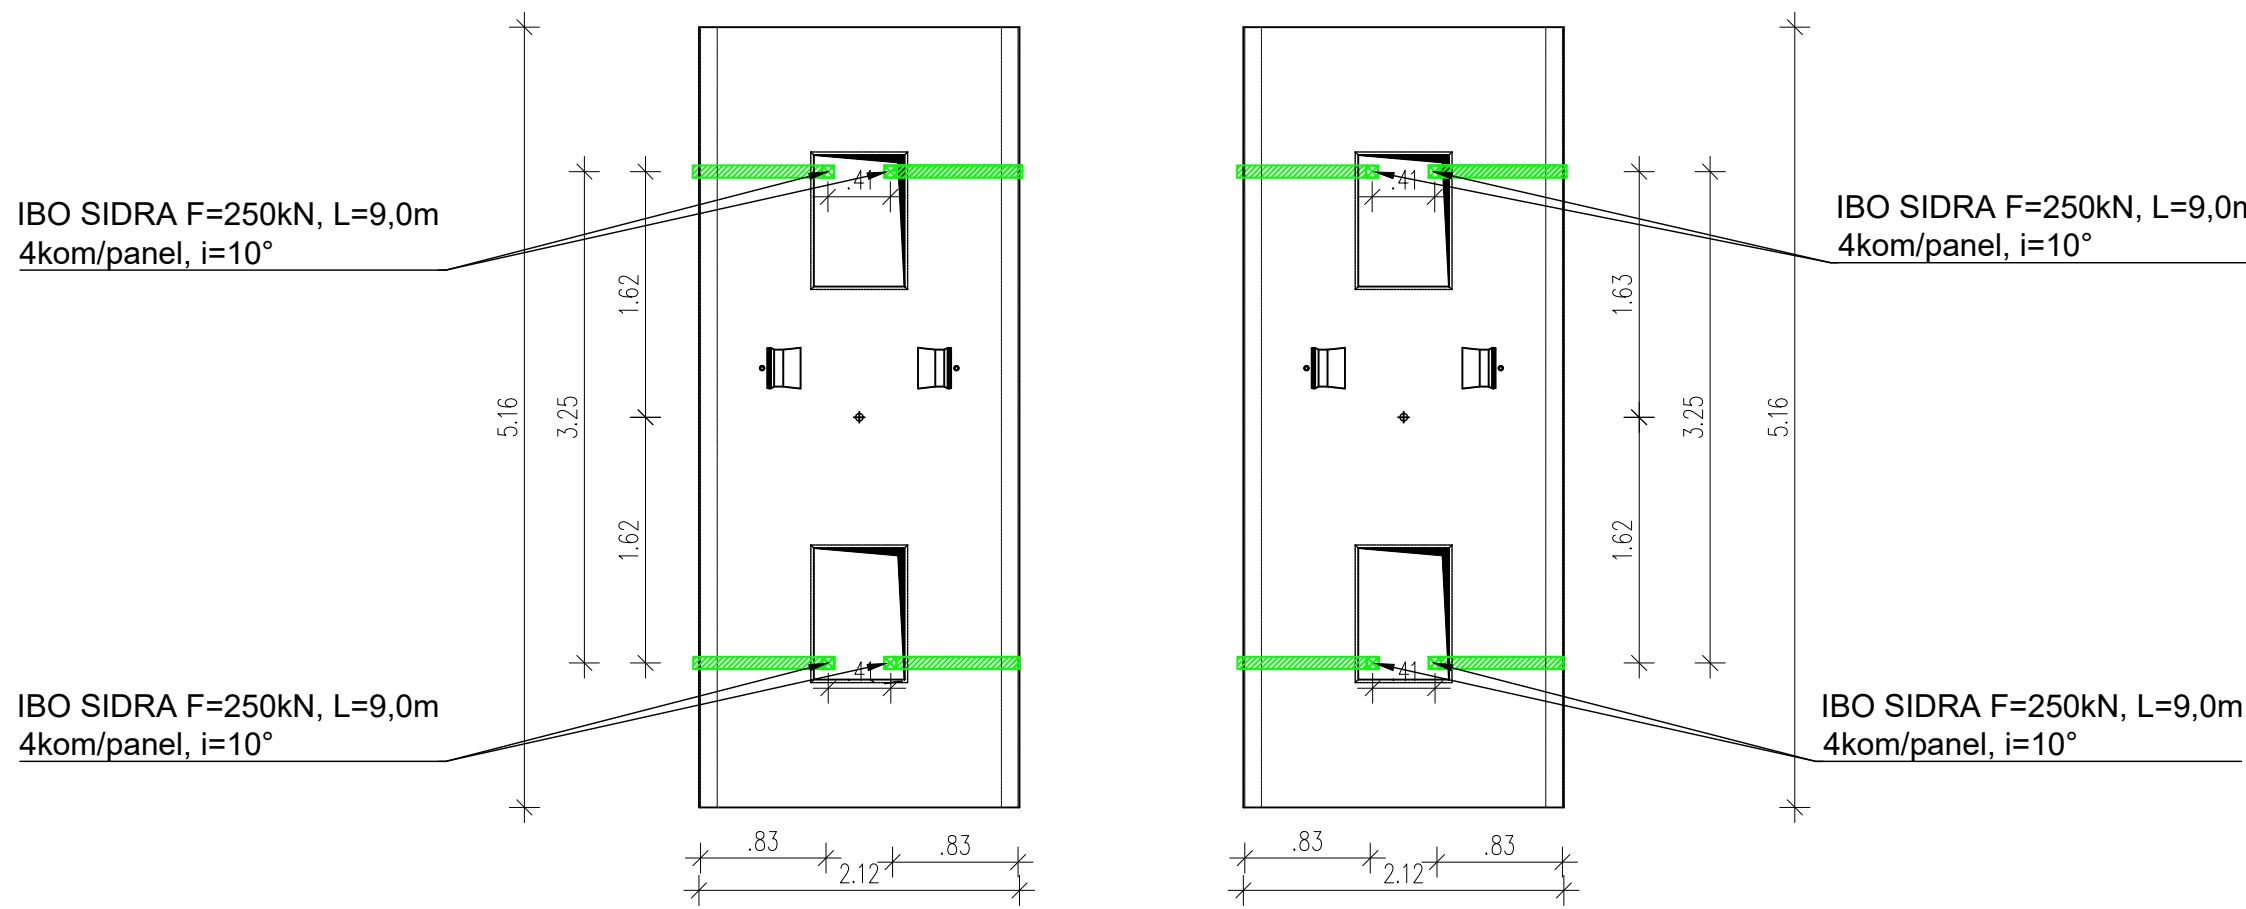

PROJEKTANT VODENI PARTNER	PROJEKTANT PARTNER V SKUPNEM NASTOPU
PROJEKTIRANJE IN SVETOVANJE JURIJ ČADEŽ S.P. Vojkova 12, 6230 Postojna	IRGO CONSULTING d.o.o. Slovenčeva 93, 1000 Ljubljana
NAROVNIK	FAZA
Slovenske železnice Infrastruktura, d.o.o. Kolodvorska ulica 11, 1506 Ljubljana	IZN
PROJEKT BT SPJC_003/23	PROJEKT BT SPJC_003/23-4
Vodja projekta	Vodja projekta
J. ČADEŽ, u.d.i.geotehno.	J. ČADEŽ, u.d.i.geotehno.
Id. št.	Id. št.
RG-0101	RG-0101
OBJEKT	OBJEKT
IZVEDBENA PROJEKTNÁ DOKUMENTACIJA SANACIJA PREDOROV KRIŽIŠKI, JURGOVEC IN LEŽEŠKI NA PROGI ST. 50 LJUBLJANA - SEŽANA - D.M.	IZVEDBENA PROJEKTNÁ DOKUMENTACIJA SANACIJA PREDOROV KRIŽIŠKI, JURGOVEC IN LEŽEŠKI NA PROGI ST. 50 LJUBLJANA - SEŽANA - D.M.
Objektov	Objektov
J. ČADEŽ, u.d.i.geotehno.	J. ČADEŽ, u.d.i.geotehno.
Id. št.	Id. št.
RG-0101	RG-0101
NACHT	NACHT
7/4 SANACIJA PREDORA LEŽEŠKI	7/4 SANACIJA PREDORA LEŽEŠKI
DATUM	DATUM
FEBRUAR 2023	FEBRUAR 2023
REDA	REDA
KARAKTERISTIČNI PREČNI PREREZI PREDVIDENIH SANACIJSKIH POSEGOV TIP B	KARAKTERISTIČNI PREČNI PREREZI PREDVIDENIH SANACIJSKIH POSEGOV TIP B
MERLO	MERLO
1:50	1:50
ŠIFRA RIBE	ŠIFRA RIBE
G.139	G.139
ŠTEVILKA RIBE	ŠTEVILKA RIBE
6	6