




### DETAJL VGRADNJE SIDER V BOKE PREDORA

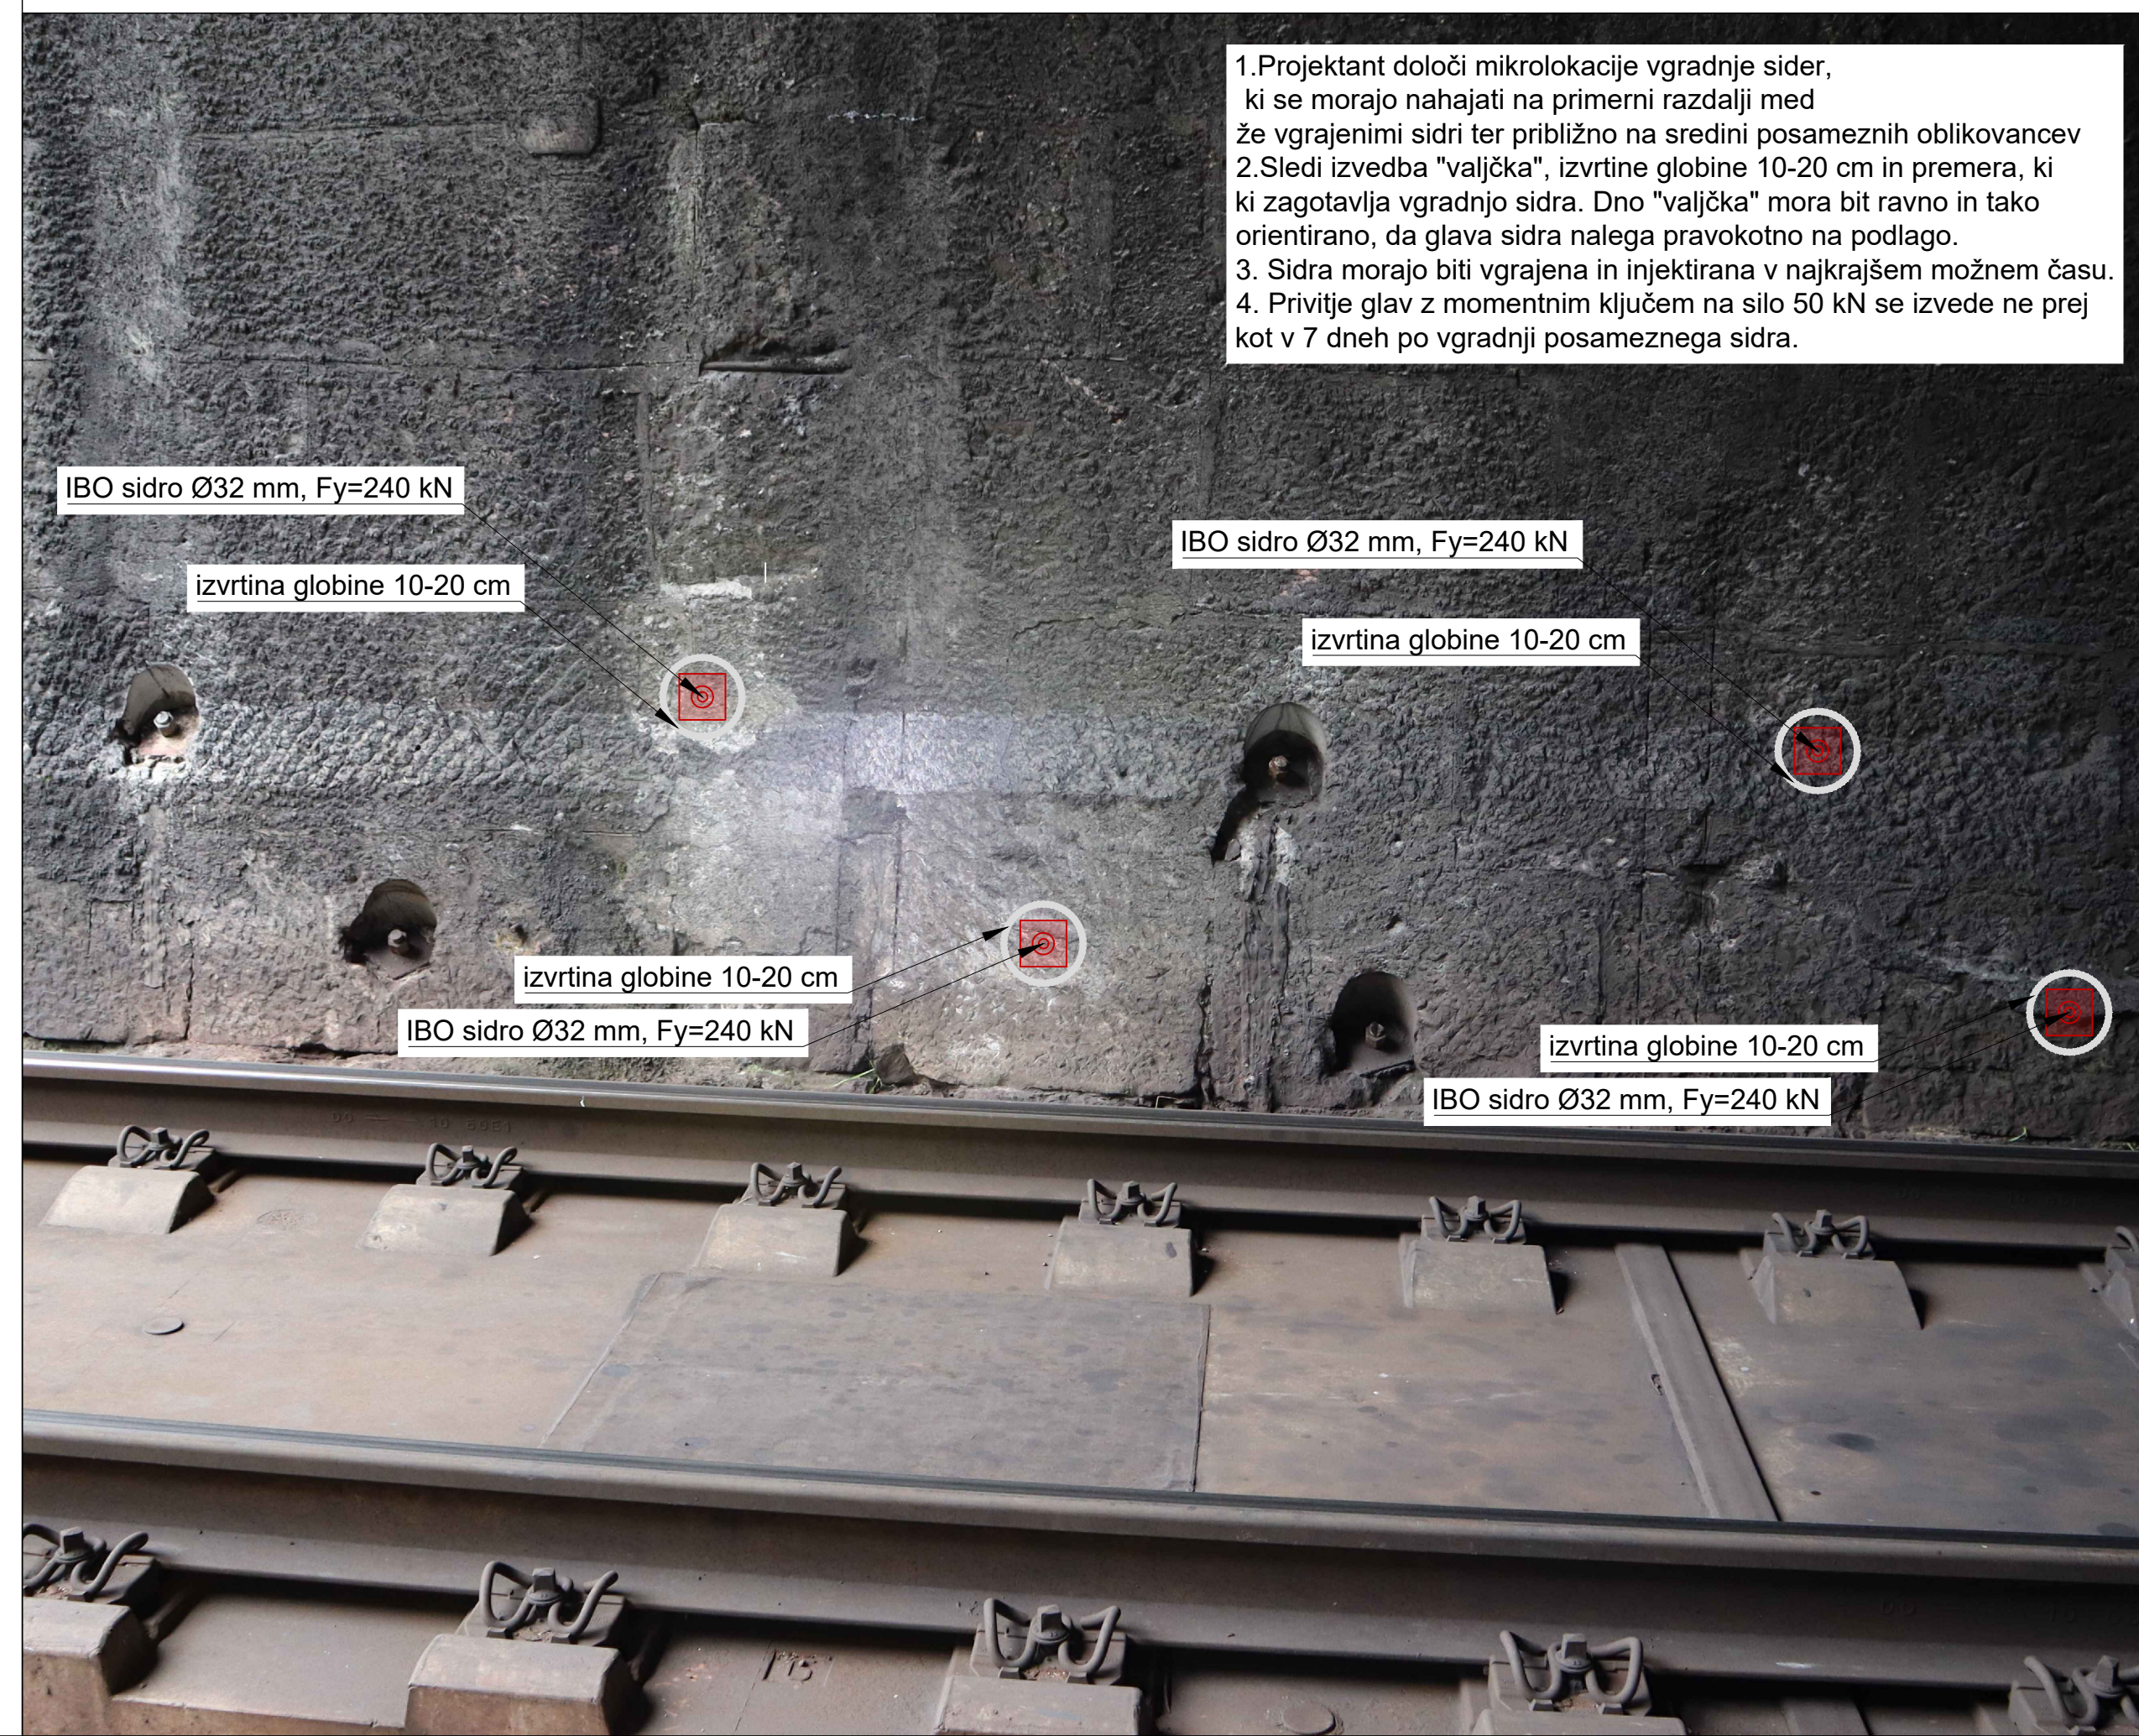


## DETAJL OBTRAKAVANJA BRIZGANEGA BETONA

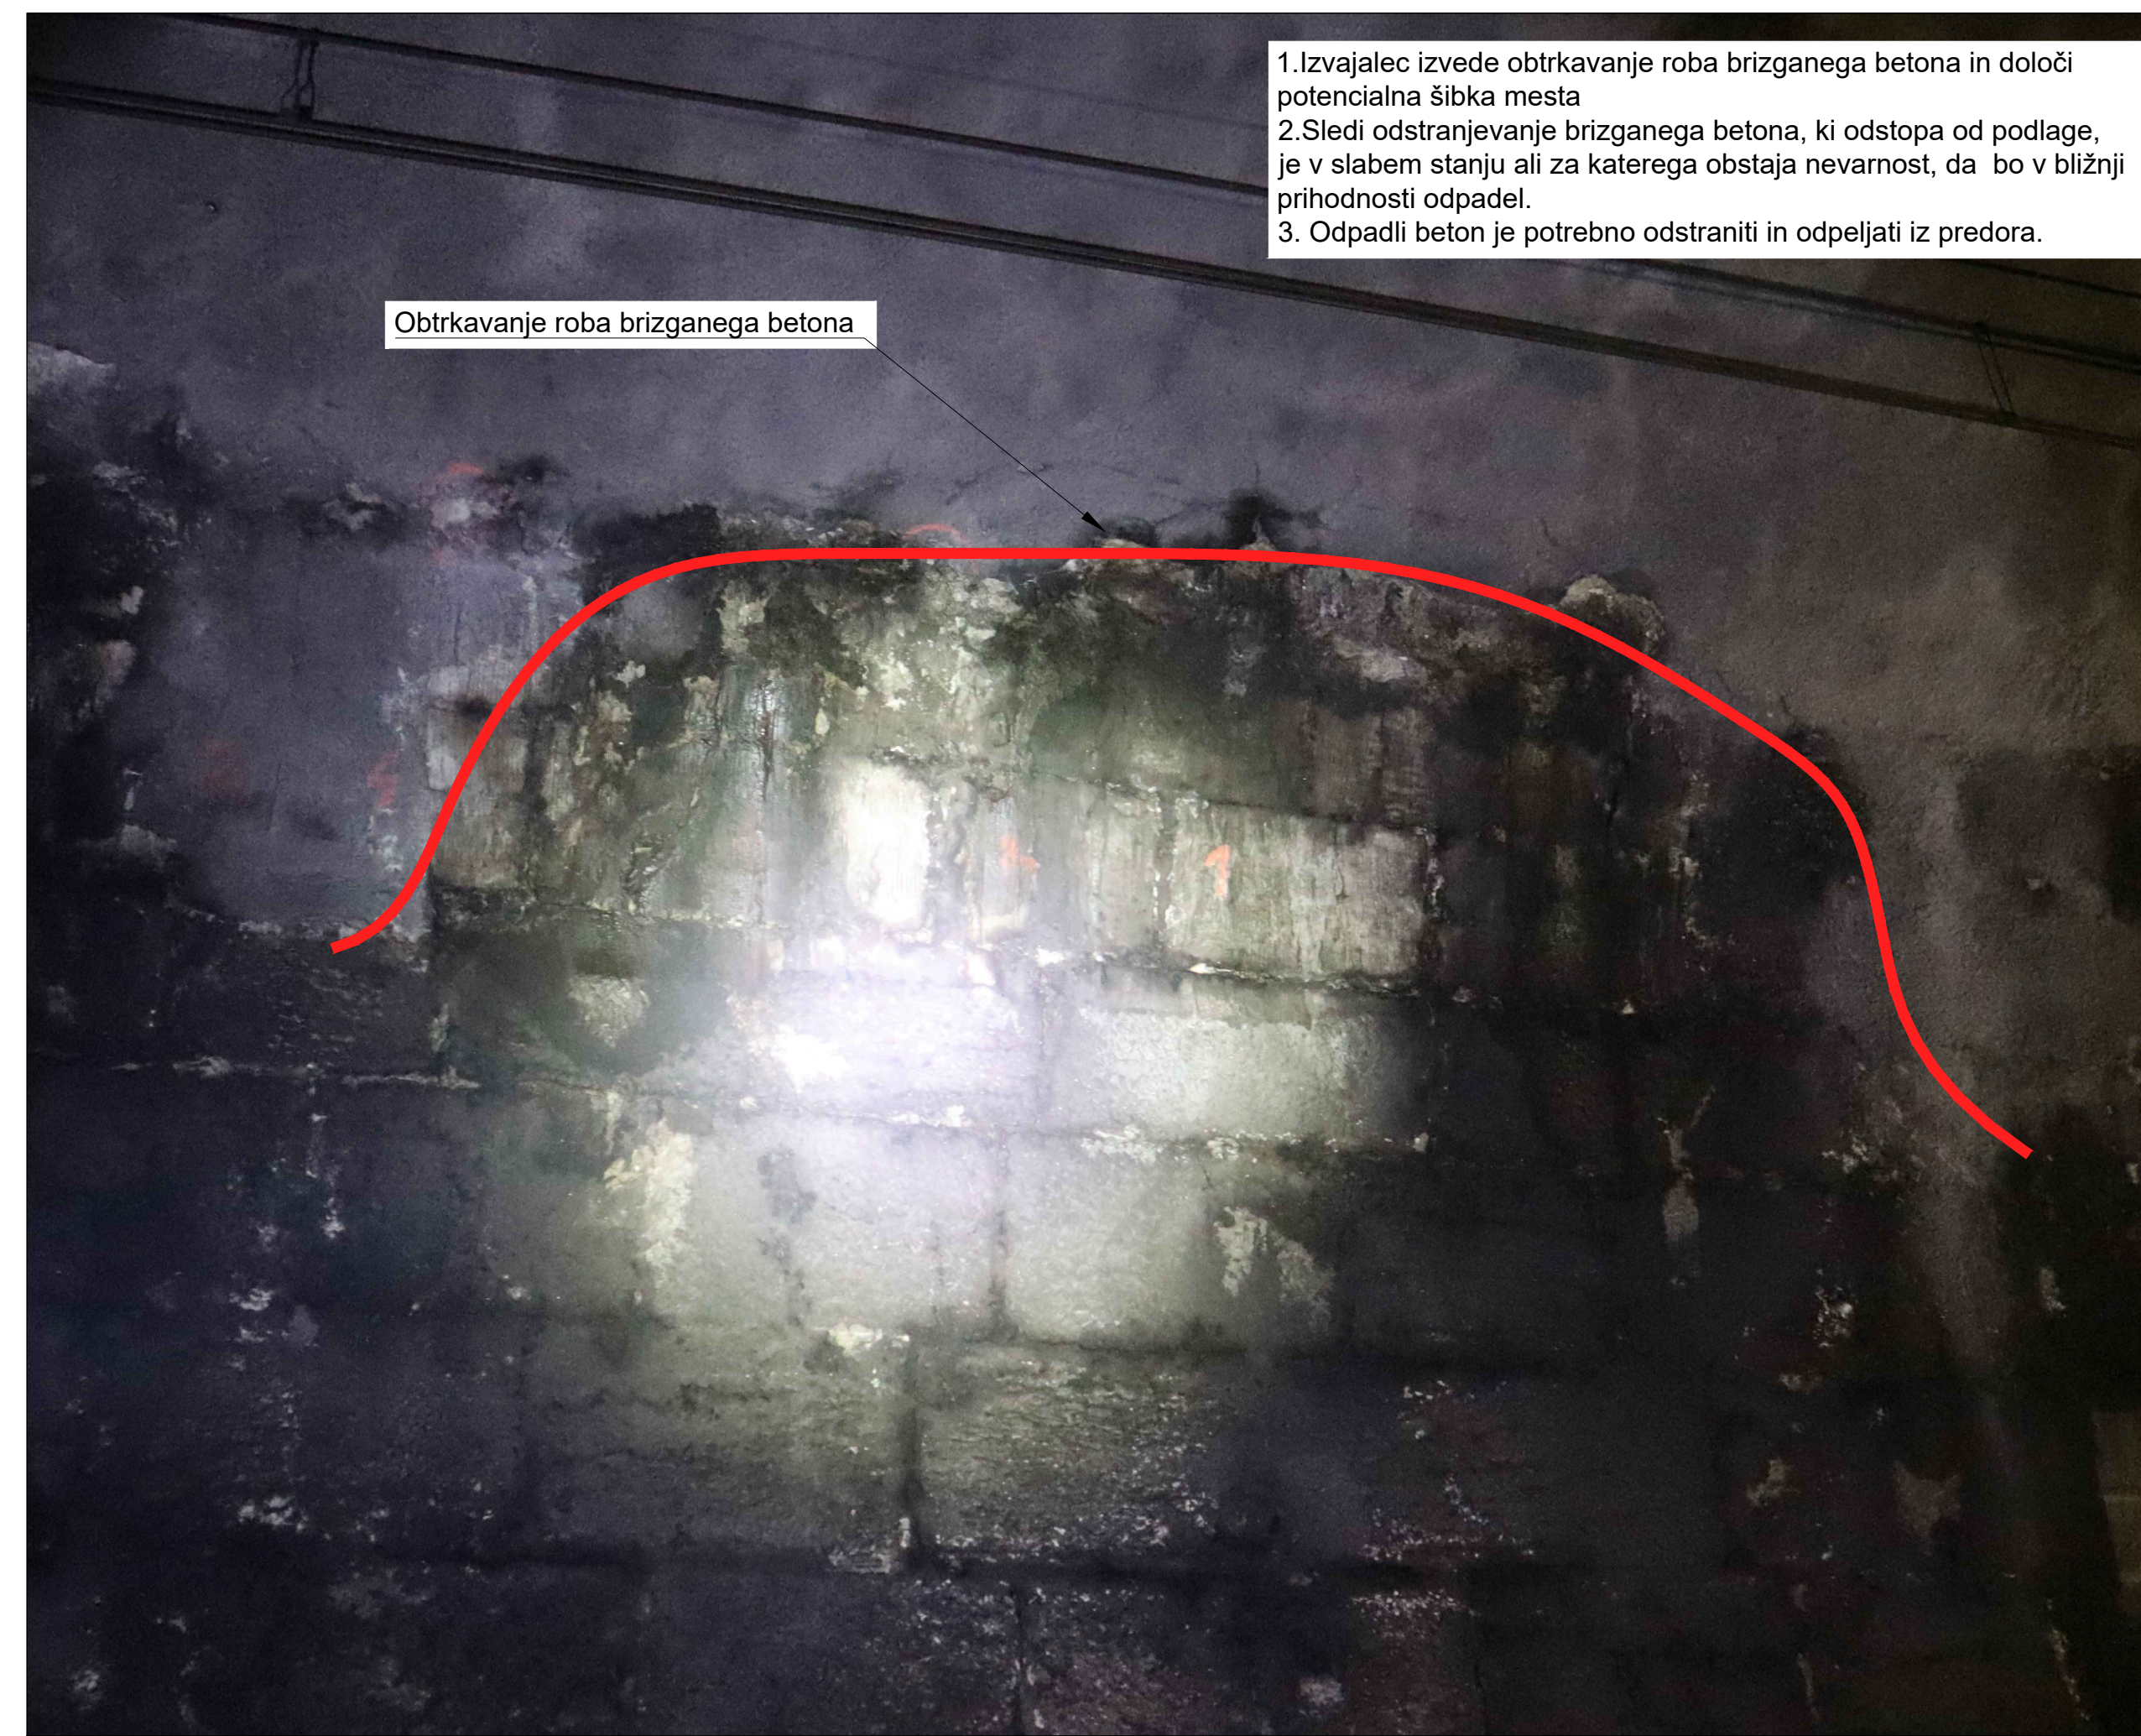

### DETAJL VGRADNJE SIDER V OBOK PREDORA

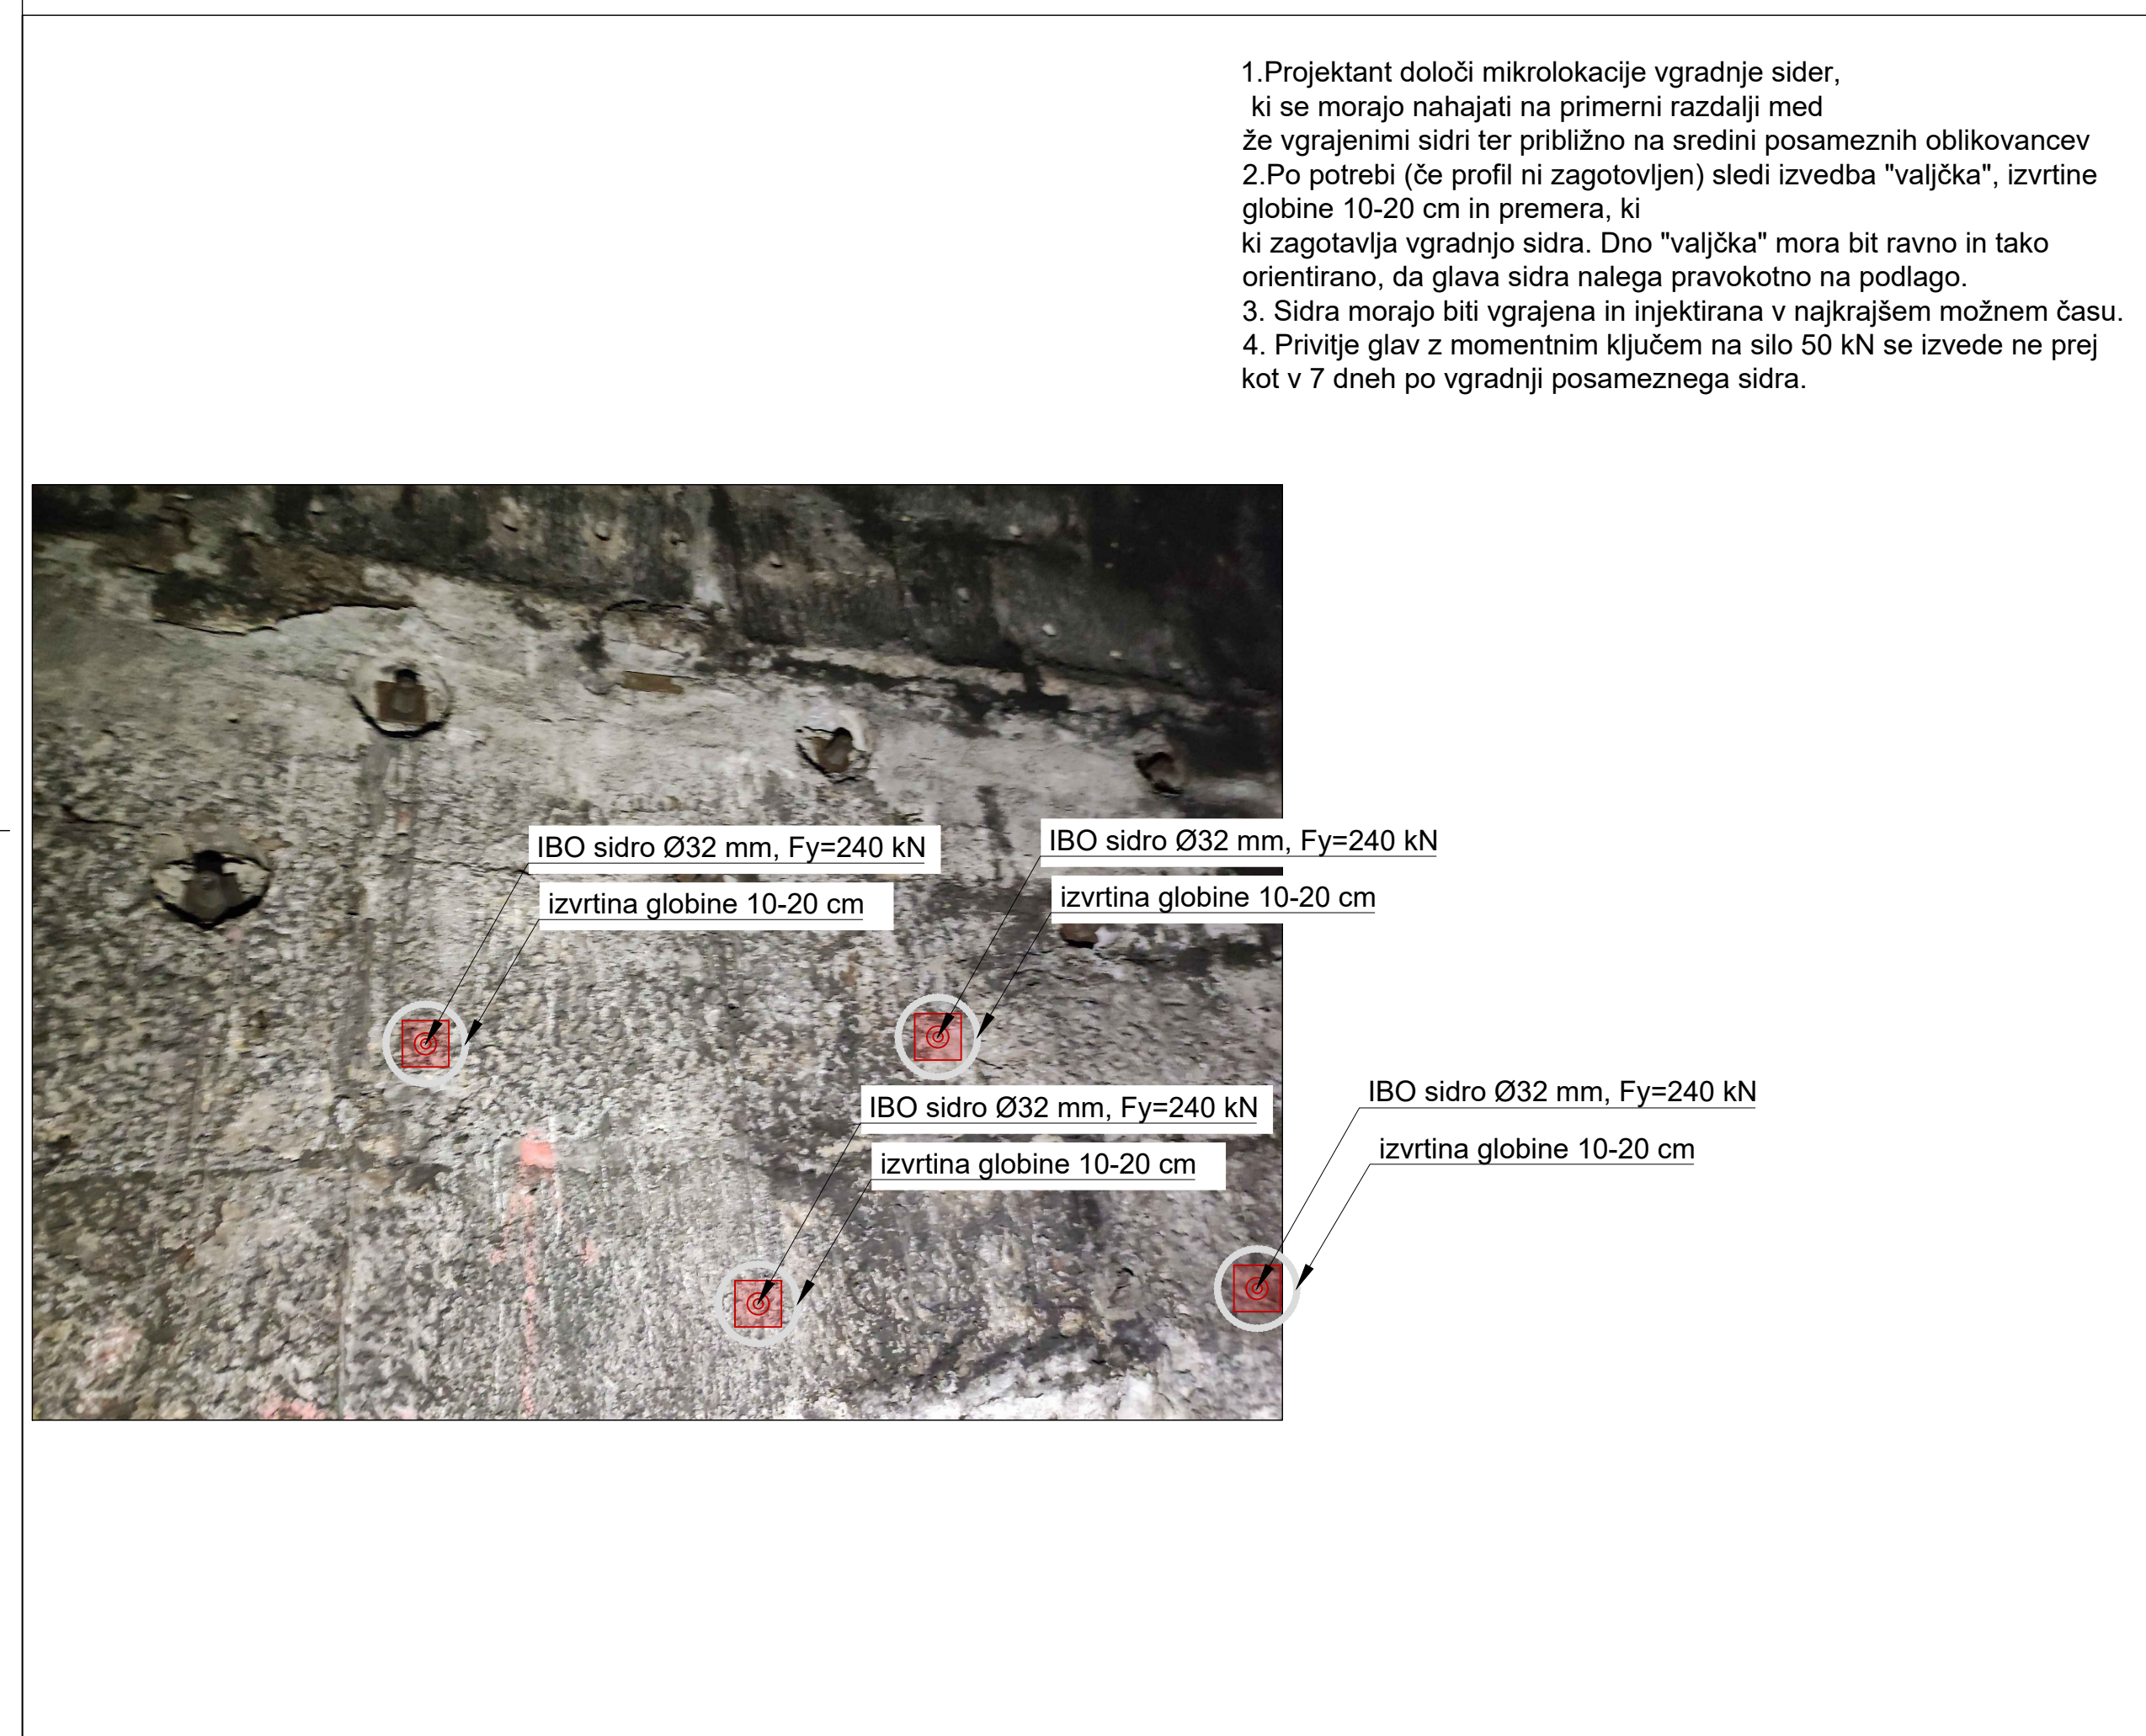

## DETAJL IZVEDBE SIDRA V TALNI OBOK PREDORA

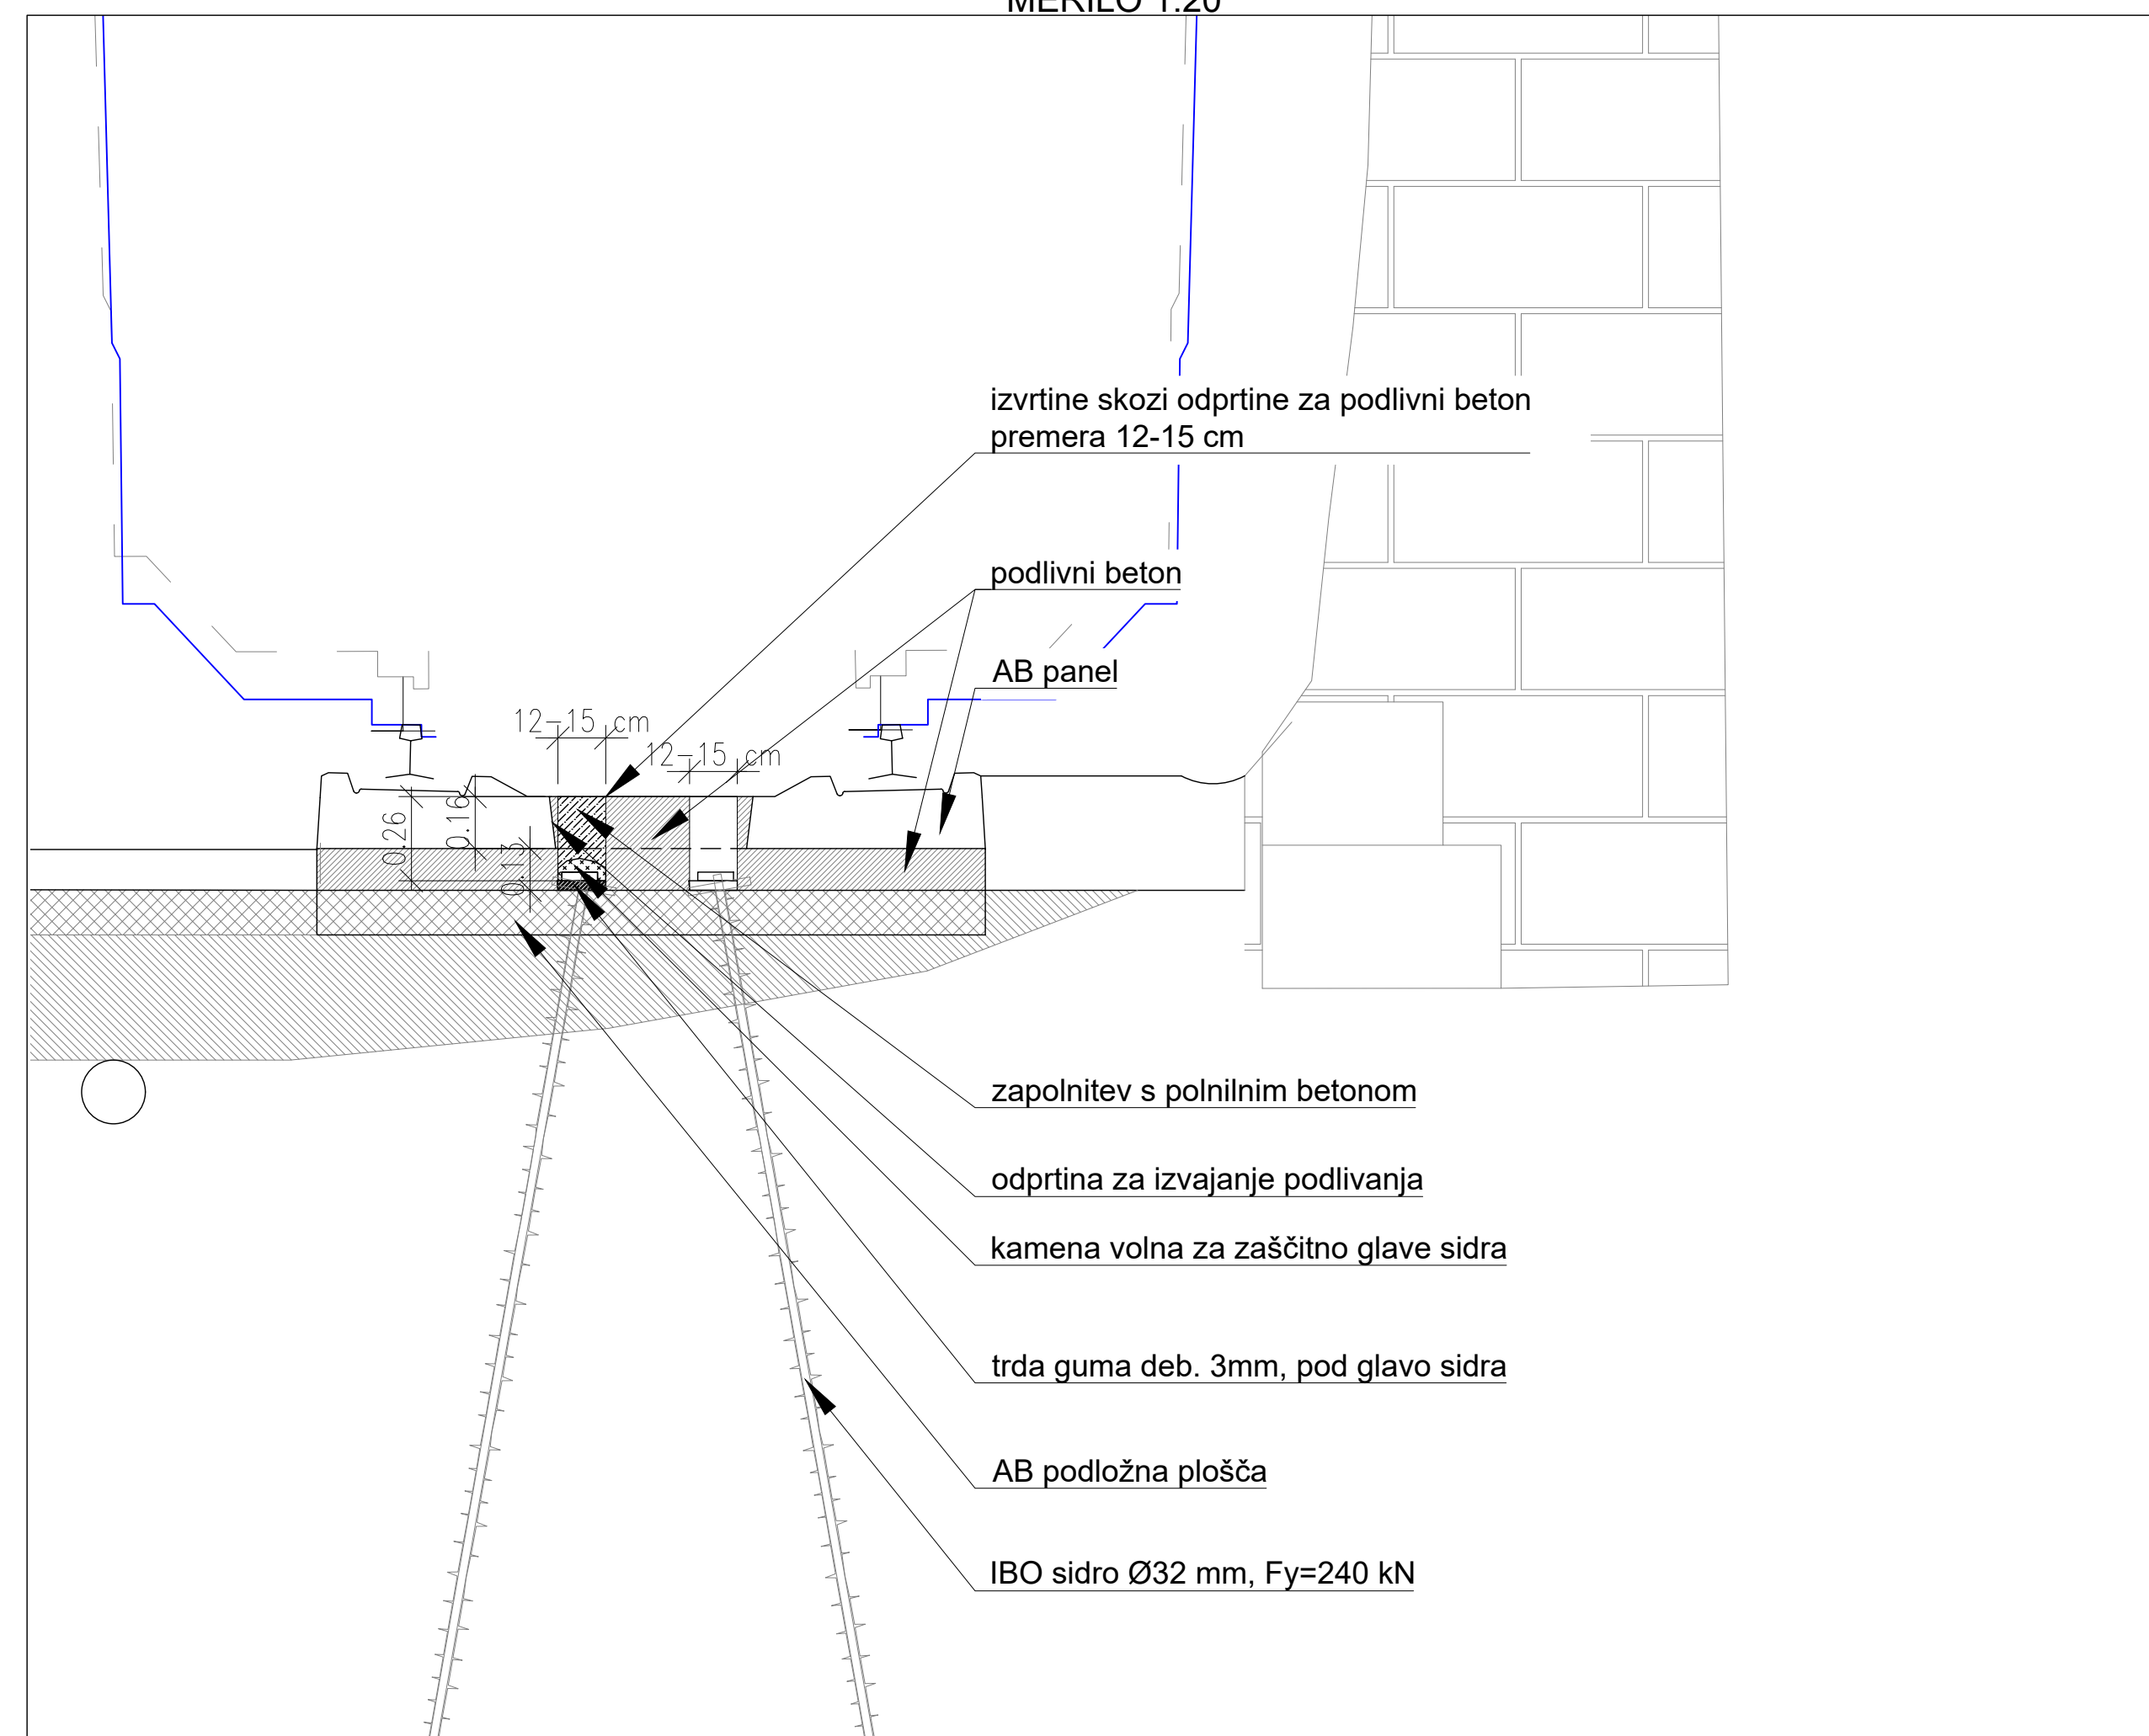

<div> <div>PROJEKT VOGON PARTNER</div> <div>PROJEKT PARTNERJI V SKUPNEM NASTOPU</div> </div>			
<div> <div>PROJEKTIRANJE IN SVETOVANJE</div> <div>JURJI ČAĐEZ S.P.</div> <div>Voivka 12, 6230 Postojna</div> </div>		<div> <div>IRGO CONSULTING d.o.o.</div> <div>Slovenčeva 93, 1000 Ljubljana</div> </div>	
<div> <div>NARODNIK</div> <div>Slovenske železnice Infrastruktura, d.o.o.</div> <div>Kolodvorska ulica 11,</div> <div>1506 Ljubljana</div> </div>		<div> <div>FAZA</div> <div>IZN</div> <div>PROJEKT ST.</div> <div>SPJC_003/23</div> <div>NACRT ST.</div> <div>SPJC_003/23-4</div> </div>	
<div> <div>OBJEKT</div> <div>IZVEDBENA PROJEKTA DOKUMENTACIJA</div> <div>IZVEDBENA PREDOROV KRIŽIŠČI, JURGOVEČ</div> <div>IN LEŽIŠČI NA PROGI ST. 50 LJUBLJANA</div> <div>– SEŽANA – D.M.</div> </div>		<div> <div>Vredja projekta</div> <div>id. ST.</div> <div>J. MUHČ, u.d.i.geotehol.</div> <div>RG-0101</div> <div>Namernoiz. vredja projekta</div> <div>id. ST.</div> <div>E. MUHČ, d.i.g&amp;m.i.geotehol.</div> <div>G-3568</div> <div>Glav. projektant</div> <div>id. ST.</div> <div>J. ČAĐEZ, u.d.i.geotehol.</div> <div>RG-0101</div> <div>Priloge</div> <div>id. ST.</div> <div>M. PEČOVNIK, m.i.geotehol.</div> <div>RG-6151</div> </div>	
<div> <div>NACRT</div> <div>7/4 SANACIJA PREDORA LEŽIŠČI</div> </div>		<div> <div>MESECI</div> <div>FEBRUAR 2023</div> </div>	
<div> <div>RISBA</div> <div>DETALJI</div> </div>		<div> <div>MEŠLO</div> <div>ŠIFRA RISBE</div> <div>ŠTEVILKA RISBE</div> </div>	
		<div> <div>1:20</div> <div>G.151</div> <div>9</div> </div>	