




LEŽEŠKI (Tip L-A)
PANELI 28-30

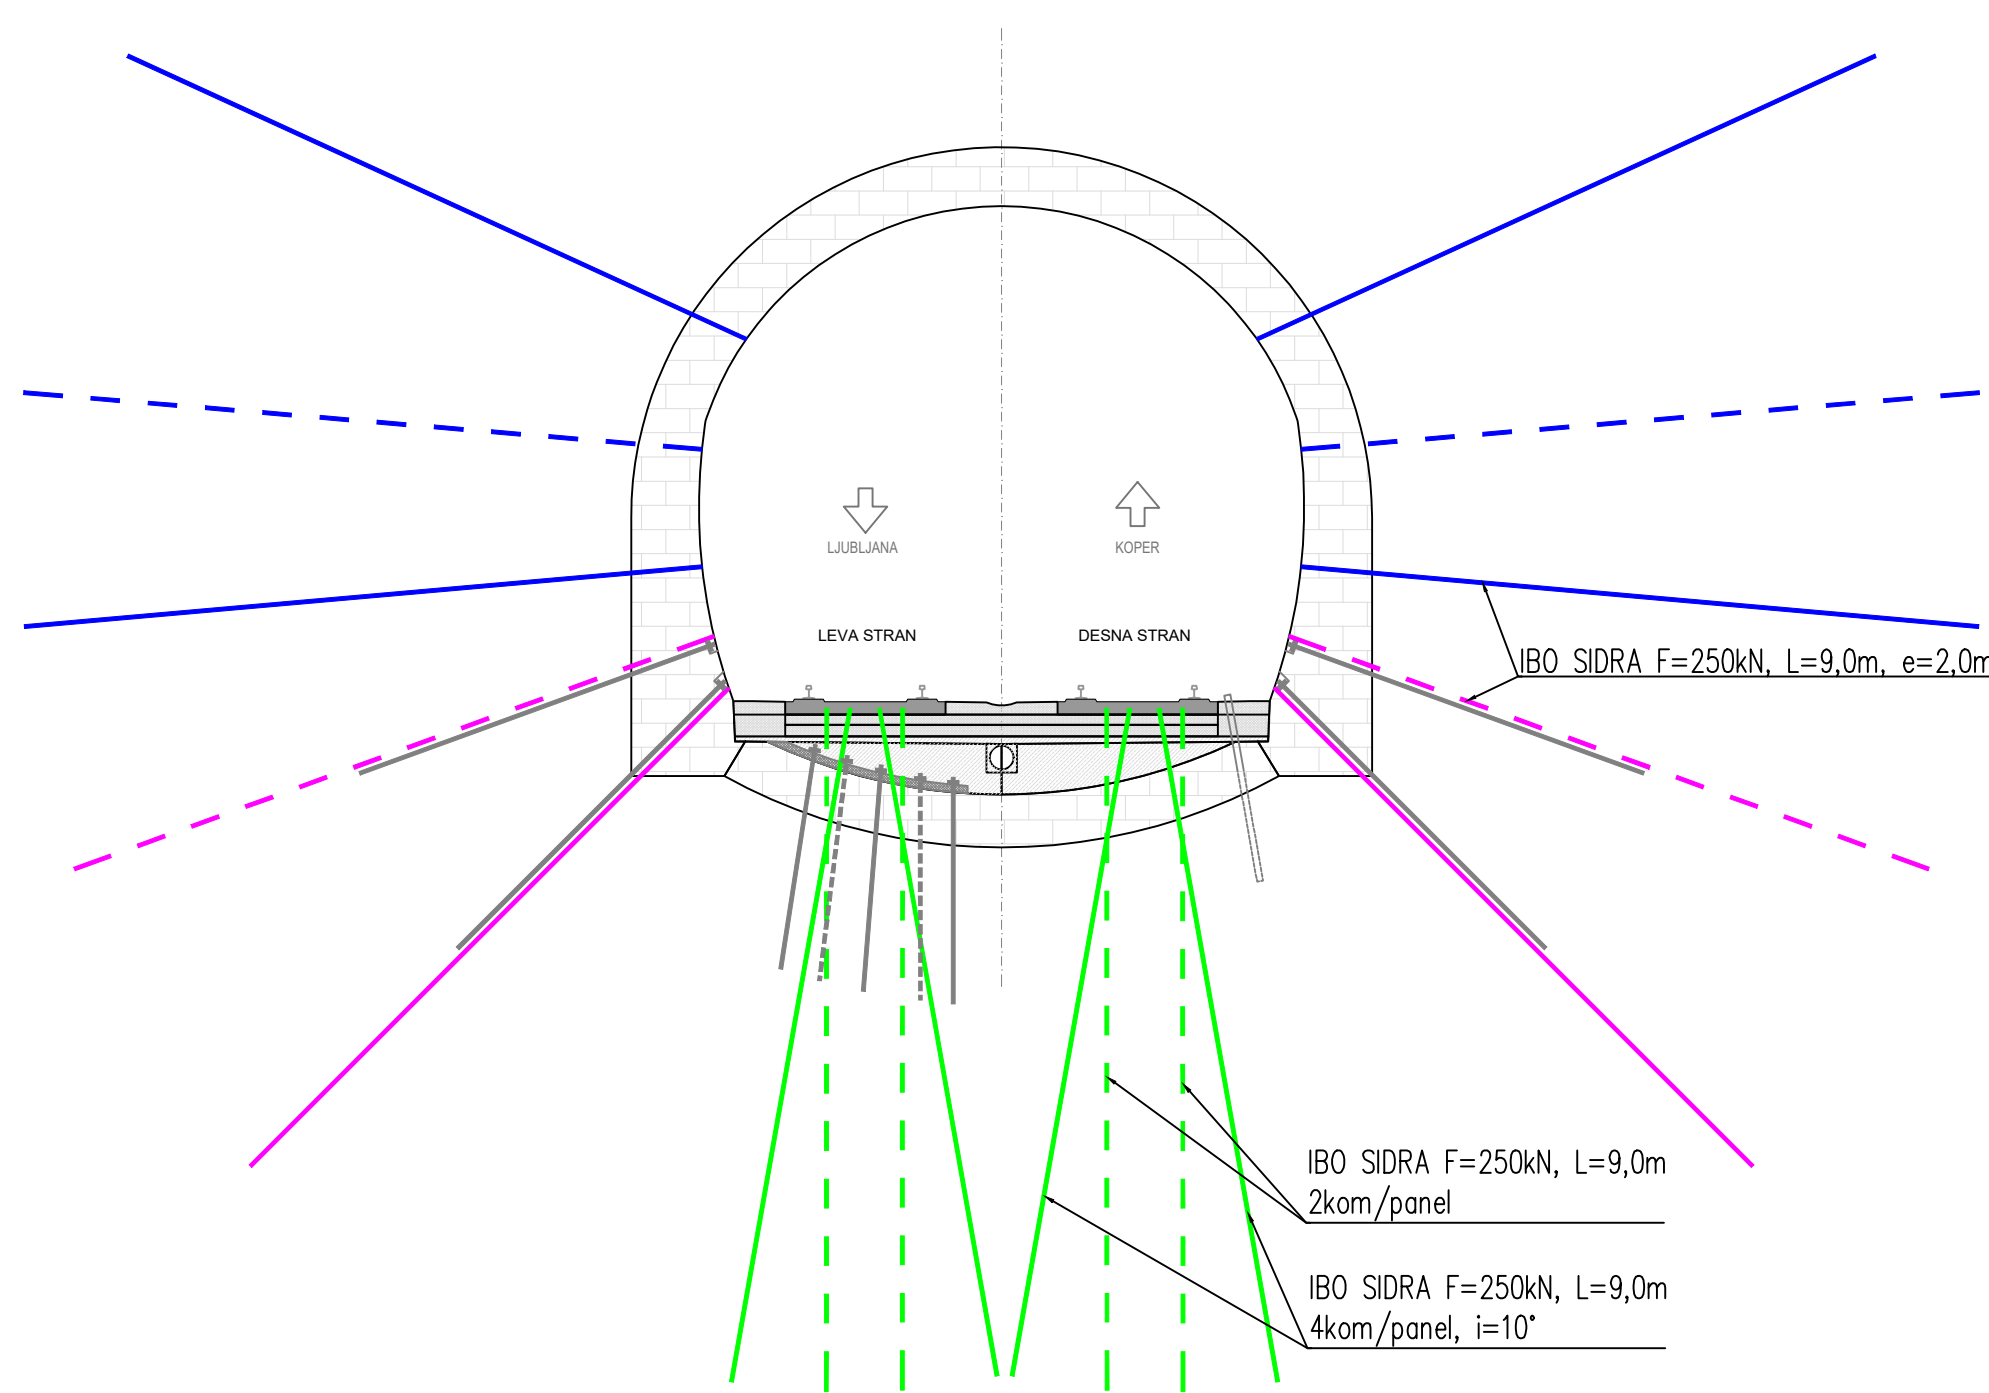


LEŽEŠKI (Tip L-B)
PANELI 36-38

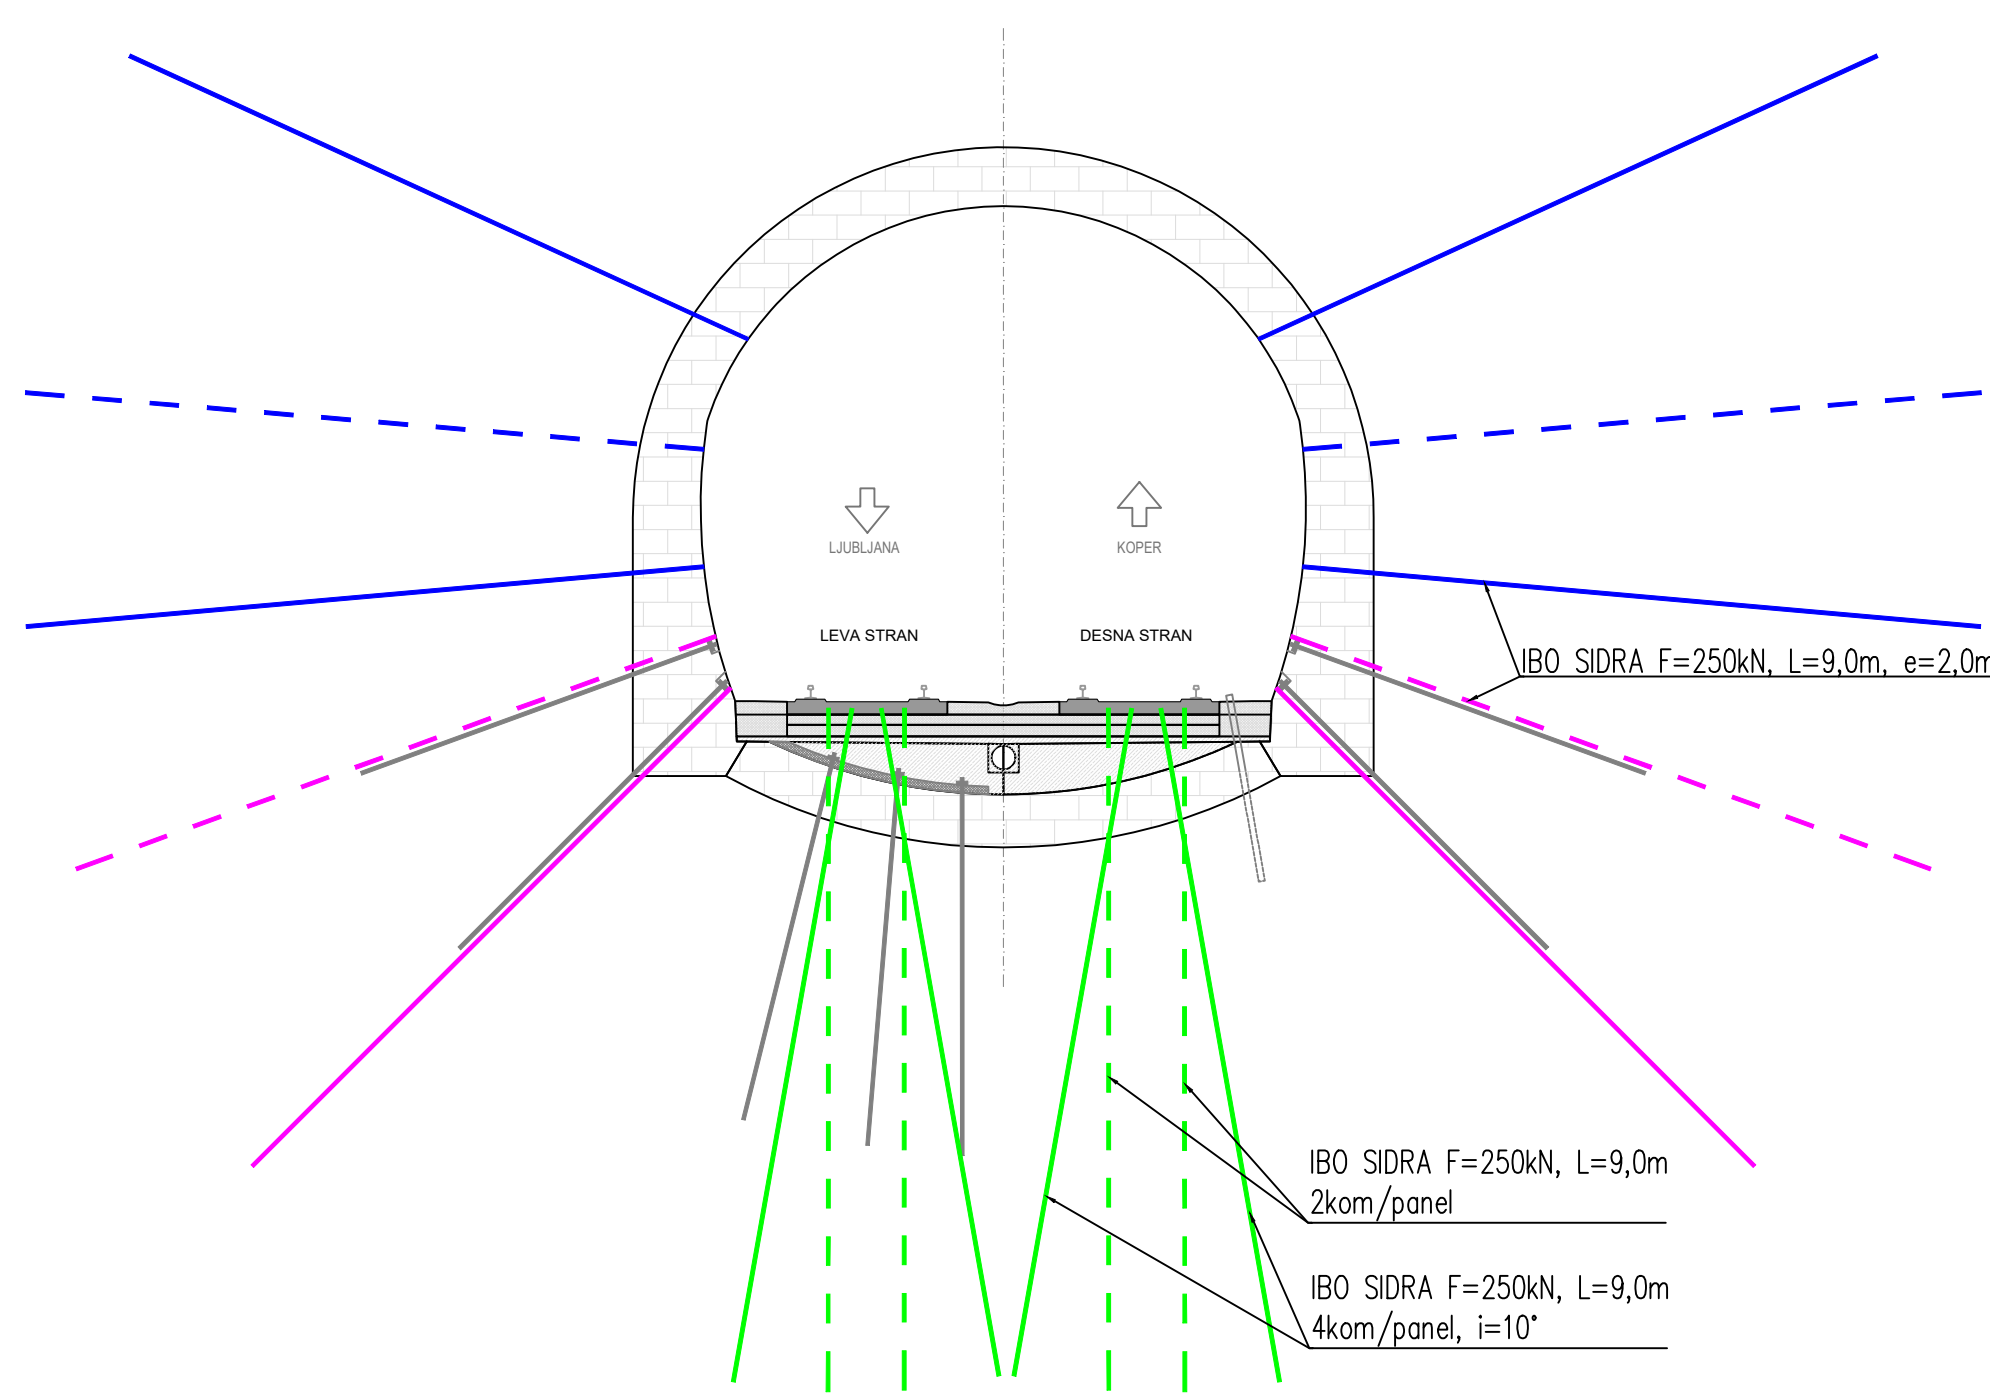


LEŽEŠKI (Tip L-C)
km 565+700 do 656+732

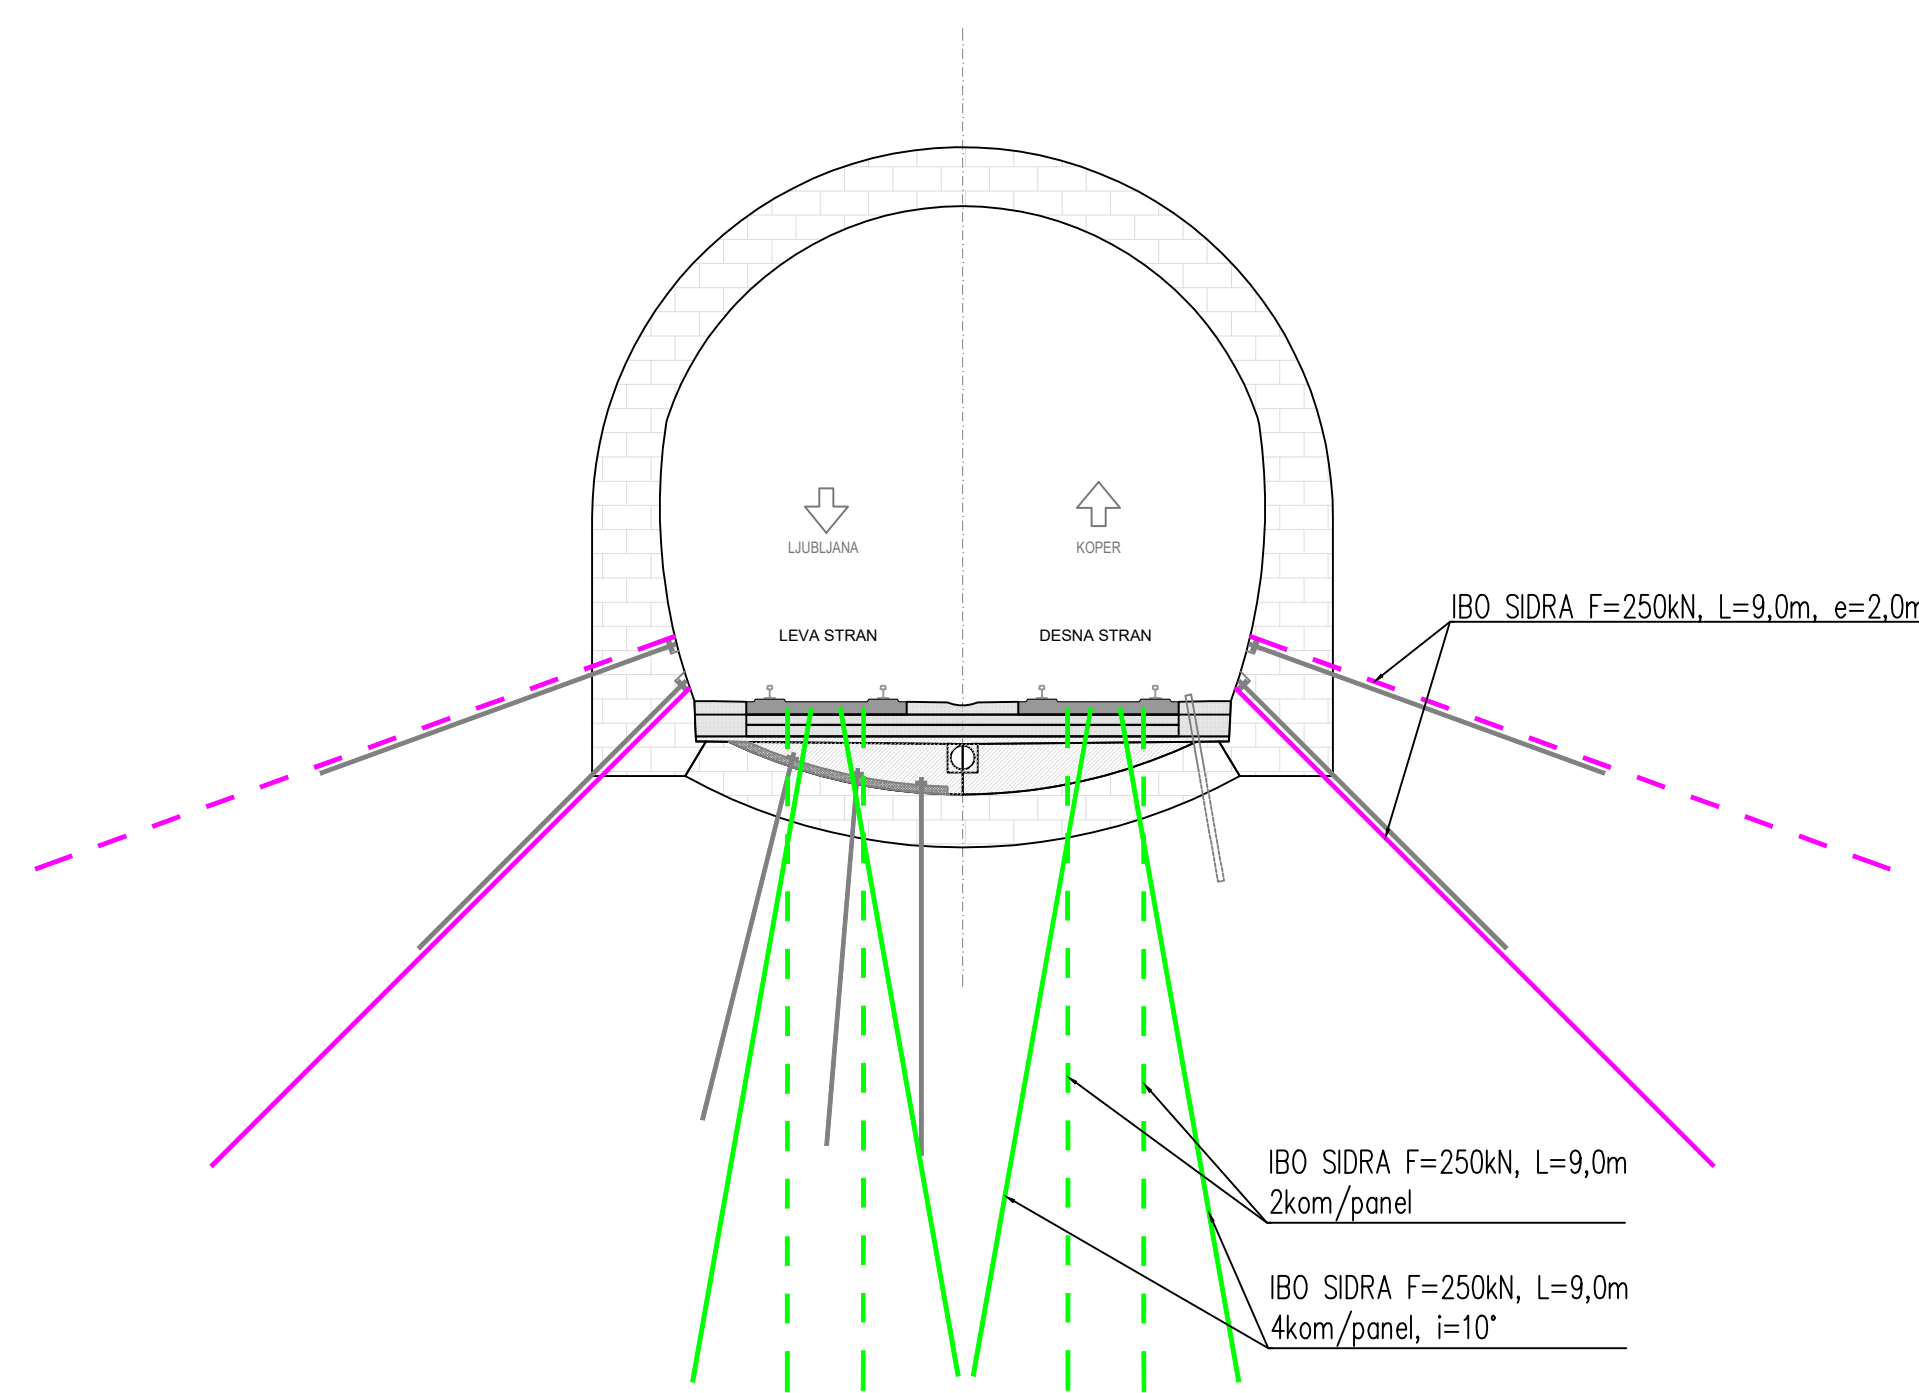


KRIŽIŠKI (Tip K-A)
km 654+396 do 654+500

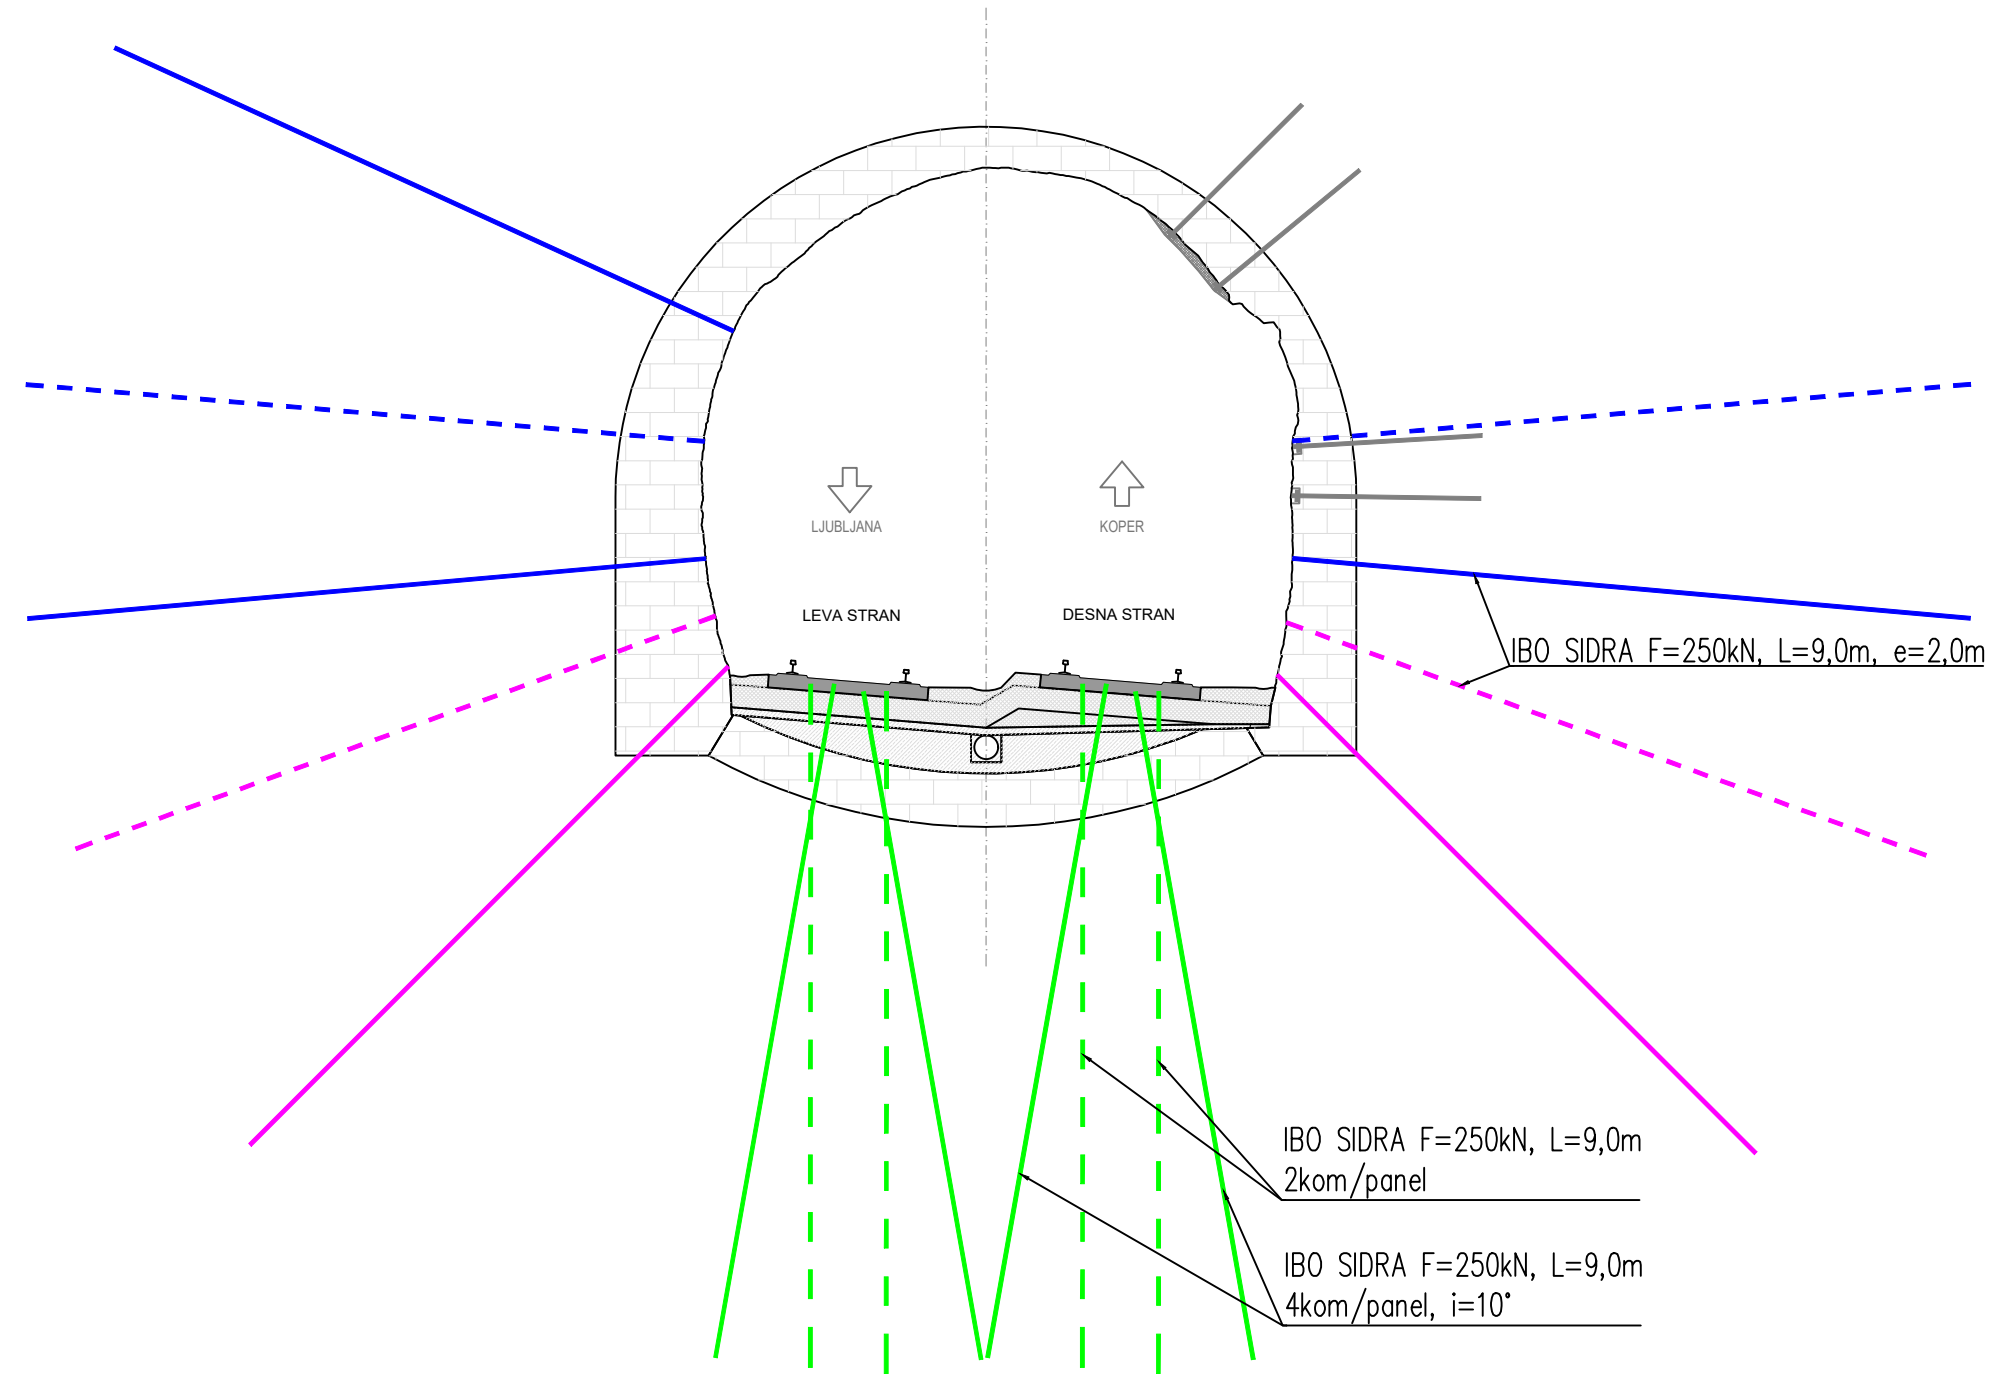


JURGOVEC (Tip J-A)
PANELI 23-27

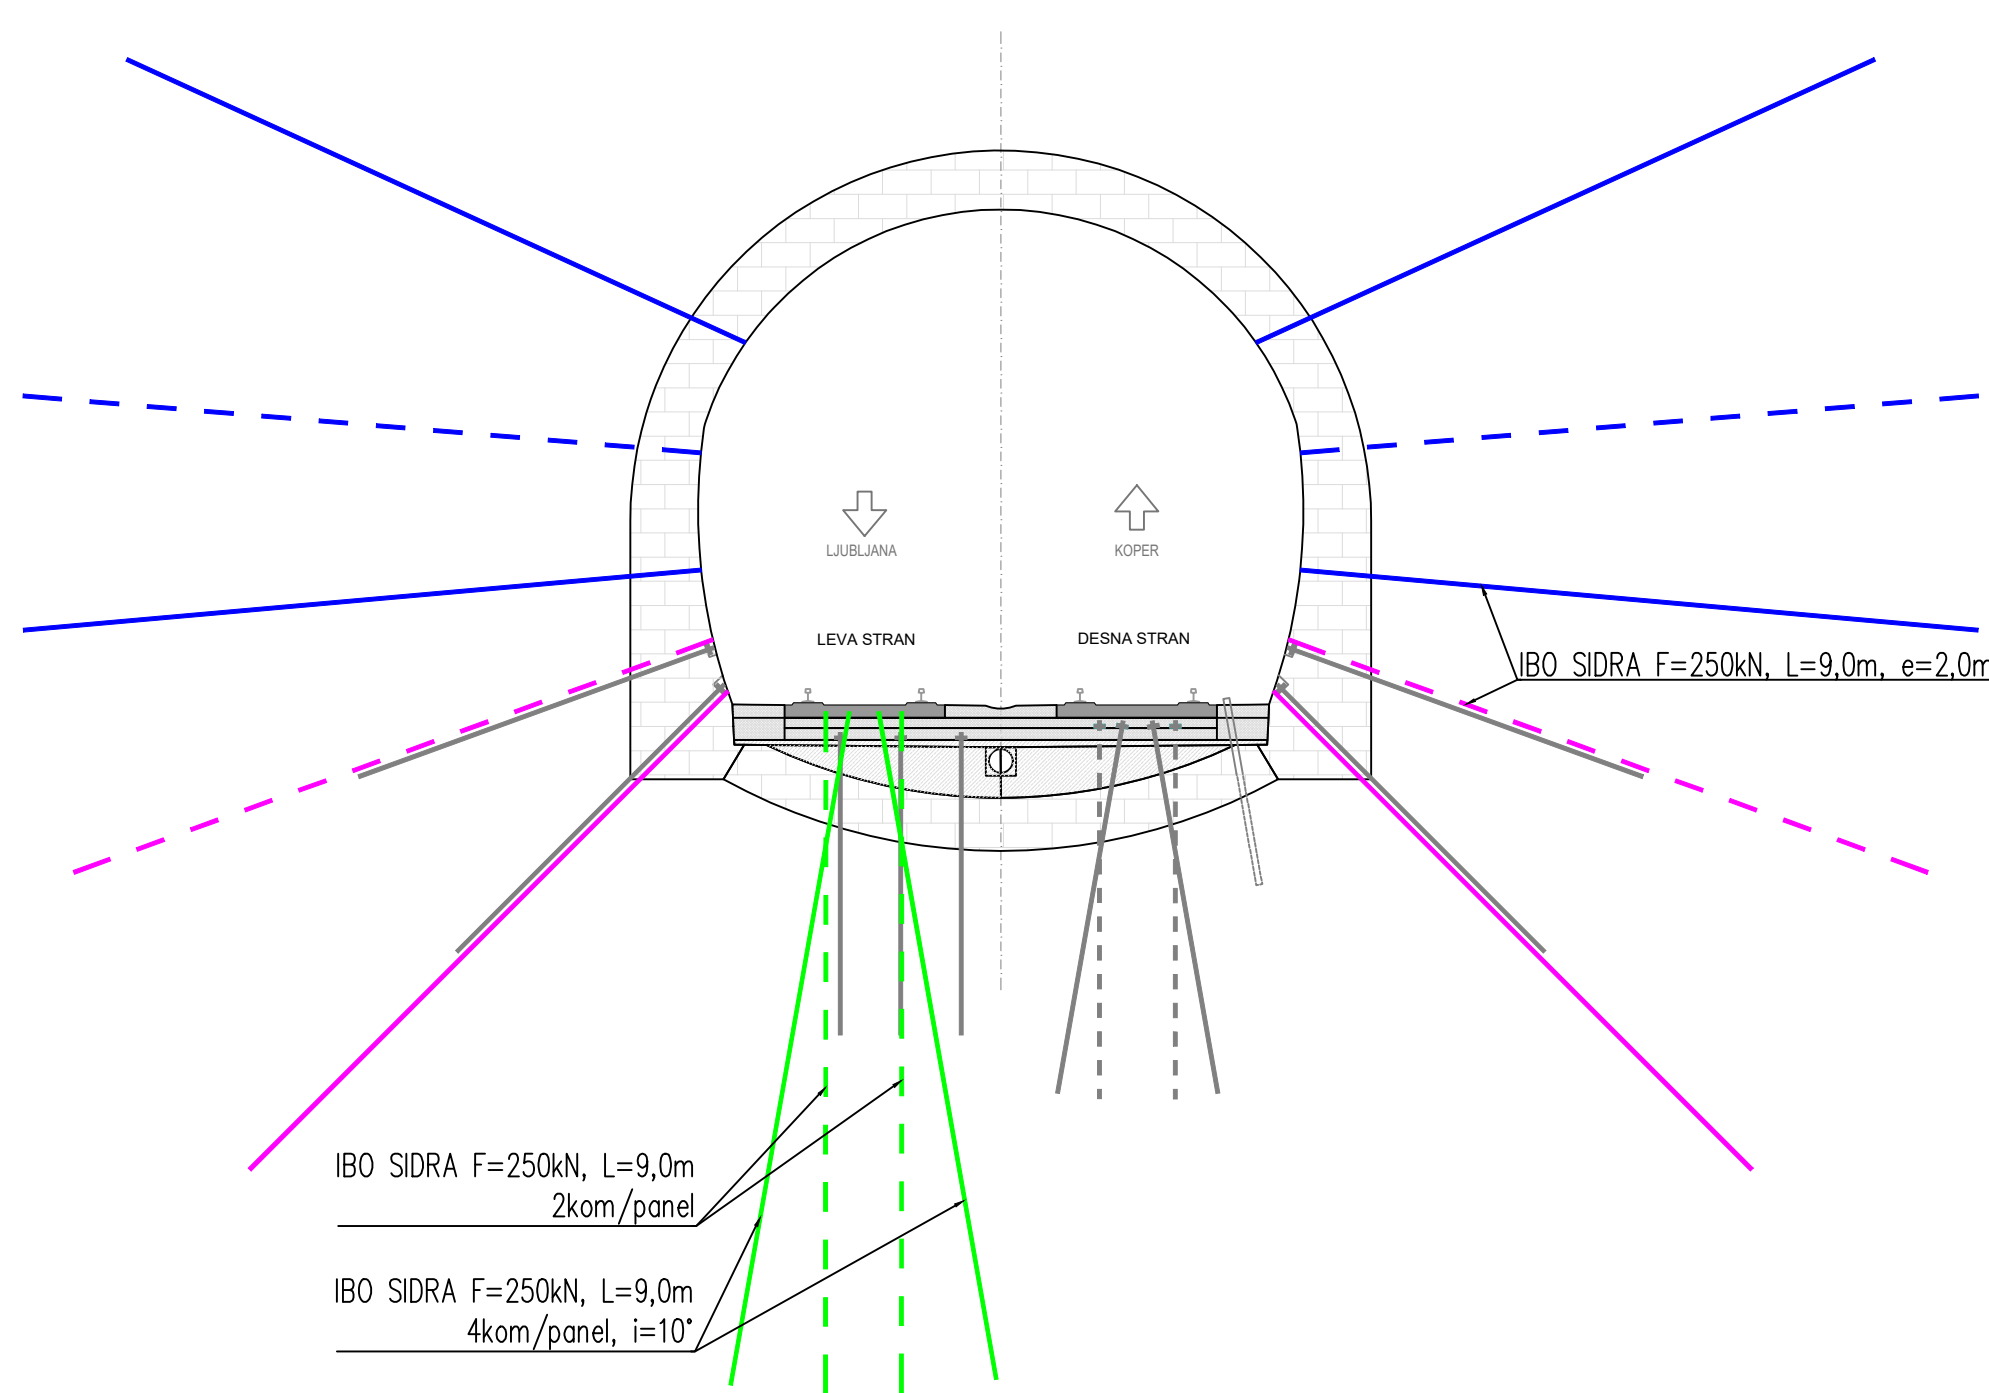


JURGOVEC (Tip J-B)
PANELI 35-37

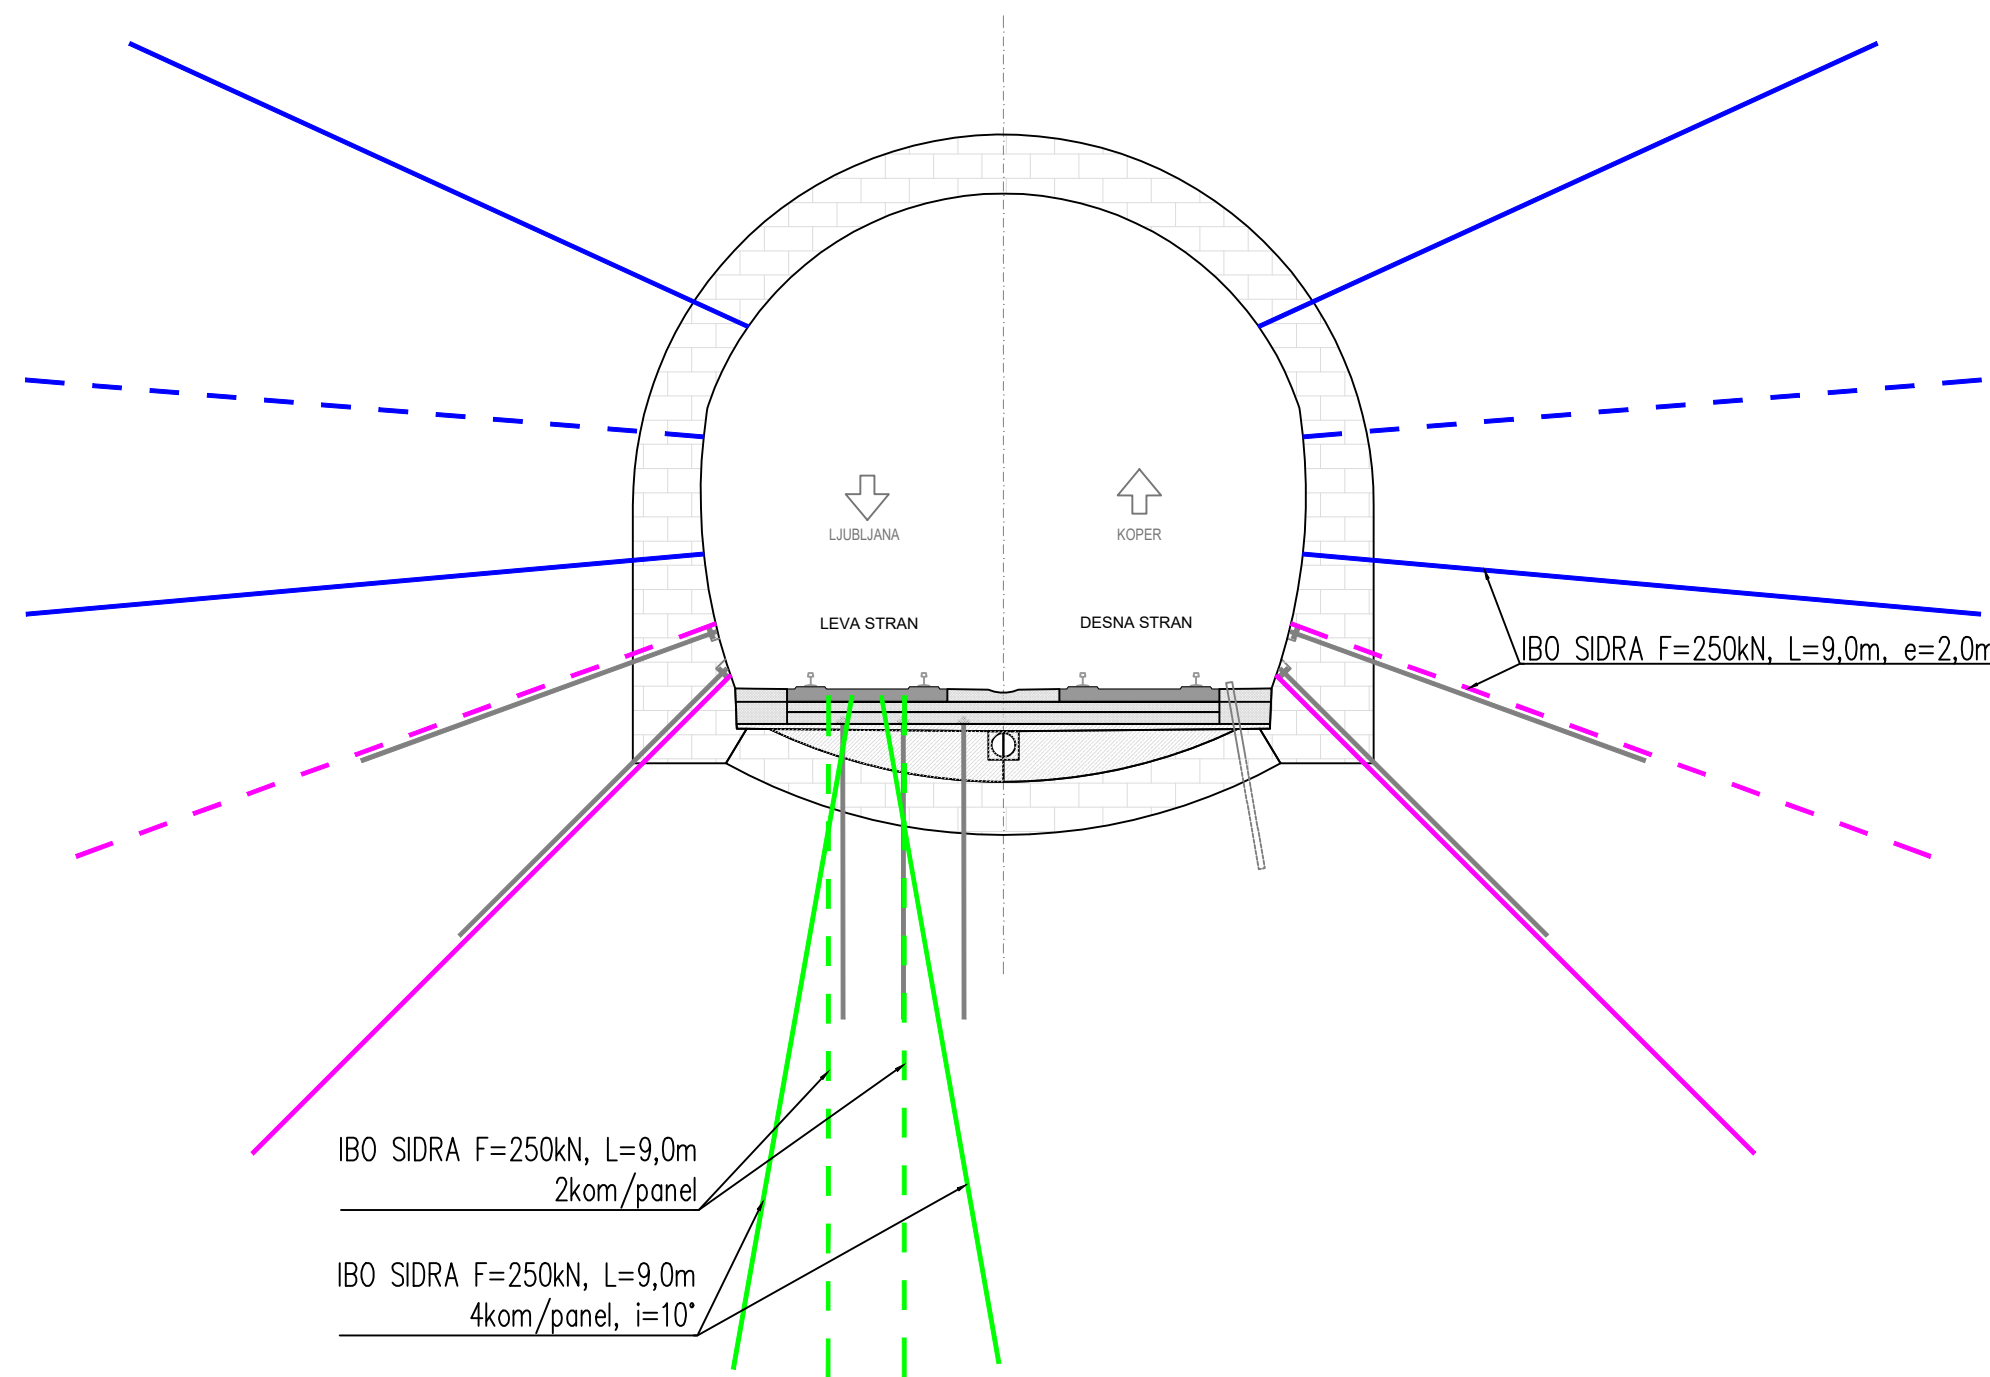

JURGOVEC (Tip J-C)
PANELI 45-56

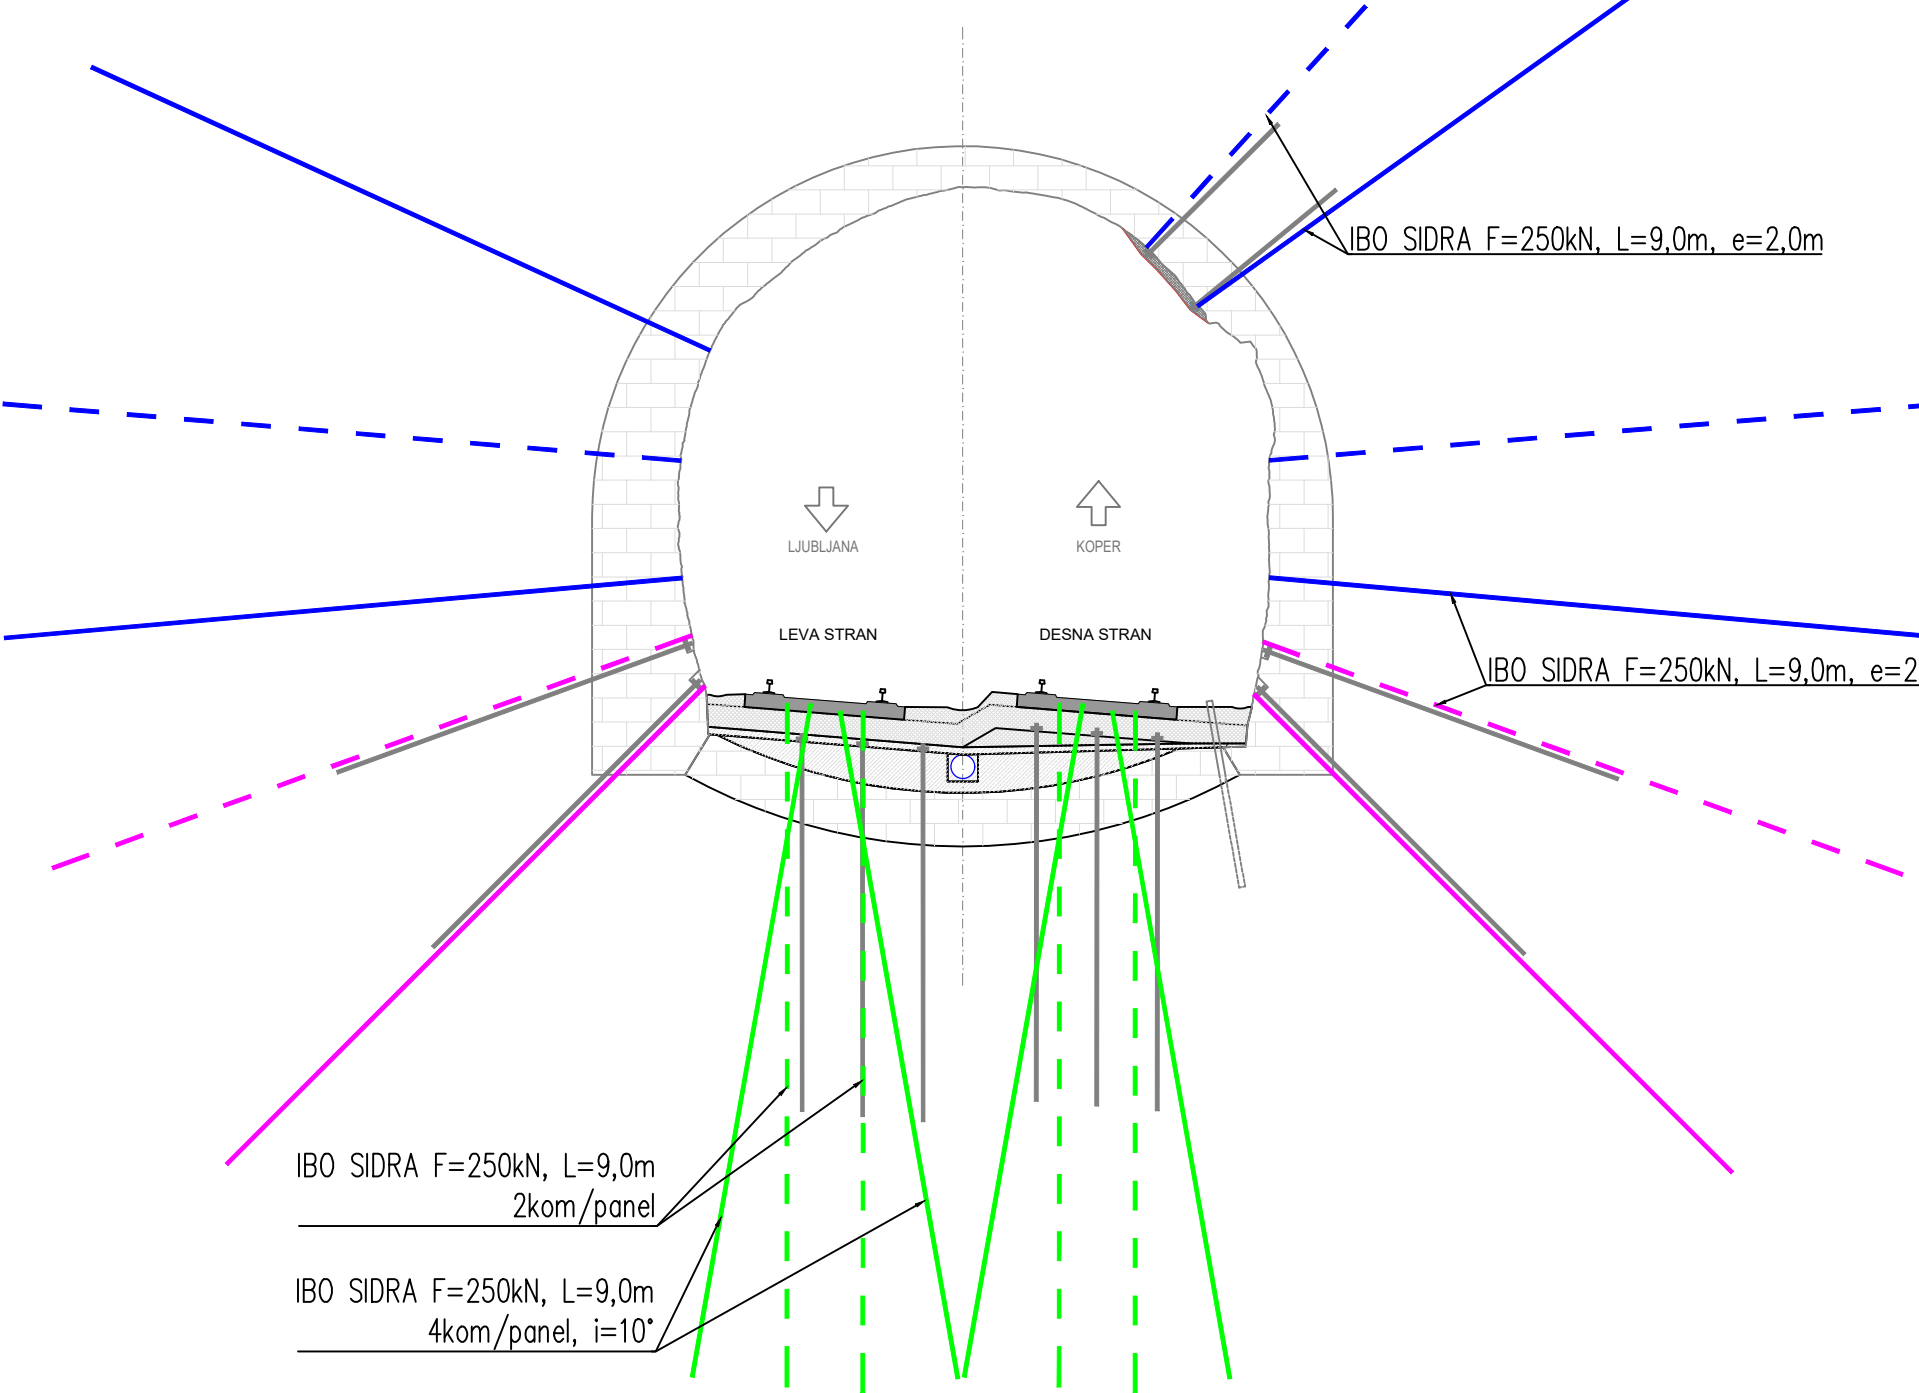

KRIŽIŠKI (Tip K-B)
km 654+700 do 654+716

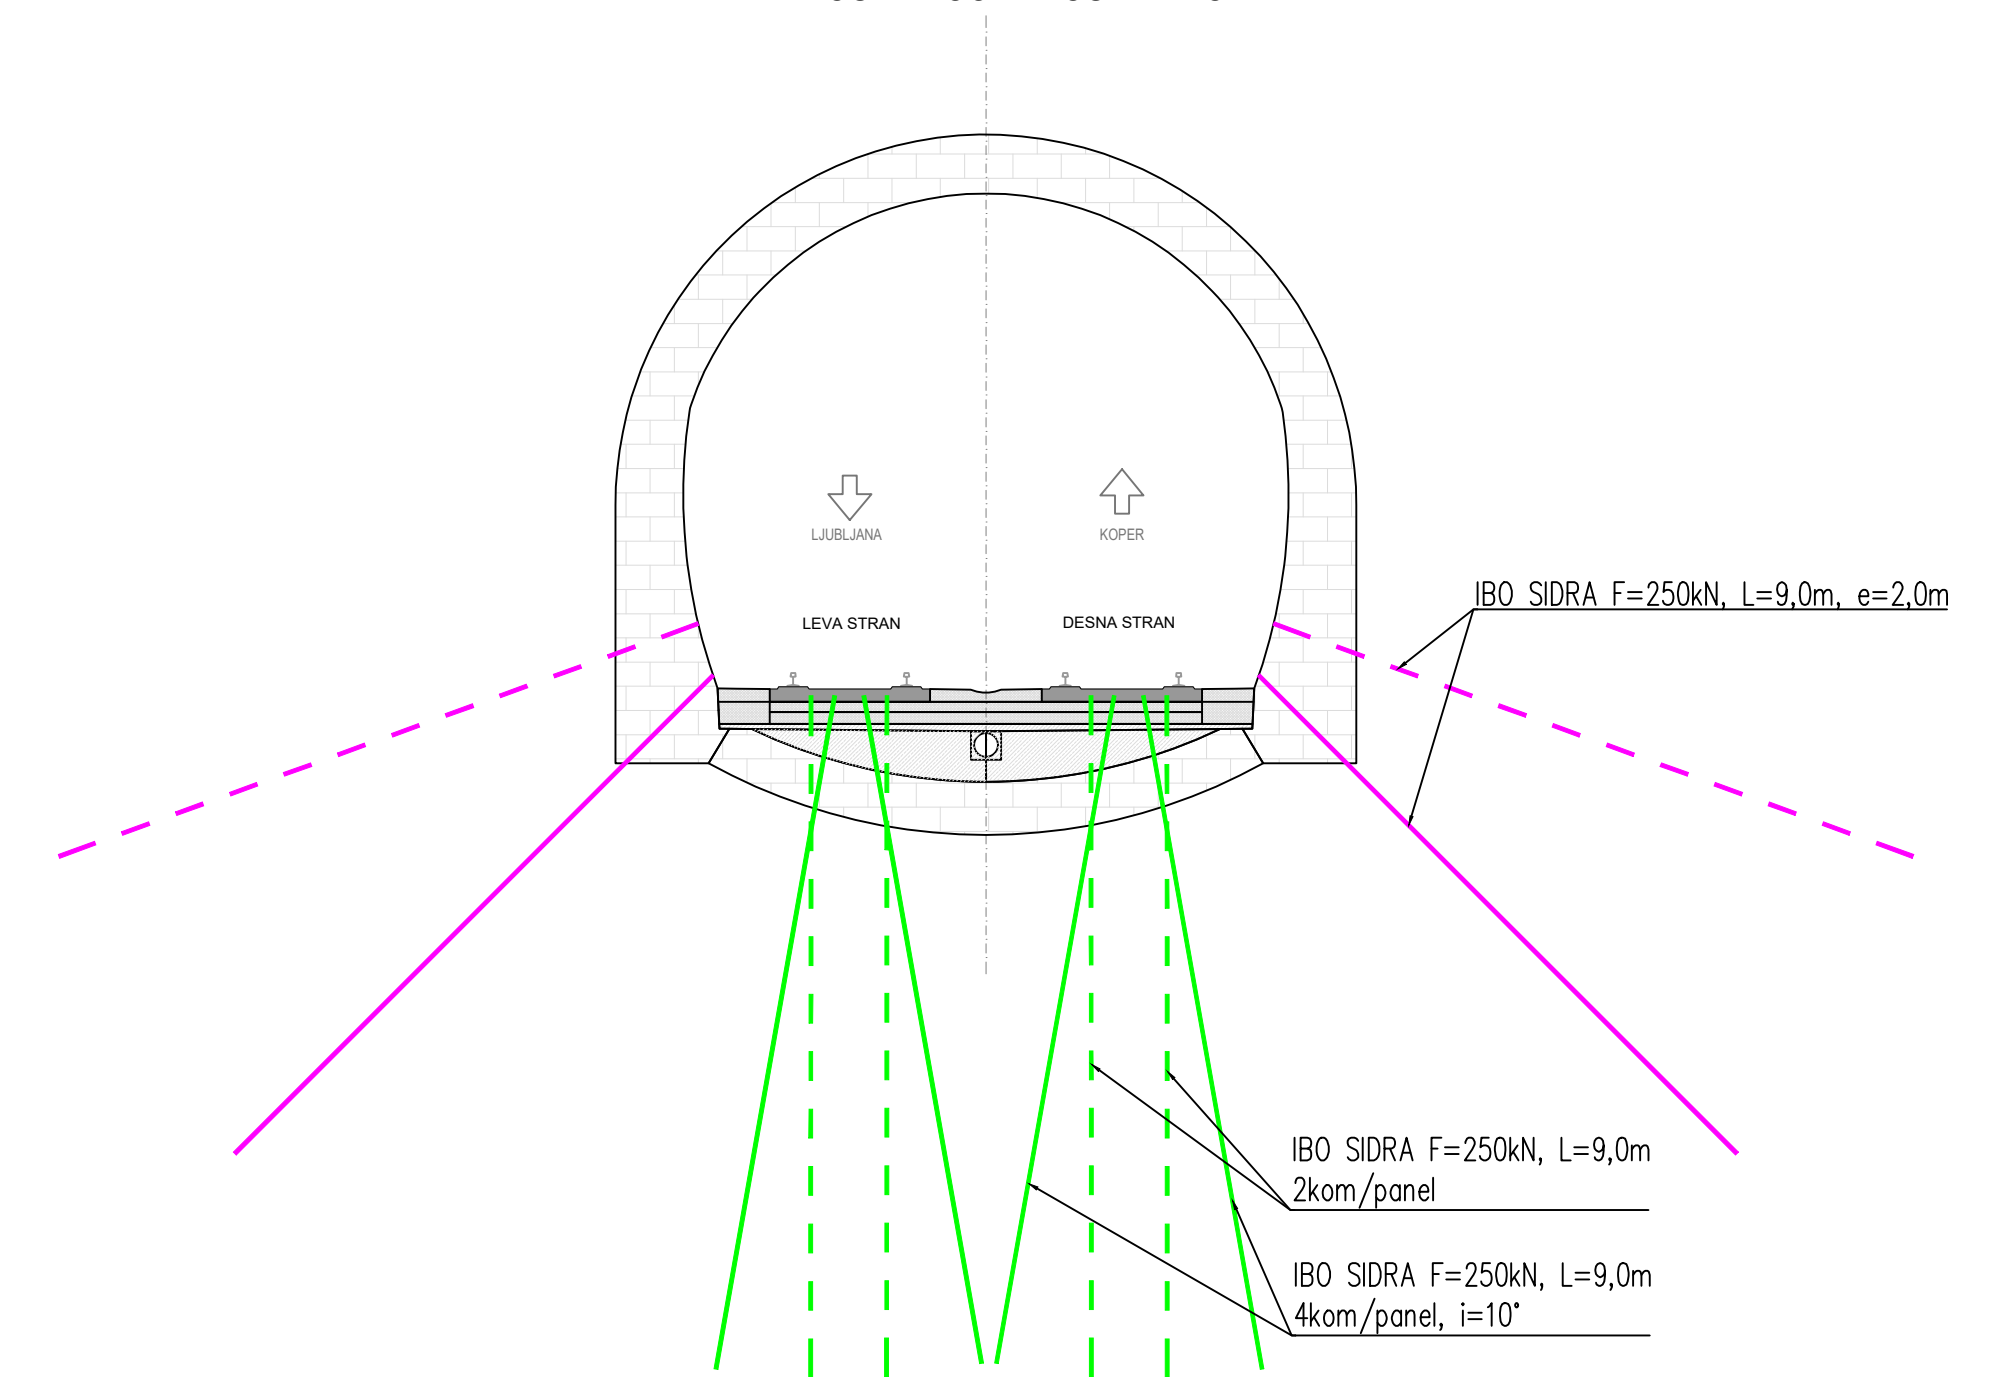

PROJEKTANT VODILNI PARTNER	PROJEKTANT PARTNERJI V SKLADU S PARTNERSTVOM
PROJEKTIRANJE IN SVETOVANJE JURIJ ČADEŽ S.P. Kolodvorska ulica 11, 1506 Ljubljana	IRGO CONSULTING d.o.o. Slovenčeva 93, 1000 Ljubljana
NAMEN Slovenske železnice Infrastruktura, d.o.o. Kolodvorska ulica 11, 1506 Ljubljana	Faza IZN
OBJEKT IZVEDBENA PROJEKTA DOKUMENTACIJA SANACIJA PREDOROV KRIŽIŠKI, JURGOVEC IN LEŽEŠKI NA PROGI ST. 50 LJUBLJANA - SEŽANA - D.M.	PROJEKT SPJC_003/23 SPJC_003/23-1
IZVEDBA Analiza stanja predorov Križiški, Jurgovec in Ležeški s predlogi izvedbe sanacije	IZVEDBA J. ČADEŽ, u.d.i.geotehnoł. RG-0101 J. ČADEŽ, u.d.i.geotehnoł. RG-0101 G. VESEL, u.d.i.geotehnoł. RG-0135
PROJEKT KARAKTERISTIČNI PREČNI PREREZI PREDVIDENIH SANACIJSKIH POSEGOV	PROJEKT 1:100