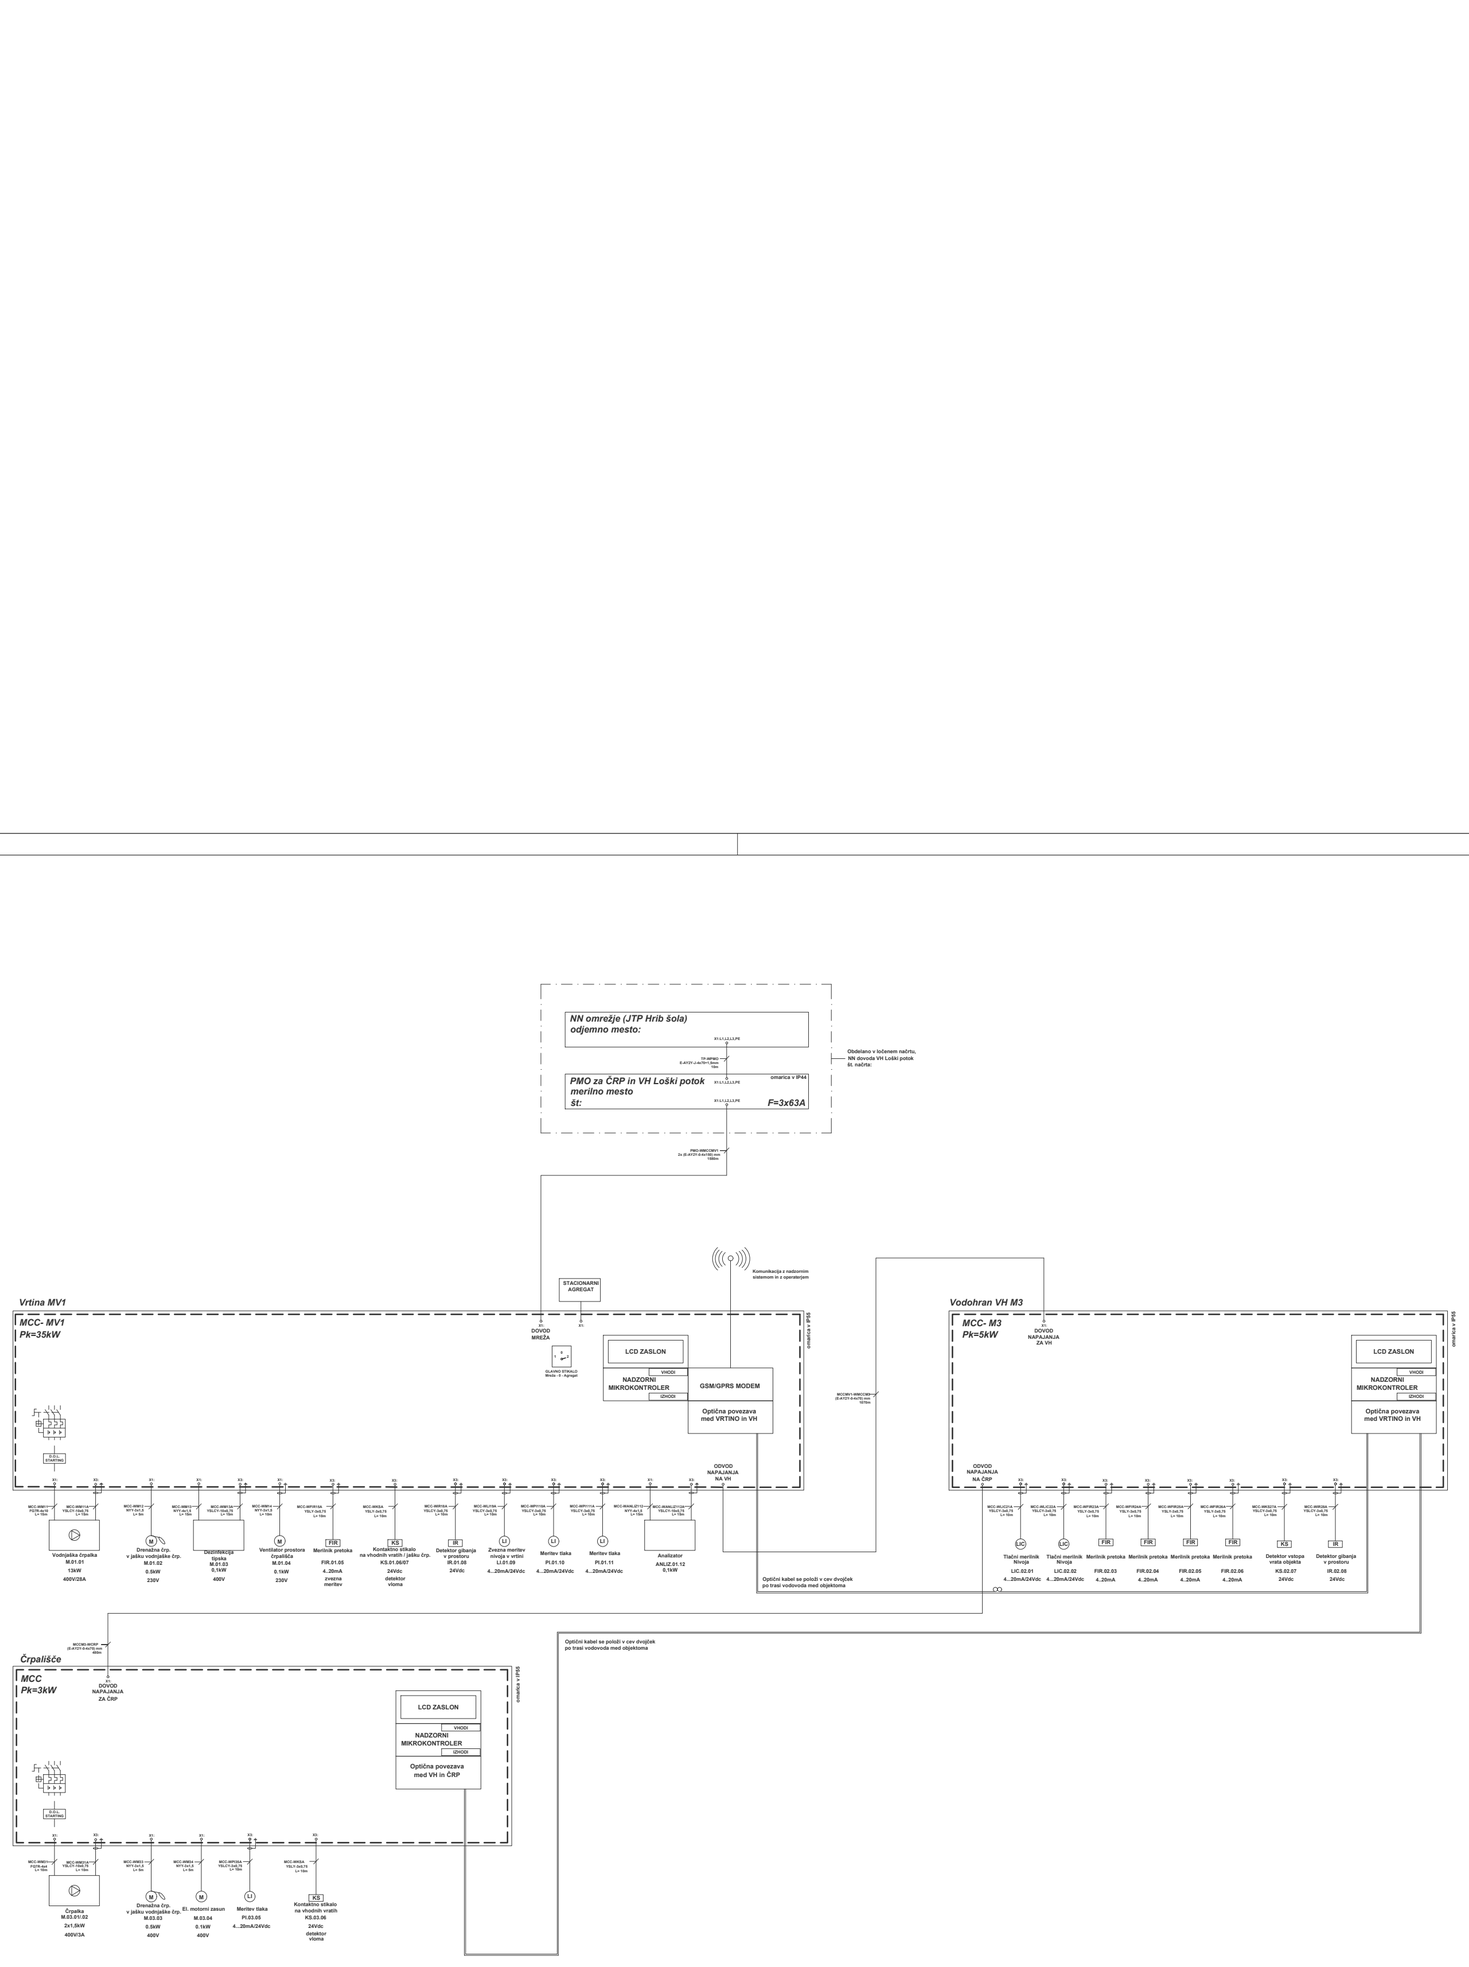

NN omrežje (JTP Hrib šola)
odjemno mesto:
3/1-L1-L2-L3-PE
TR-NPMO
E-AYCY 4 do TR-ja
10m
Obdelano v ločenem načrtu,
NN dovoda VH Loški potok
EL načrtu
PMO za ČRP in VH Loški potok
merilno mesto
št:
omarica v IP44
F=3x63A
PMO-MMCOMV1
3x (E-AYCY-4x16)G ass
180m
Komunikacija z nadzornim
sistemom in s operaterjem
STACIONARNI
AGREGAT
Vrtina MV1
MCC- MV1
PK=35kW
DOVOD
MREŽA
GLAVNO STIKALO
Mreža - 0 - Agregat
LCD ZASLON
VHODI
NADZORNI
MIKROKONTROLER
IZHODI
GSM/GPRS MODEM
Optična povezava
med VRTINO in VH
ZUNANJ
OMARA
OMARA
OMARA