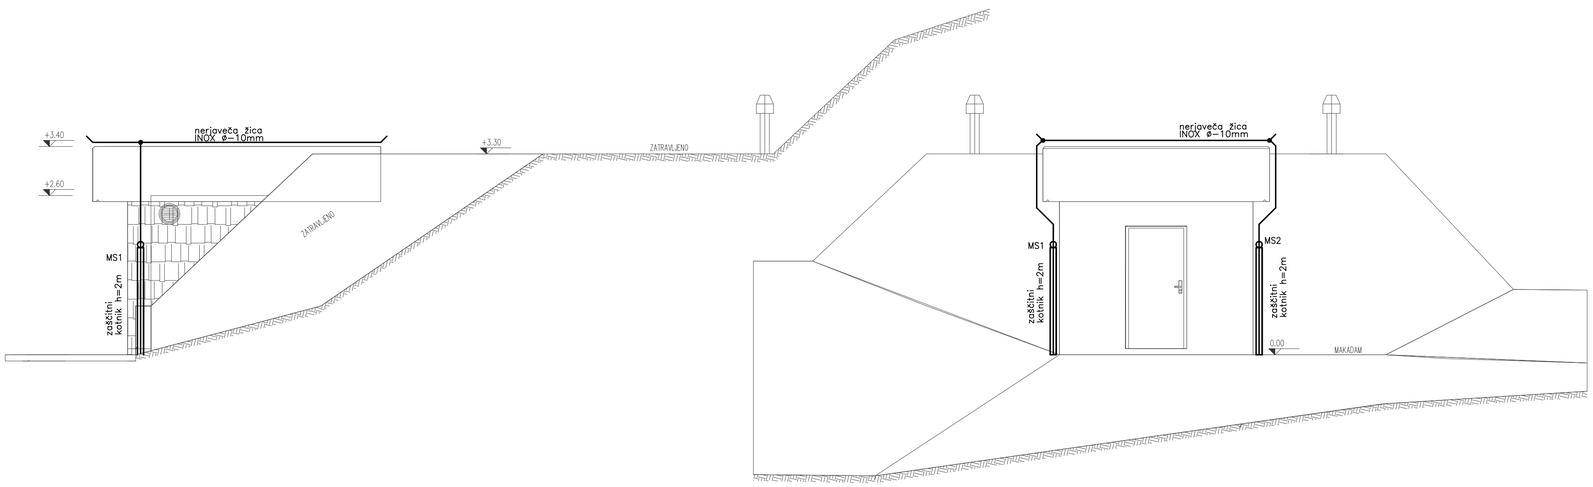


LEGENDA:

- ——— *Kabelske trase, notranjost objekta*
- — — — *Kabelske trase, podzemni vodi*
- — · — · — *Ozemljitveni valjanec FeZn-25x4mm*
- PMO *Priključno merilna omara PMO*
- MCC-05 *Glavna tehnološka omara MCC-xx*
- (M) *Elektromotorni pogon tehnološke opreme*
- ⊙ *Tehnološki merilnik analognih vrednosti, nivoja, temperature, pretoka, itd...*
- ▭ *Tehnološki detektor stanj, temperature, itd...*

DATUM	OPIS	POTRDIL	PODPIS

hidroinženiring d.o.o.
Projektiranje in inženiring hidrotehničnih objektov, čistilnih naprav in drugih nizkih gradenj
Slovenčeva 95, 1000 Ljubljana, Slovenija

IDENT. ŠT. PRI IZS: 0181

IDENT. ŠT.: DATUM PODPISA: PODPIS:

ODG. VODJA PROJEKTA:	Borut Železnik, univ.dipl.inž.grad.	G-0067
ODG. PROJEKTANT:	Ivan Ramuta, dipl. inž. el.	E-1885
IZDELAL:	Marko Nadbath, el.teh.	
INVESTITOR / NAROČNIK:	OBČINA Loški potok Hrib 17 1318 Loški potok	
NAZIV OBJEKTA:	DOGRADITEV IN ŠIRITEV VODOVODNEGA SISTEMA V OBČINI LOŠKI POTOK VKLJUČITEV VRTINE MV-1 V VODOVODNI SISTEM, VODOVOD HRIB – DEDNIK – BELA VODA, 1. IN 2. FAZA	
VRSTA PROJEKTA:	PGD	
VRSTA NAČRTA:	4/2 Načrt el. inštalacij in el. opreme Vrtina MV-1/2008, črpališče nad vrtino in vodohran 100m^3 Vodohran Loški potok	
VSEBINA RISBE:	VH LOŠKI POTOK – strelovodna inštalacija	
DATUM:	December 2016	MERILO: 1:50
ŠT. PROJEKTA:	40-0017-00-2015 ŠT. NAČRTA: 40-0017-00-2015	ŠT. RISBE: 4/2-5.5