
SHEMA VODOVODNIH NAPELJAV

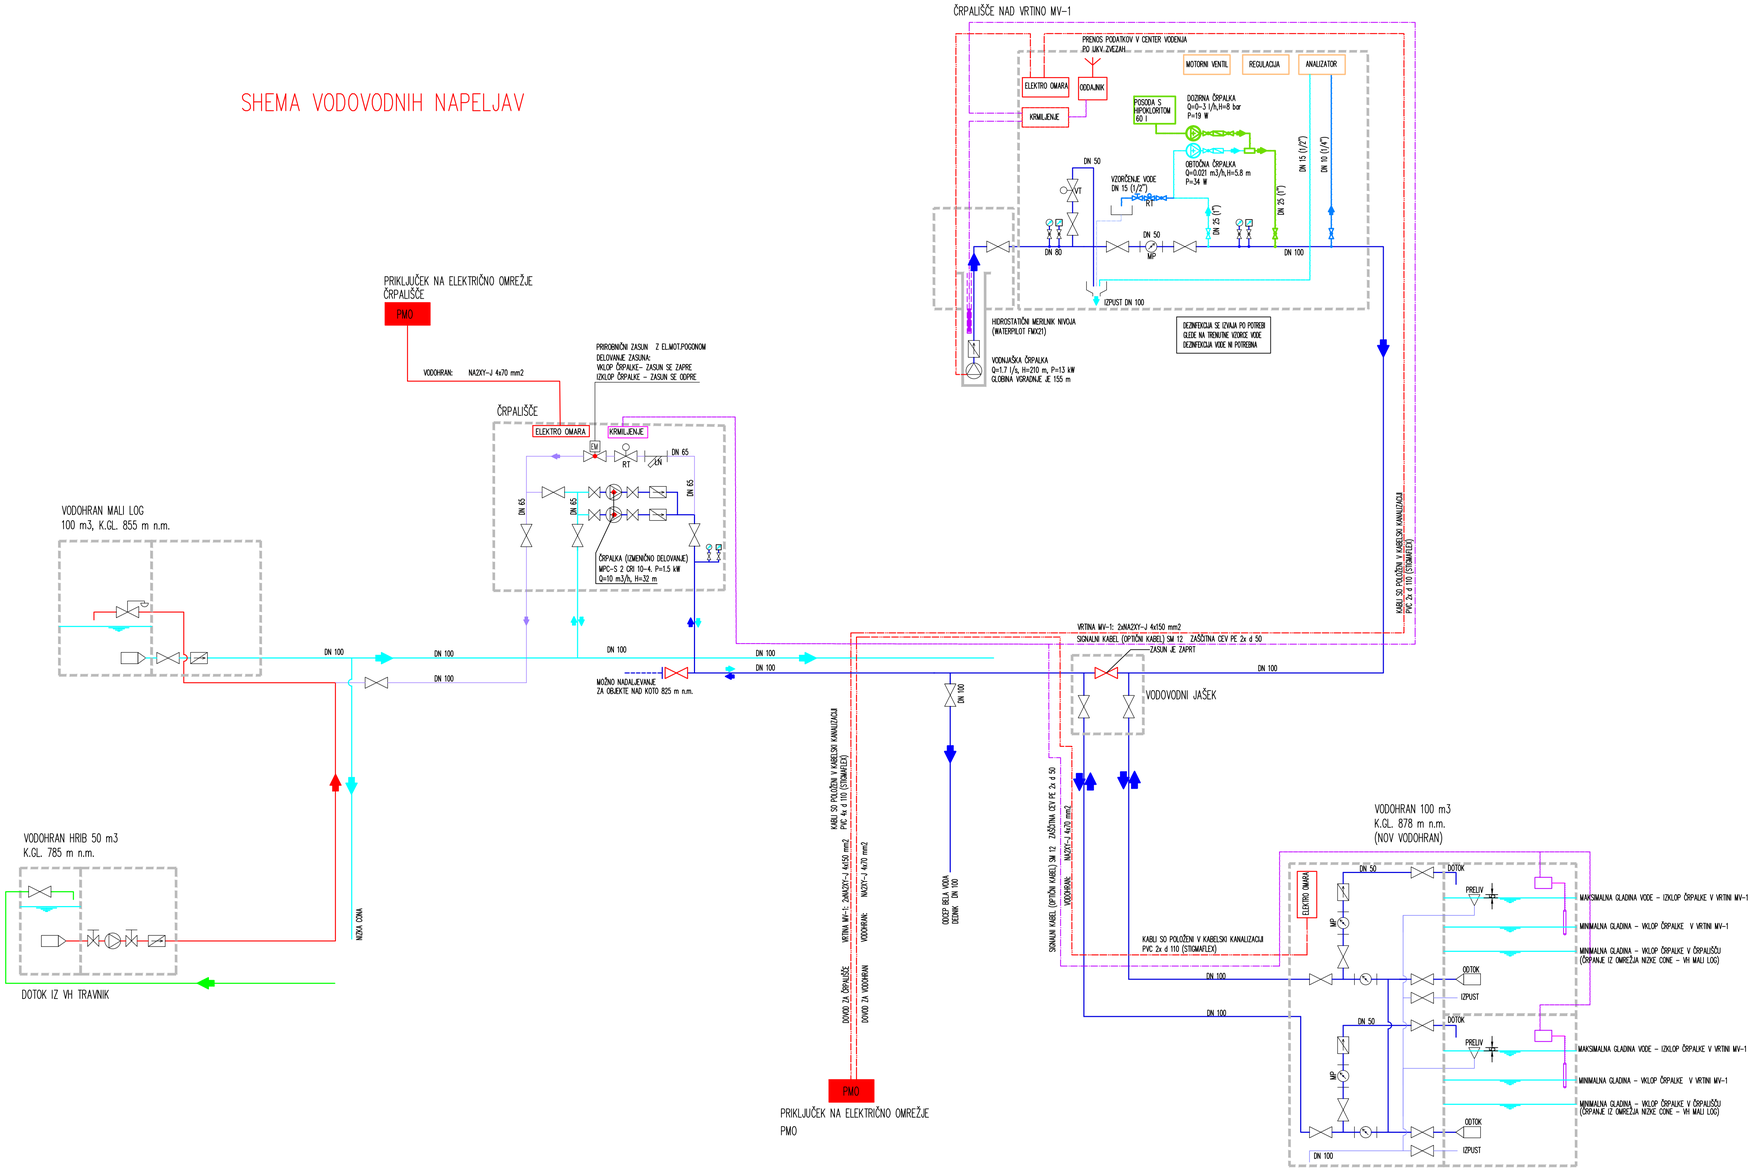

LEGENDA

- TLAČNI SENZOR
- MANOMETER
- ZASUN – ZAPRT
- ZASUN
- EM – ELEKTROMAGNETNI VENTIL
- RT – HIDRAVLIČNI VENTIL (REDUKCIJA ALI ZADRŽEVANJE TLAKA)
- EM – ELEKTROMOTORNI POGON
- MP – MERILEC PRETOKA
- NEPOVRATNI VENTIL (LOPUTA)
- ZRAČNIK
- ČRPALKA
- LN – LOVILEC NESNAGE
- IZLIVNI VENTIL Z ZADRŽEVANJEM TLAKA S PLOVCEM

- VODOVOD VISOKA CONA
- VODOVOD VISOKA CONA IN DOTOK V VH MALI LOG
- VODOVOD NIZKA CONA
- OBSTOJEČ DOTOK V VH HRIB
- OBSTOJEČ DOTOK V VH MALI LOG
- KRMILJENJE
- NN ELEKTRIČNE NAPELJAVE

DOPOLNITVE

DATUM	OPIS	POTROIL	PODPIS

hidroinženiring d.o.o.
Projektiranje in inženiring hidrotehničnih objektov,
čistilnih naprav in drugih nizkih gradenj
Slovenčeva 95, 1000 Ljubljana, Slovenija

		ID. ŠT.	DATUM PODPISA	PODPIS
ODG. VODJA PROJEKTA:	Borut ŽELEZNIK univ.dipl.inž.grad.	G-0067		
ODG. PROJEKTANT:	Borut ŽELEZNIK univ.dipl.inž.grad.	G-0067		
SODELAVCI:				
INVESTITOR / NAROČNIK:	OBČINA LOŠKI POTOK HRIB – LOŠKI POTOK 17, 1318 LOŠKI POTOK			
VRSTA IN LOKACIJA OBJEKTA:	DOGRADITEV IN ŠIRITEV VODOVODNEGA SISTEMA V OBČINI LOŠKI POTOK			
VSEBINA:	VODOVOD HRIB – DEDNIK – BELE VODE, 1.FAZA SHEMA VODOVODNEGA SISTEMA			

VRSTA PR. DOK.:	PZI	DATUM: avgust 2018	ŠT. RISBE:
ŠT. NAČRTA:	40-0017-00-2015 – Načrt gradb. konstr.	MERILO: NI V MERILU	3.5.5.0
ŠT. PROJEKTA:	40-0017-00-2015		