A1

POGLED

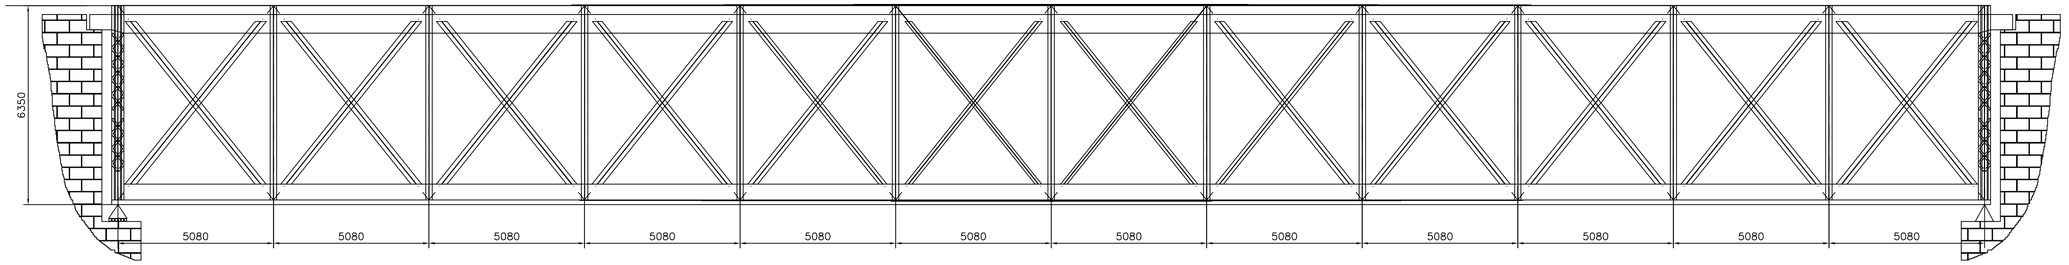

TLORIS

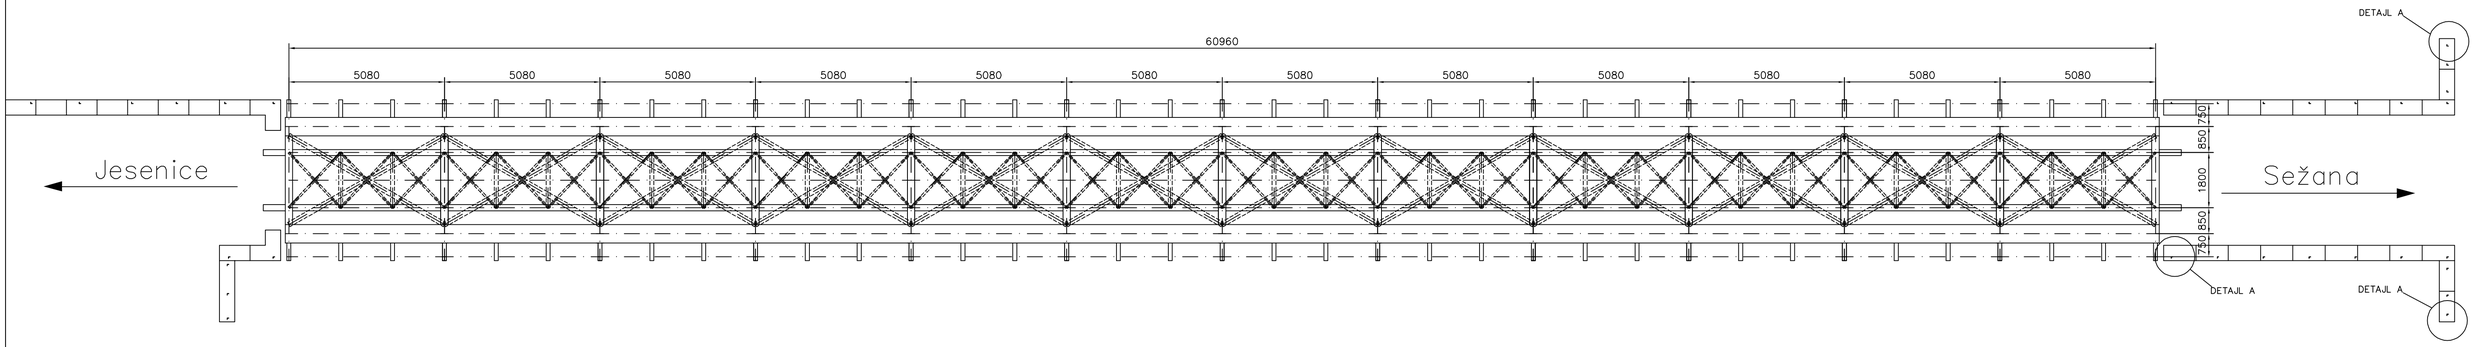

PREČNI PREREZ A–A M=1:25

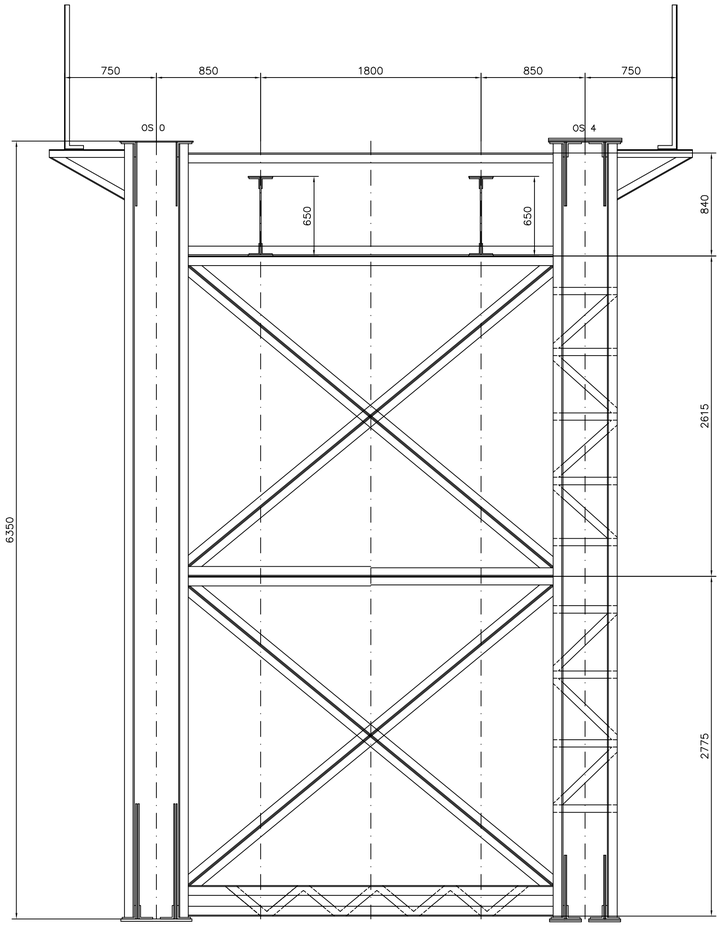

DETAJL A
POGLED M=1:10

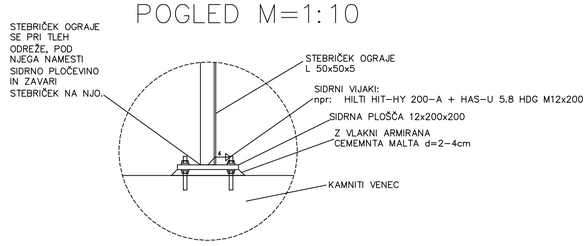

IMK
Ljubljana, Mencingerjeva 7

odg. vodja projekta:
odg. projektant: Gregor Gruden, u.d.i.g.
oddelal: Blaž Rupnik m.i.g.
pregledal: Robert Hribar d.i.s.

št. projekta: P–31871/1 datum: Januar 2024

investitor: SŽ – Infrastruktura d.o.o.
Kolodvorska 11
1000 Ljubljana

objekt: Jekleni most v km 50+308 reg. žel. proge št. 70 Jesenice – Sežana
faza: IZN
načrt: TLORIS OBJEKTA

merilo: 1:100 list št: 1