




PREČNI PREREZ A-A M=1:25
REŠETKE

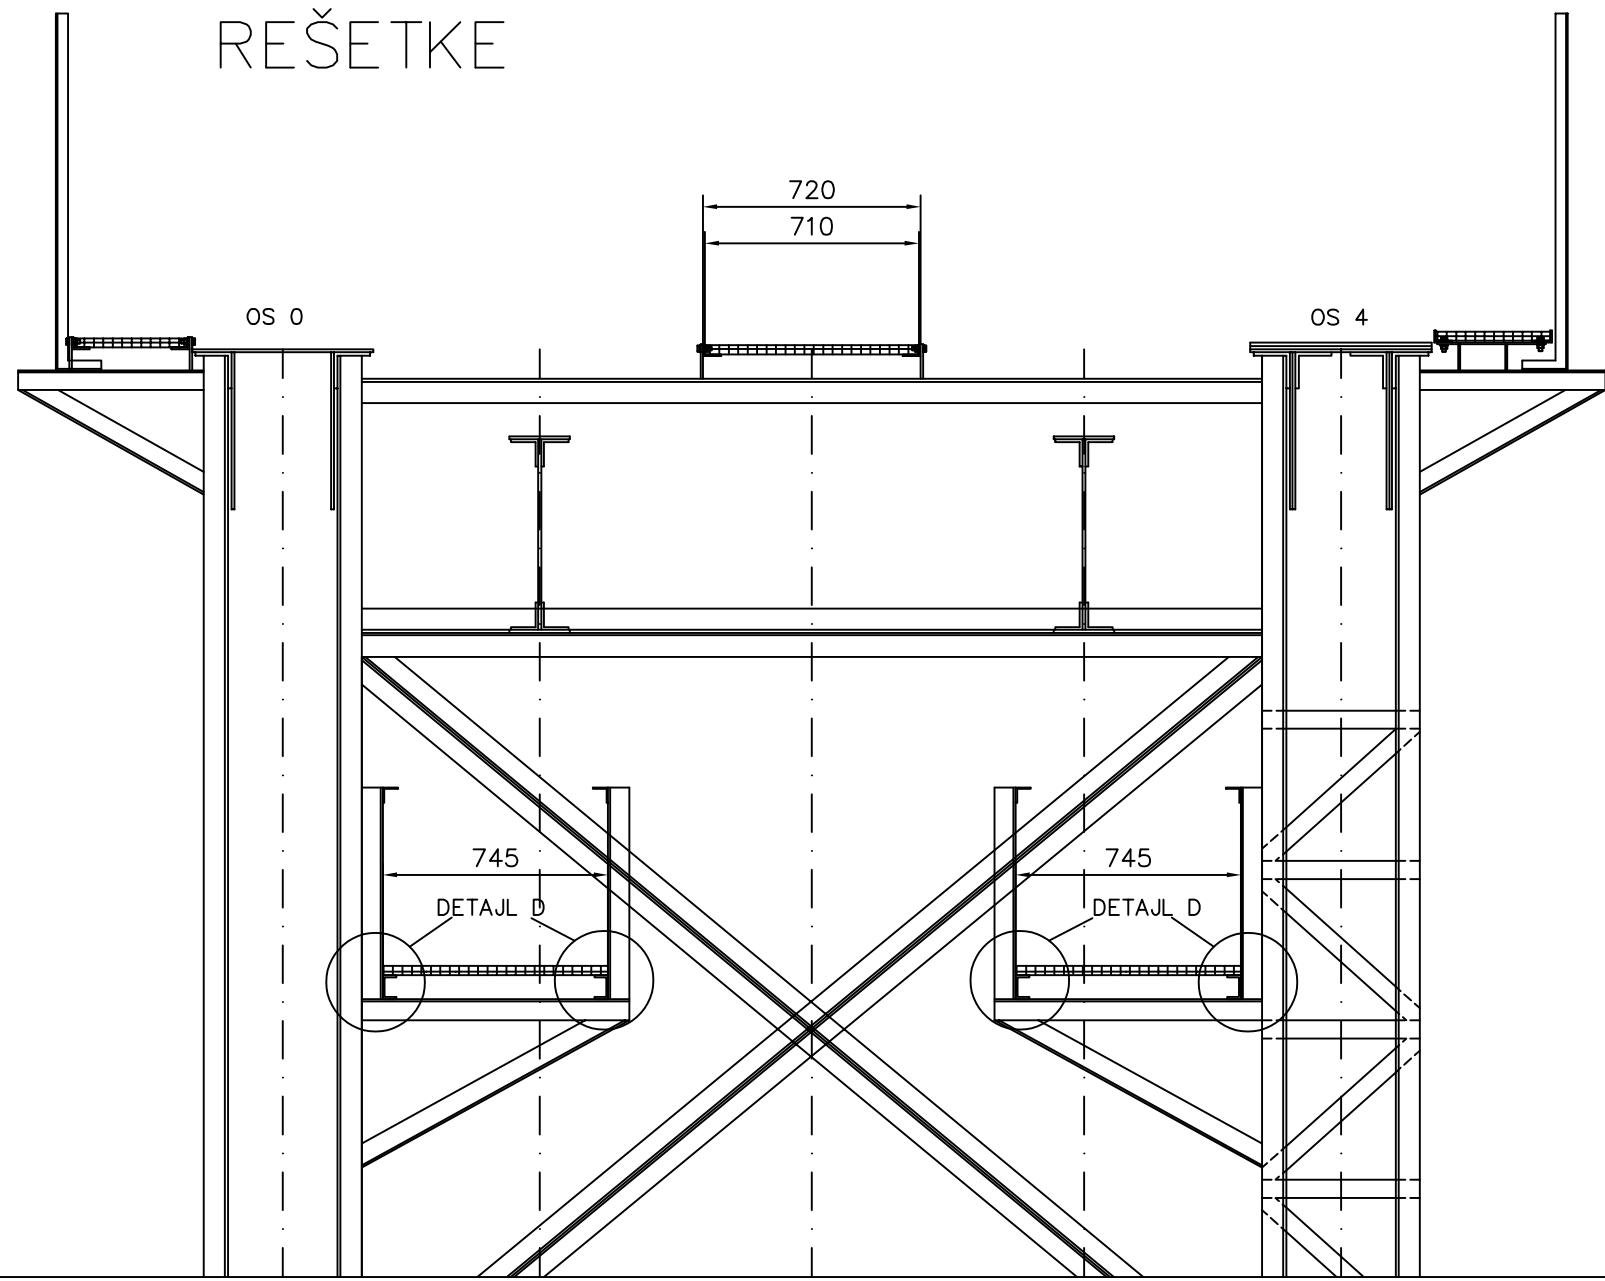

DETAJL D
POGLED M=1:10

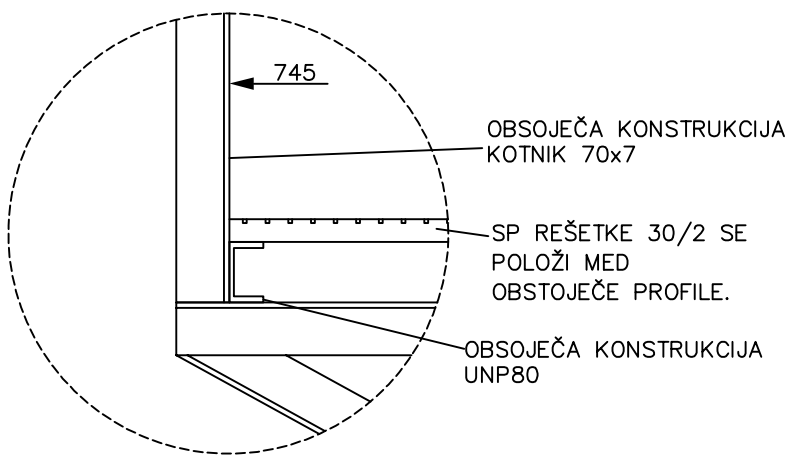

A3

<div><p>I M K Ljubljana, Mencingerjeva 7</p></div>		investitor: SŽ – Infrastruktura d.o.o. Kolodvorska 11 1000 Ljubljana	
odg. vodja projekta:		objekt: Jekleni most v km 50+308 reg. žel. proge št. 70 Jesenice – Sežana	
odg. projektant: Gregor Gruden, u.d.i.g.		faza: IZN	
obdelali: Blaž Rupnik m.i.g.		načrt: Detajl montaže rešetk na servisnih hodnikih	
pregledal: Robert Hribar d.i.s.			
št. projekta: P-31871/1	datum: Januar 2024	merilo: 1:25	list št: 3